



Typ 4 - Videosignalverlauf

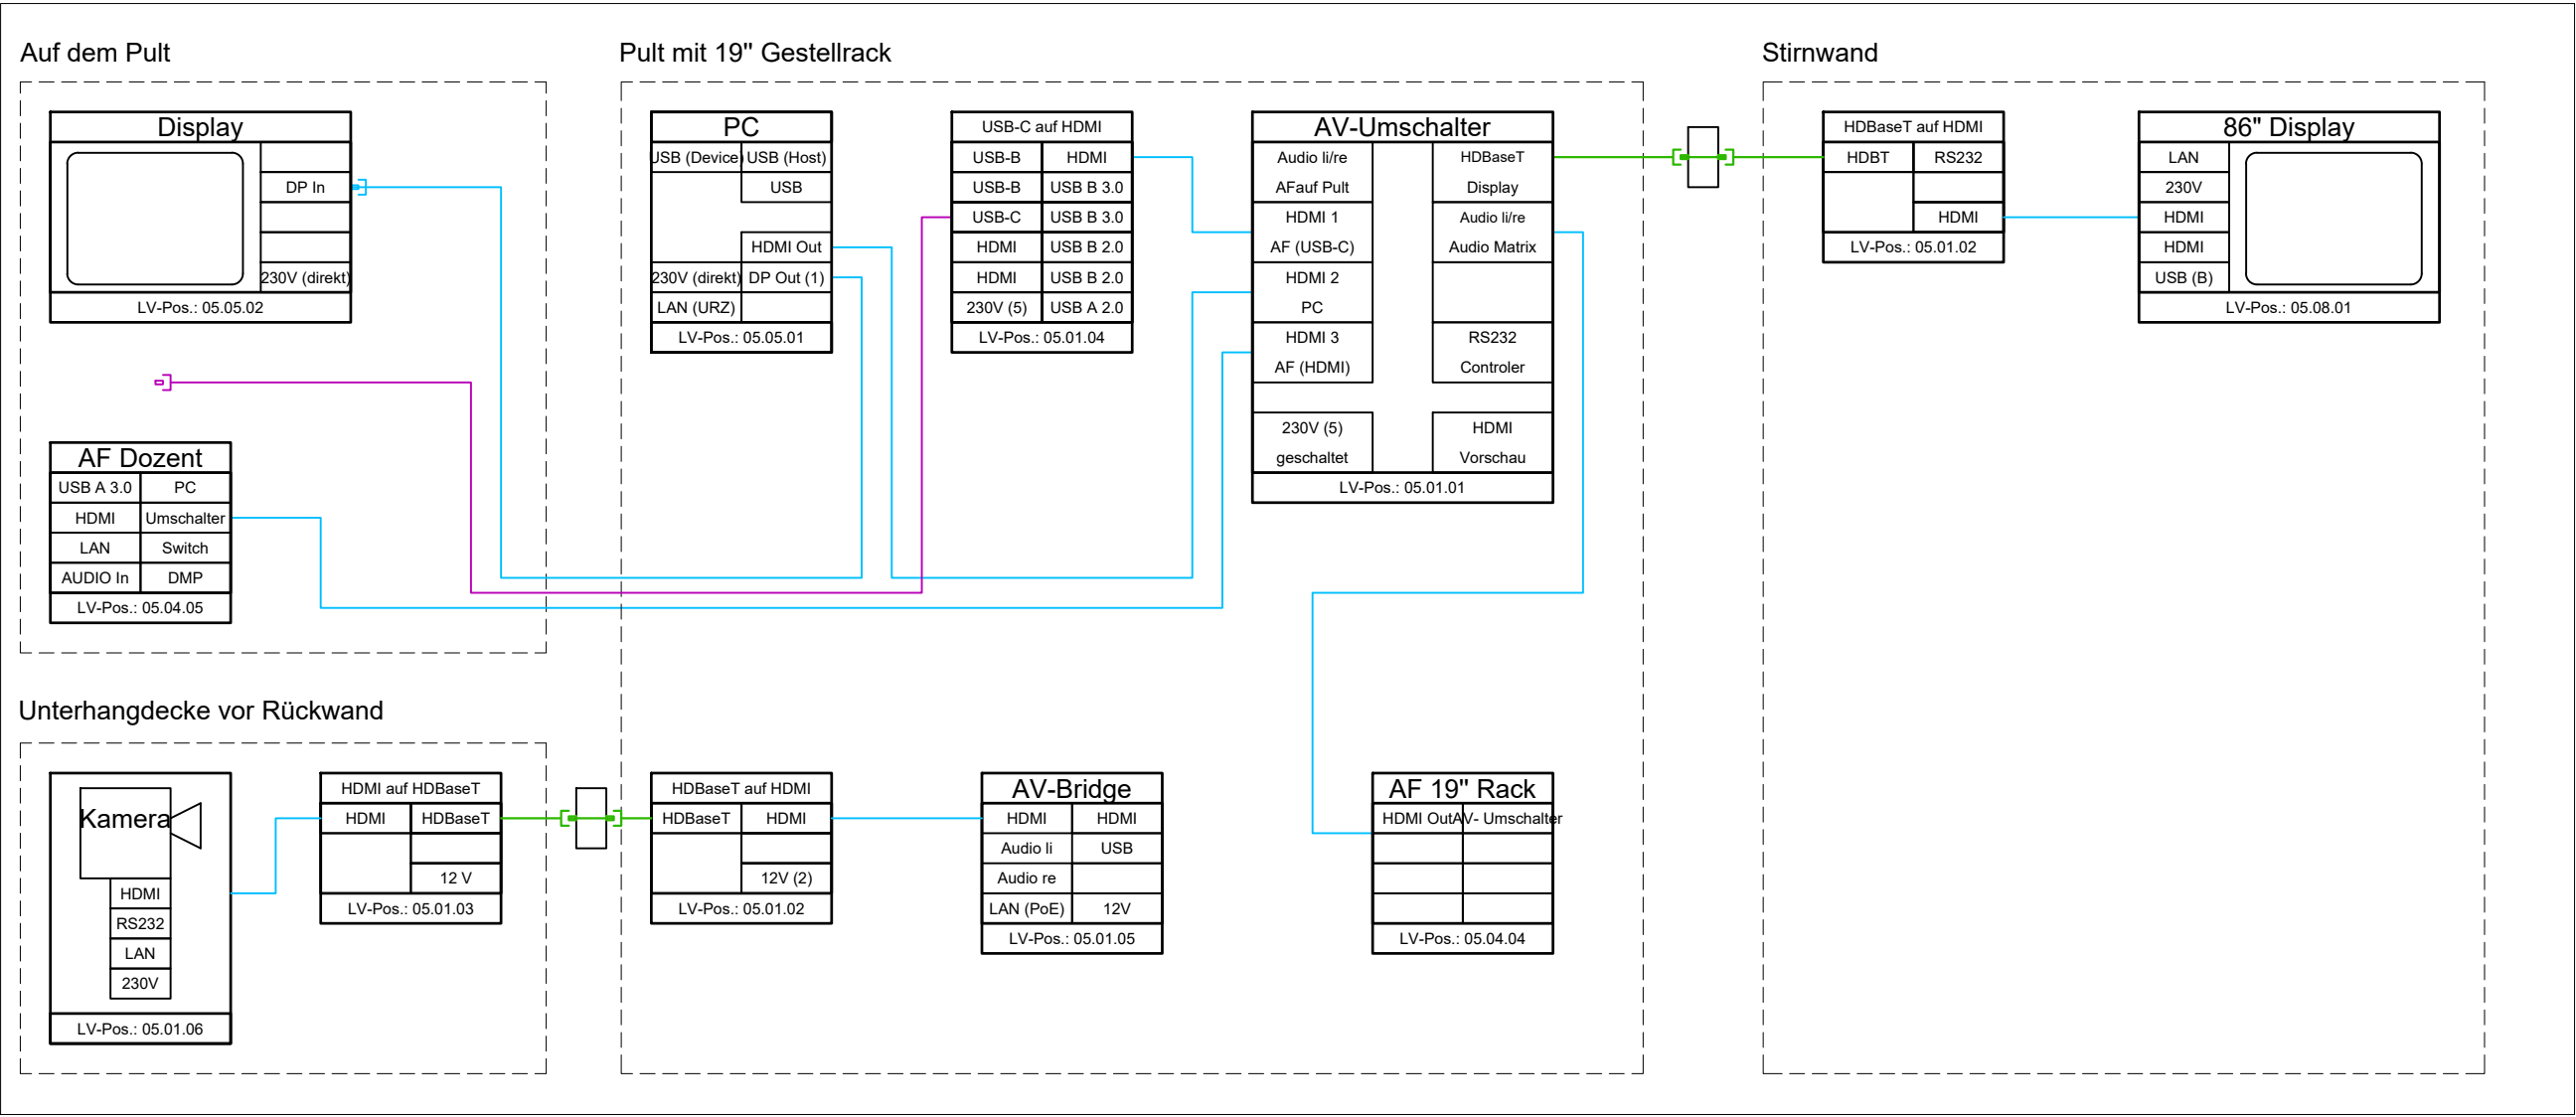

Typ 4 - Audiosignalverlauf

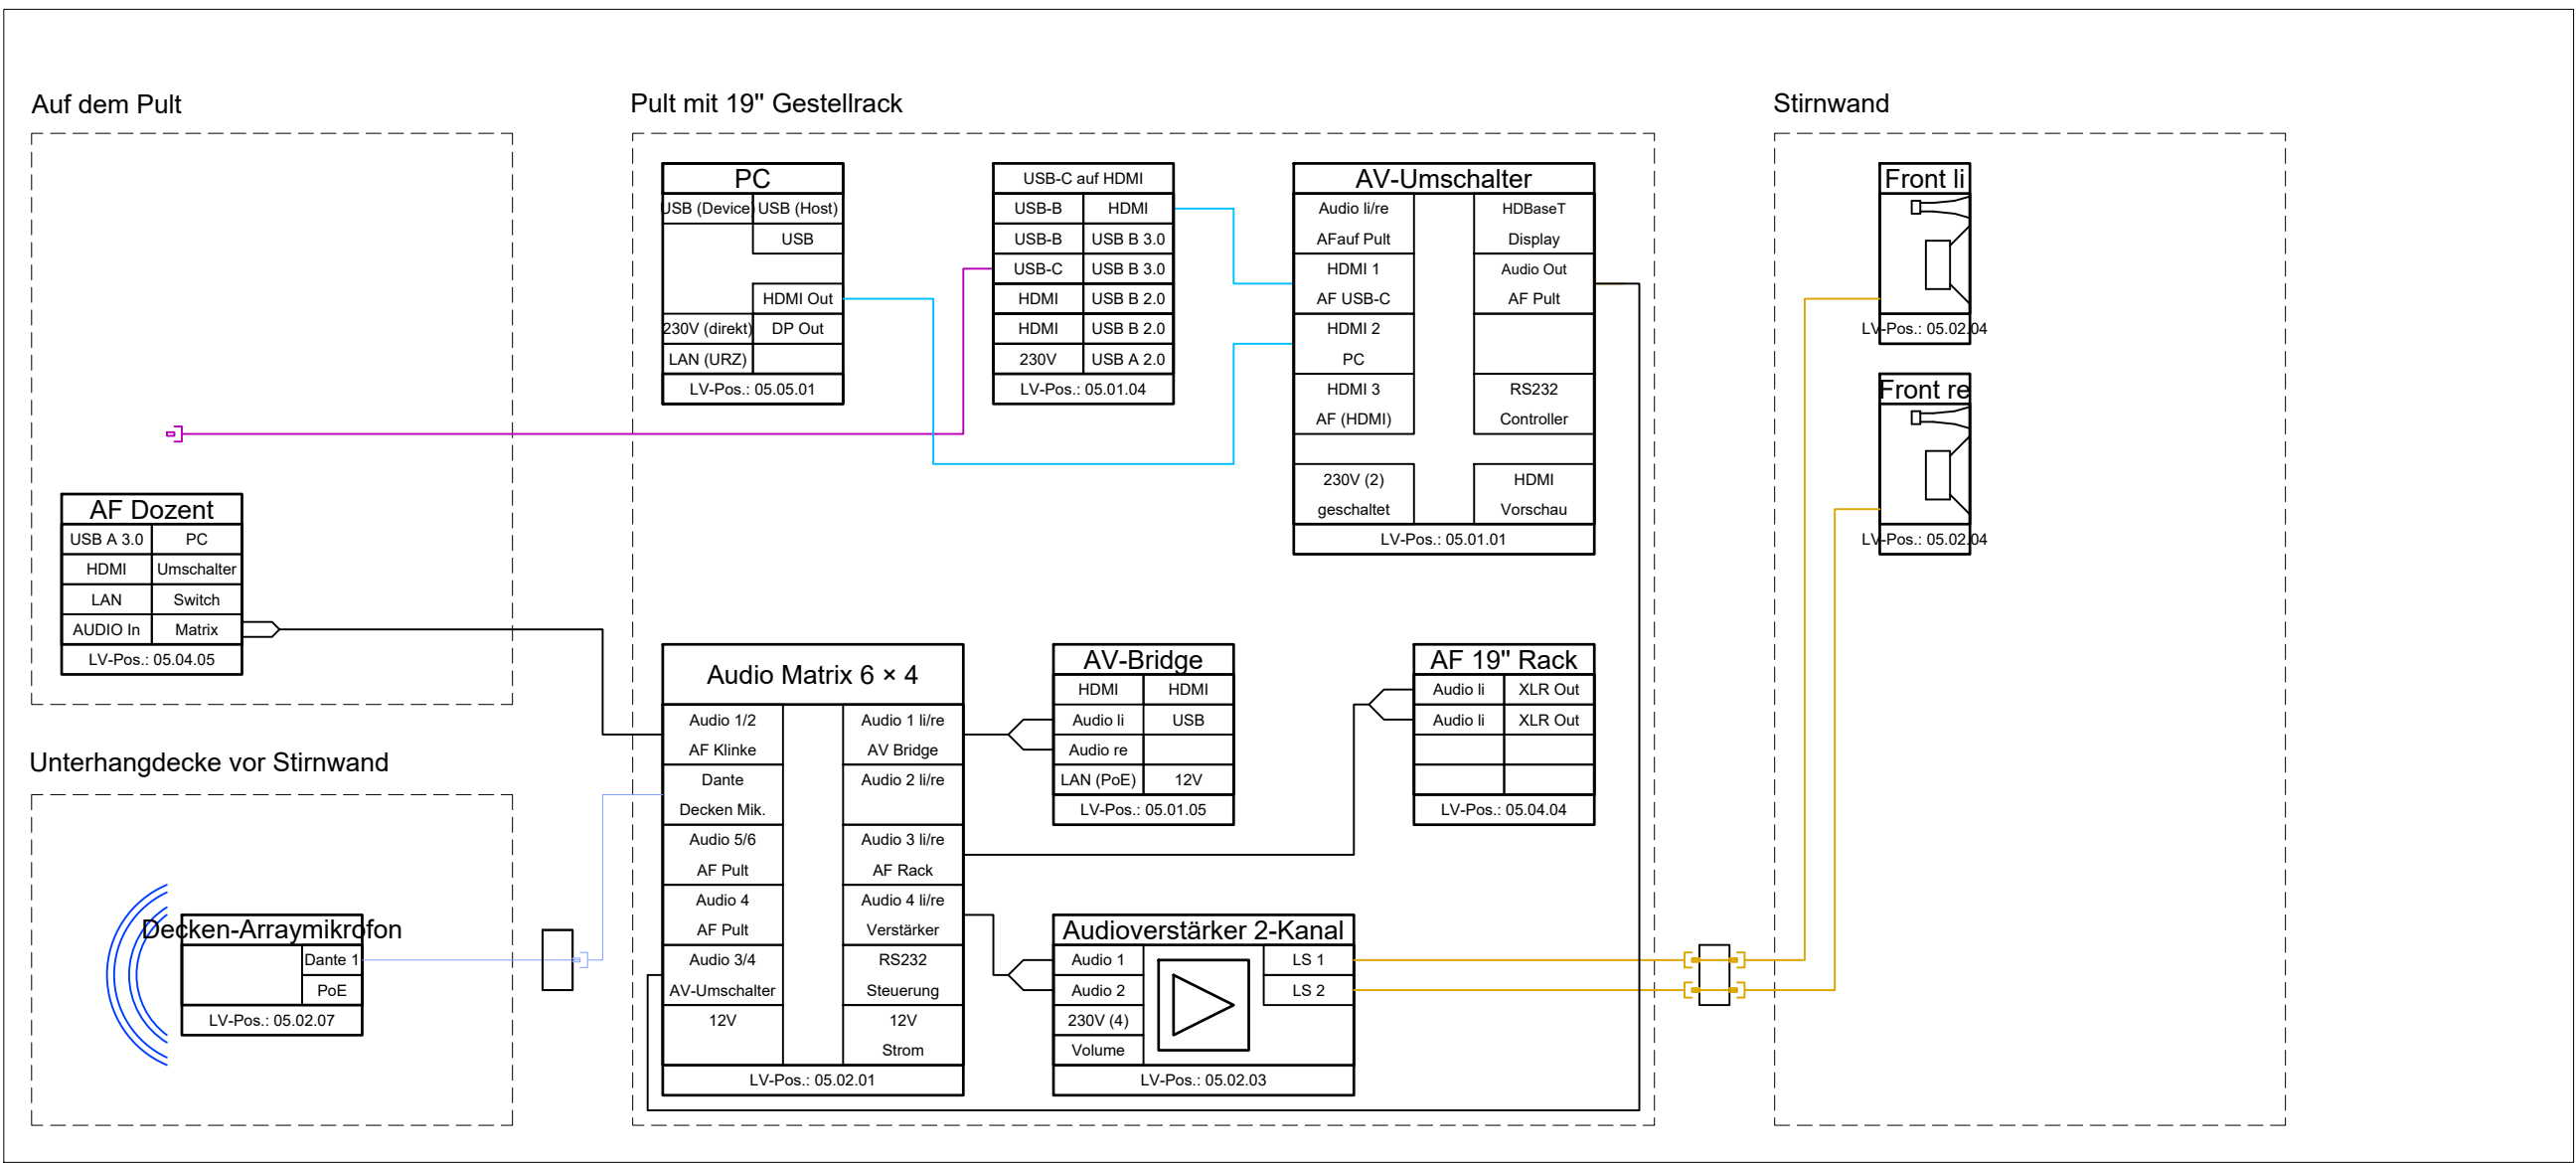

Legende

- Audiosignal-Leitung
- Lautsprecher-Leitung
- Video-Verbindung HDMI
- Video-Verbindung HDBaseT
- Steckverbindung
- Datenverbindung CAT7
- USB-Verbindung
- 12V Netzzuleitung
- 230V Netzzuleitung

Zust.	Bezeichnung/ Änderung	Datum
		Gez./Bearb.

LEGENSCHAFT Universität Leipzig Campus Augustusplatz - Seminargebäude Universitätsstraße 1, 04109 Leipzig	PLANNINHALT Schema - Medientechnik 3.BA Typ 4 - AV-Signalstruktur	PLANERSTELLER Akustik Bureau Dresden Ingenieurgesellschaft mbH Julius-Otto-Straße 13 01219 Dresden	BAUHERR Staatsbetrieb Sächsisches Immobilen- und Baumanagement Niederlassung Leipzig II Tischstraße 2 04275 Leipzig Tel.: (0341) 2179-0 Fax: (0341) 2179-222
GEB-NR. 1144	CODIERUNG PLANNINHALT 1144_ELA_5APL_ALS	BEARBEITET st/ver	PLANDATUM 25.08.2024
		MAßSTAB --/--	

DATENNAME: