


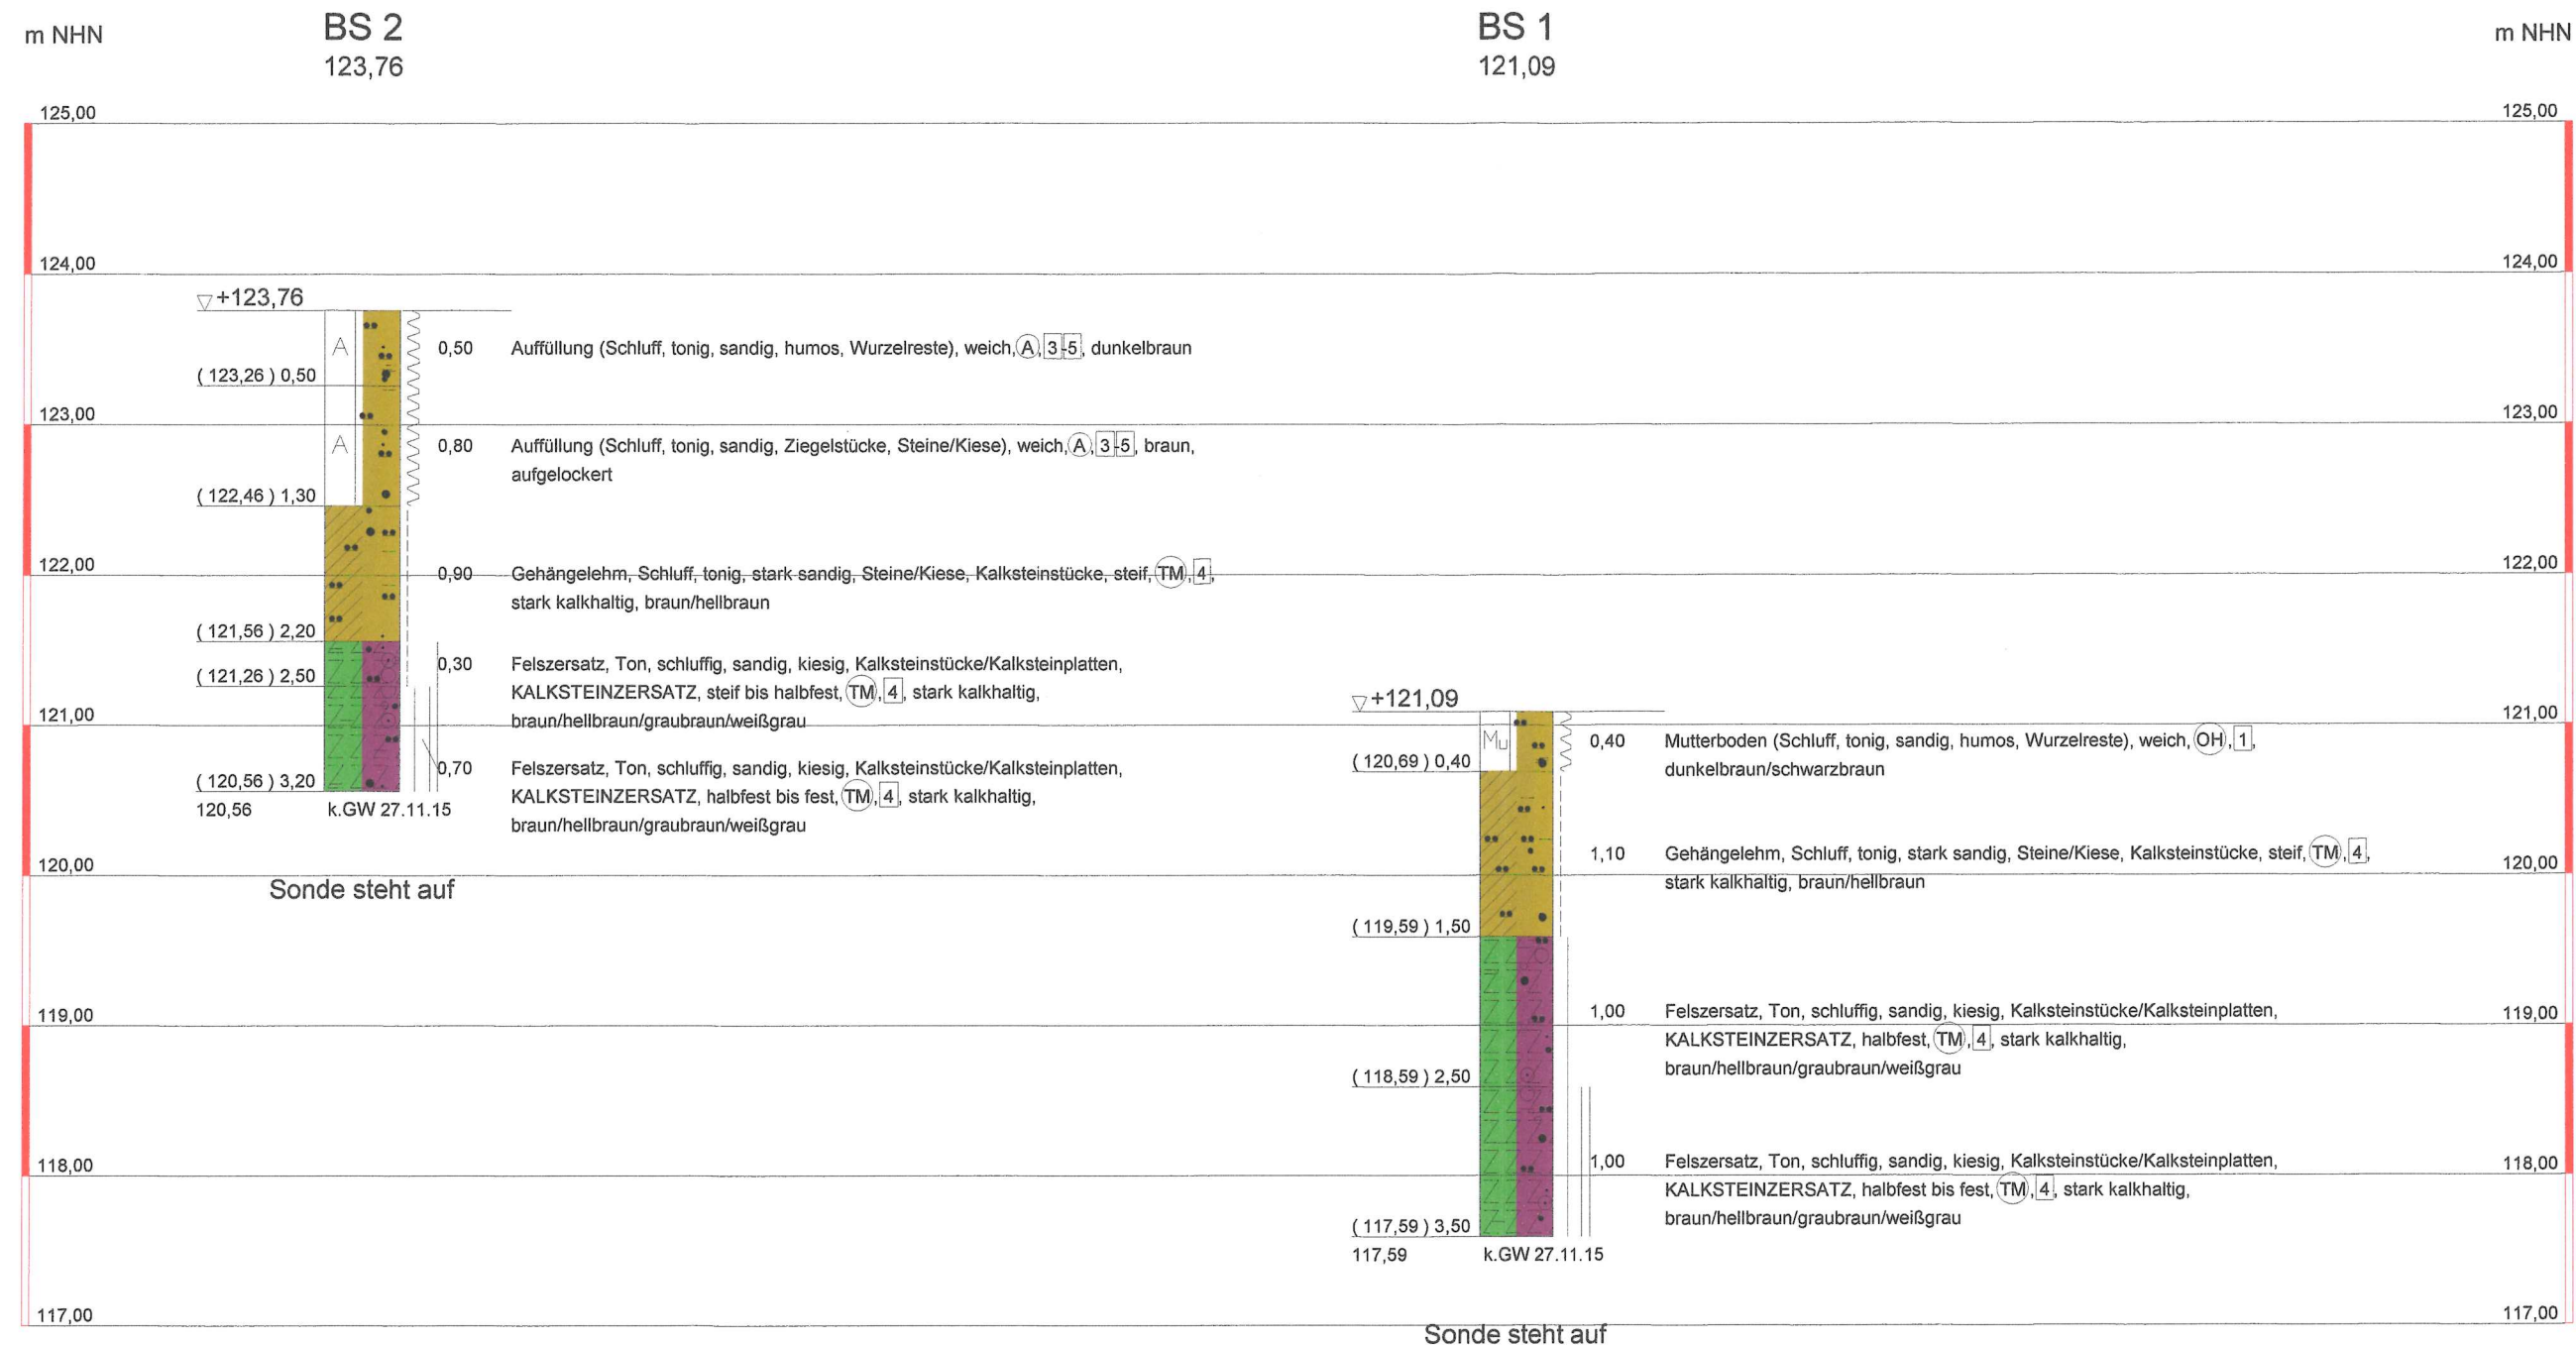

**Geotechnisches
Ingenieurbüro Buckow**

Traubenweg 14
06632 Freyburg
Tel.: 034464/27690
www.geotechnik-buckow.de

Bauvorhaben:
BV Neubau Wohnhaus, Saalestraße,
99518 Großheringen

Planbezeichnung:
Profilschnitte der Sondierbohrungen

Anl.: 2.2.1

Plan-Nr: 1

Projekt-Nr: 151108

Datum: 01.12.2015

Maßstab: 1 : 50


Bearbeiter: J.Bu.

m NHN

BS 3
124,59

BS 4
121,03

m NHN

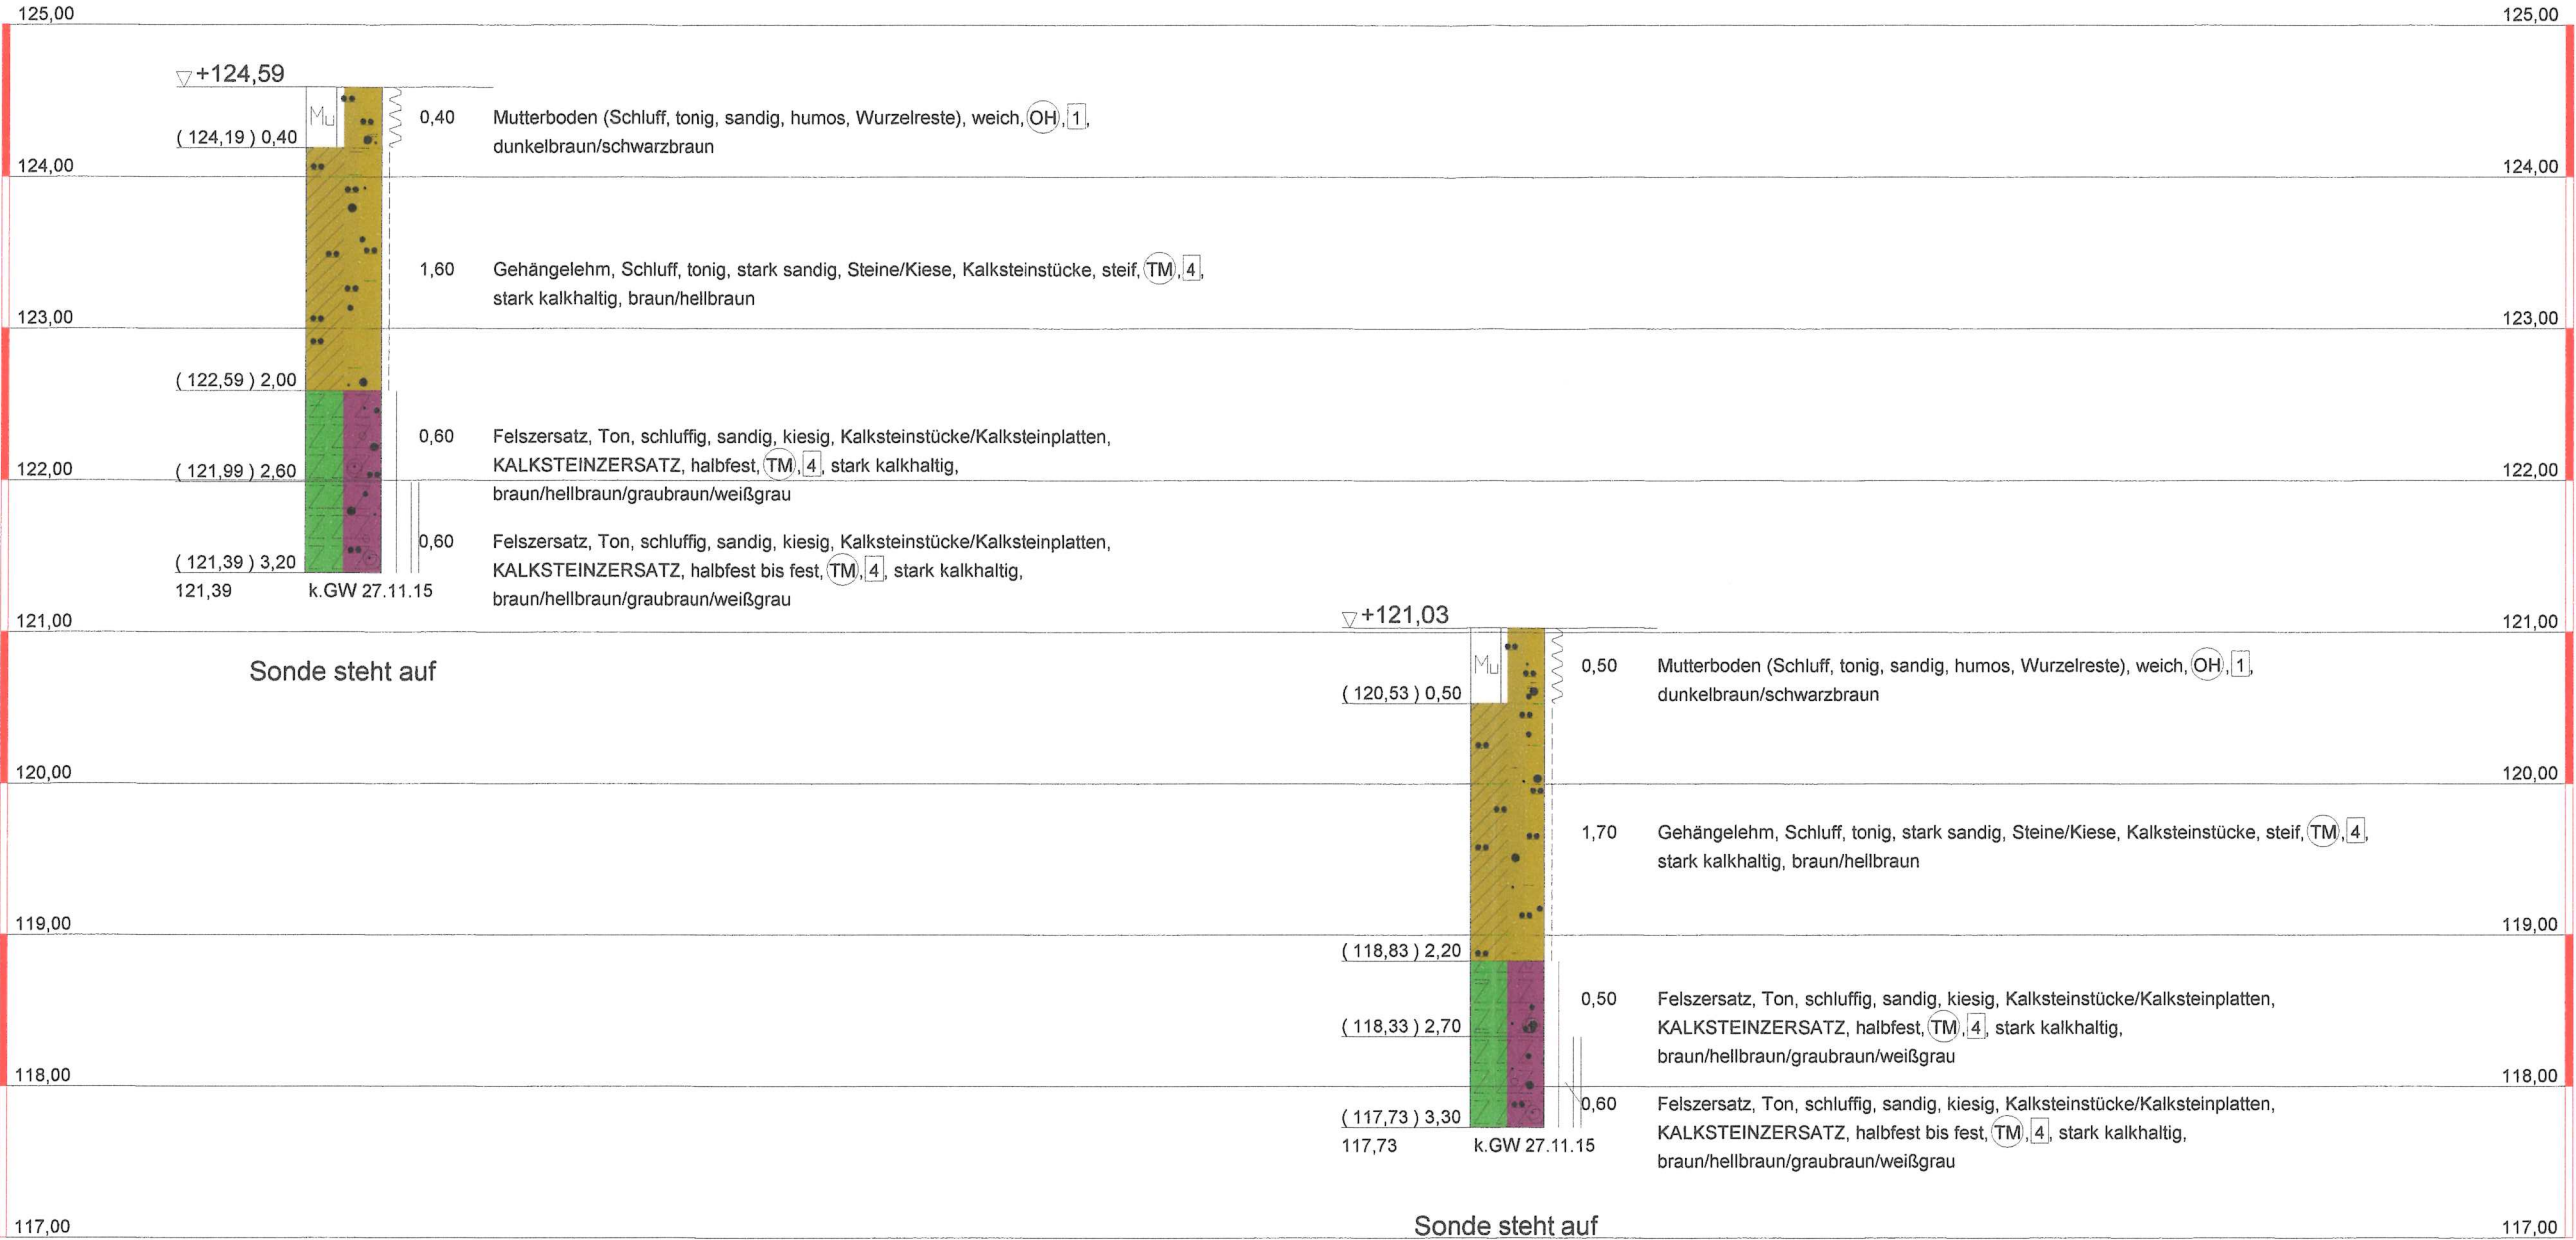

Geotechnisches
Ingenieurbüro Buckow

Traubenweg 14
06632 Freyburg
Tel.: 034464/27690
www.geotechnik-buckow.de

Bauvorhaben:
BV Neubau Wohnhaus, Saalestraße,
99518 Großheringen

Planbezeichnung:
Profilschnitte der Sondierbohrungen

Anl.: 2.2.2

Plan-Nr: 2

Projekt-Nr: 151108

Datum: 01.12.2015

Maßstab: 1 : 50

Bearbeiter: J.Bu.