



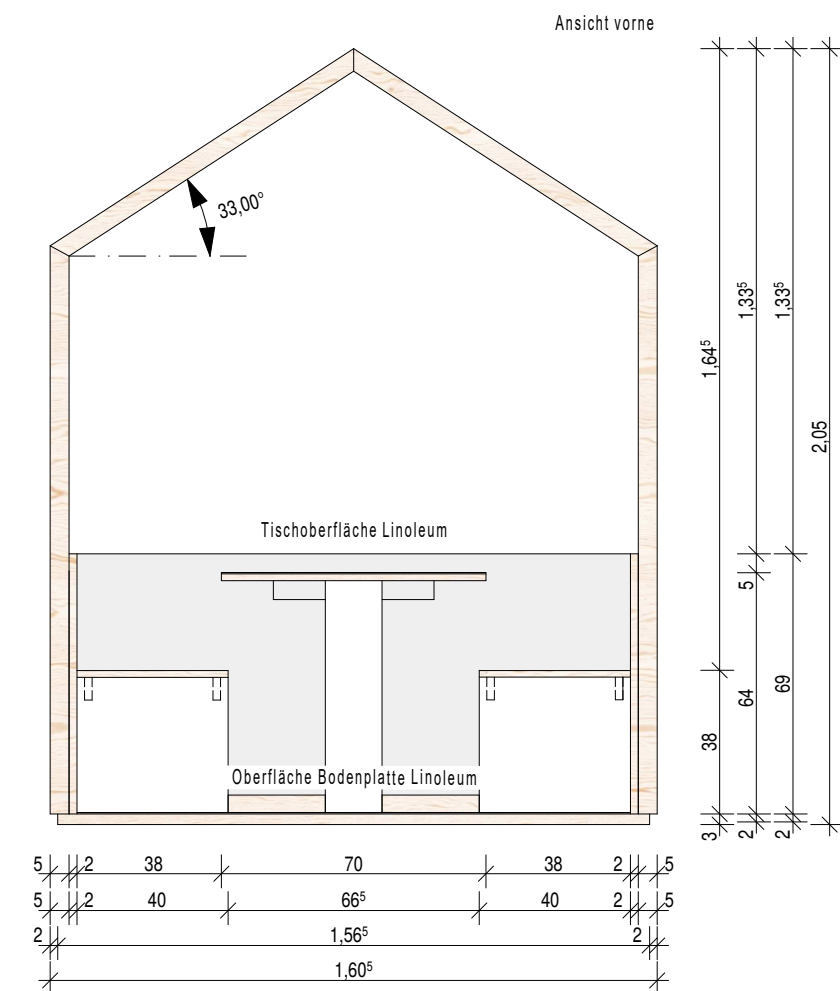
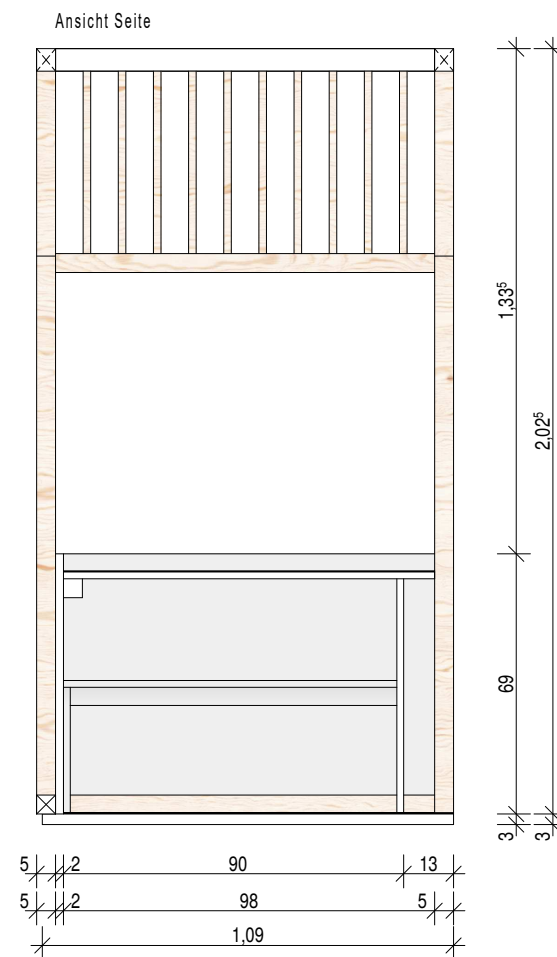
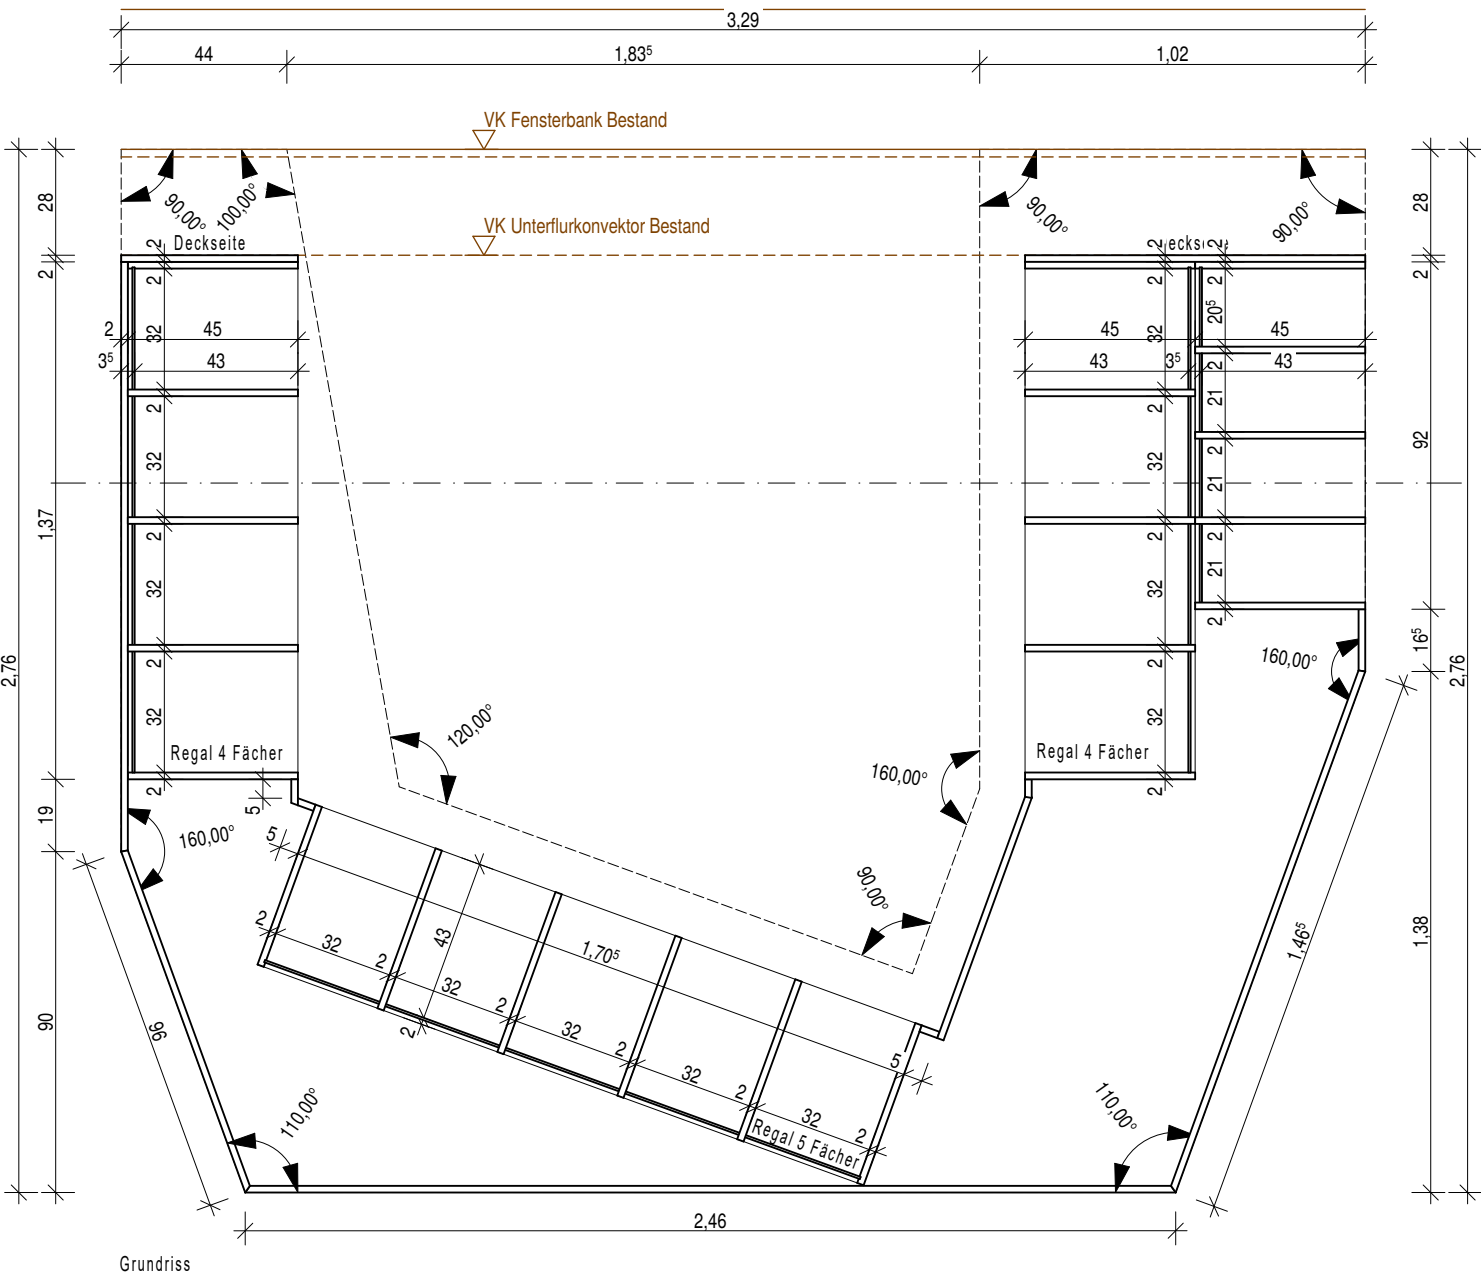
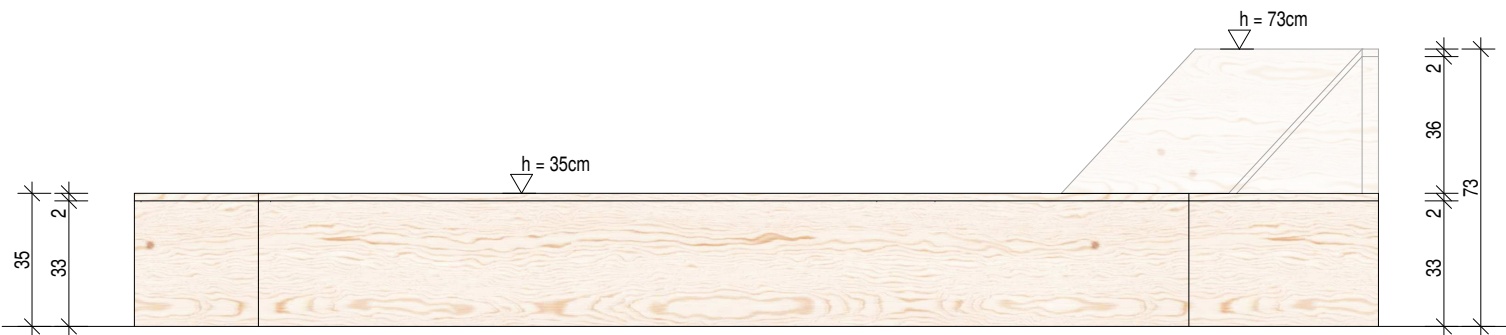
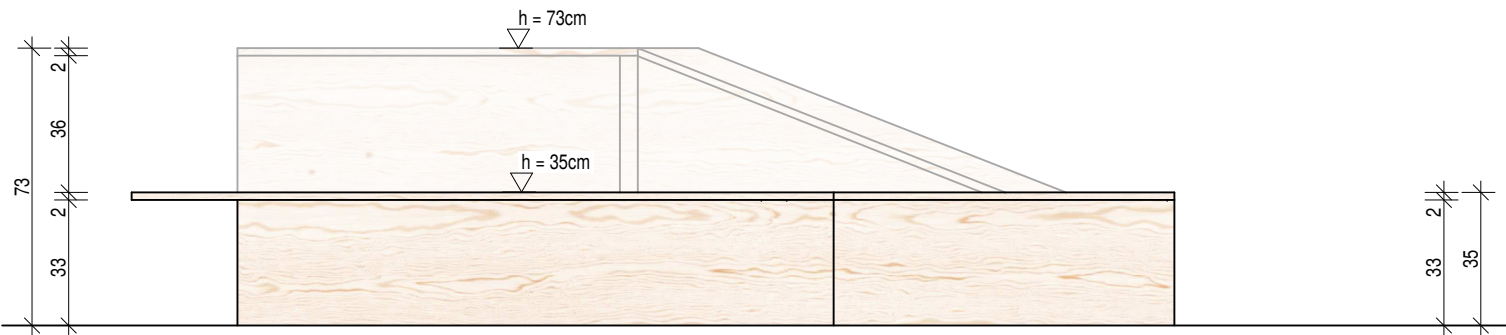
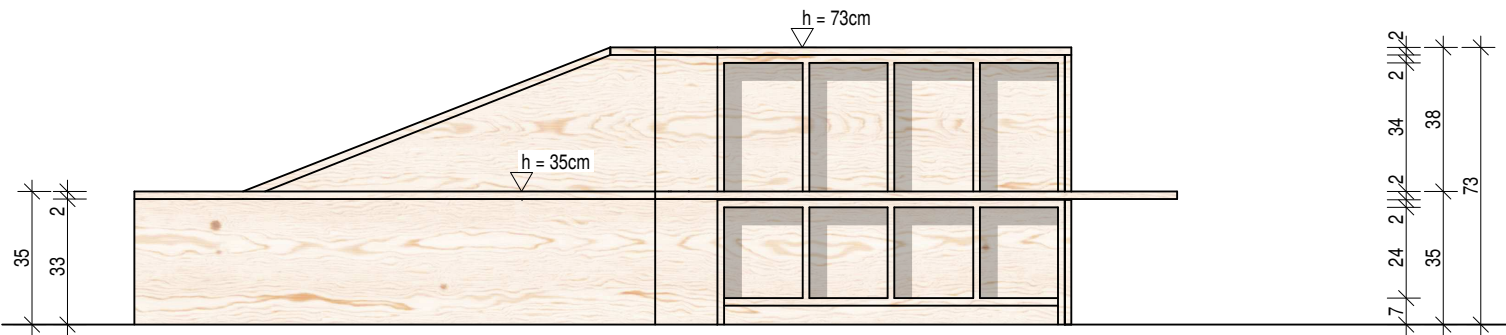
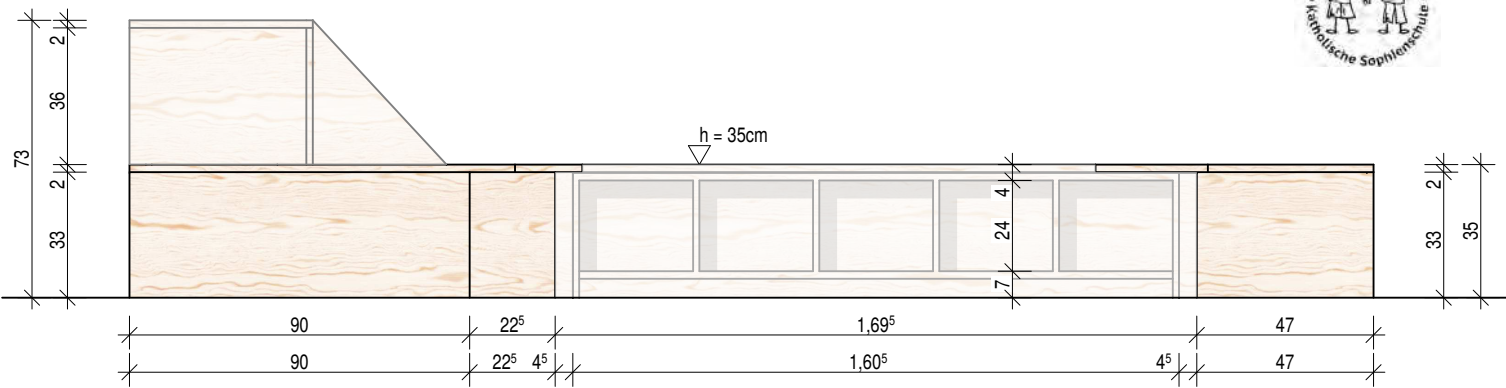
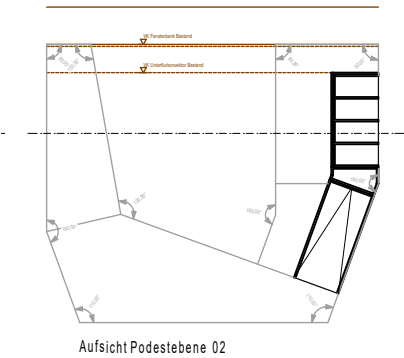
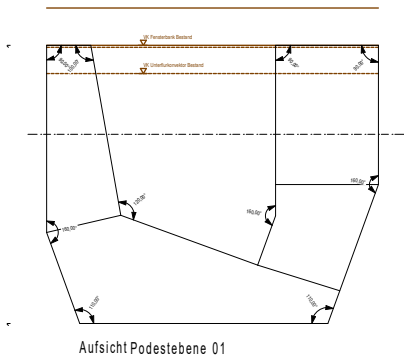
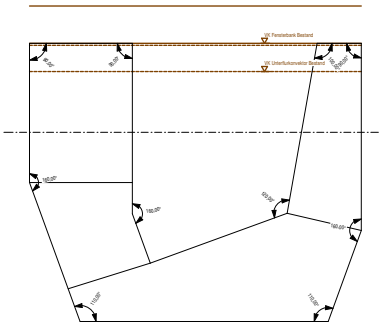
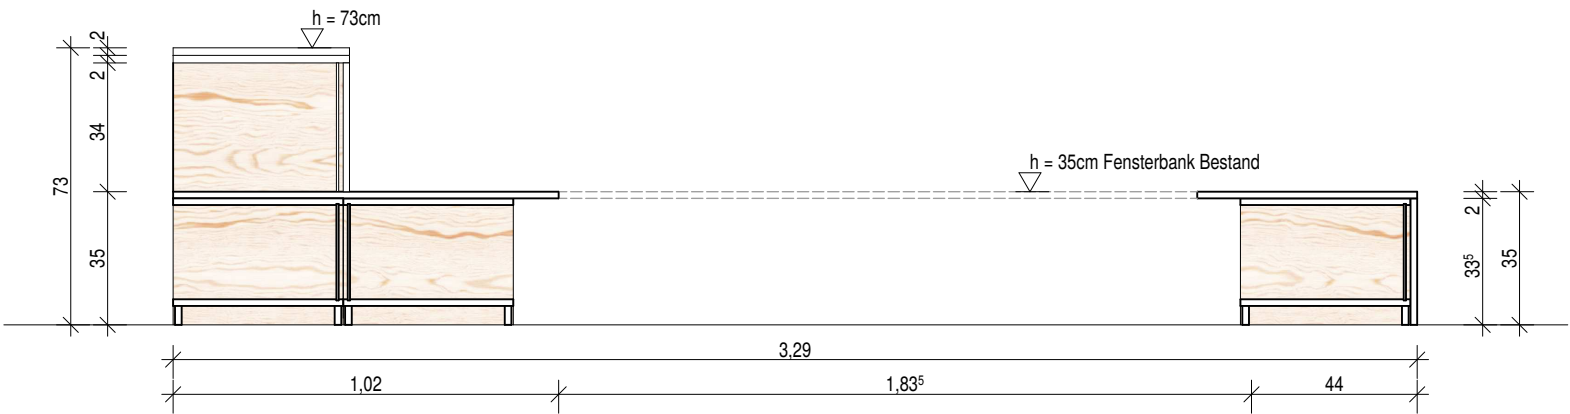


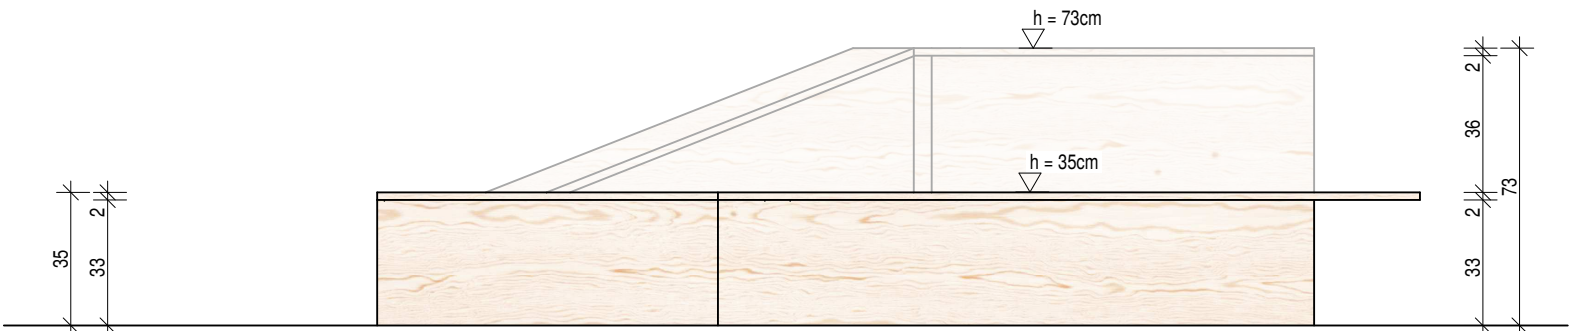


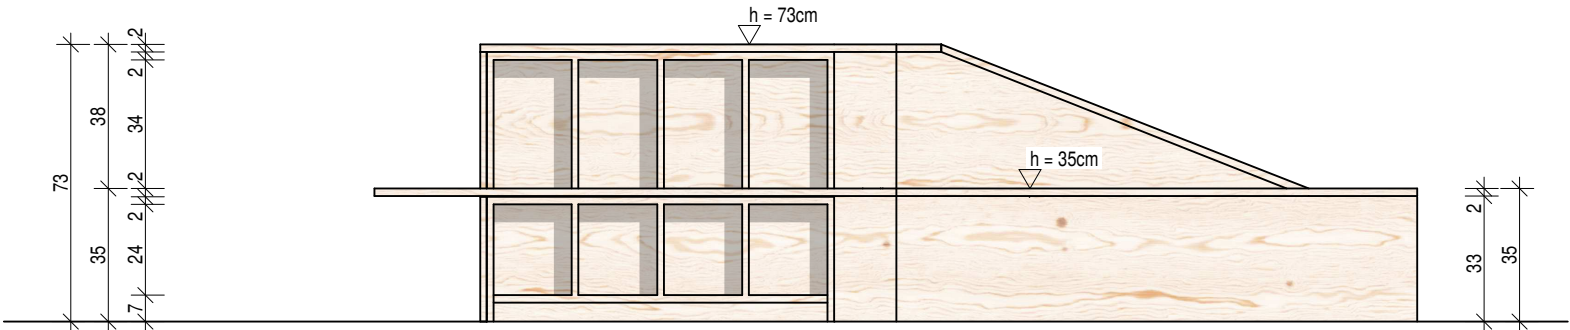


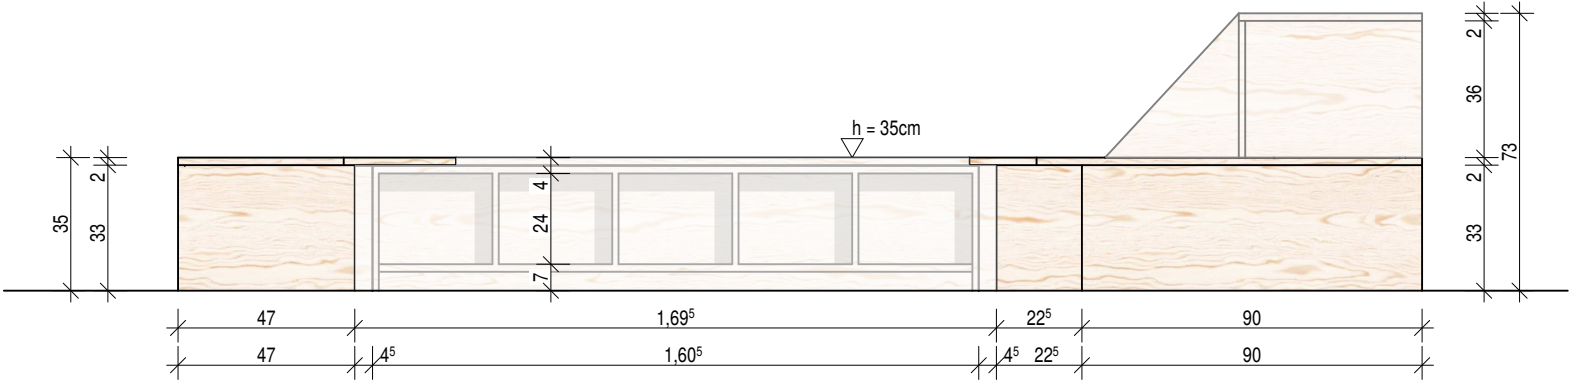

Aufsicht Podestebene 01

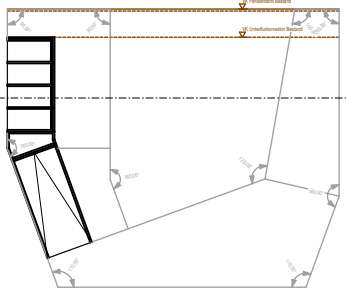

Aufsicht Podestebene 02

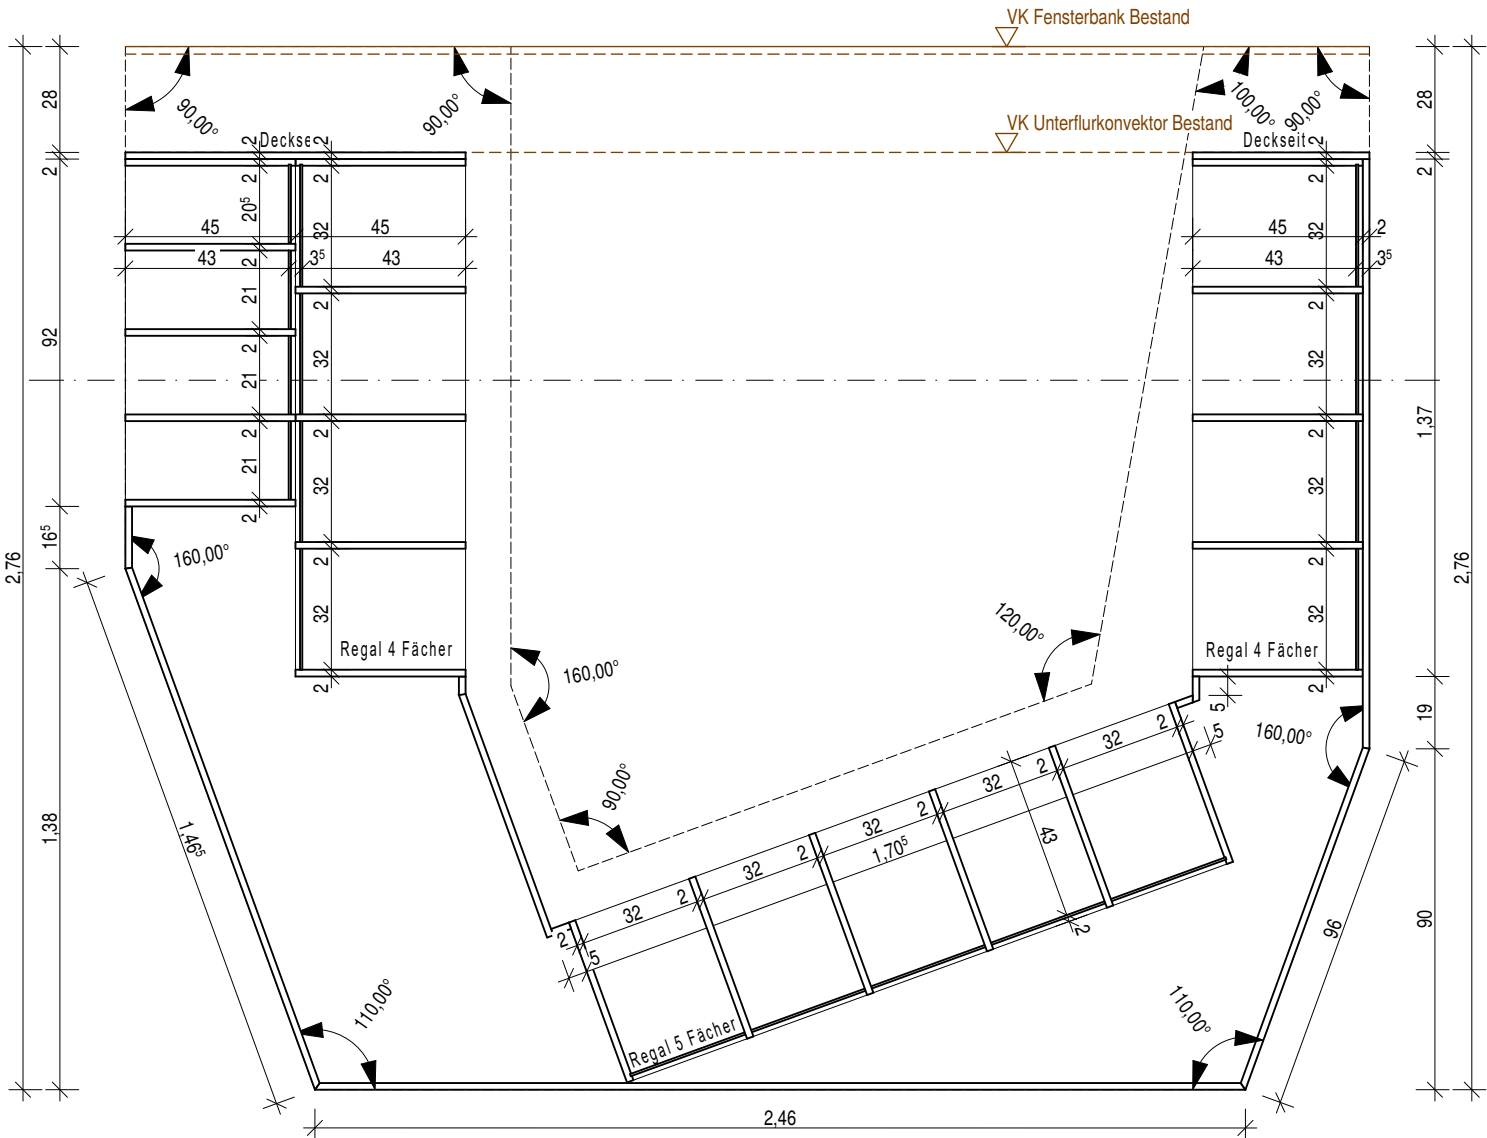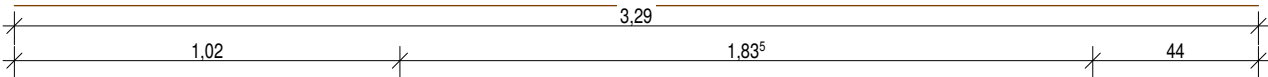

Grundriss