



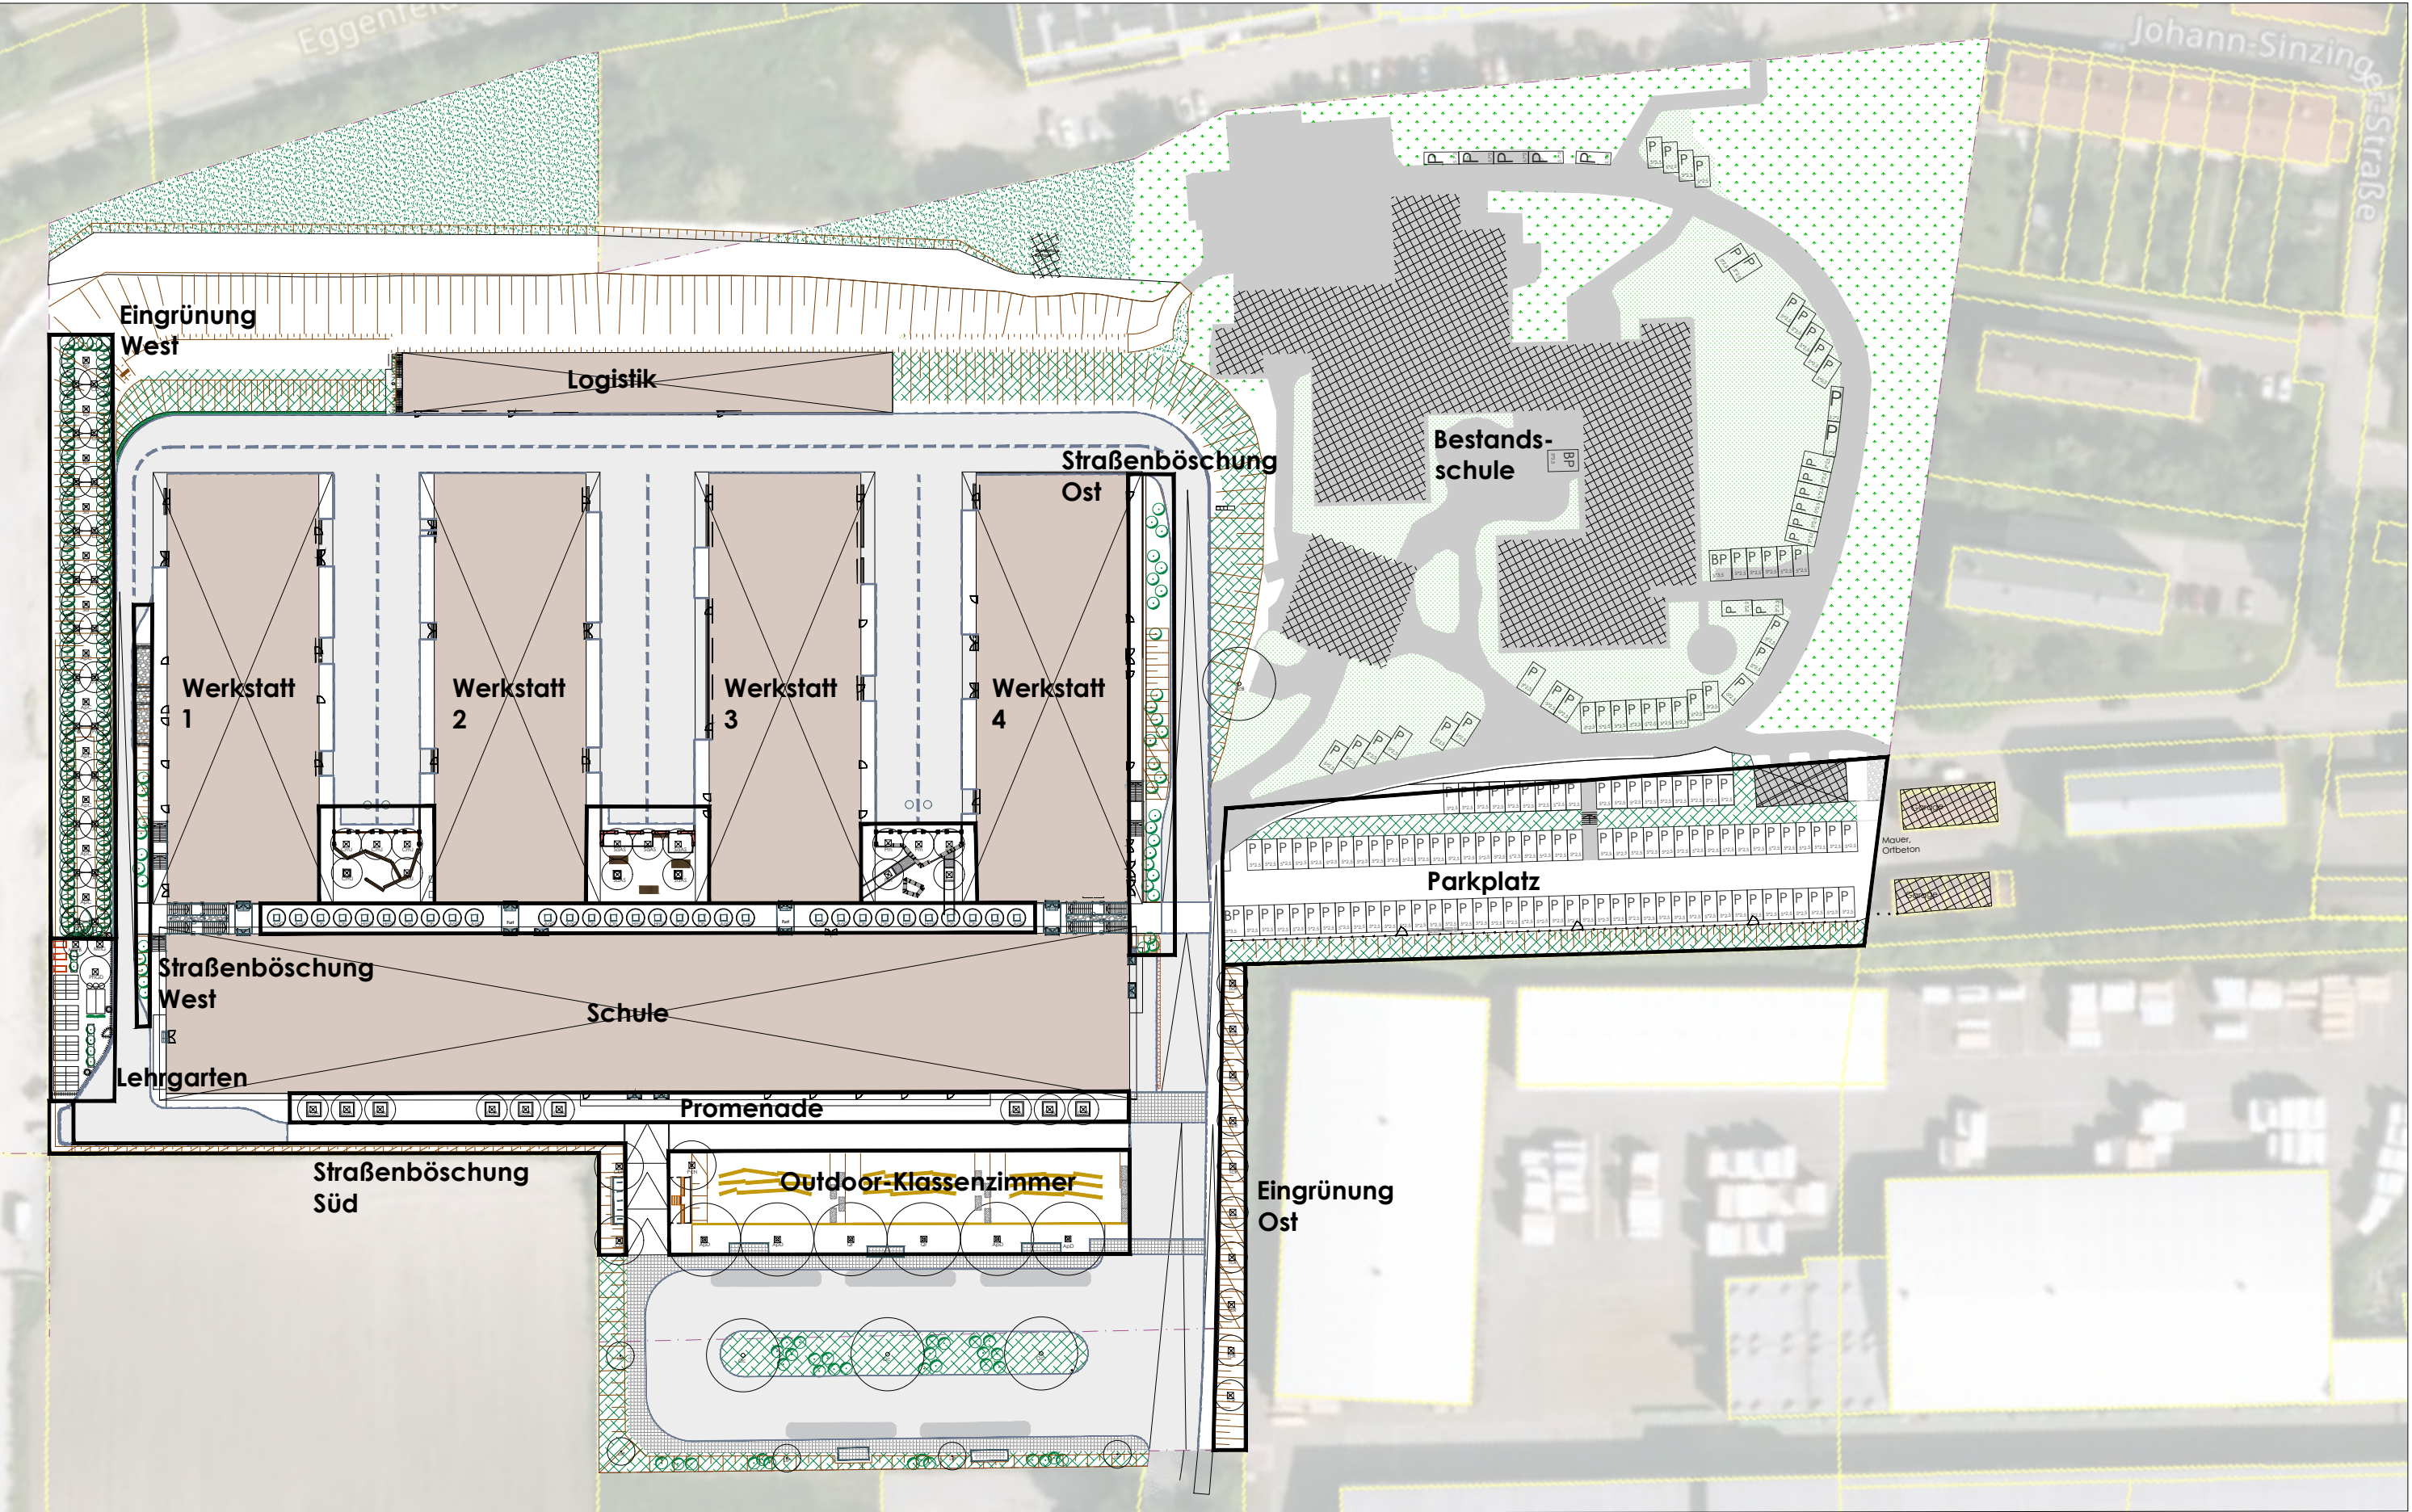

Neubau Berufliches Schulzentrum Pfarrkirchen
Überblick Gesamtfläche

BAUHERR
Landkreis Rottal-Inn
Ringstraße 4-7 84347 Pfarrkirchen

Pr.Nr. O 799-05 Ü AAL
2 5 . 0 8 . 2 0 2 6

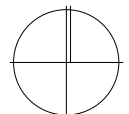

M. 1:1.000