

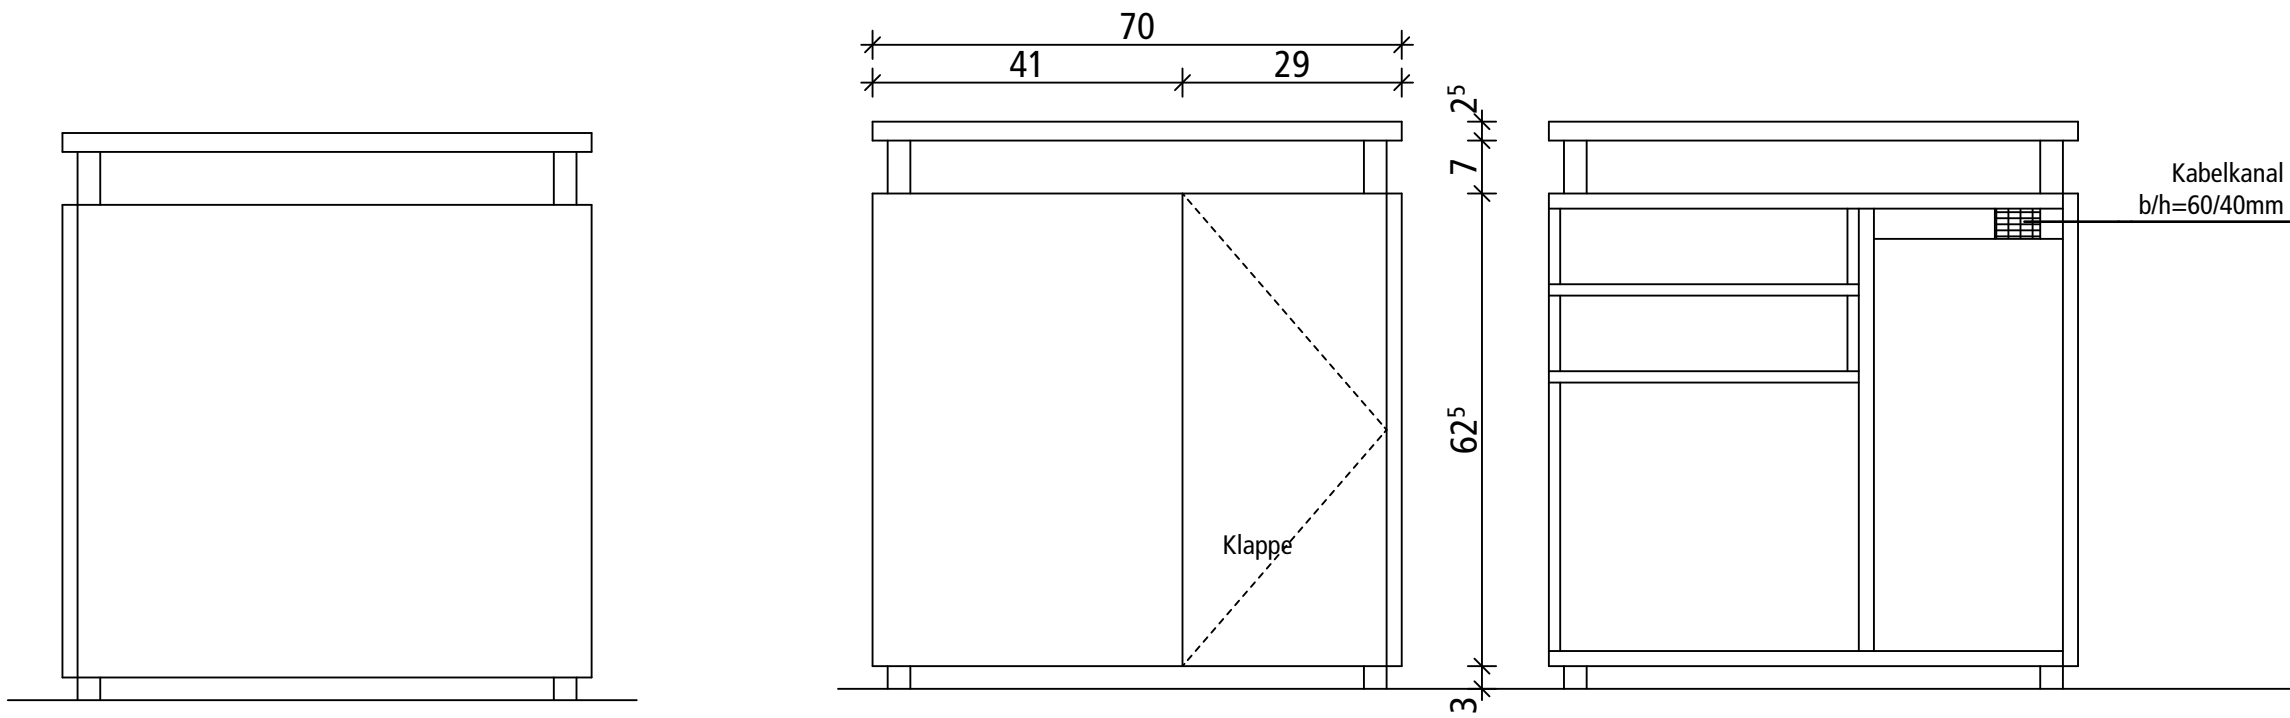


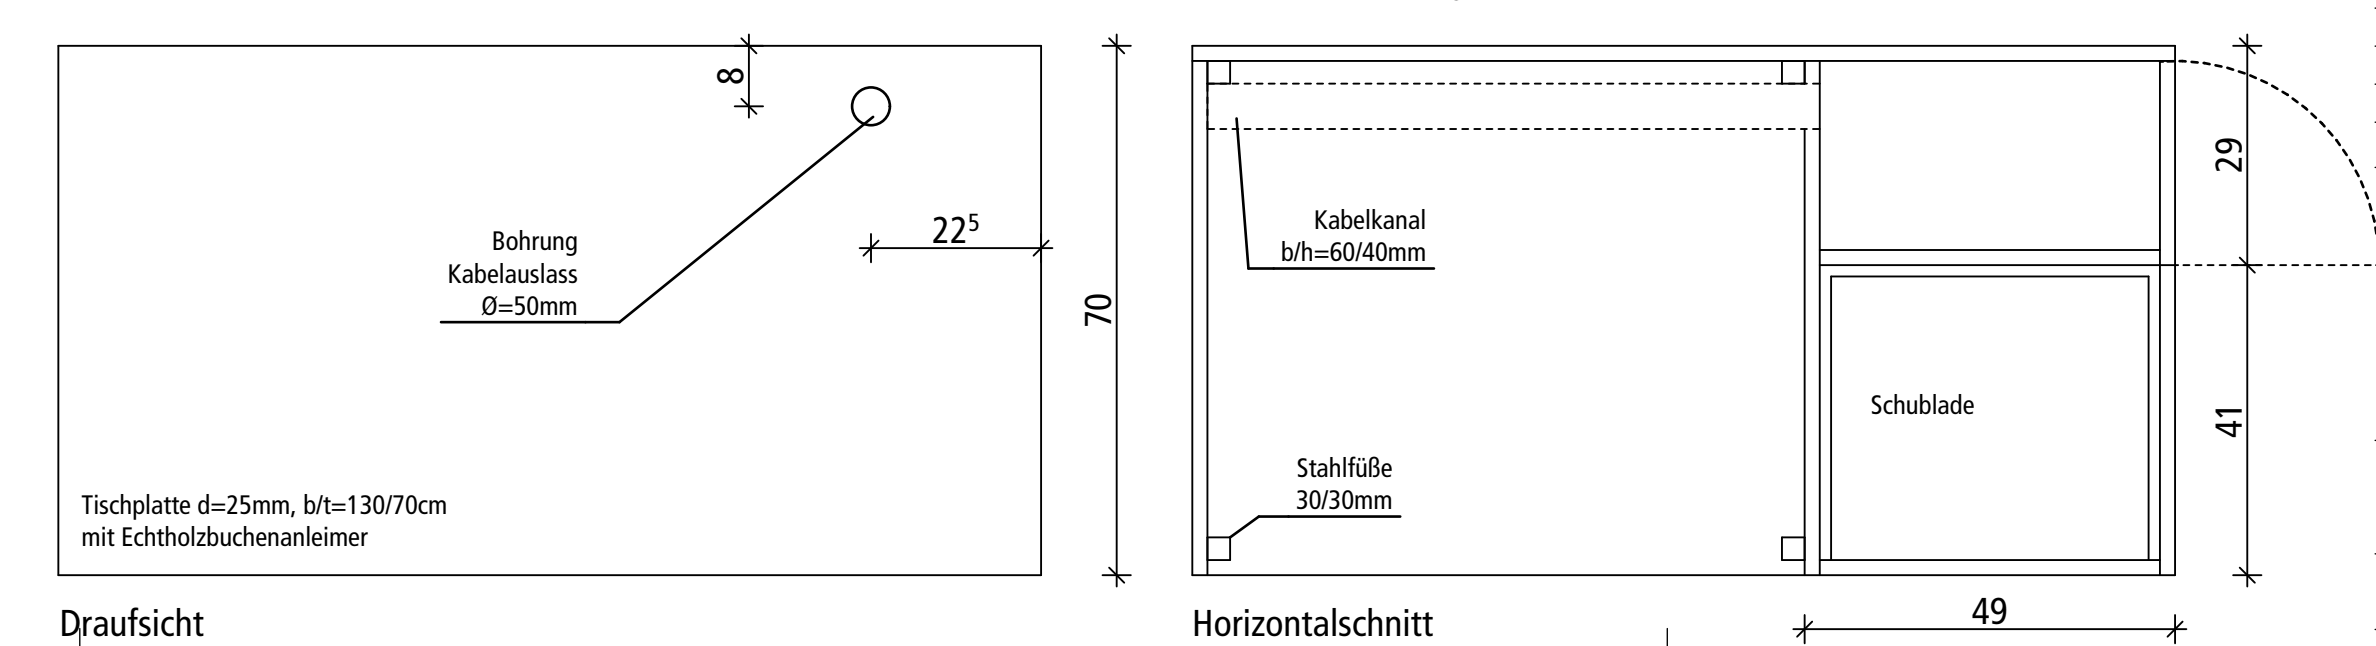

Lehrerschreibtisch:
Tischplatte:
Spanplatte 25mm, mit HPL-Schichtstoff, Farbe n. Wahl AG
und mit umlaufenden Echtholz-Buhenanleimer
Verkleidung Front und Seiten:
Spanplatte 19mm, alle sichtbaren Flächen
mit HPL-Schichtstoff und mit Echtholz-Buchenanleimer
Farbe ach Angabe AG
Gestell: Stahlquadratrohr 30/30mm, pulverbeschichtet Farbe n. Wahl AG
Kabelkanal: Kabelrinne aus Stahlblech b/h=60/40mm
Schubladen: 2 St. Schubladen b/t/h=450/430/110mm

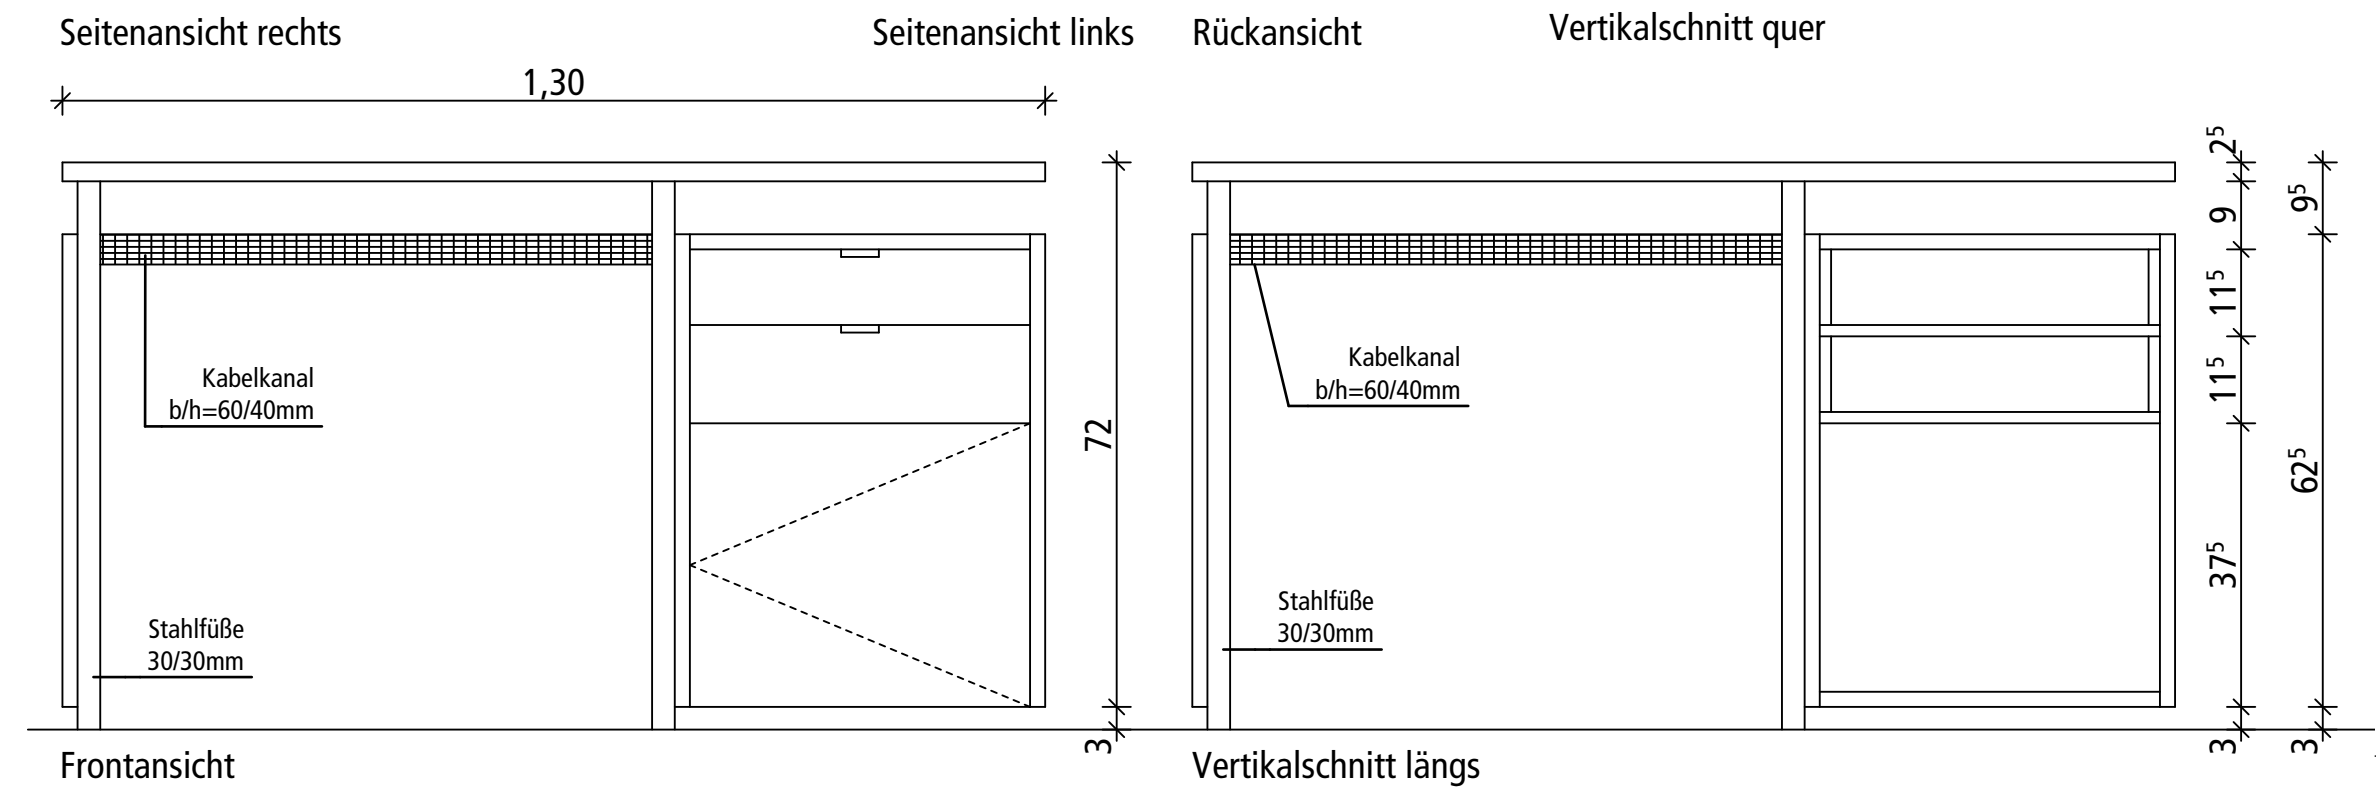

Index		Änderungen	Datum
		BAUHERR: Landratsamt Rottal-Inn Ringsstraße 4-7 84347 Pfarrkirchen	
		BAUVORHABEN: Realschule Eggenfelden Erweiterung Nord BA5 Schulstrasse 7 84307 Eggenfelden	
09 Detailplanung		Maßstab	1:10
D-07 Einbauten		Datum	23.07.2026