

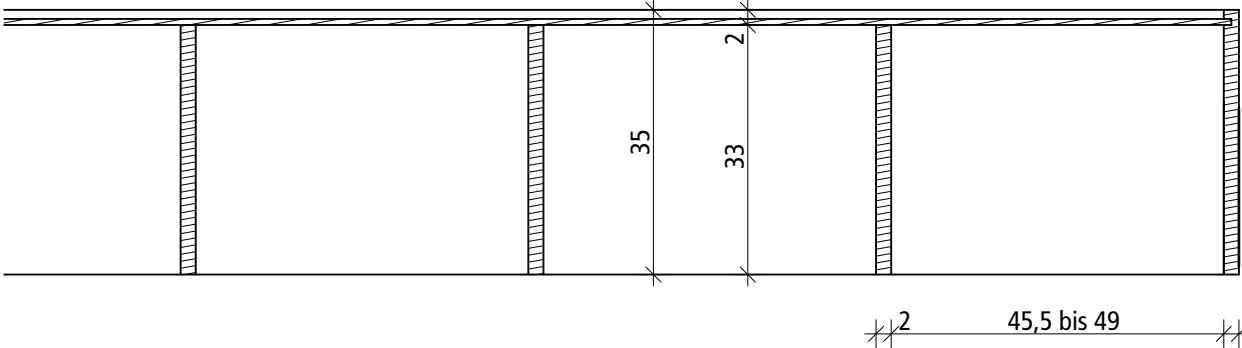
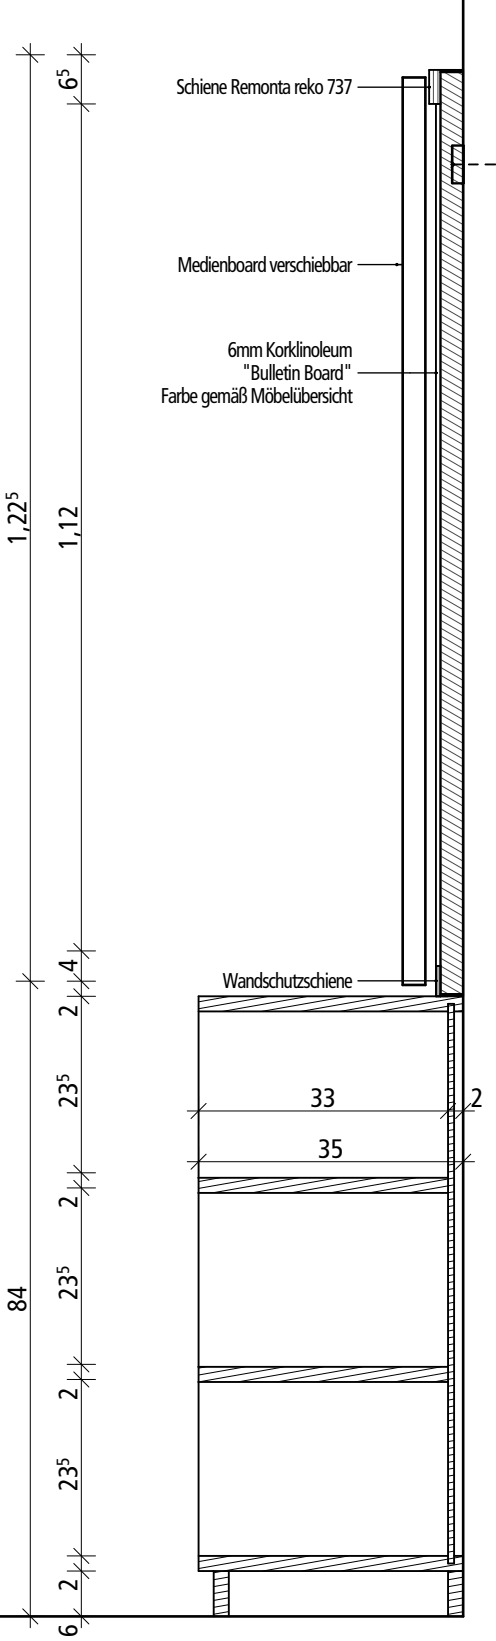


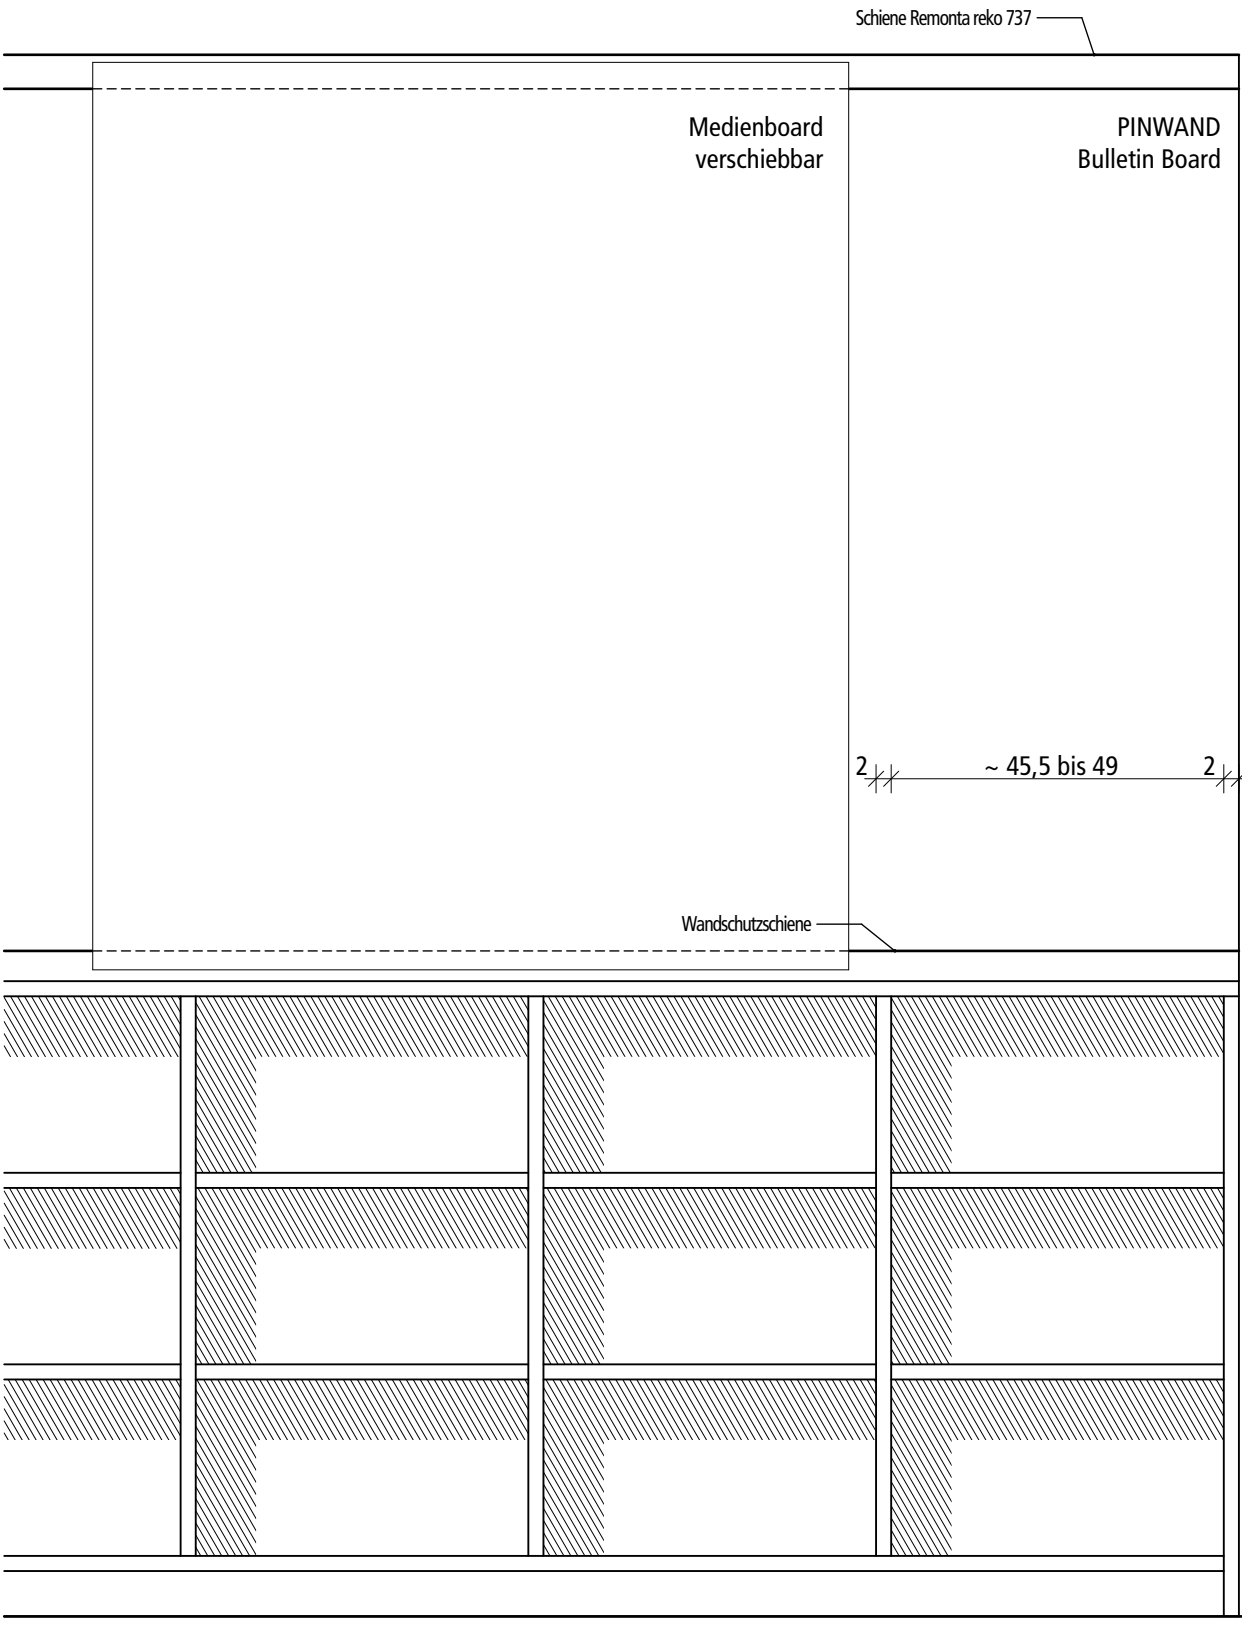

Detail Sideboard und Pinwand

Fachbreite je nach Gesamtbreite des Sideboard,
Aufteilung in gleich Breite Fächer.

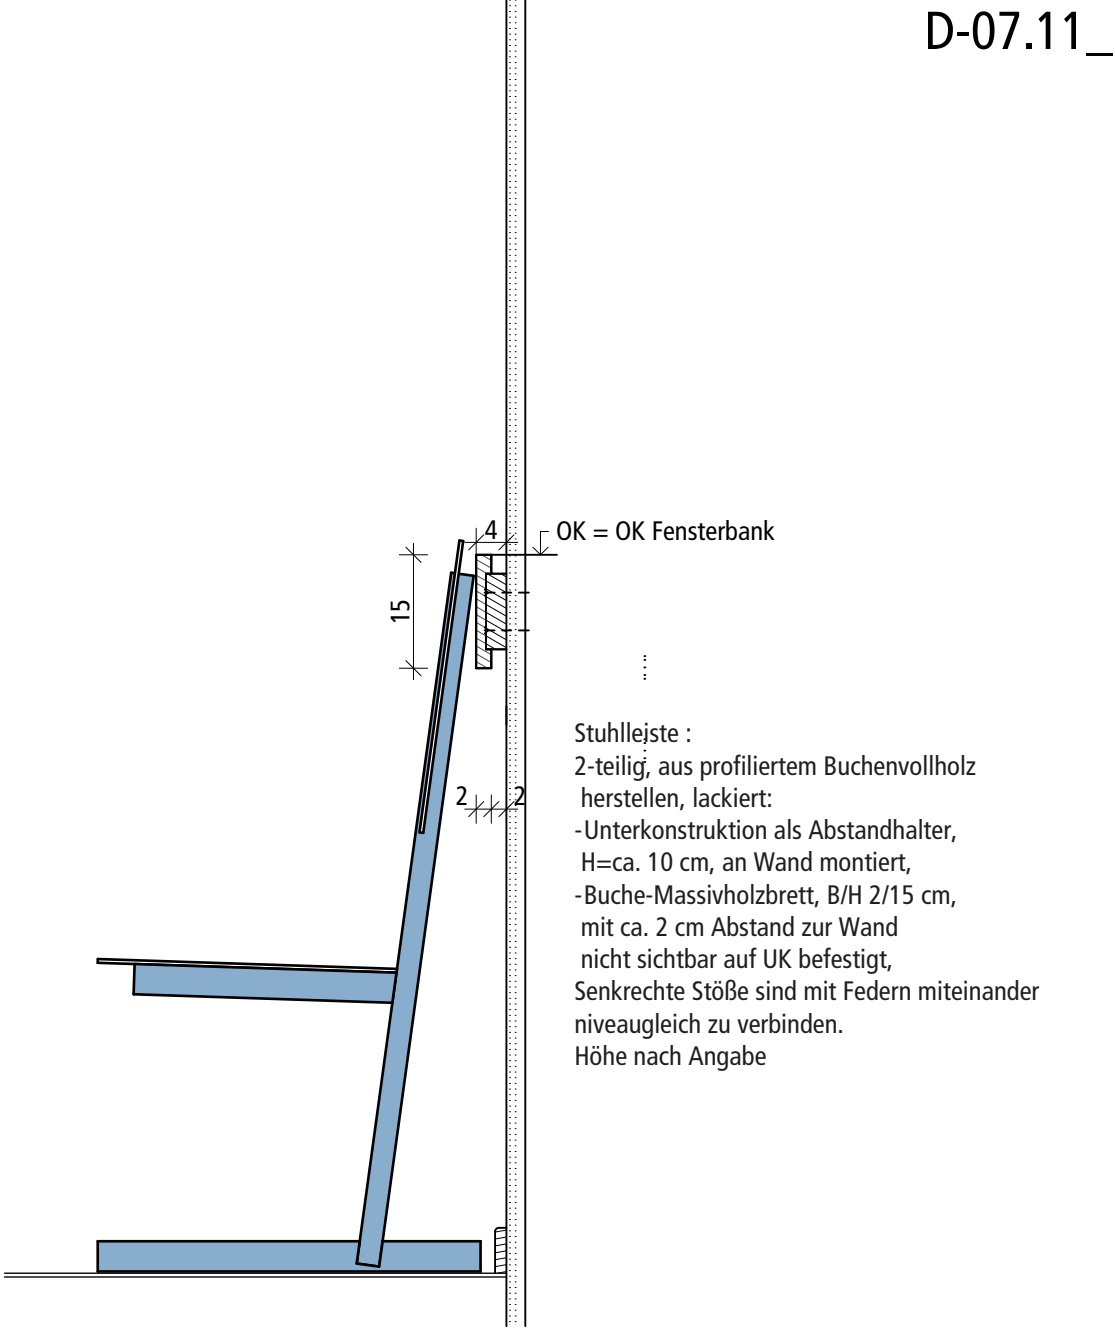

Detail Stuhlleiste

Index	Änderungen	Datum
	BAUHERR: Landratsamt Rottal-Inn Ringsstraße 4-7 84347 Pfarrkirchen	
	BAUVORHABEN: Realschule Eggenfelden Erweiterung Nord BA5 Schulstrasse 7 84307 Eggenfelden	
09 Detailplanung D-07 Einbauten		Maßstab 1:10
		Datum 23.07.2026