




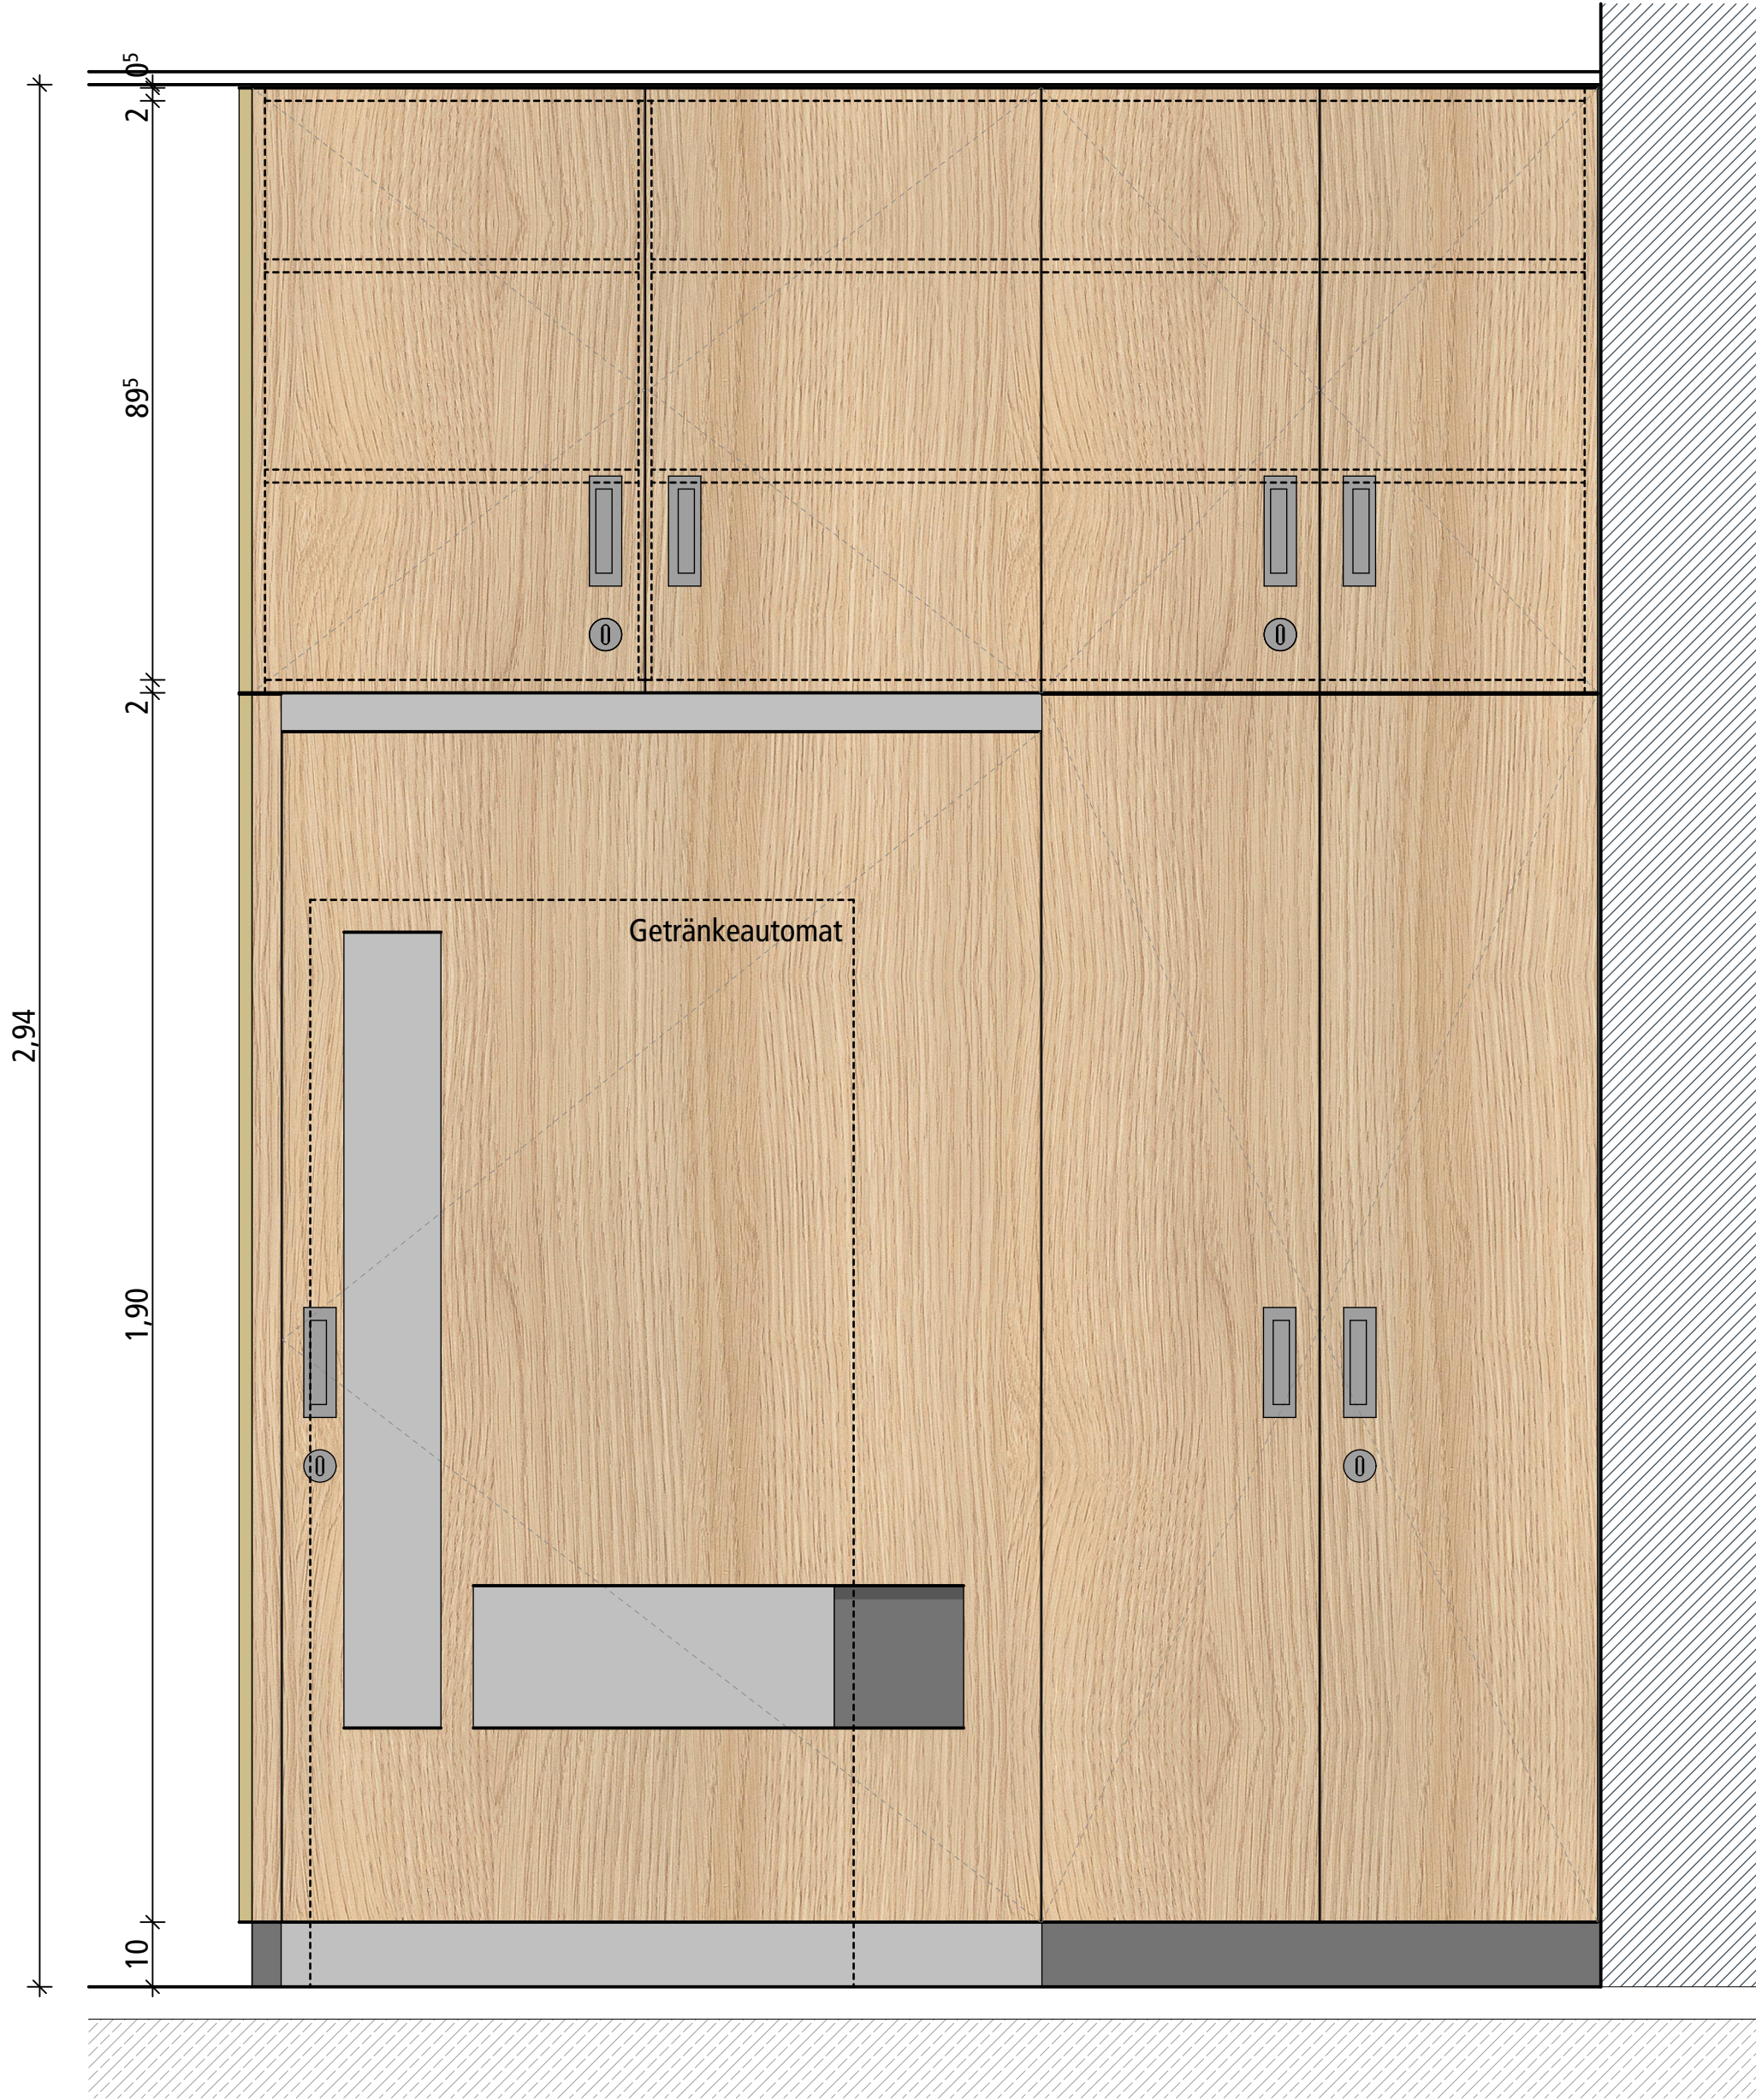

Frontansicht Getränkeautomat

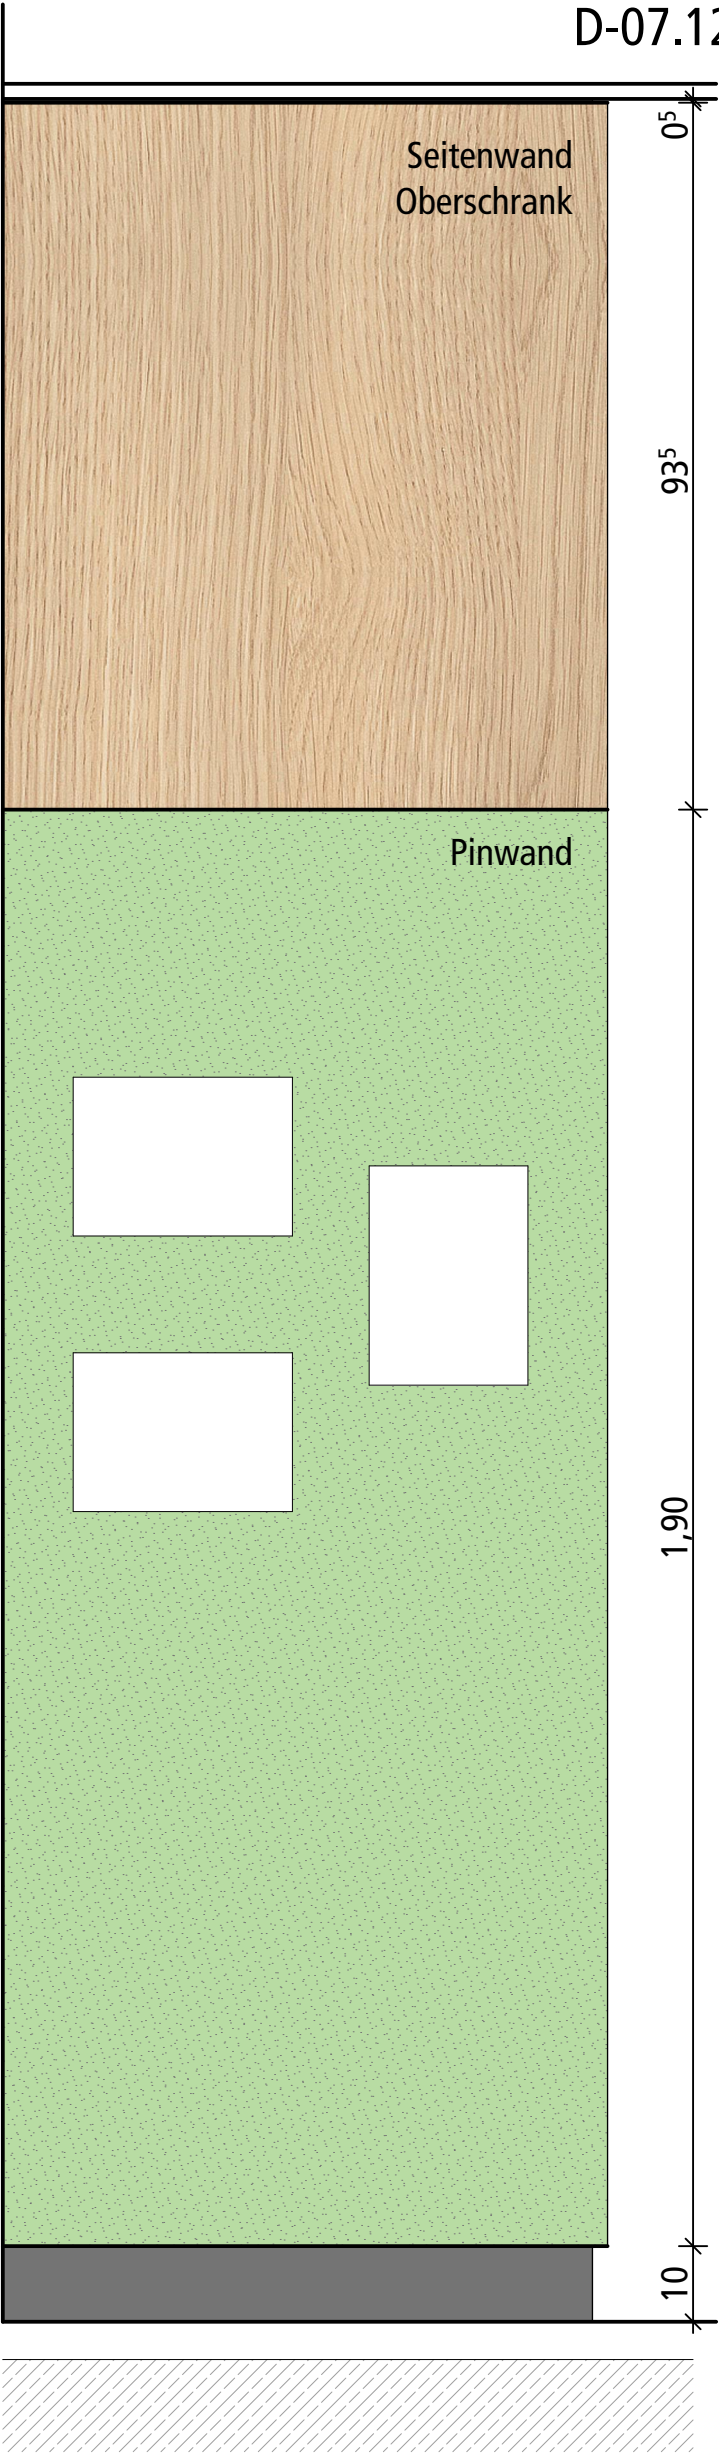

Seitenansicht Getränkeautomat

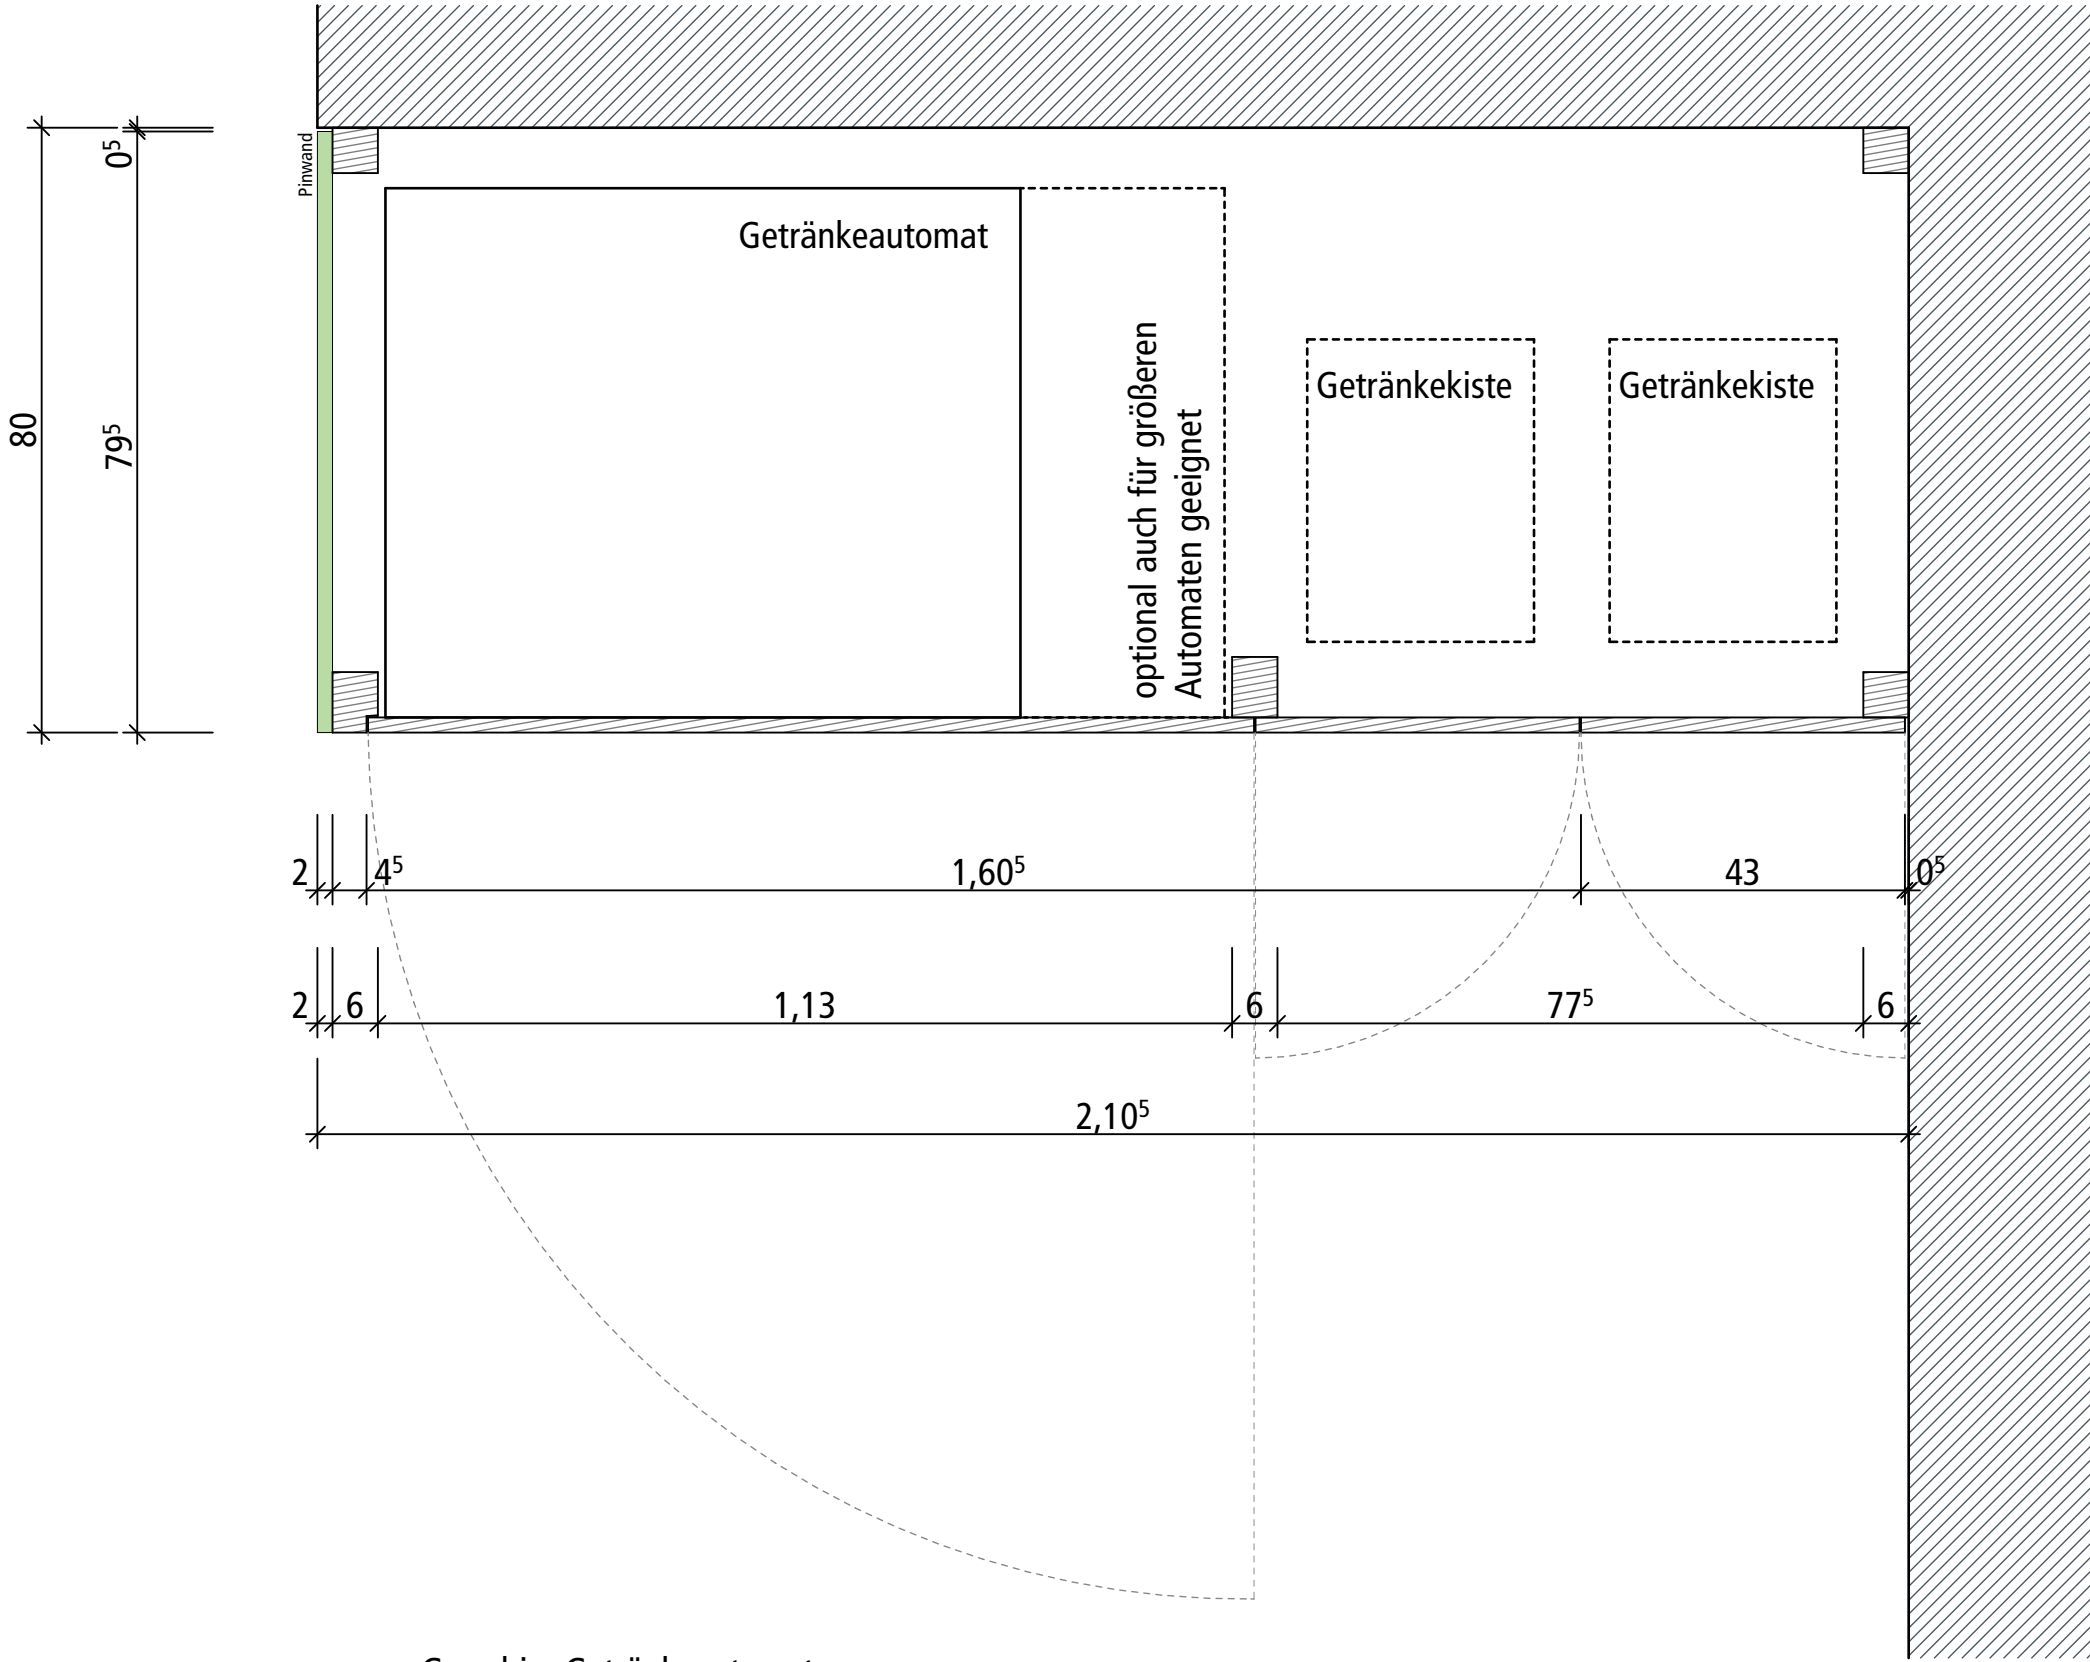

Grundriss Getränkeautomat

Index		Änderungen	Datum	
		BAUHERR: Landratsamt Rottal-Inn Ringsstraße 4-7 84347 Pfarrkirchen		
		BAUVORHABEN: Realschule Eggenfelden Erweiterung Nord BA5 Schulstrasse 7 84307 Eggenfelden		
		09 Detailplanung D-07 Einbauten	Maßstab	1:10
			Datum	23.07.2026