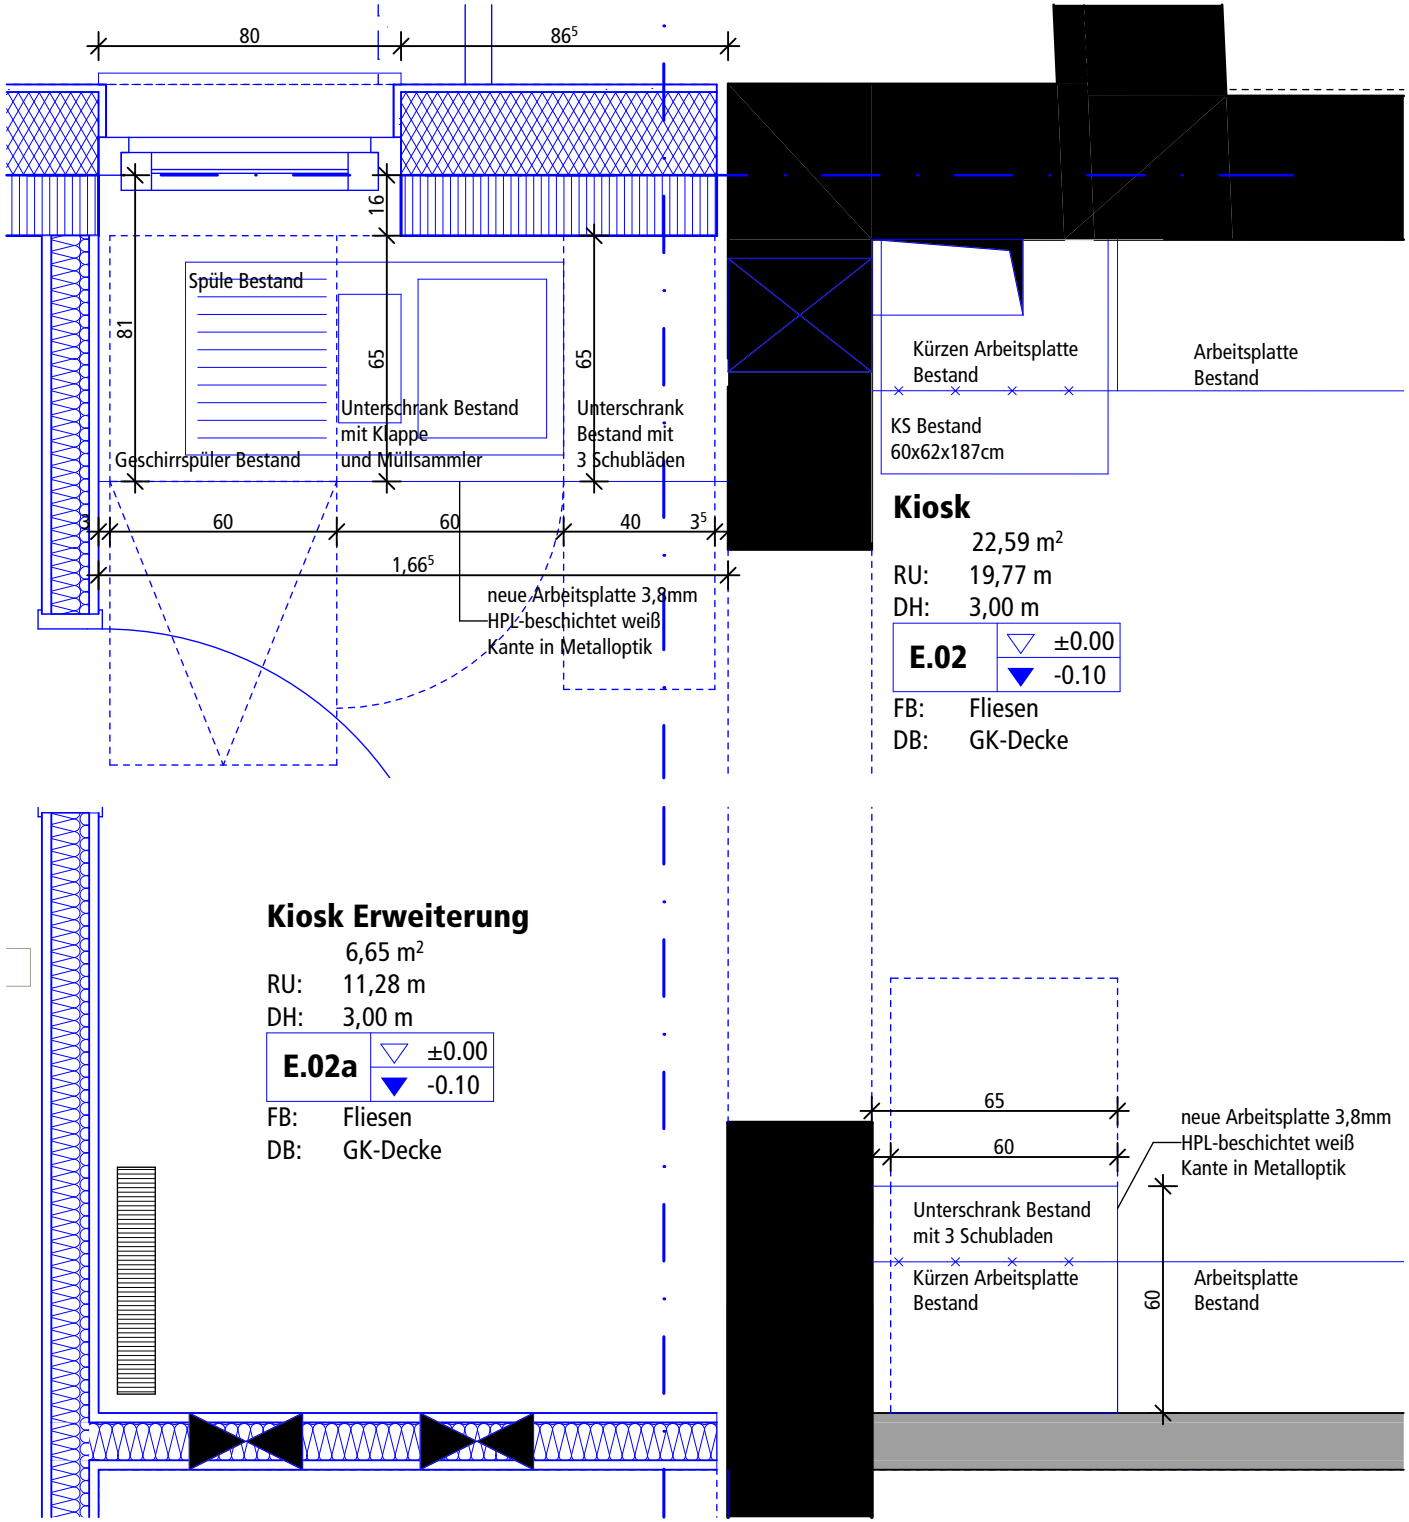

Index	Änderungen	Datum

BAUHERR:
Landratsamt Rottal-Inn
Ringsstraße 4-7 84347 Pfarrkirchen

BAUVORHABEN:
Realschule Eggenfelden
Erweiterung Nord BA5
Schulstrasse 7 84307 Eggenfelden

09 Detailplanung
D-07 Einbauten

Maßstab	1:20
Datum	28.07.2026

D-07.13_ Möblierung Kioskerweiterung

± 0,00 = 403,27 üNN = OK FFB EG