




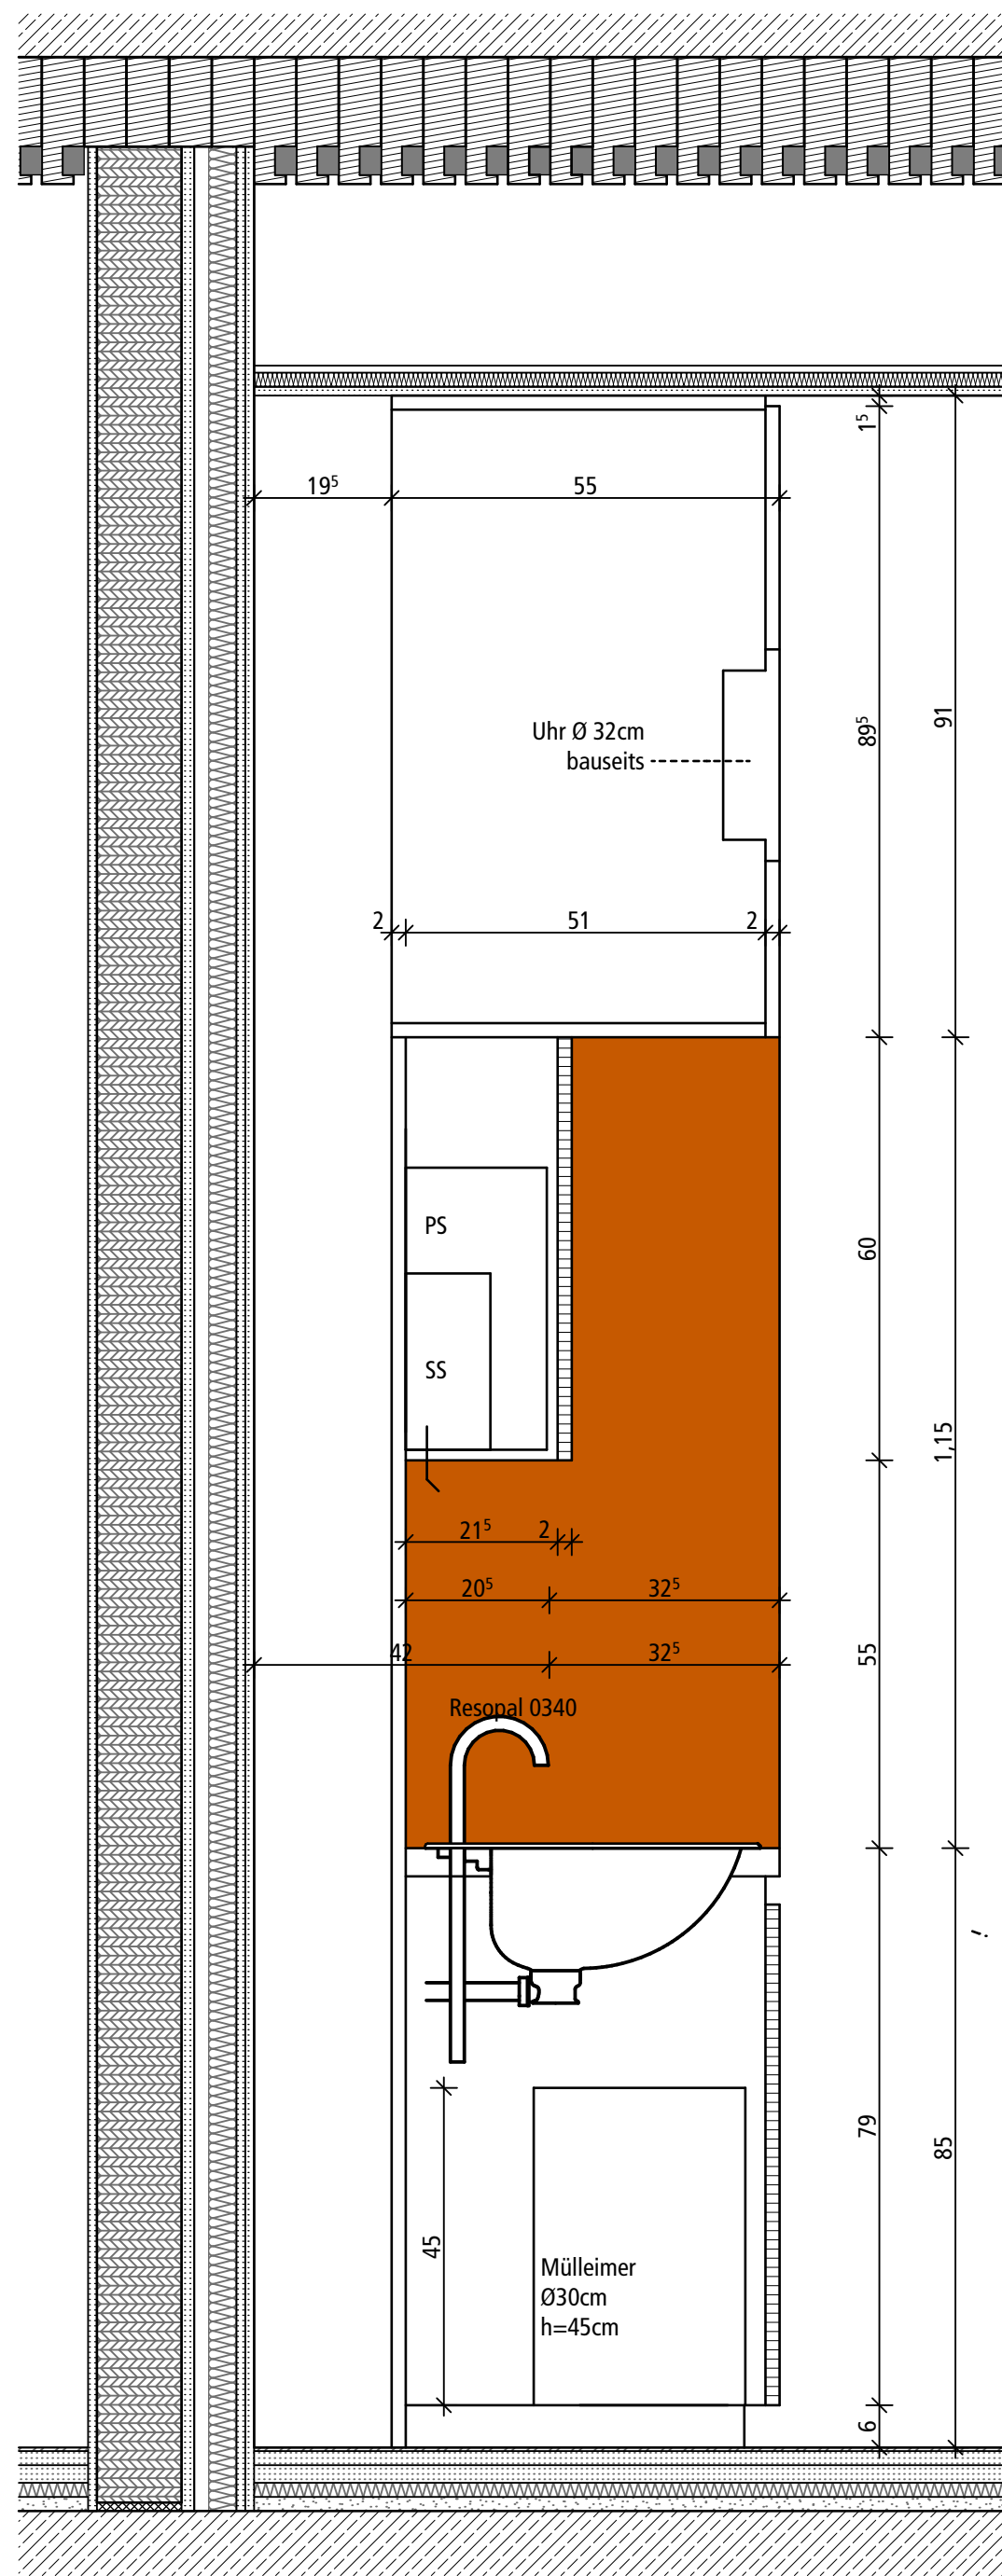


## Schnitt Multimöbel

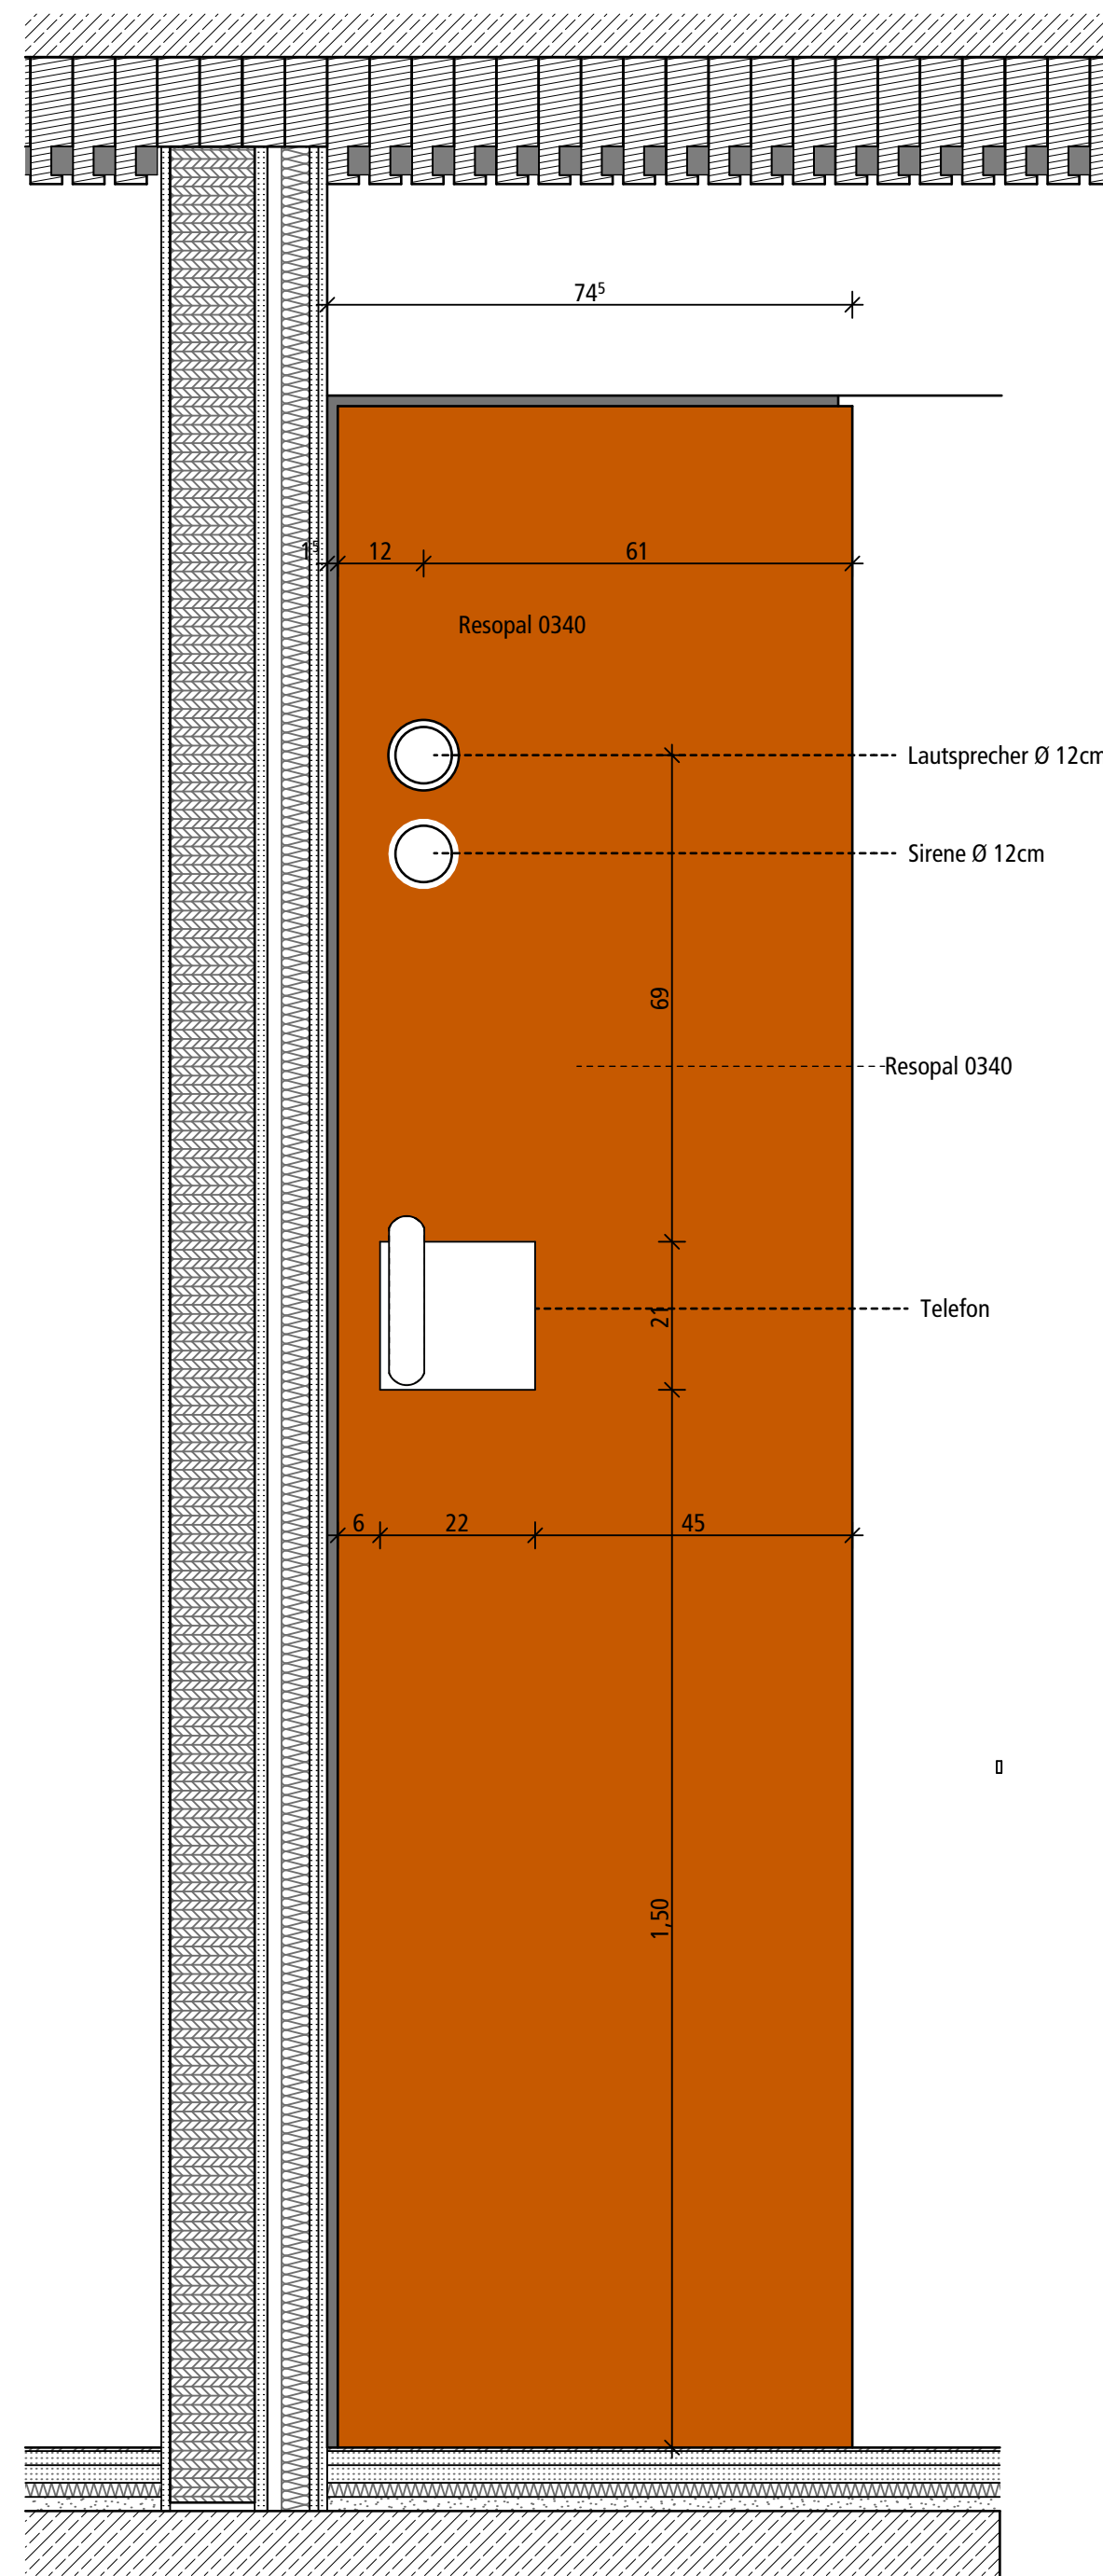


Seitenansicht Multimöbel

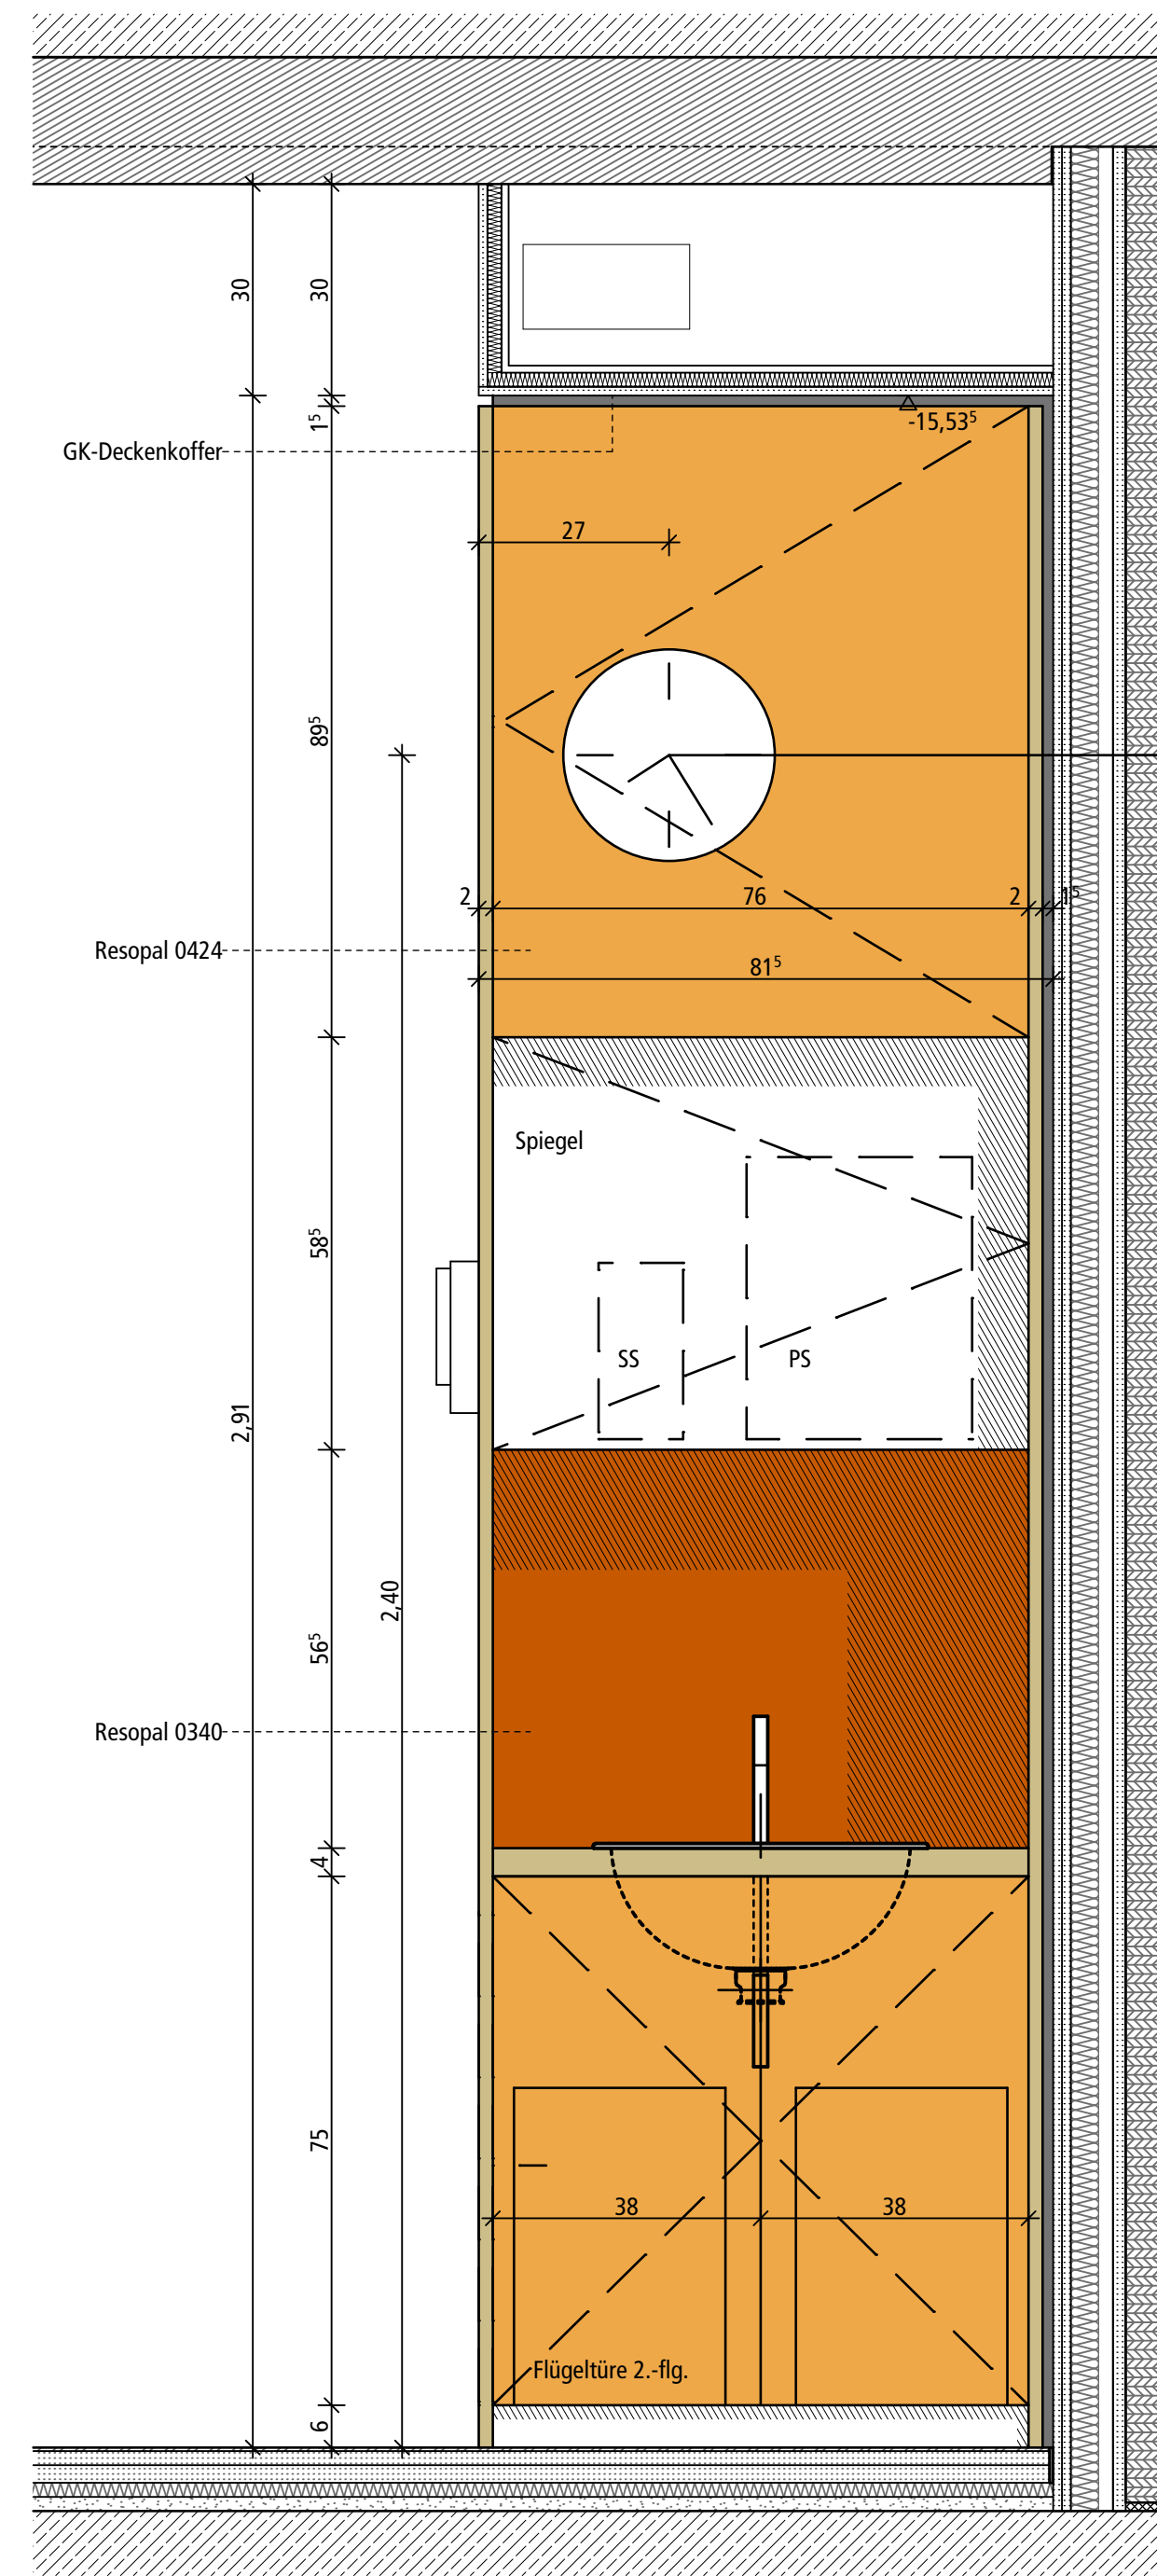


Frontansicht Multimöbel 1.OG

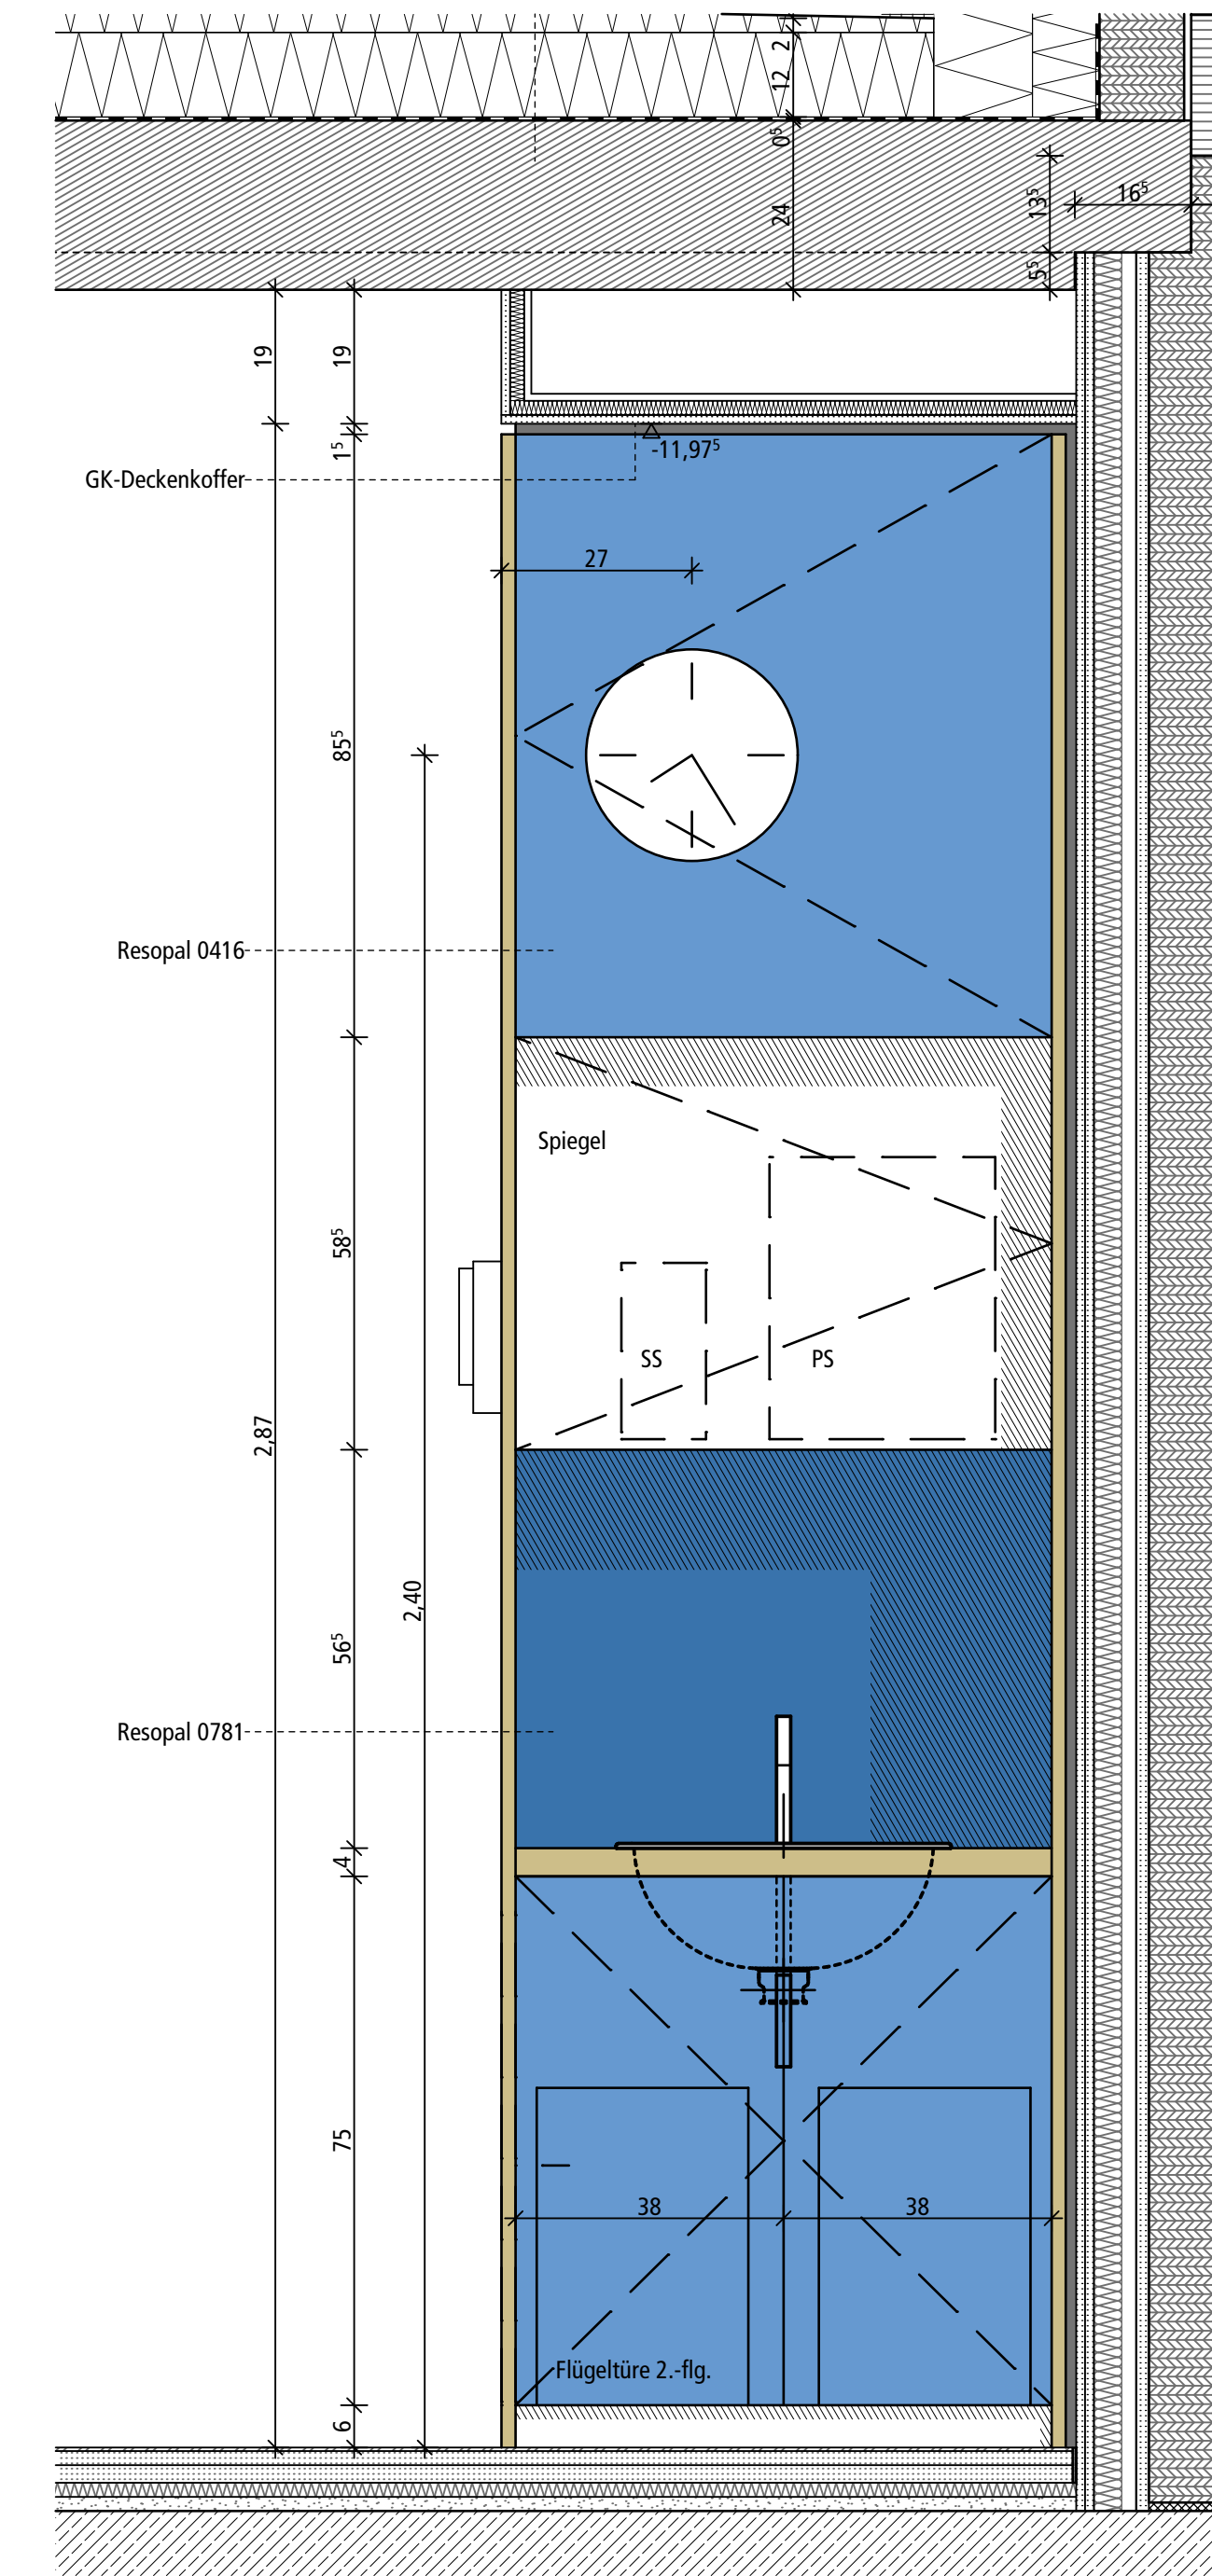


Frontansicht Multimöbel 2.OG

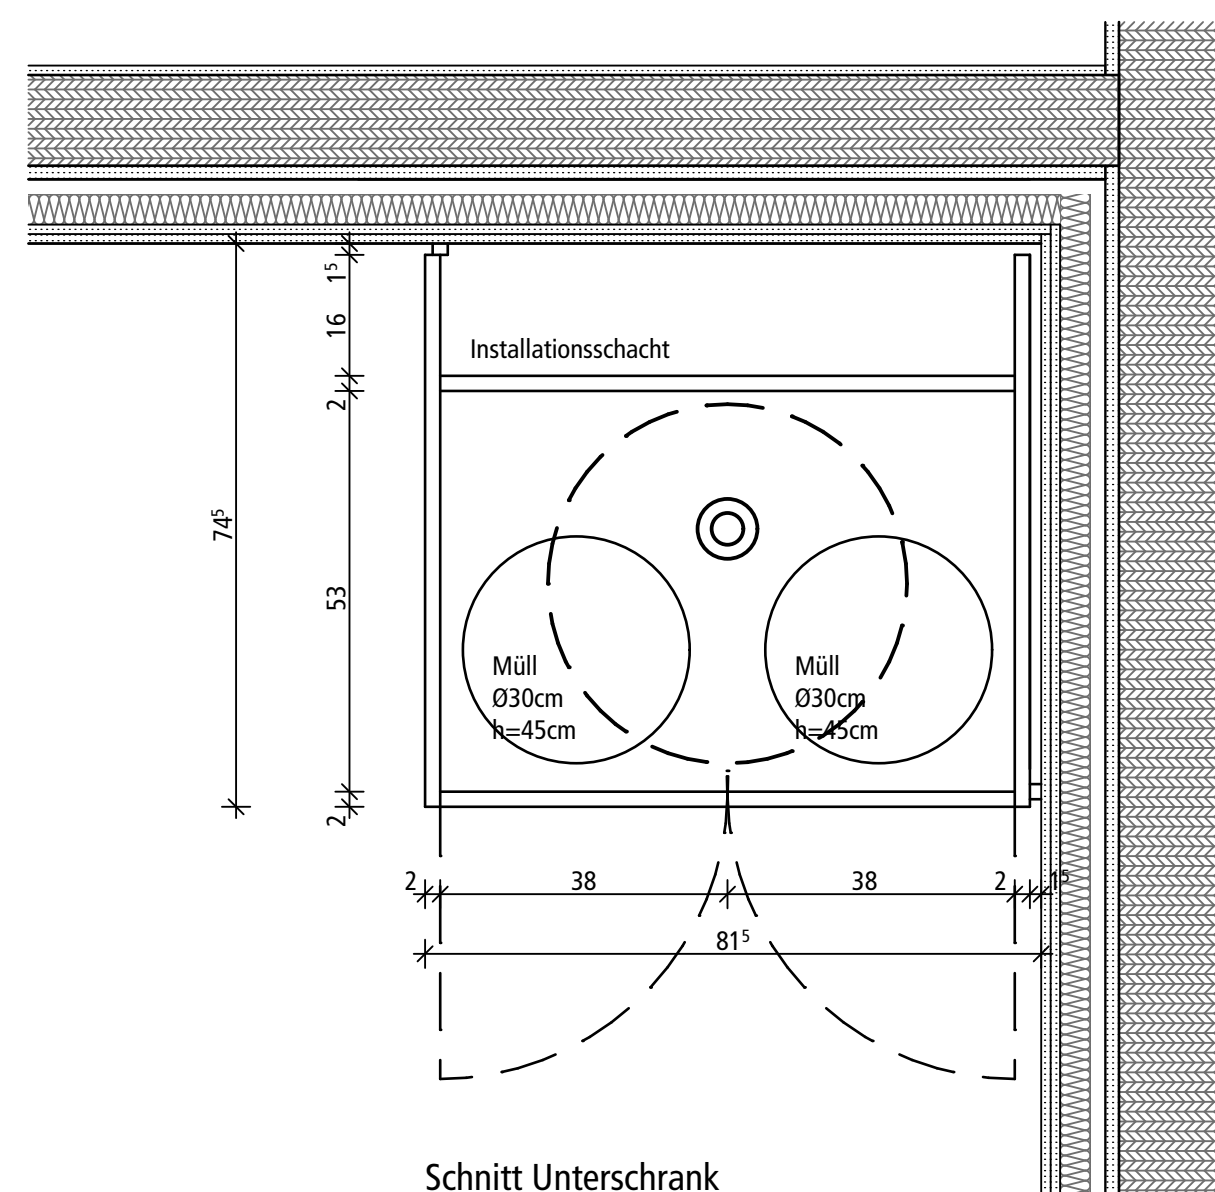

### Schnitt Unterschrank

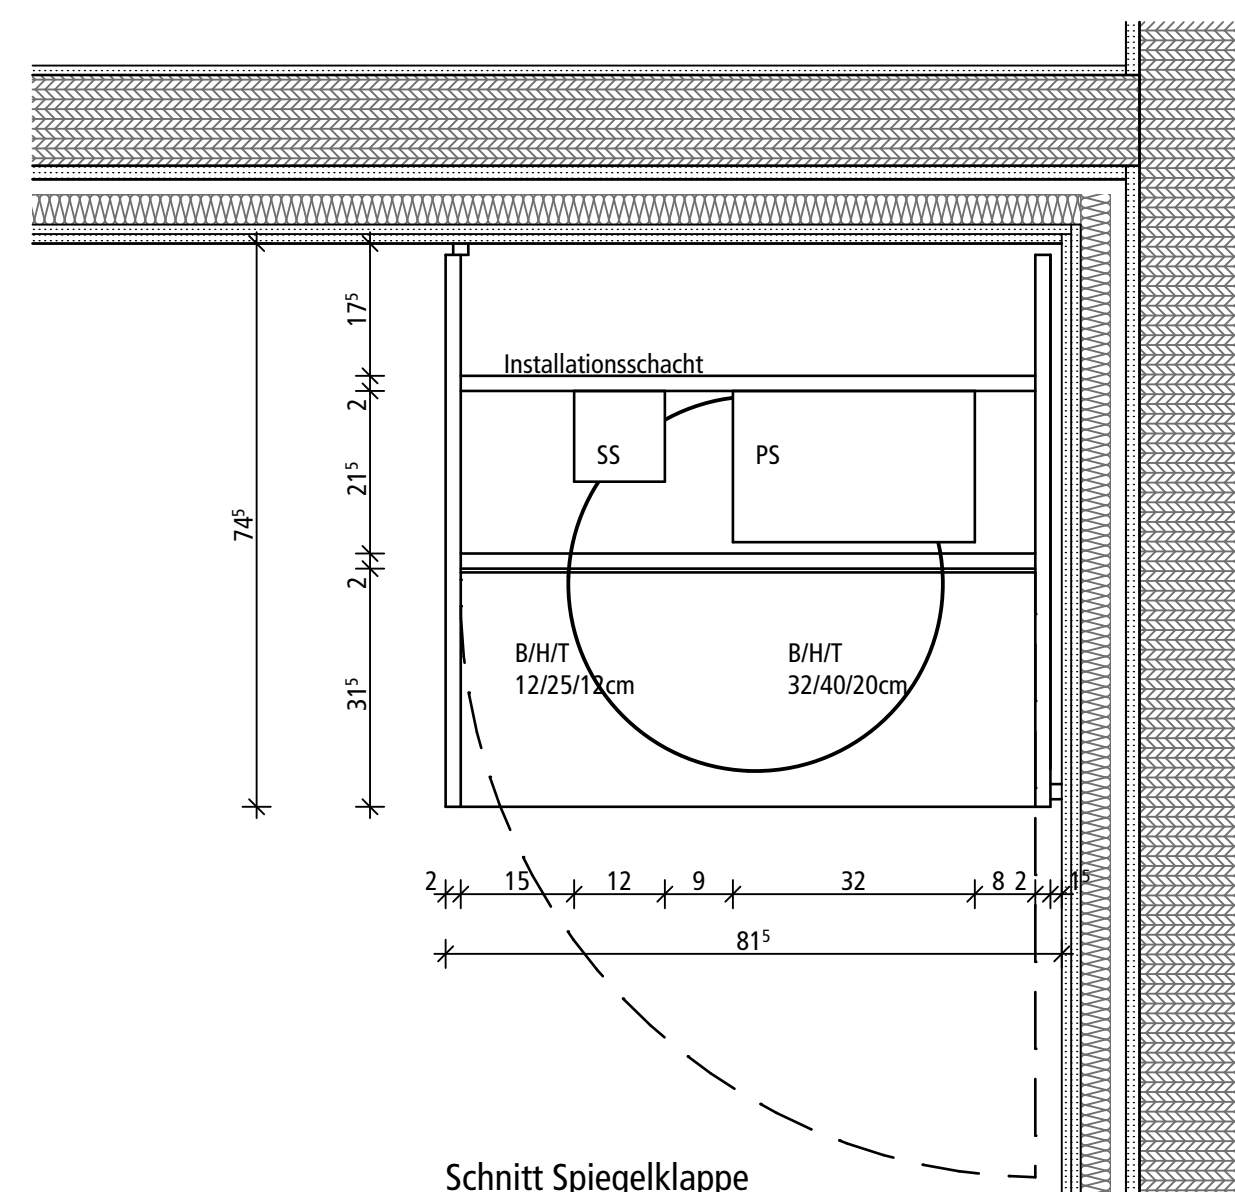

### Schnitt Spiegelklappe

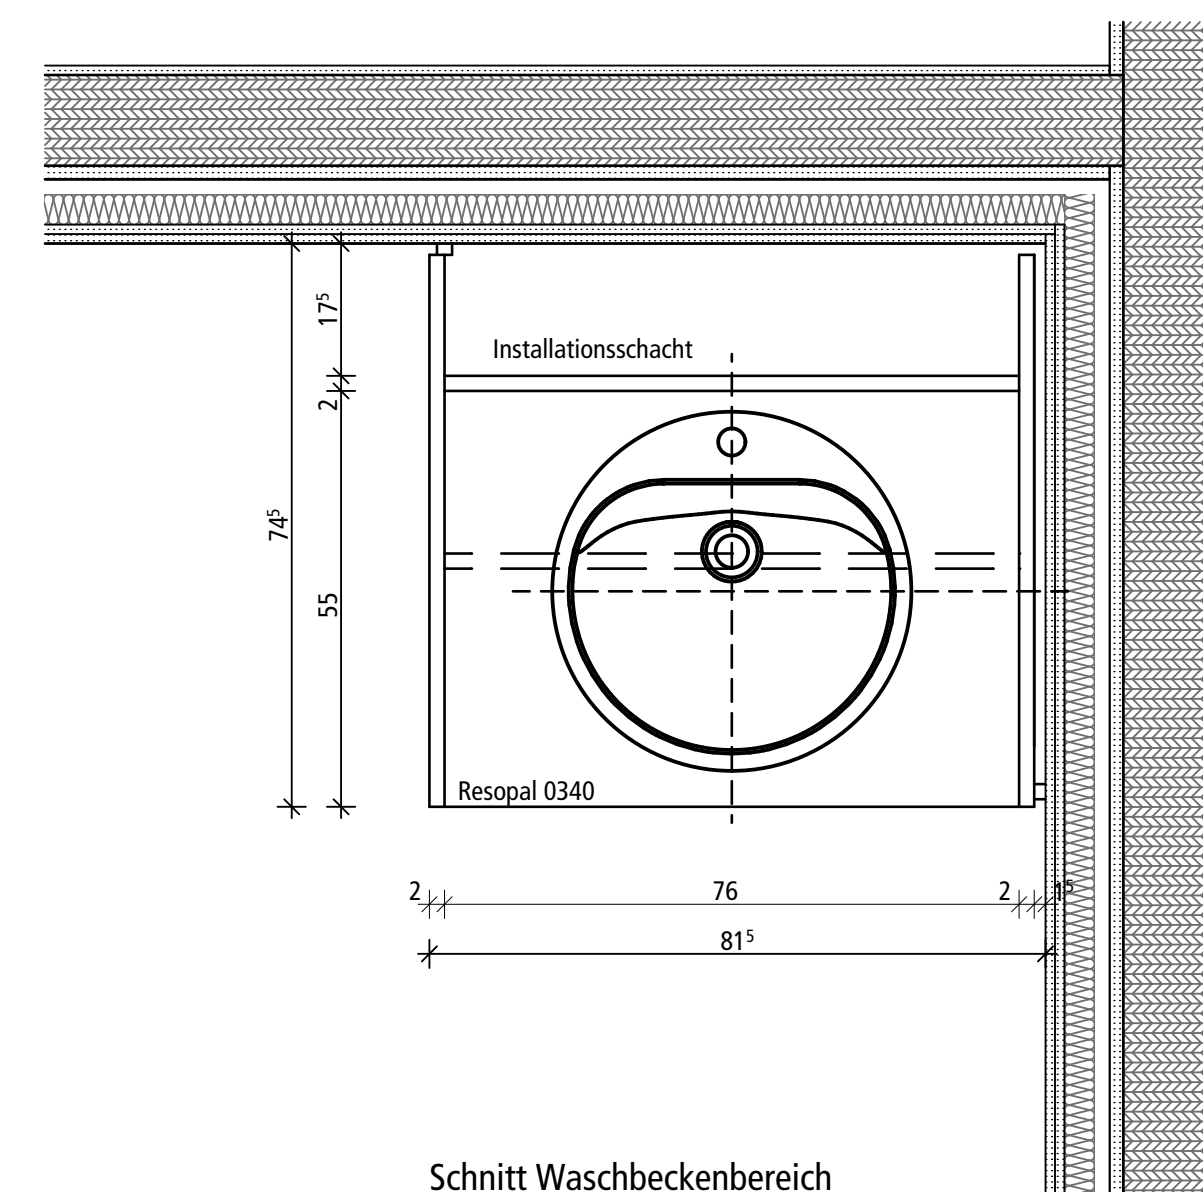

### Schnitt Waschbeckenbereich

|                                                                                             |            |            |
|---------------------------------------------------------------------------------------------|------------|------------|
|                                                                                             |            |            |
|                                                                                             |            |            |
|                                                                                             |            |            |
|                                                                                             |            |            |
| Index                                                                                       | Änderungen | Datum      |
| BAUHERR:<br>Landratsamt Rottal-Ing.<br>Ringsstraße 4-7 84347 Pfarrkirchen                   |            |            |
| BAUVORHABEN:<br>Realschule Offenegg<br>Erweiterung Nord BA5<br>Schulstraße 7 84307 Offenegg |            |            |
| Detailplan<br>Einbauten                                                                     | Maßstab    | 1:10       |
|                                                                                             | Datum      | 23.07.2026 |