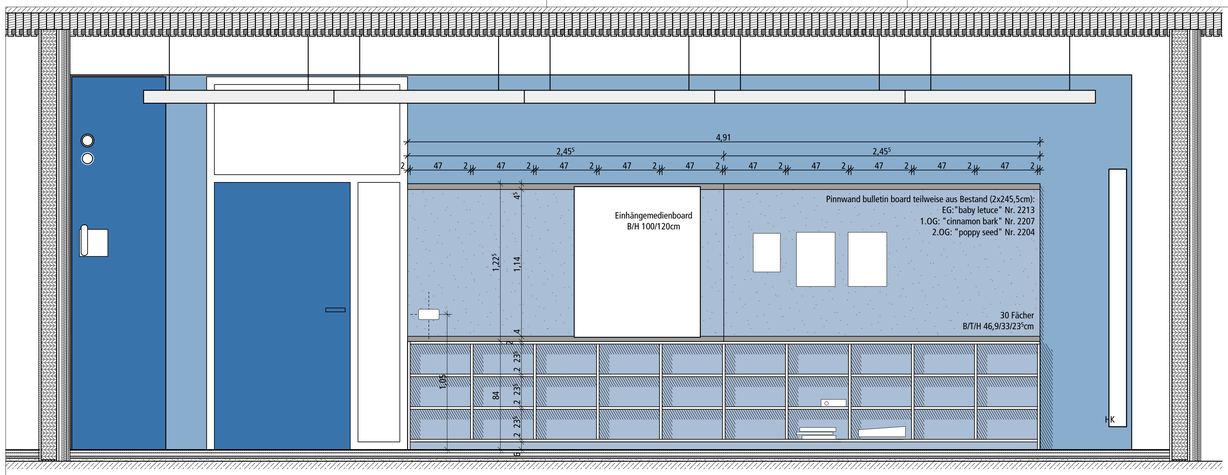

Ansicht Klassenzimmer 2.OG Typ 1

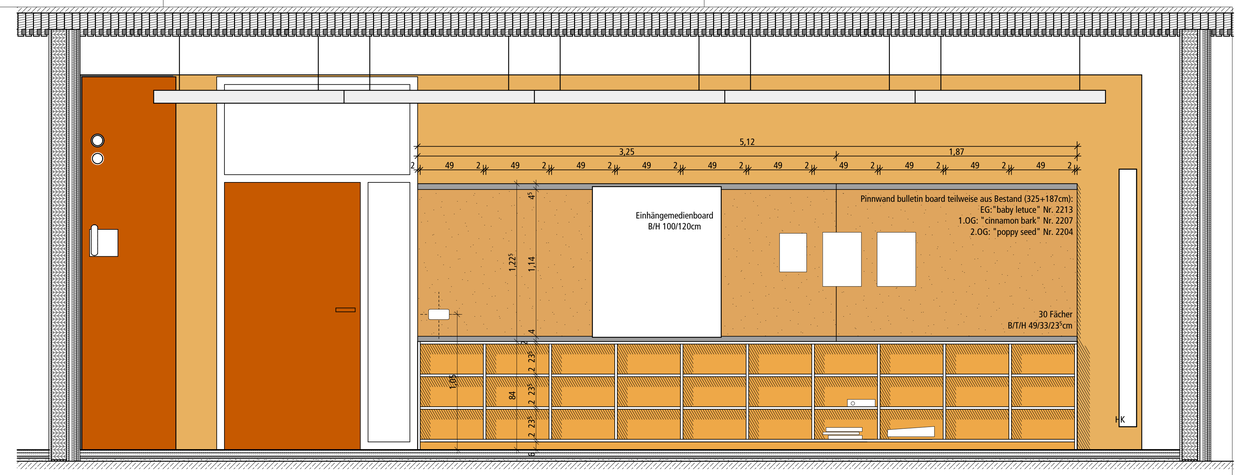

Ansicht Klassenzimmer 1.OG

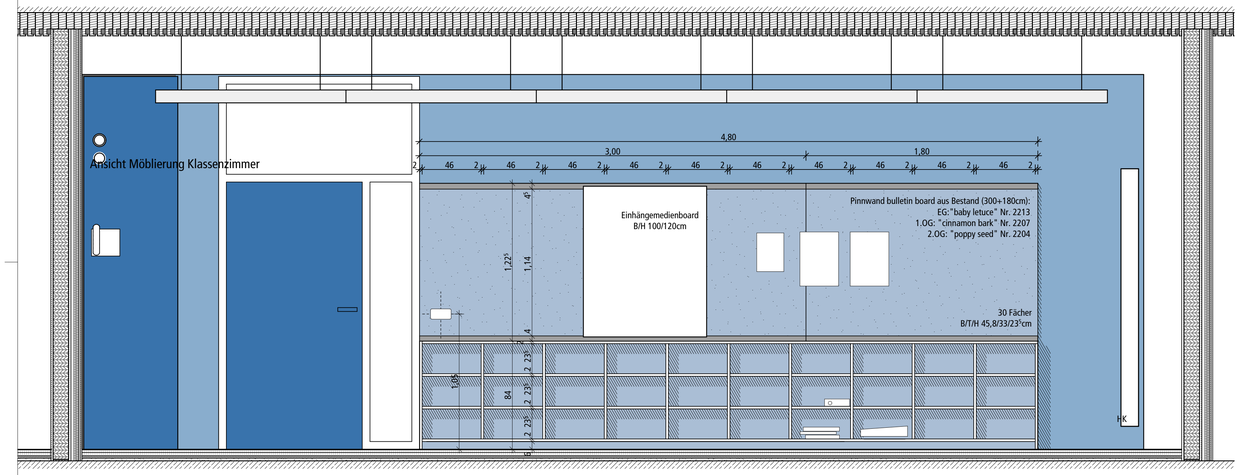

Ansicht Möblierung Klassenzimmer

Ansicht Klassenzimmer 2.OG Typ 2

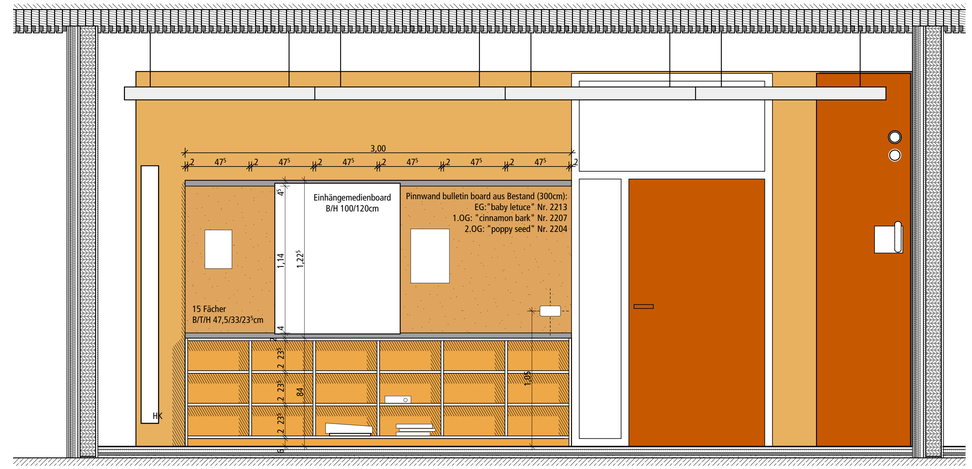

Ansicht Möblierung Gruppenraum 1

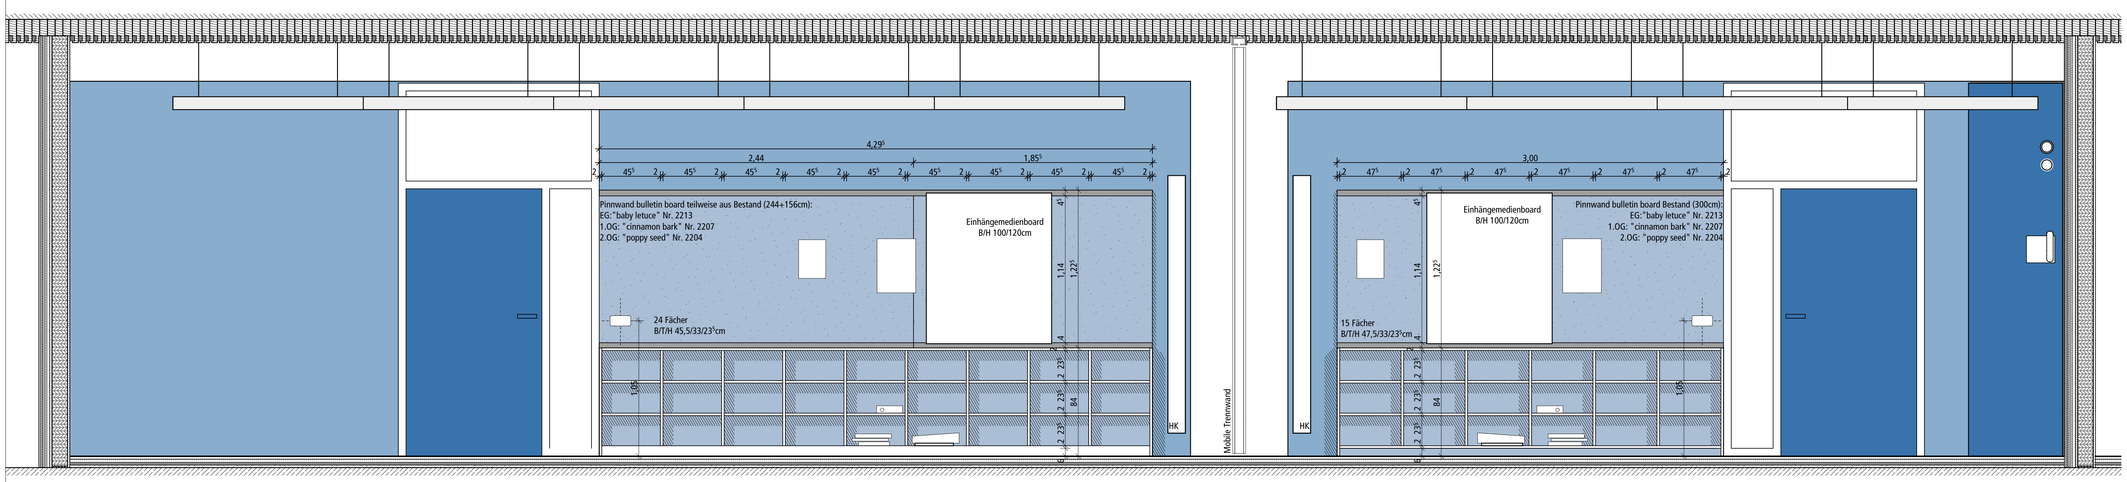

Ansicht Möblierung Kunstraum und Gruppenraum 2

D-07.8_

Index	Änderungen	Datum

BAUHERR:
Landratsamt Rottal-Inn
Ringsstraße 4-7 84347 Pfarrkirchen

BAUVORHABEN:
Realschule Eggenfelden
Erweiterung Nord BA5
Schulstrasse 7 84307 Eggenfelden

Detailplan
Einbauten

Maßstab 1:20
Datum 23.07.2026

D-07.8_ Möblierung Klassenzimmer

± 0,00 = 403,27 üNN = OK FFB EG