
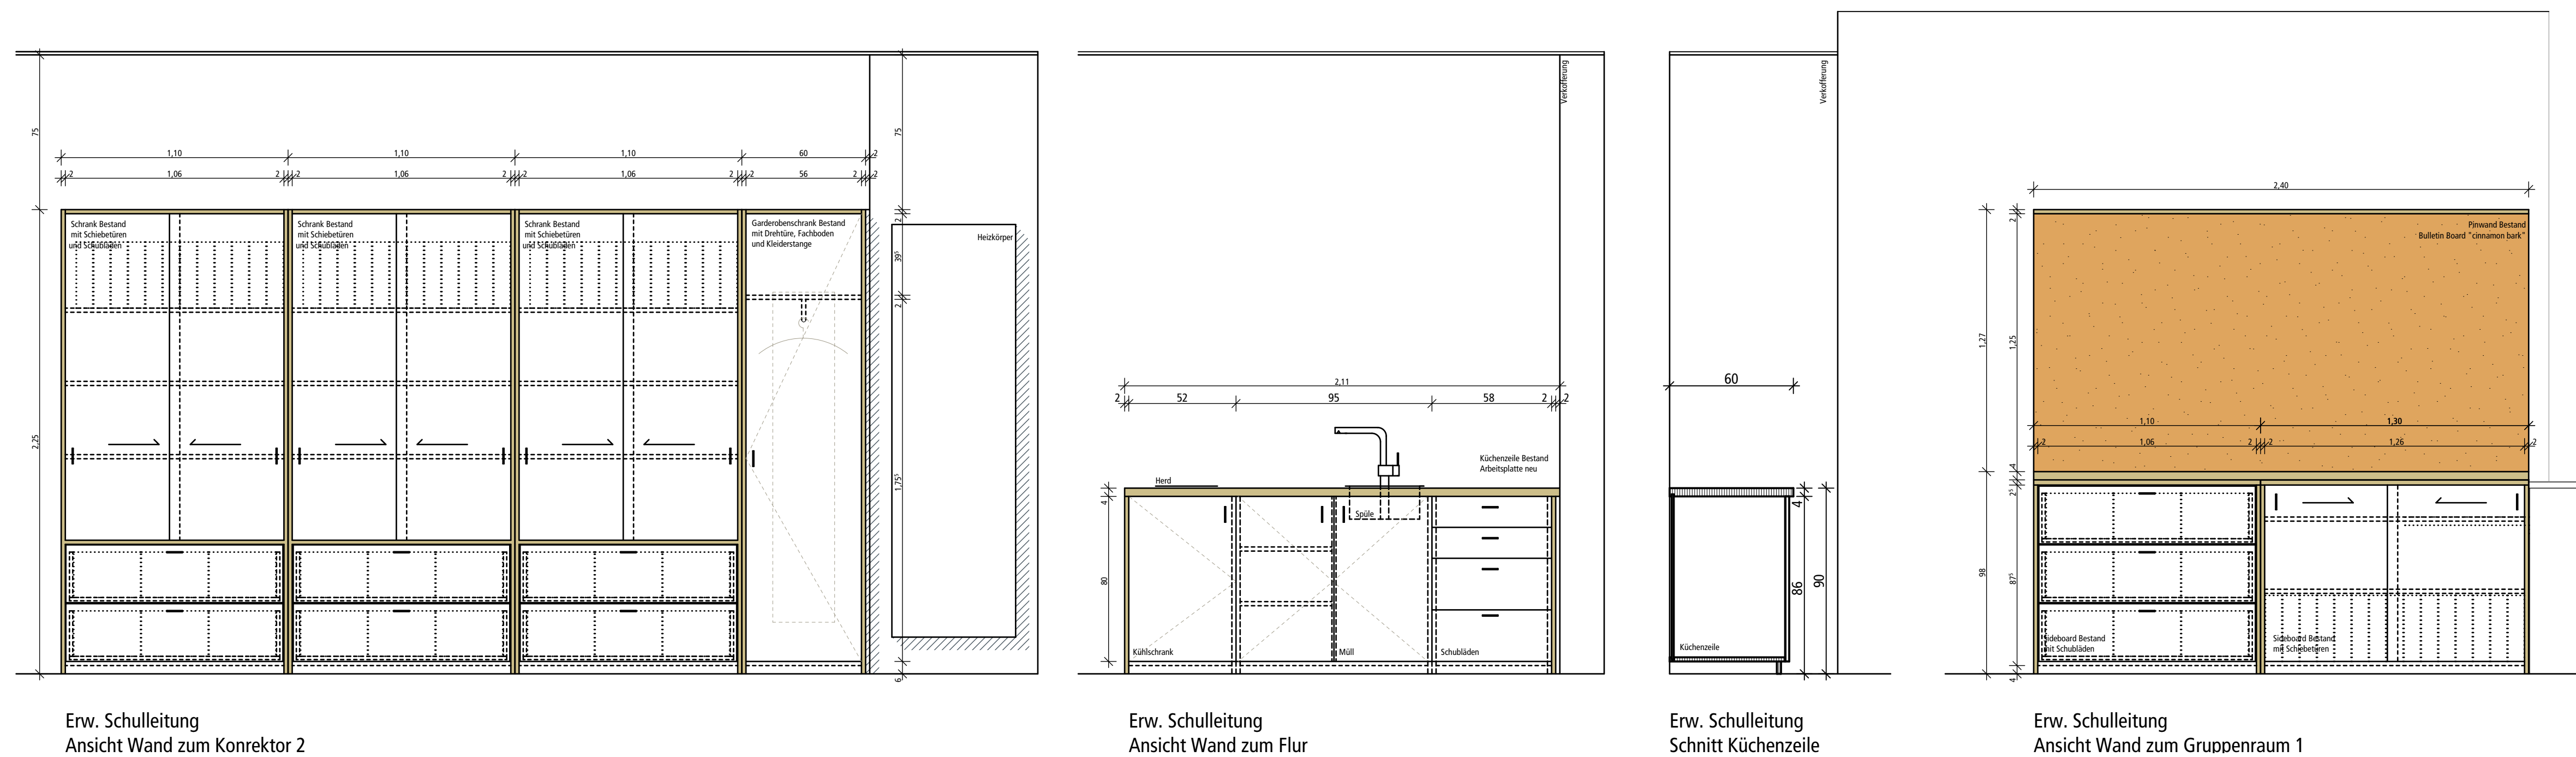
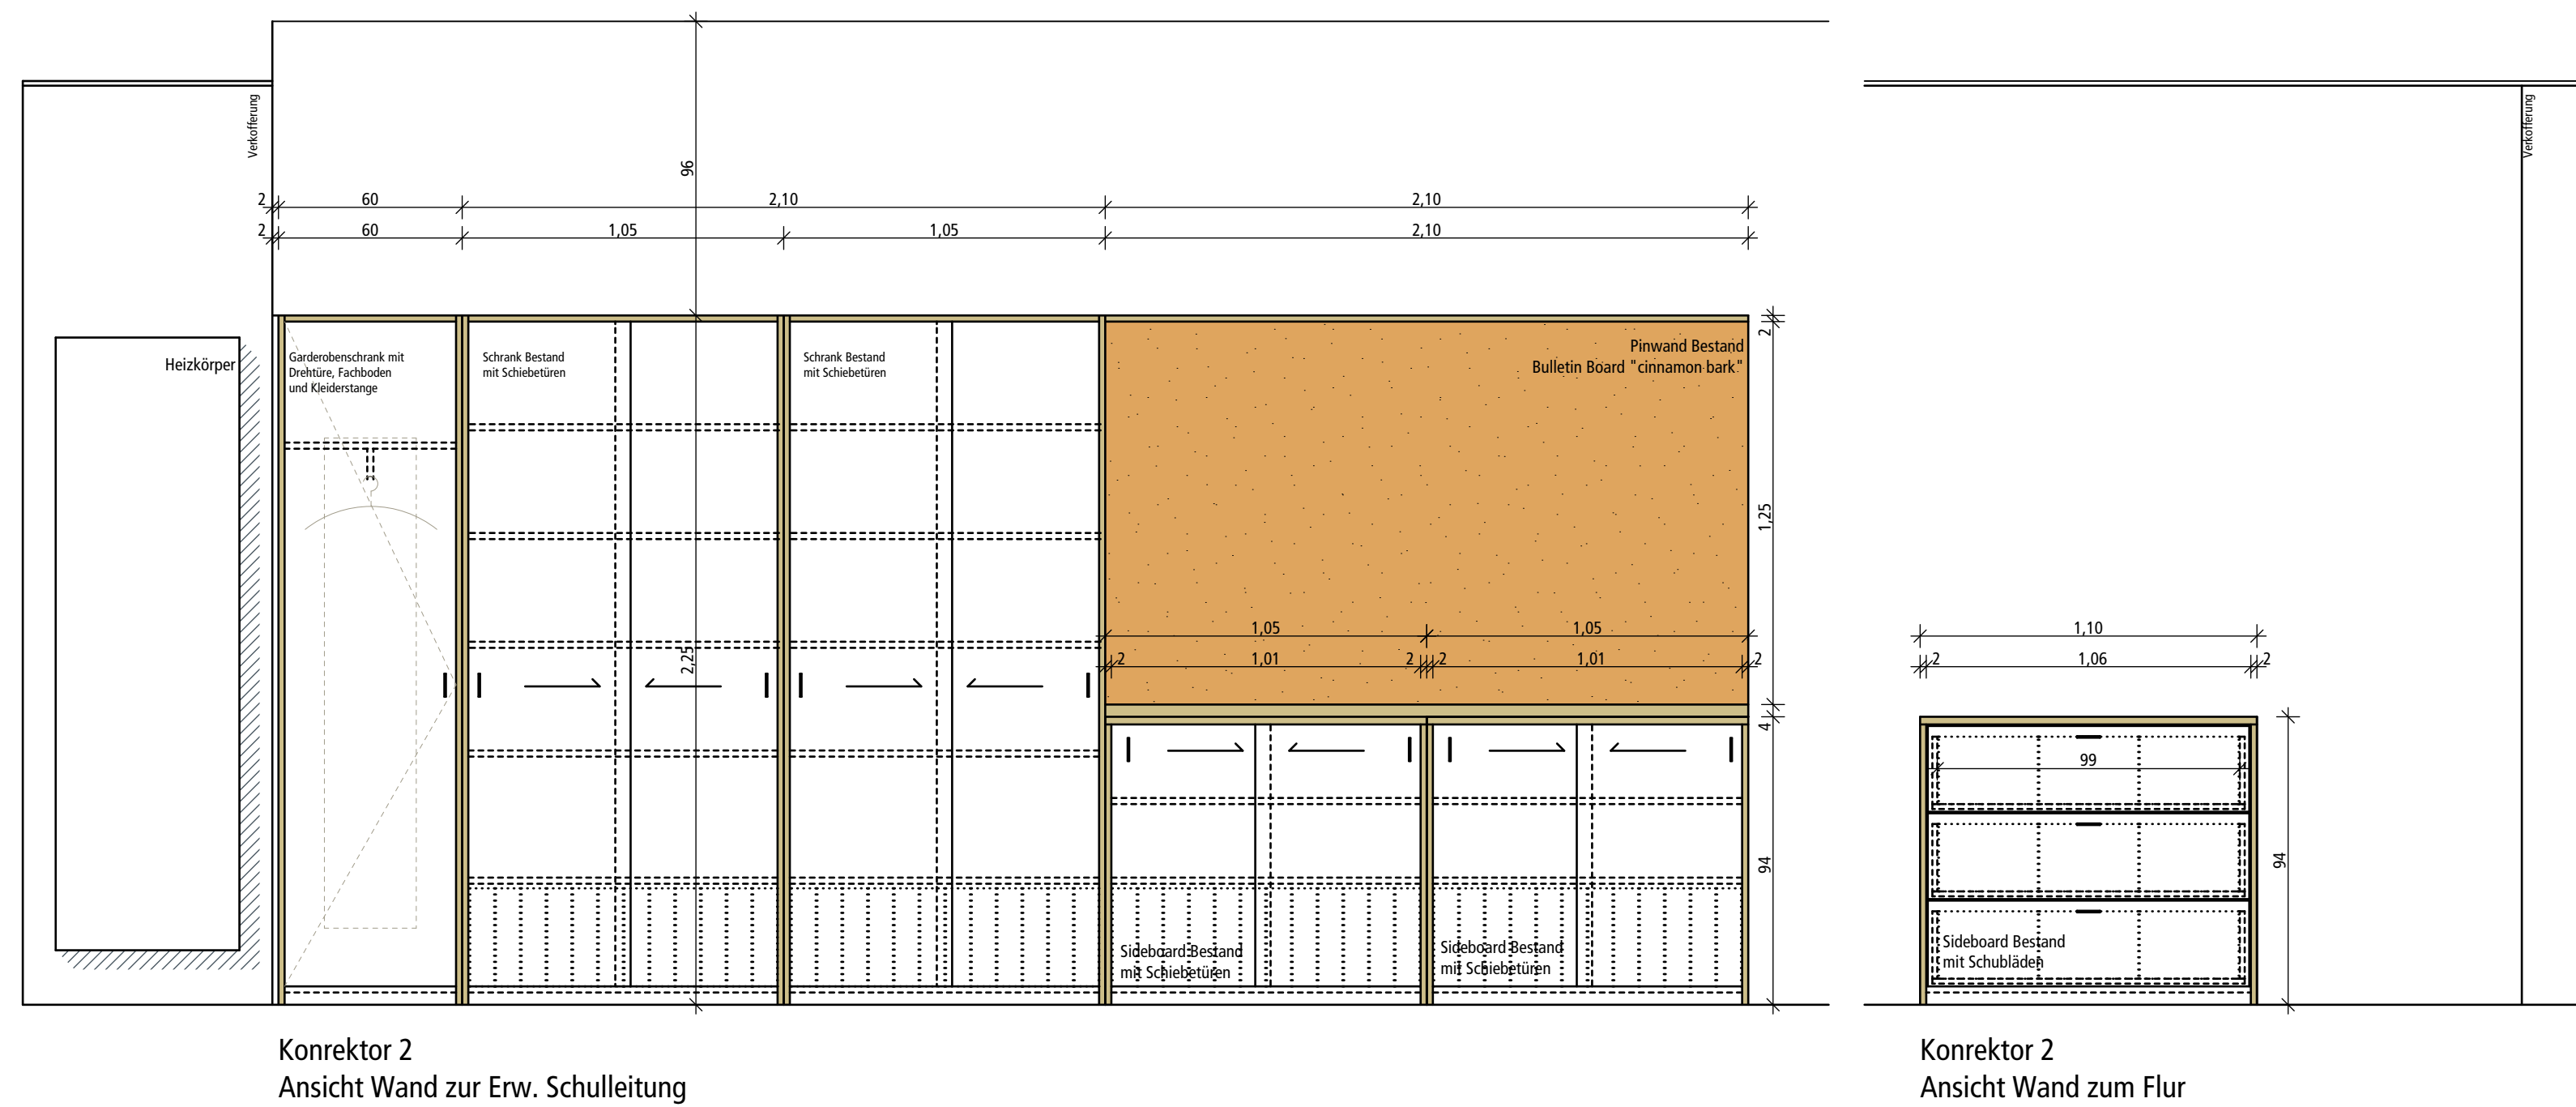
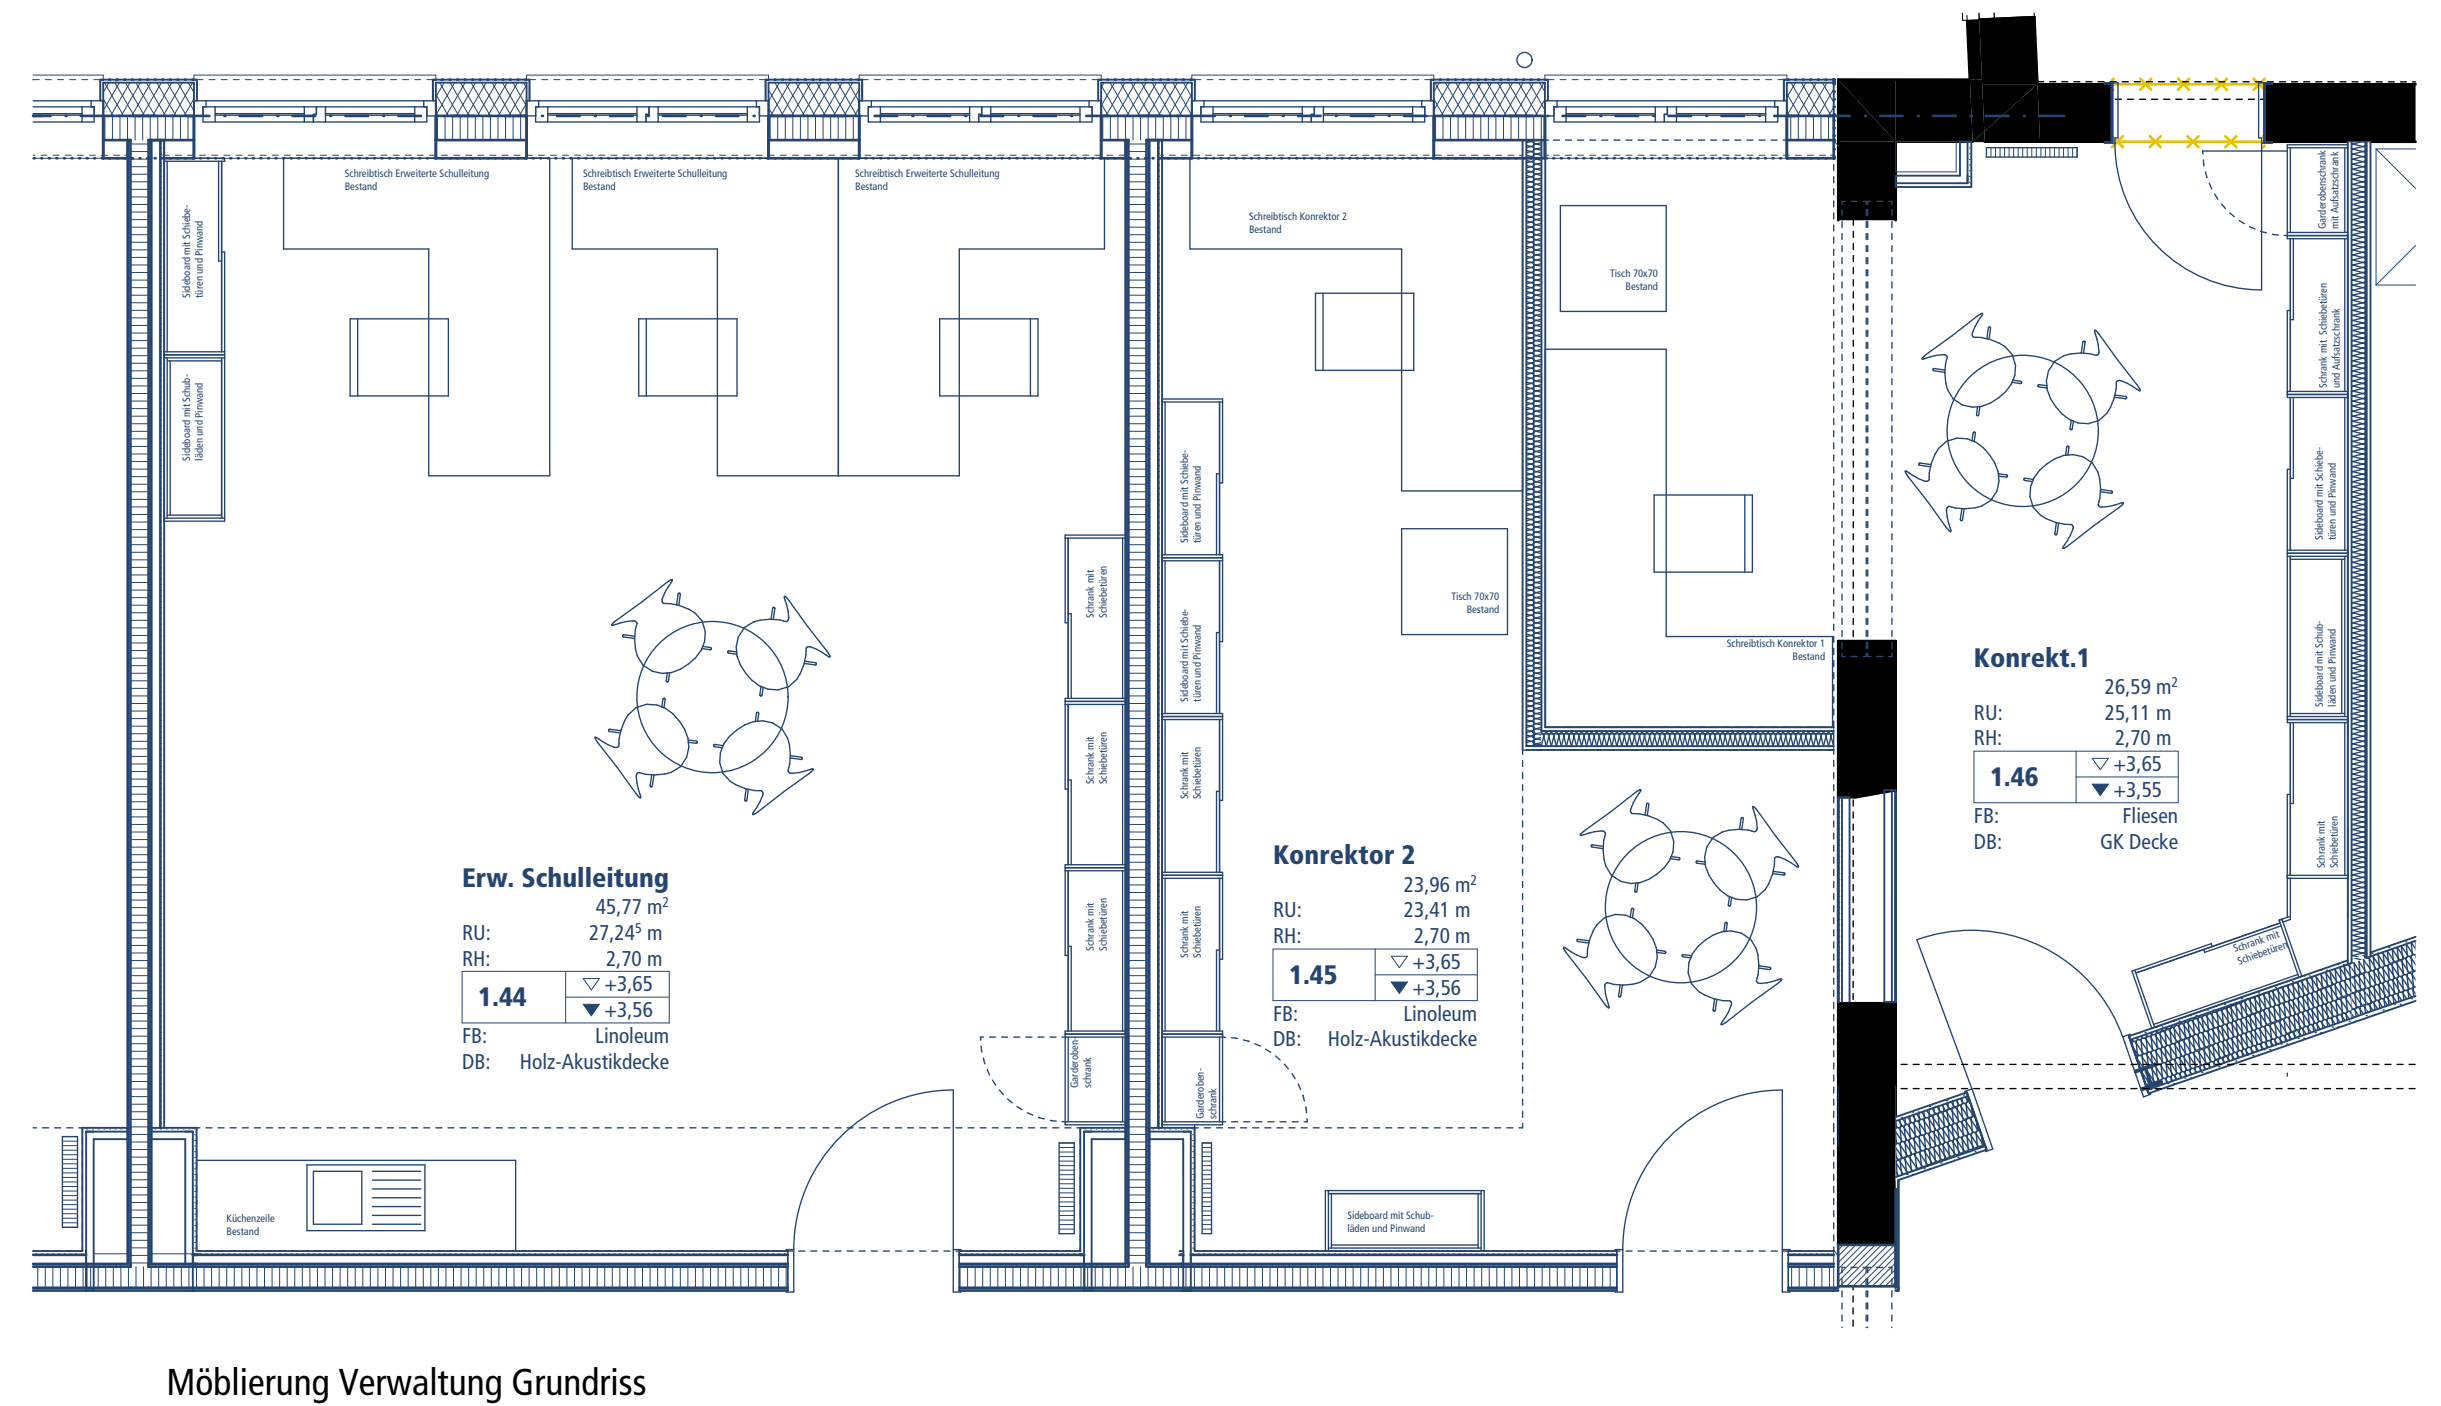


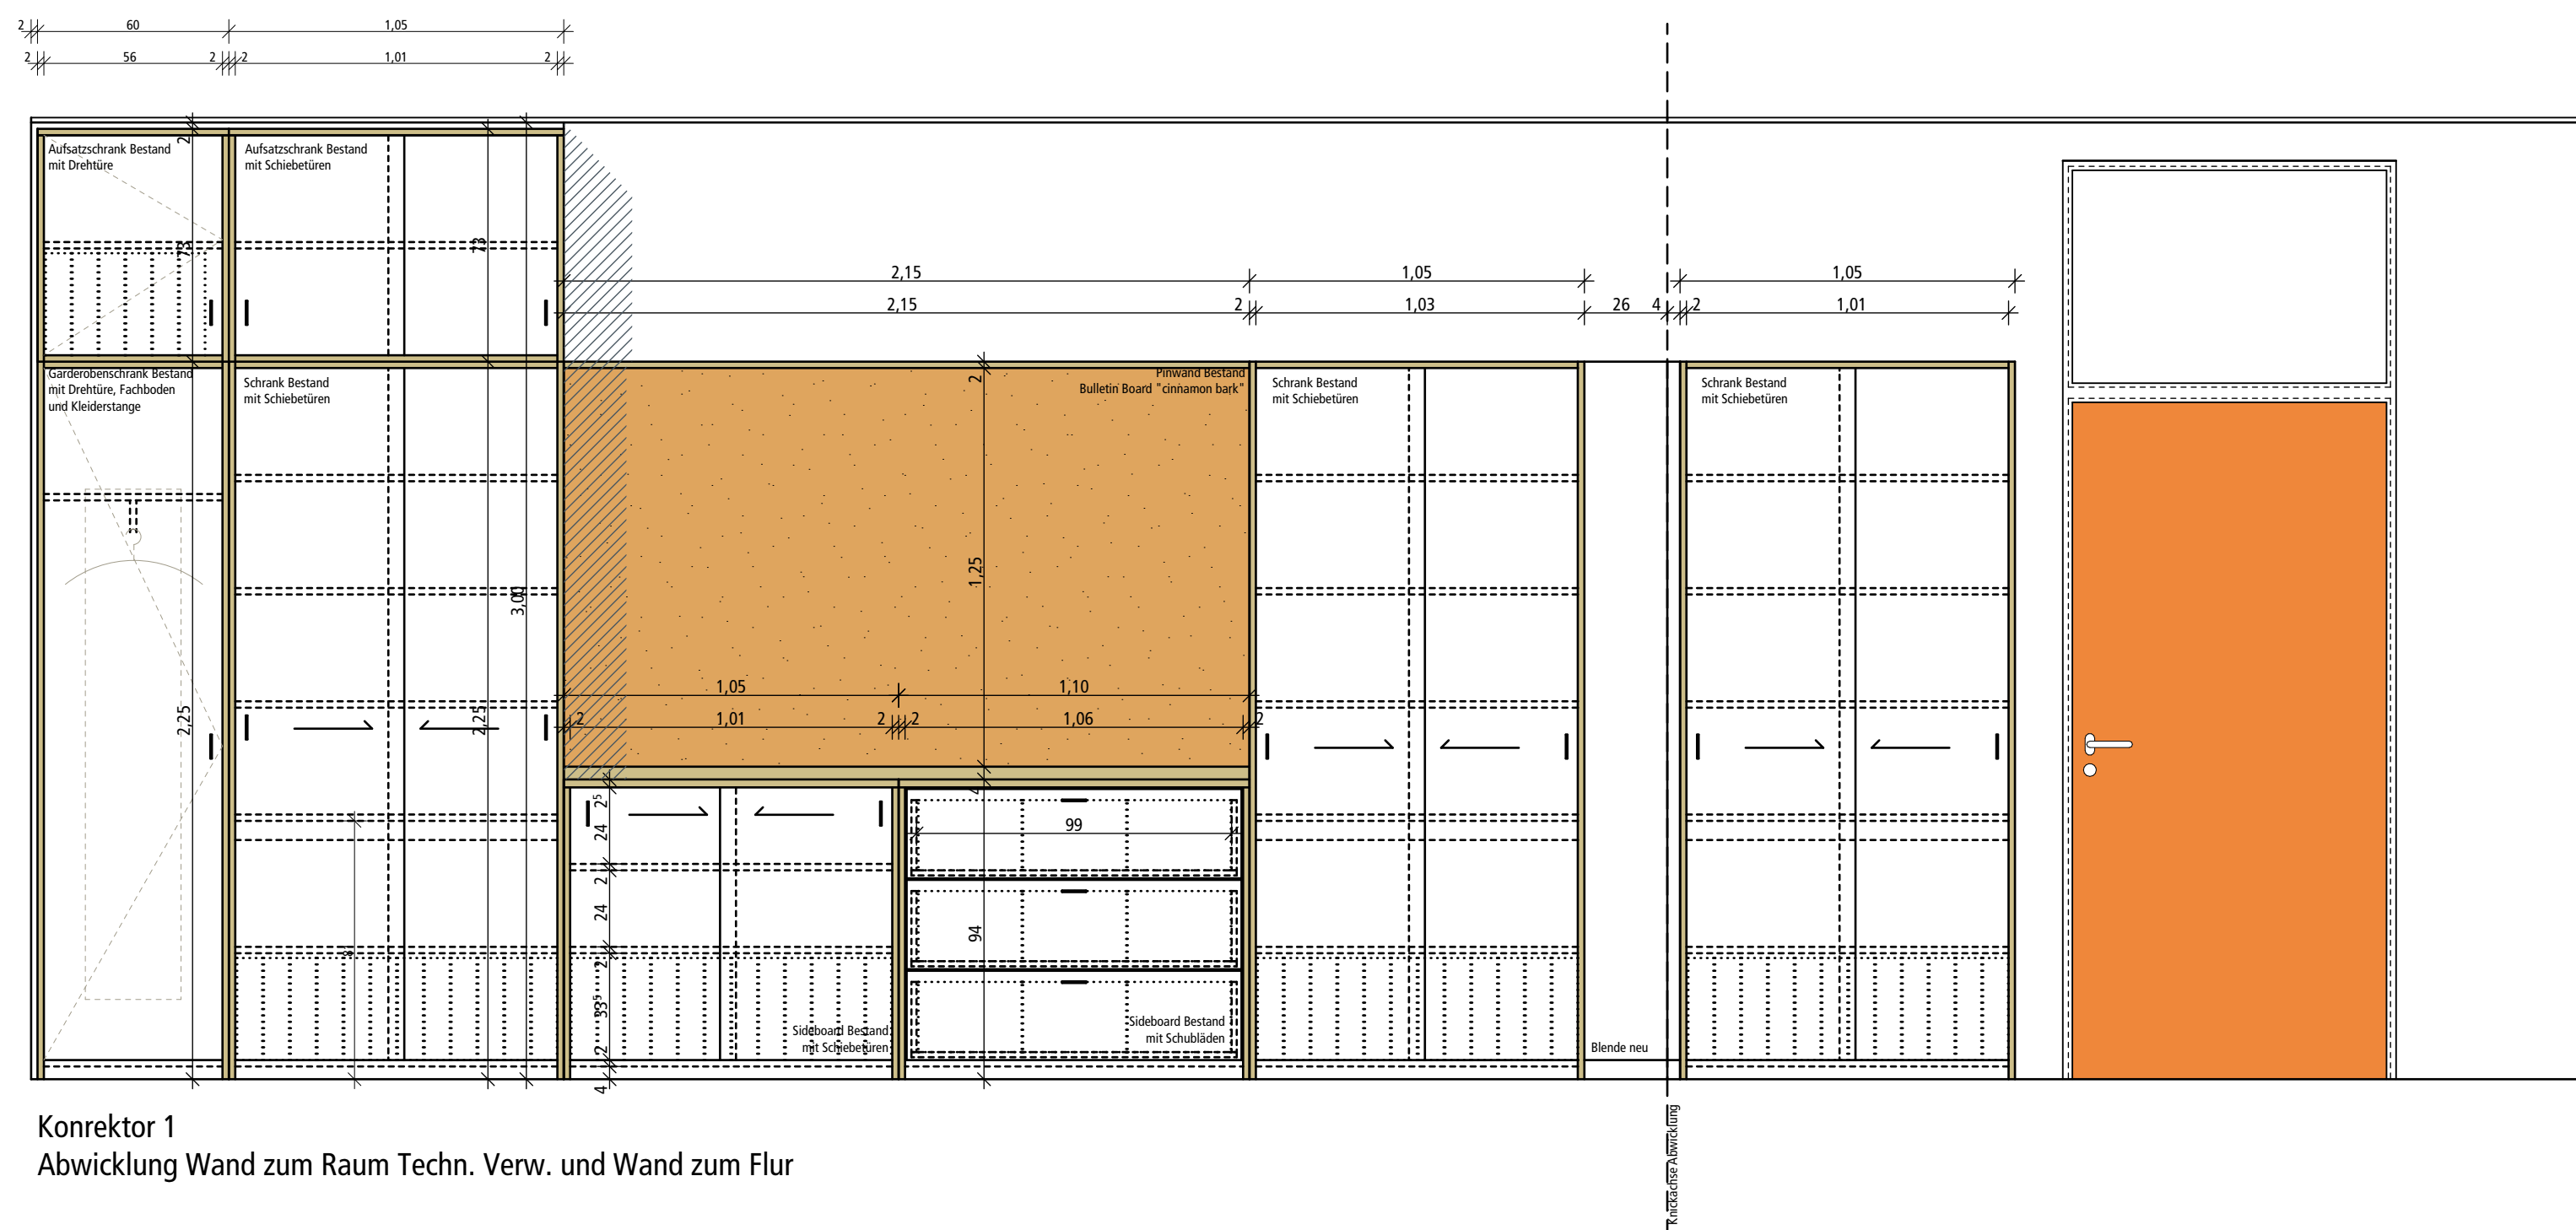

Index	Änderungen	Datum
	BAUHERR: Landratsamt Rottal-Inn Ringsstraße 4-7 84347 Pfarrkirchen BAUVORHABEN: Realschule Eggengelden Erweiterung Nord BA5 Schulstrasse 7 84307 Eggengelden	
Detailplan Einbauten		Maßstab 1:50, 1:20
		Datum 23.07.2026