

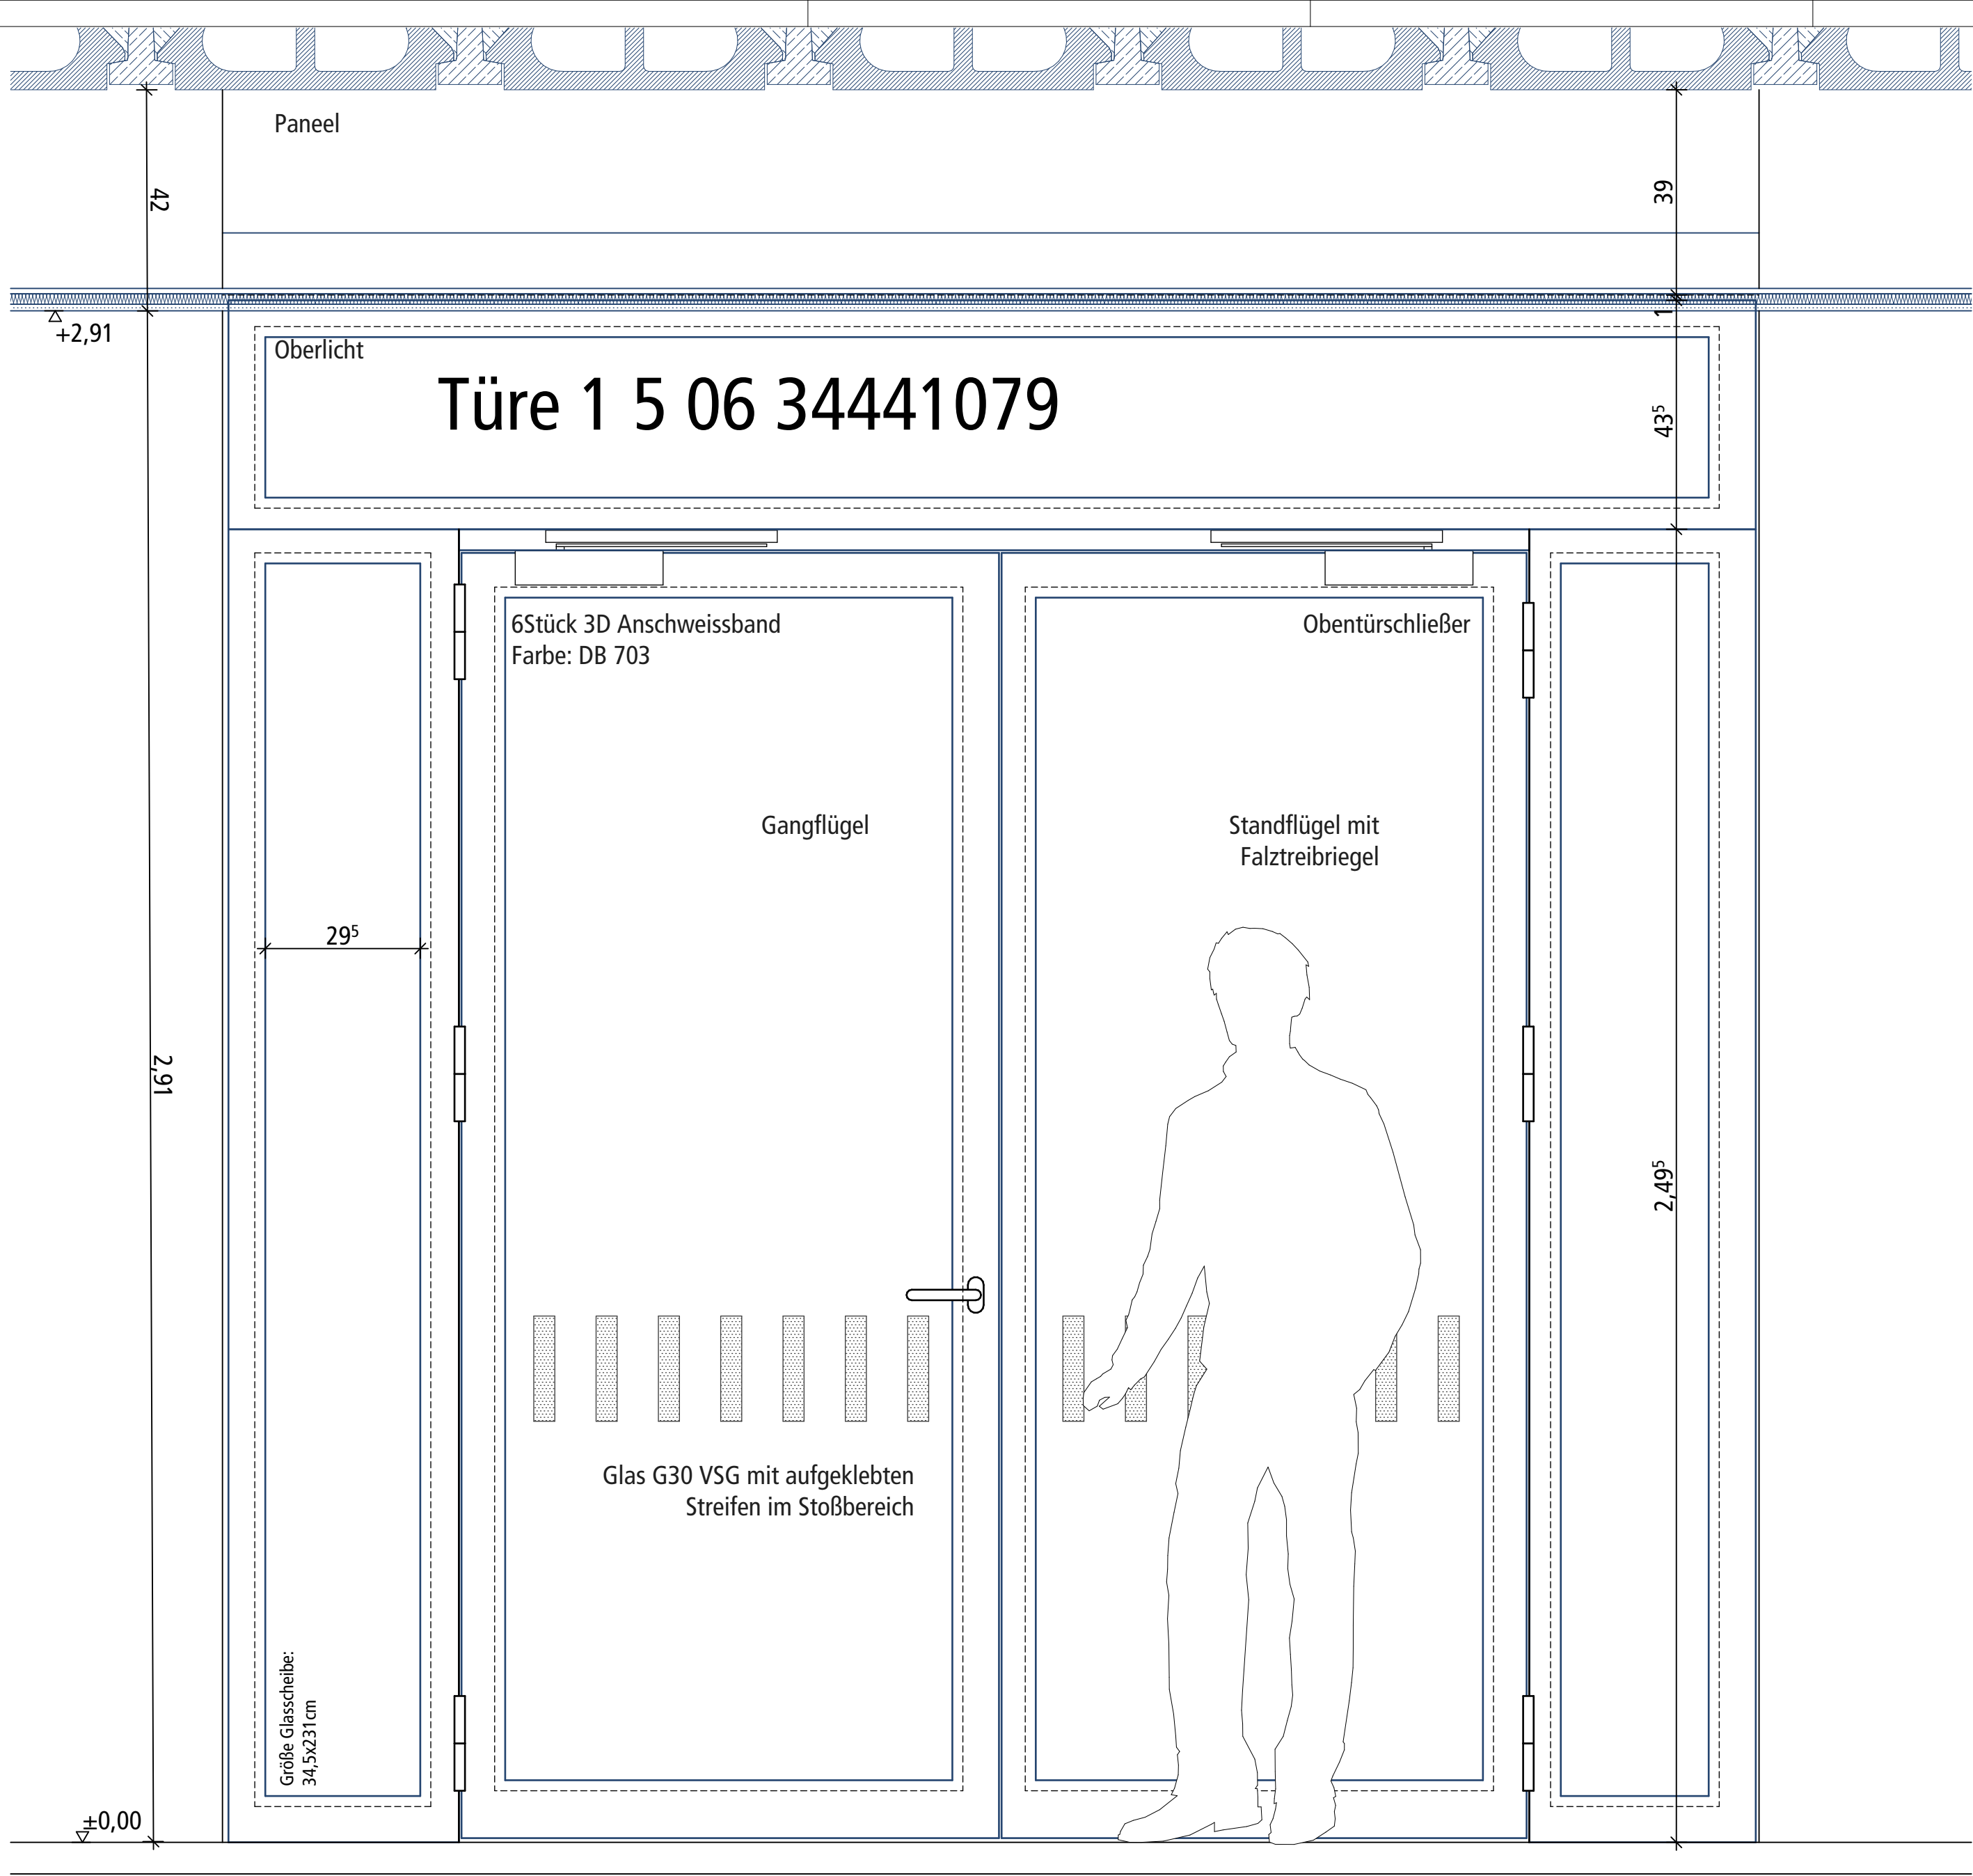


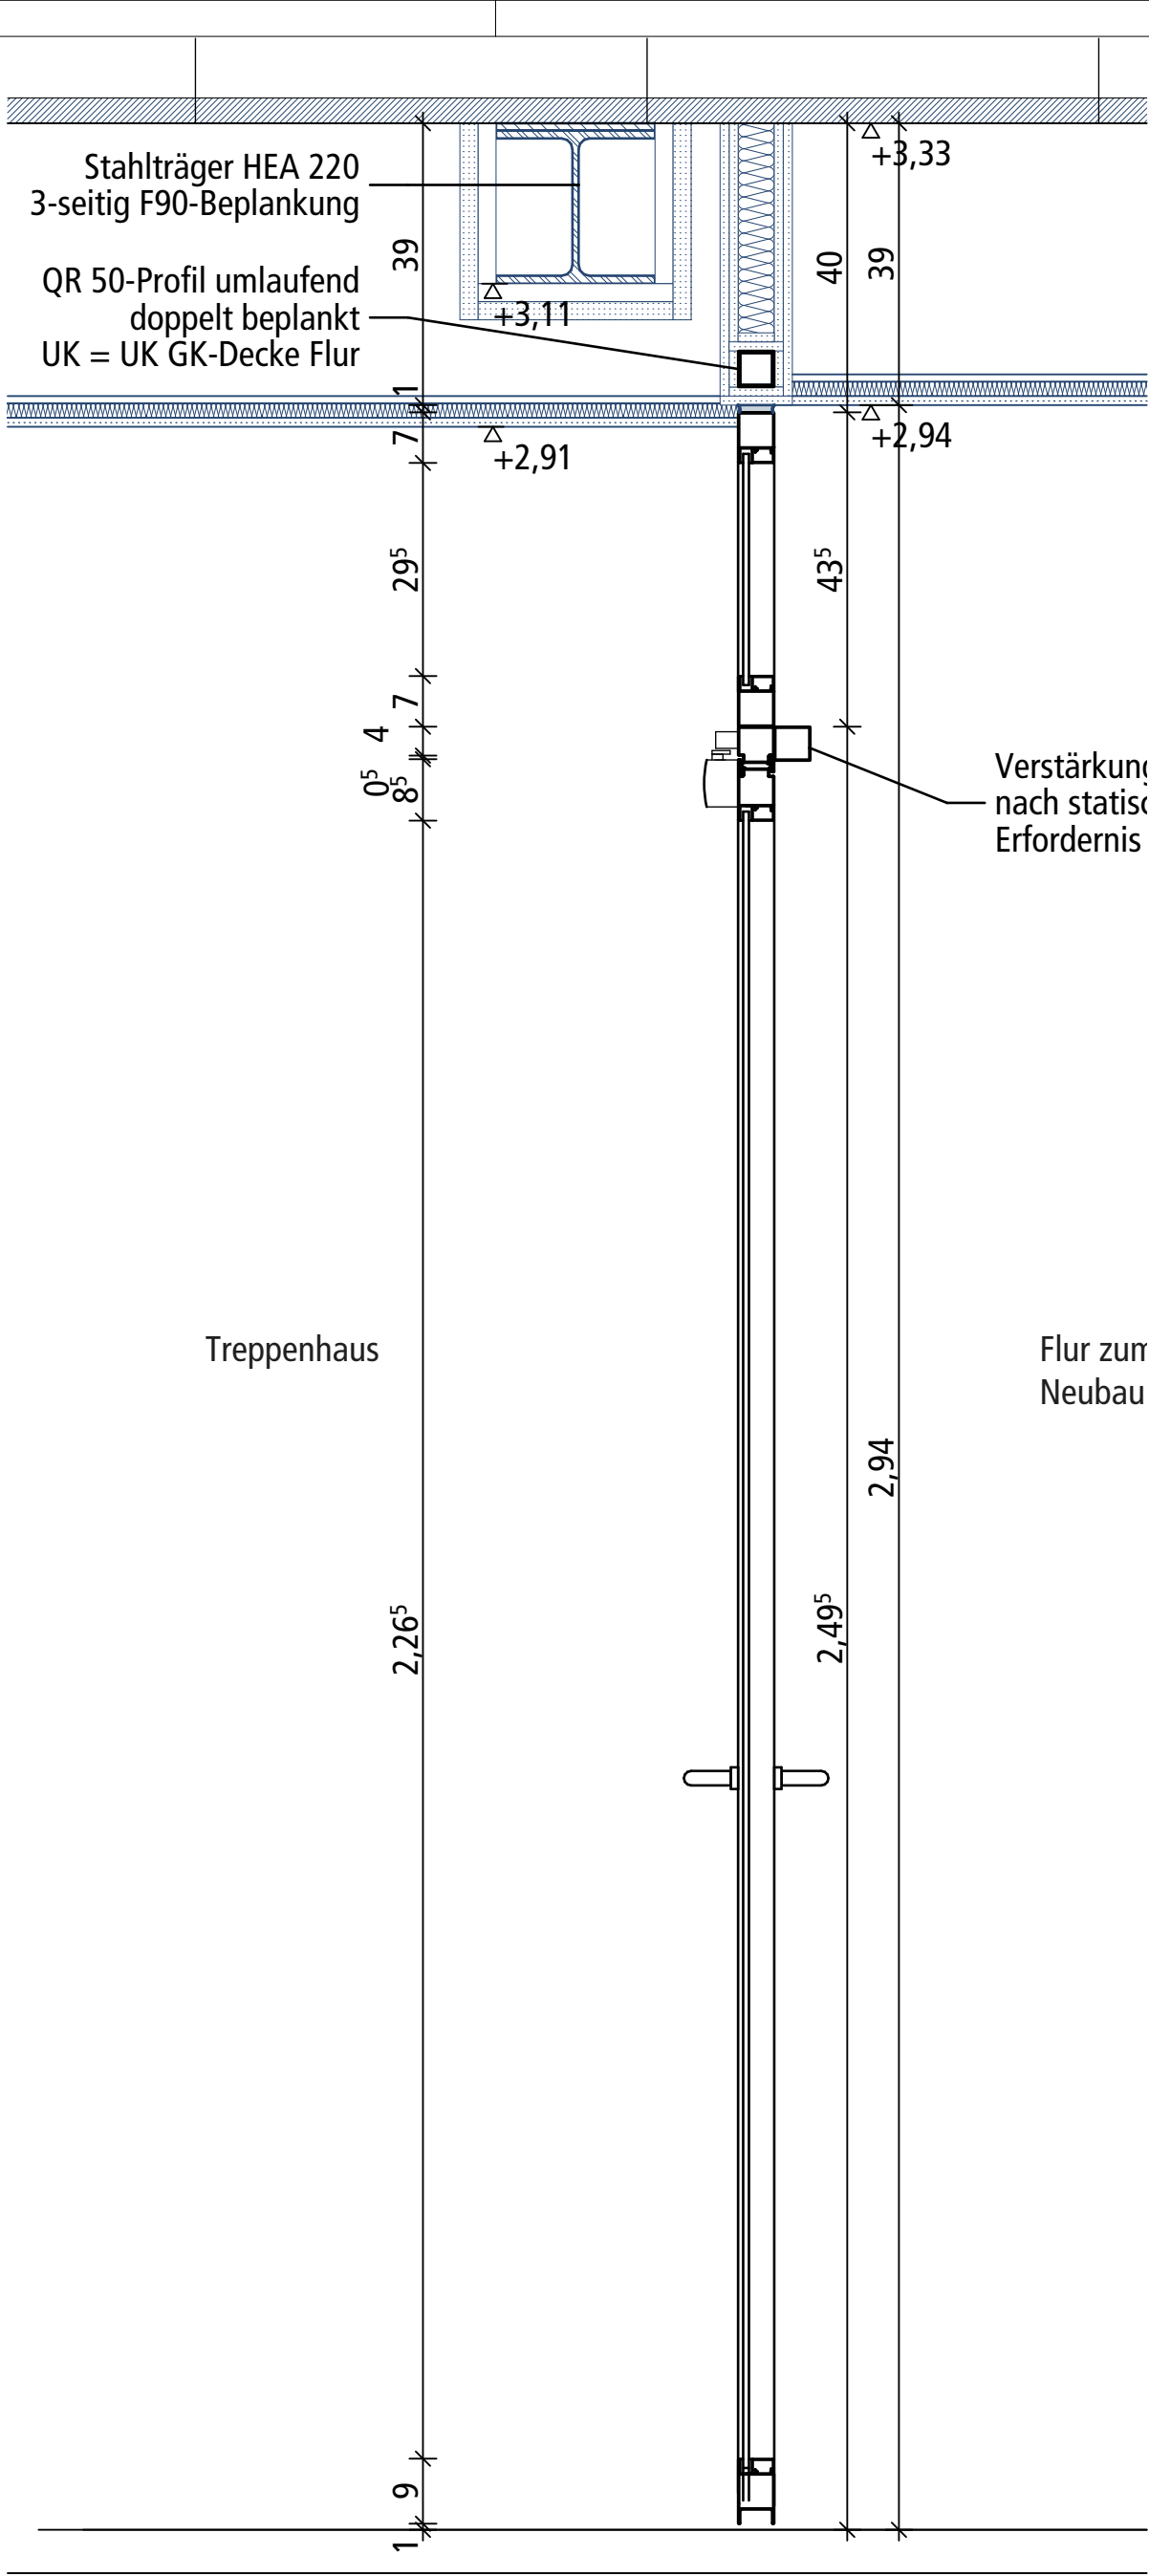

Ansicht Rohrrahmentüren EG

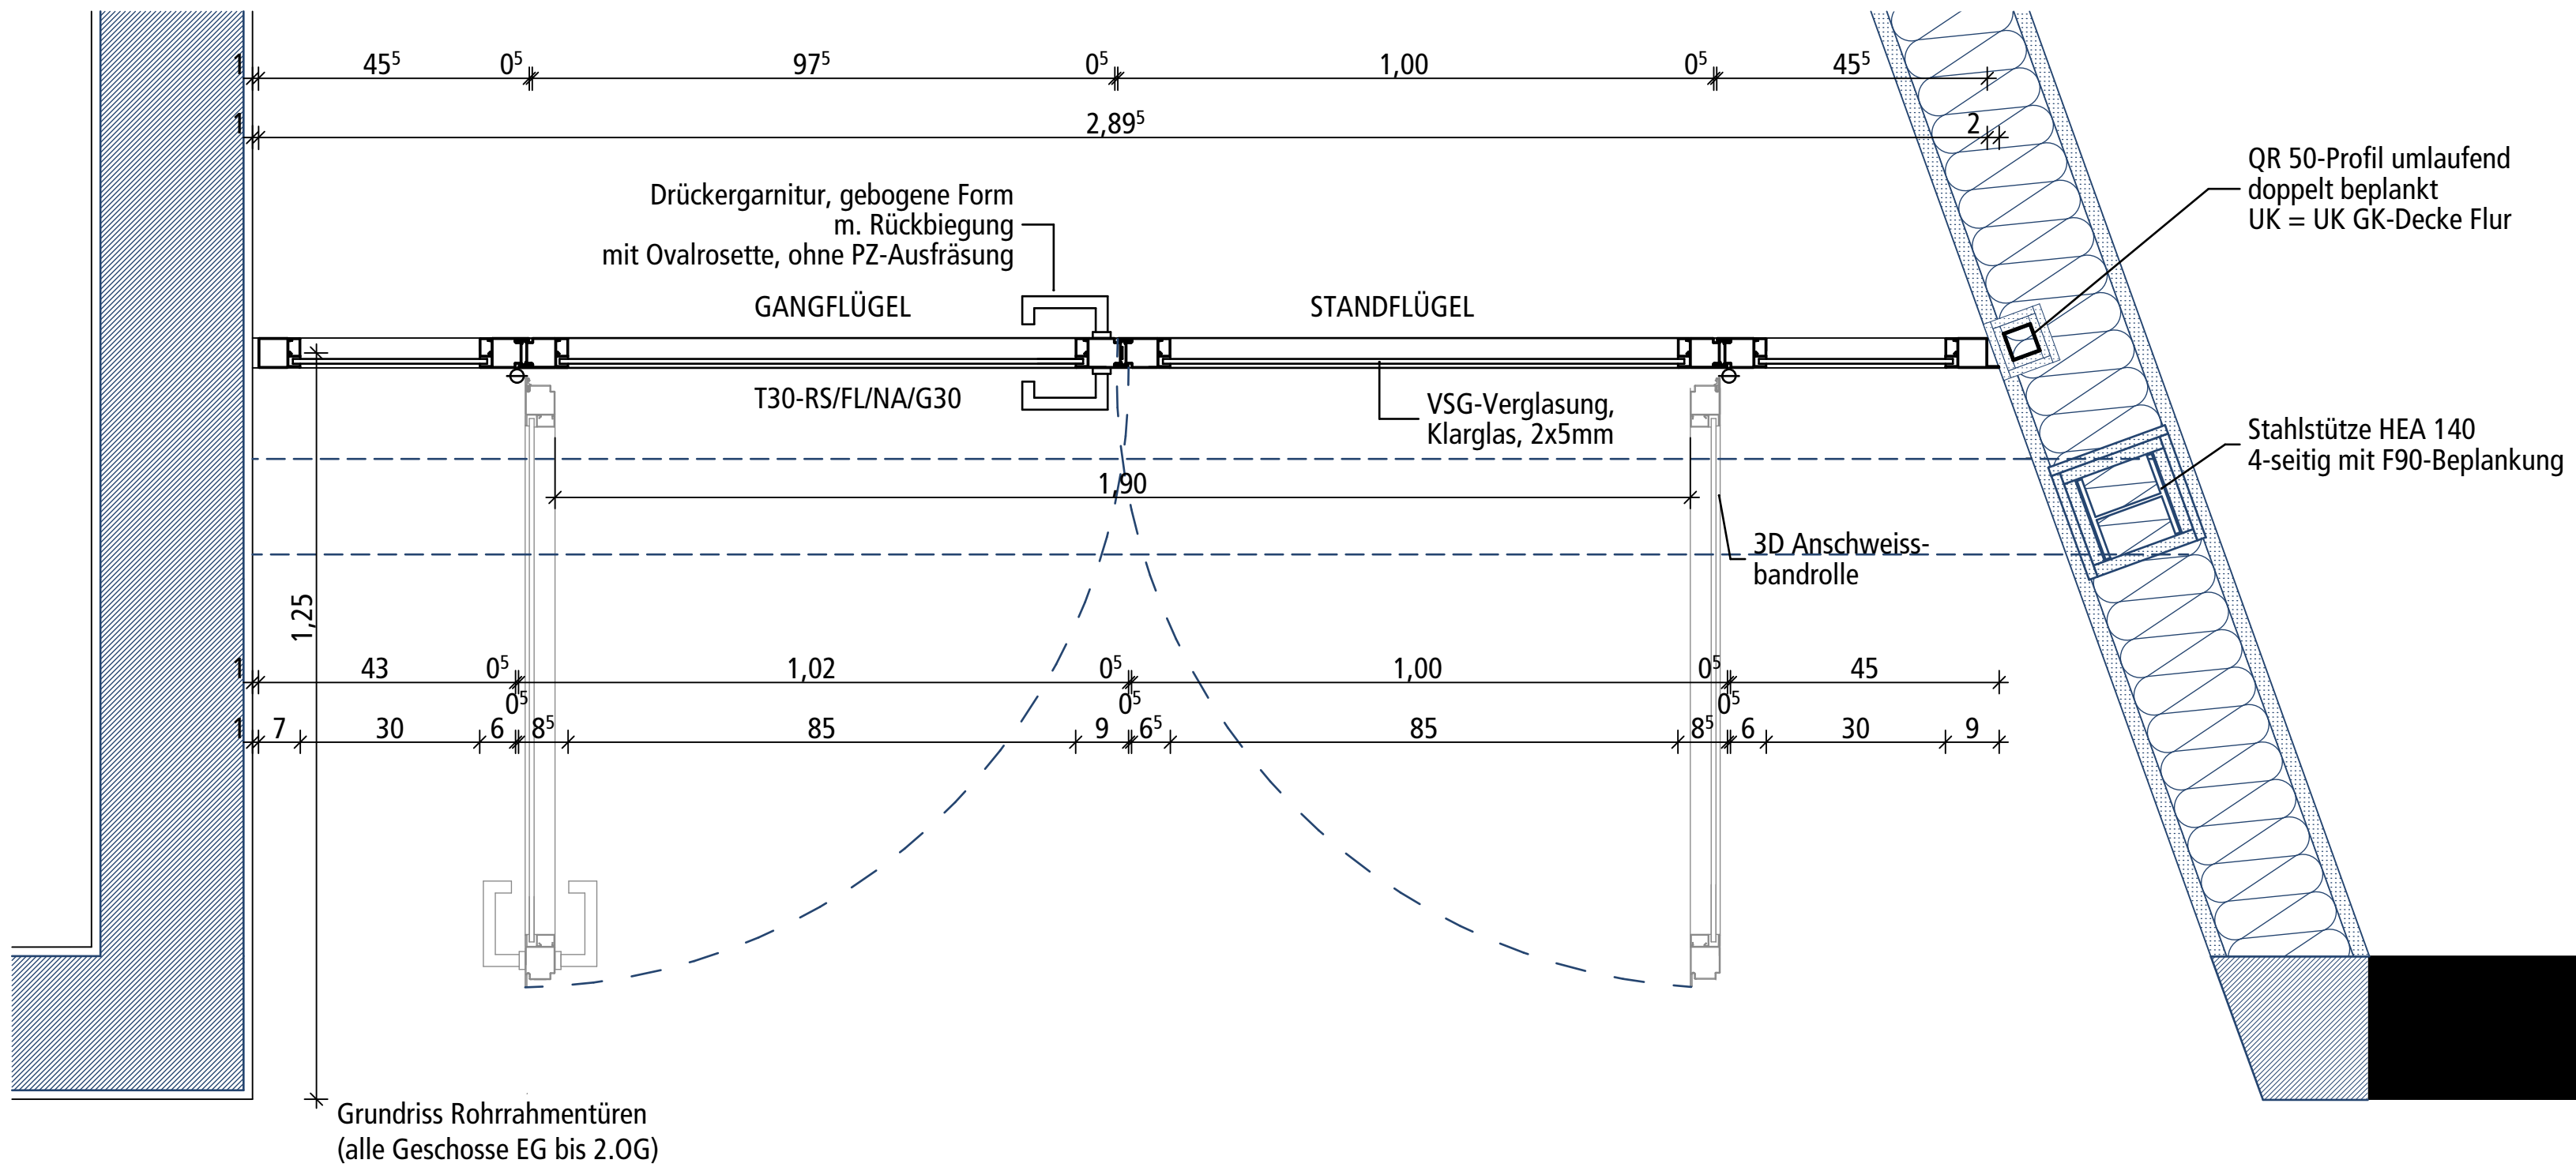

Schnitt Rohrrahmentüren EG

D-06.5

Index		Änderungen	Datum
		BAUHERR: Landratsamt Rottal-Inn Ringsstraße 4-7 84347 Pfarrkirchen	
		BAUVORHABEN: Realschule Eggenfelden Erweiterung Nord BAS Schulstrasse 7 84307 Eggenfelden	
Detailplan Innenwand		Maßstab Datum	1:10 23.07.2026