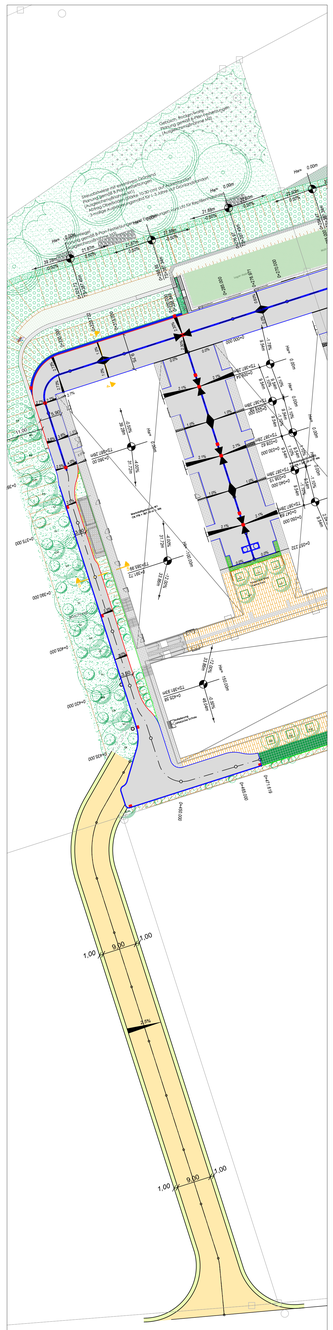

Legende:

- Achse mit Stationierung
- Hochpunkt
- Tiefpunkt
- Granitzeiler
- Granitzweizeiler
- Granitdreizeiler
- Hochbord
- Betonleistenstein
- Pflaster V1
- Fahrbahn, Asphalt (nur Deckschicht)
- Tangentialpunkte
- Fahrbahn, Asphalt
- Baustraße Rückbau
- Quergefälle mit Wert
- gepl. Sinkkasten
- Pflaster V2

Index	Art der Änderung	Datum	Name
d			
c	Ergänzung Pflasterüberwege, Ergänzung Baustraße, Änderung und Ergänzung Darstellung	20.08.2025	
b	Straßenenergien der Durchfahrtsstraße, Entwässerungsmulde in Nord-West Kurve, Einfahrungen	29.07.2025	
a	Anpassung der Straßengeometrie zur Verbesserung der Entwässerung bei Starkregenereignissen	23.12.2022	

Höhenbezugssystem: **DHHN12 (100)** Lagebezugssystem: **Gauß Krüger**

Vorhabensträger:
Landratsamt Rottal-Inn
Ringstraße 4 - 7
84347 Pfarrkirchen

AUSSCHREIBUNG

Bauvorhaben:
Errichtung einer Fahrbahn als
Feuerwehrumfahrung
Berufsschulzentrum Pfarrkirchen

Beilage:
Maßstab: 1 : 250
Plan-Nr.: 250820_L_G132_BA2_SB-LP_c

Planbezeichnung: Lageplan Straßenbau - Umfahrung Nord - West

erfst.	01.07.2022	
gez.	01.07.2022	
gepr.		

20.08.2025 — Datum — Unterschrift Entwurfsverfasser — Datum — Unterschrift Vorhabenträger

P:\PROJEKTE\Gruen\G132 Schulzentrum Pfarrkirchen\3b_AUFNOV\ aktuelle Planungen\1_L Einleitungsplanung\250820_L_G132_SB_BA2_SB-Umfahrung_c.dwg