


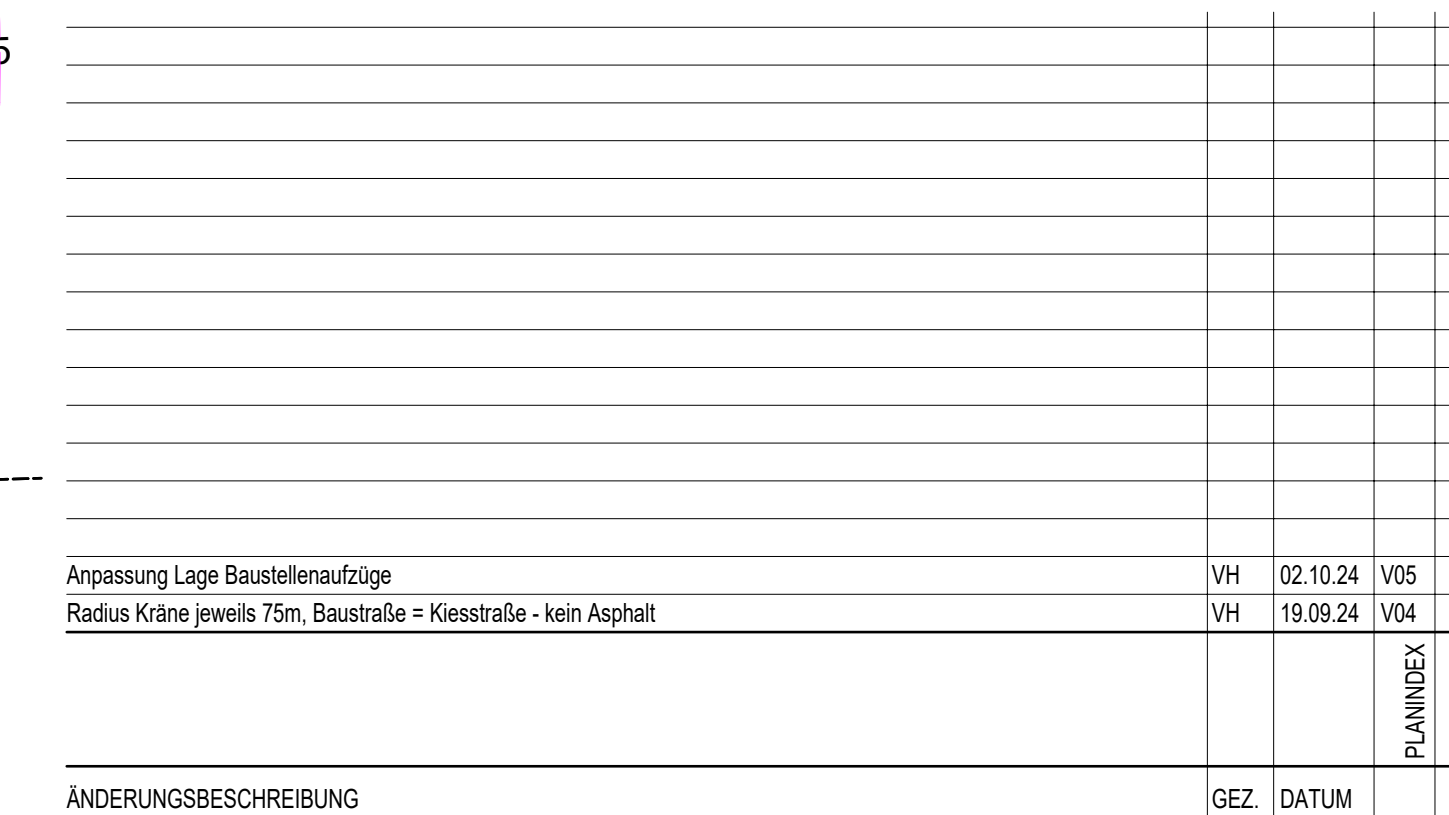

AUSFÜHRUNGSPLAN

GÜLTIGKEIT IN
ANGRENZENDEM PLAN

001 002 003 004

0.1 0.2 0.3

1. BA BRÜCKENHALLE

1. BA BRÜCKEN

N

1. BA Brückentopf

E3 OKKFB = +8.80 = 396.30 m ÜNN
 E2 OKKFB = +4.40 = 391.90 m ÜNN
 E1 OKKFB = ±0.00 = 387.50 m ÜNN
 E0 OKKFB = -5.50 = 382.00 m ÜNN

AUSFÜHRUNGSPLANUNG

NEUBAU BERUFLICHES SCHULZENTRUM PFARRKIRCHEN

MASSSTAB: 1/250	DATUM: 19.09.2024
FREIGEgeben:	DATUM: