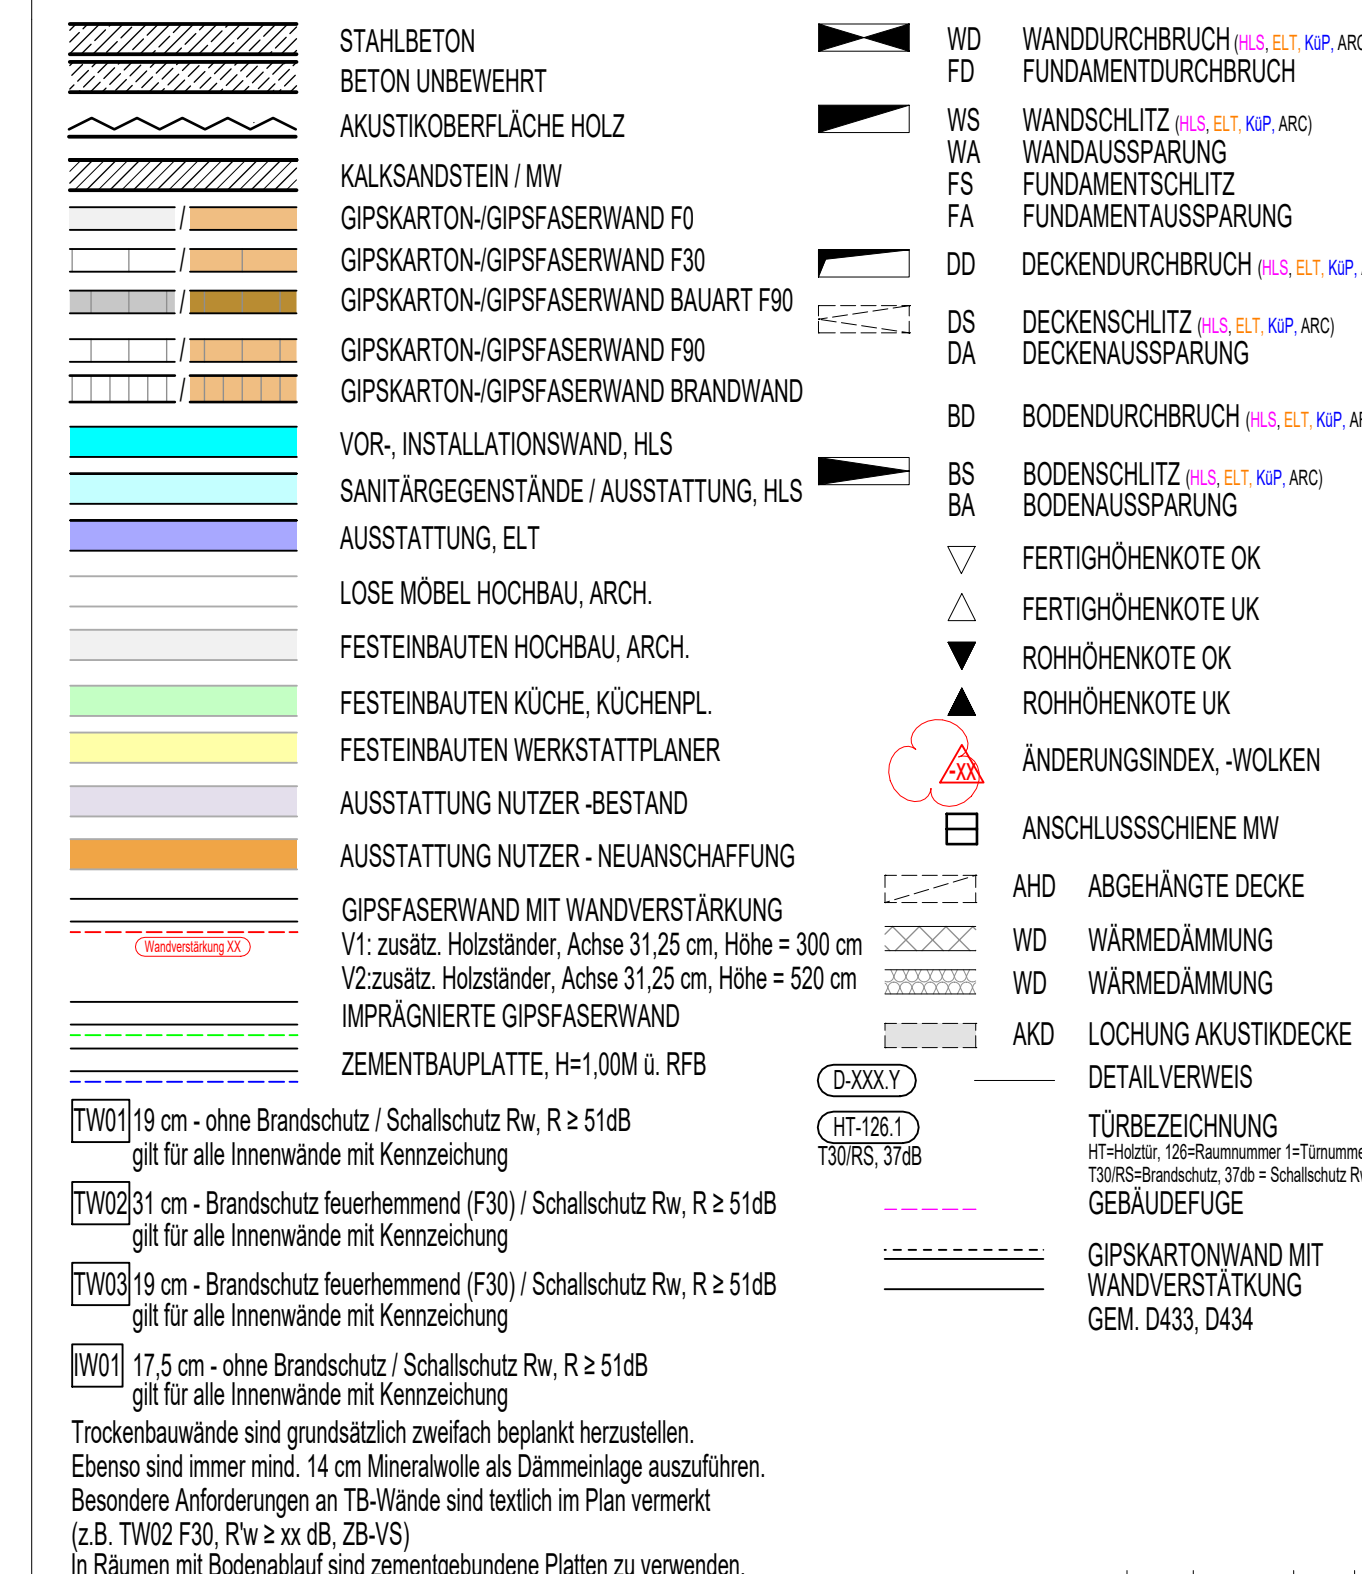
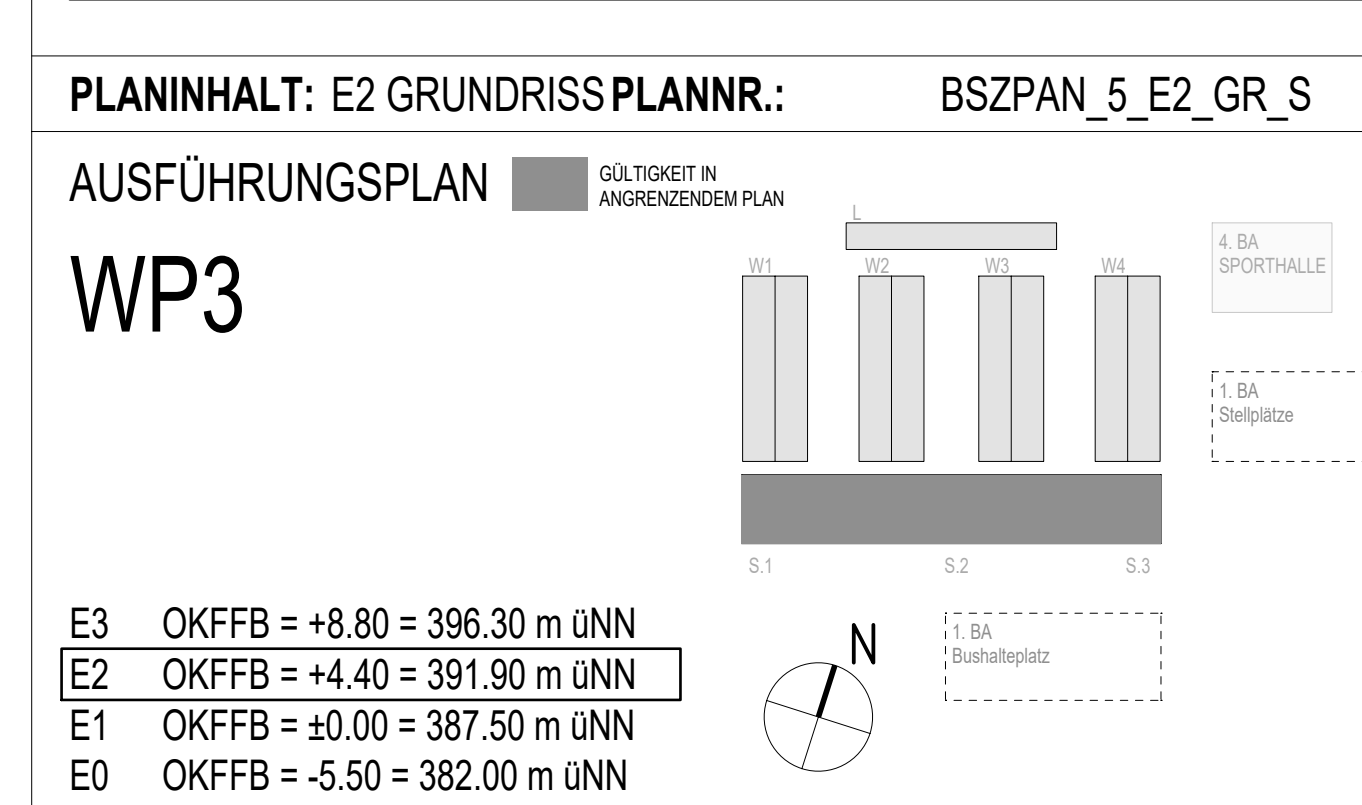


[illegible]

BSZ PAN	
AUSFÜHRUNGSPLANUNG	
NEUBAU BERUFLICHES SCHULZENTRUM PFARRKIRCHEN	
BAUHERR	ARCHITEKT
FACHPLANER	
PLANINHALT: AUSSTATTUNGSPLAN E2 SCHULE E2 WERKSTÄTTEN	PLANNR.: BSZPAN_5_E2_GR_S PLANGRUNDLAGE:
MASSSTAB: 1/100	DATUM: 03.08.2026
FREIGEGEBEN: VORABZUG	DATUM: