M BFS Kinderpflege
N BFS Ernährung und Versorgung
A Allg. Unterrichtsbereich
L BiK, Nahrung JoA
K Agrar
J WuV
Brandwand
336 Klassenzimmer 1
335 Lehrmittel, Lager
334 Klassenzimmer 2
333 Klassenzimmer 2
332 Praxisraum 1 + Vorb.
331 LM Vorb. Geräte
330 (ballwurfsicher) integrierter Fachraum 4 Sport
329 AP Systembetr. mit Server
328 Klassenzimmer 1
327 Klassenzimmer 2
326 integrierter Fachraum (Bodenhalle)
325 LM
324 LM Vorb.
323 Klassenzimmer 1
322 Computerraum 2 KFZ, FAD, BIK
321 Schülerbibliothek
320 Teeküche 2
319 Konferenzraum
318 Klassenzimmer Rel., Ethik
317 LM Vorb.
316 GR
315 Computerraum 1 Agrar, BFS, Nahrung
314 ZBV
313 LM Vorb WuV
312 Klassenzimmer 1 WuV
311 Klassenzimmer 2 WuV
310 LM Vorb.
308 integrierter Fachraum Instr
307 Lehrmittel, Lager
306 integrierter Fachraum Praxis- und Method
305 integrierter Fachraum 1
304 Klassenzimmer 1
303 Klassenzimmer 3
302 Klassenzimmer 3
301 Klassenzimmer 4
T301 Treppenhaus 1
T302 Treppenhaus 2
T303 Treppenhaus 3
T304 Treppenhaus 4
F301 Flur
F302 Flur
F303 Flur
F304 Flur
F305 Flur
F306 Flur
F307 Flur
F308 Flur
F309 Flur
F311 Flur
F312 Flur
Aufzug 1
Aufzug 2
FOL-Schacht
Fettabluftkanal
Zugang Kaltdachraum
Bücherwagen
Digitale Tafel
Whiteboard
mind. 9 LE, 27A 144B

# GRUNDRISS E3 SCHULE
# AUSSTATTUNG

- STAHLBETON
- BETON UNBEWEHRT
- AKUSTIKOBERFLÄCHE HOLZ
- KALKSANDSTEIN / MW
- GIPSKARTON-/GIPSFASERWAND F0
- GIPSKARTON-/GIPSFASERWAND F30
- GIPSKARTON-/GIPSFASERWAND BAUART F90
- GIPSKARTON-/GIPSFASERWAND F90
- GIPSKARTON-/GIPSFASERWAND BRANDWAND
- VOR-, INSTALLATIONSWAND, HLS
- SANITÄRGEGENSTÄNDE / AUSSTATTUNG, HLS
- AUSSTATTUNG, ELT
- LOSE MÖBEL HOCHBAU, ARCH.
- FESTEINBAUTEN HOCHBAU, ARCH.
- FESTEINBAUTEN KÜCHE, KÜCHENPL.
- FESTEINBAUTEN WERKSTATTPLANER
- AUSSTATTUNG NUTZER -BESTAND
- AUSSTATTUNG NUTZER - NEUANSCHAFFUNG
- GIPSFASERWAND MIT WANDVERSTÄRKUNG
  V1: zusätz. Holzständer, Achse 31,25 cm, Höhe = 300 cm
  V2:zusätz. Holzständer, Achse 31,25 cm, Höhe = 520 cm
  Wandverstärkung XX
- IMPRÄGNIERTE GIPSFASERWAND
- ZEMENTBAUPLATTE, H=1,00M ü. RFB

- WD WANDDURCHBRUCH (HLS, ELT, KüP, ARC)
- FD FUNDAMENTDURCHBRUCH
- WS WANDSCHLITZ (HLS, ELT, KüP, ARC)
- WA WANDAUSSPARUNG
- FS FUNDAMENTSCHLITZ
- FA FUNDAMENTAUSSPARUNG
- DD DECKENDURCHBRUCH (HLS, ELT, KüP, ARC)
- DS DECKENSCHLITZ (HLS, ELT, KüP, ARC)
- DA DECKENAUSSPARUNG
- BD BODENDURCHBRUCH (HLS, ELT, KüP, ARC)
- BS BODENSCHLITZ (HLS, ELT, KüP, ARC)
- BA BODENAUSSPARUNG
- ▽ FERTIGHÖHENKOTE OK
- △ FERTIGHÖHENKOTE UK
- ▼ ROHHÖHENKOTE OK
- ▲ ROHHÖHENKOTE UK
- ÄNDERUNGSINDEX, -WOLKEN
- ANSCHLUSSSCHIENE MW
- AHD ABGEHÄNGTE DECKE
- WD WÄRMEDÄMMUNG
- WD WÄRMEDÄMMUNG
- AKD LOCHUNG AKUSTIKDECKE
- D-XXX.Y DETAILVERWEIS
- HT-126.1 T30/RS, 37dB TÜRBEZEICHNUNG
  HT=Holztür, 126=Raumnummer 1=Türnummer
  T30/RS=Brandschutz, 37db = Schallschutz Rw37dB
- GEBÄUDEFUGE
- GIPSKARTONWAND MIT WANDVERSTÄTKUNG GEM. D433, D434

TW01 19 cm - ohne Brandschutz / Schallschutz Rw, R ≥ 51dB
gilt für alle Innenwände mit Kennzeichung

TW02 31 cm - Brandschutz feuerhemmend (F30) / Schallschutz Rw, R ≥ 51dB
gilt für alle Innenwände mit Kennzeichung

TW03 19 cm - Brandschutz feuerhemmend (F30) / Schallschutz Rw, R ≥ 51dB
gilt für alle Innenwände mit Kennzeichung

IW01 17,5 cm - ohne Brandschutz / Schallschutz Rw, R ≥ 51dB
gilt für alle Innenwände mit Kennzeichung

Trockenbauwände sind grundsätzlich zweifach beplankt herzustellen.
Ebenso sind immer mind. 14 cm Mineralwolle als Dämmeinlage auszuführen.
Besondere Anforderungen an TB-Wände sind textlich im Plan vermerkt
(z.B. TW02 F30, R'w ≥ xx dB, ZB-VS)
In Räumen mit Bodenablauf sind zementgebundene Platten zu verwenden.

| ÄNDERUNGSBESCHREIBUNG | GEZ. | DATUM | PLANINDEX |
|---|---|---|---|
| Feuerlöscher ergänzt | KL | 03.08.26 | V02 |
| Ausstattung für Umzug aus dem Bestand wurde markiert gemäß Besprechung am 16.07.2026 | KL | 17.07.26 | V01 |

**PLANINHALT:** E3 GRUNDRISS **PLANNR.:** BSZPAN_5_E3_GR_S

AUSFÜHRUNGSPLAN ▨ GÜLTIGKEIT IN ANGRENZENDEM PLAN

WP3

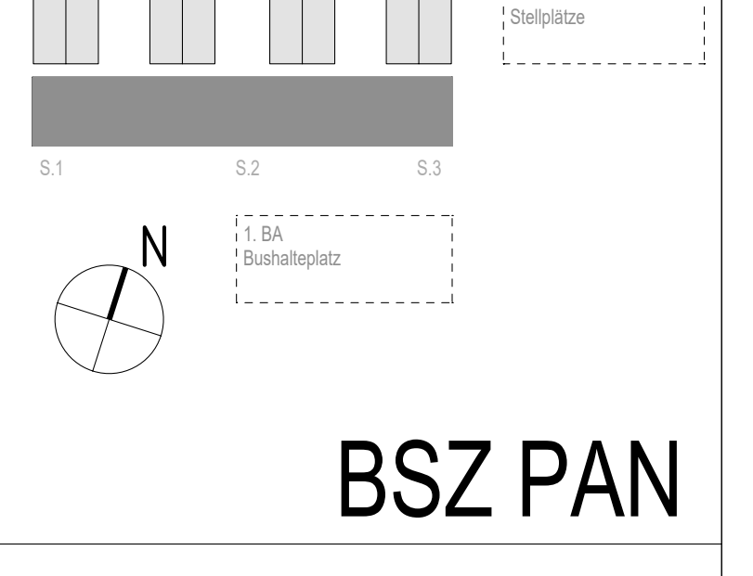
W1
W2
W3
W4
S.1
S.2
S.3
4. BA SPORTHALLE
1. BA Stellplätze
1. BA Bushalteplatz
N

E3 OKFFB = +8.80 = 396.30 m üNN
E2 OKFFB = +4.40 = 391.90 m üNN
E1 OKFFB = ±0.00 = 387.50 m üNN
E0 OKFFB = -5.50 = 382.00 m üNN

BSZ PAN

AUSFÜHRUNGSPLANUNG

NEUBAU BERUFLICHES SCHULZENTRUM PFARRKIRCHEN

BAUHERR

ARCHITEKT

FACHPLANER

PLANINHALT:
AUSSTATTUNGSPLAN
E3 SCHULE

PLANNR.:
BSZPAN_5_E3_GR_S

PLANGRUNDLAGE:

MASSSTAB:
1/100

DATUM:
03.08.2026

FREIGEGEBEN:
VORABZUG

DATUM:

H/B = 600 / 2000 (1.20m²)

Allplan 2016