
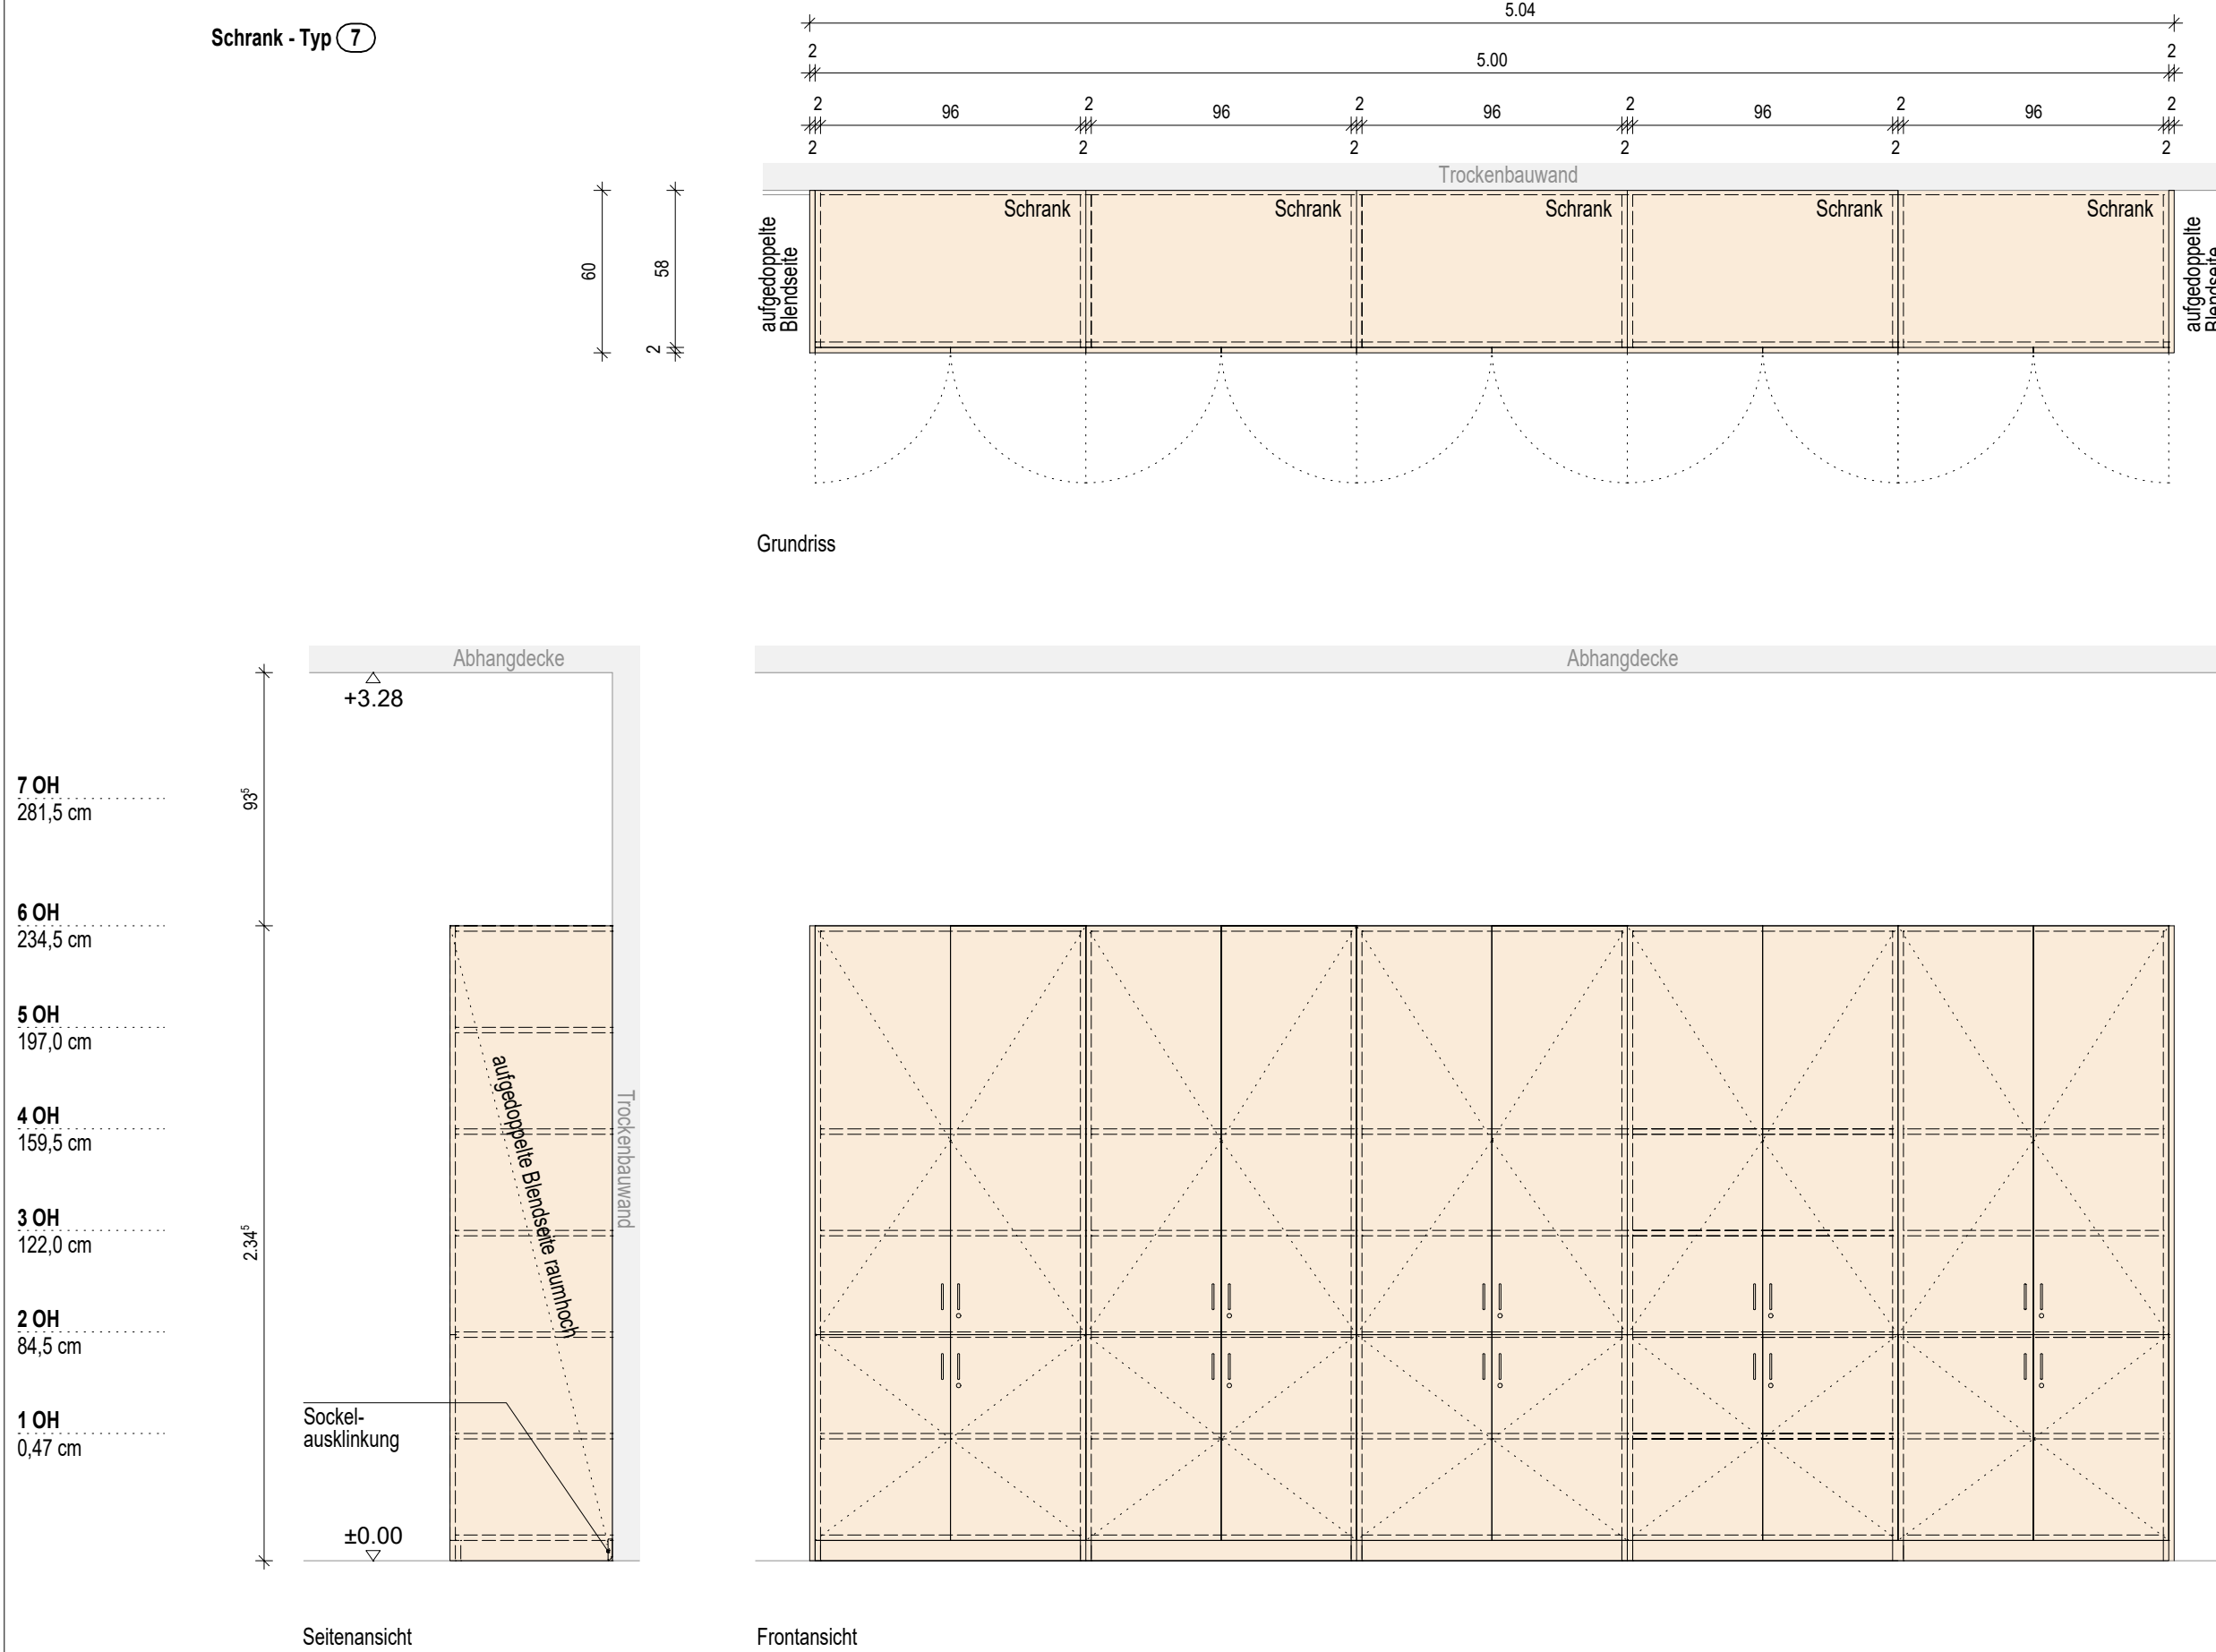
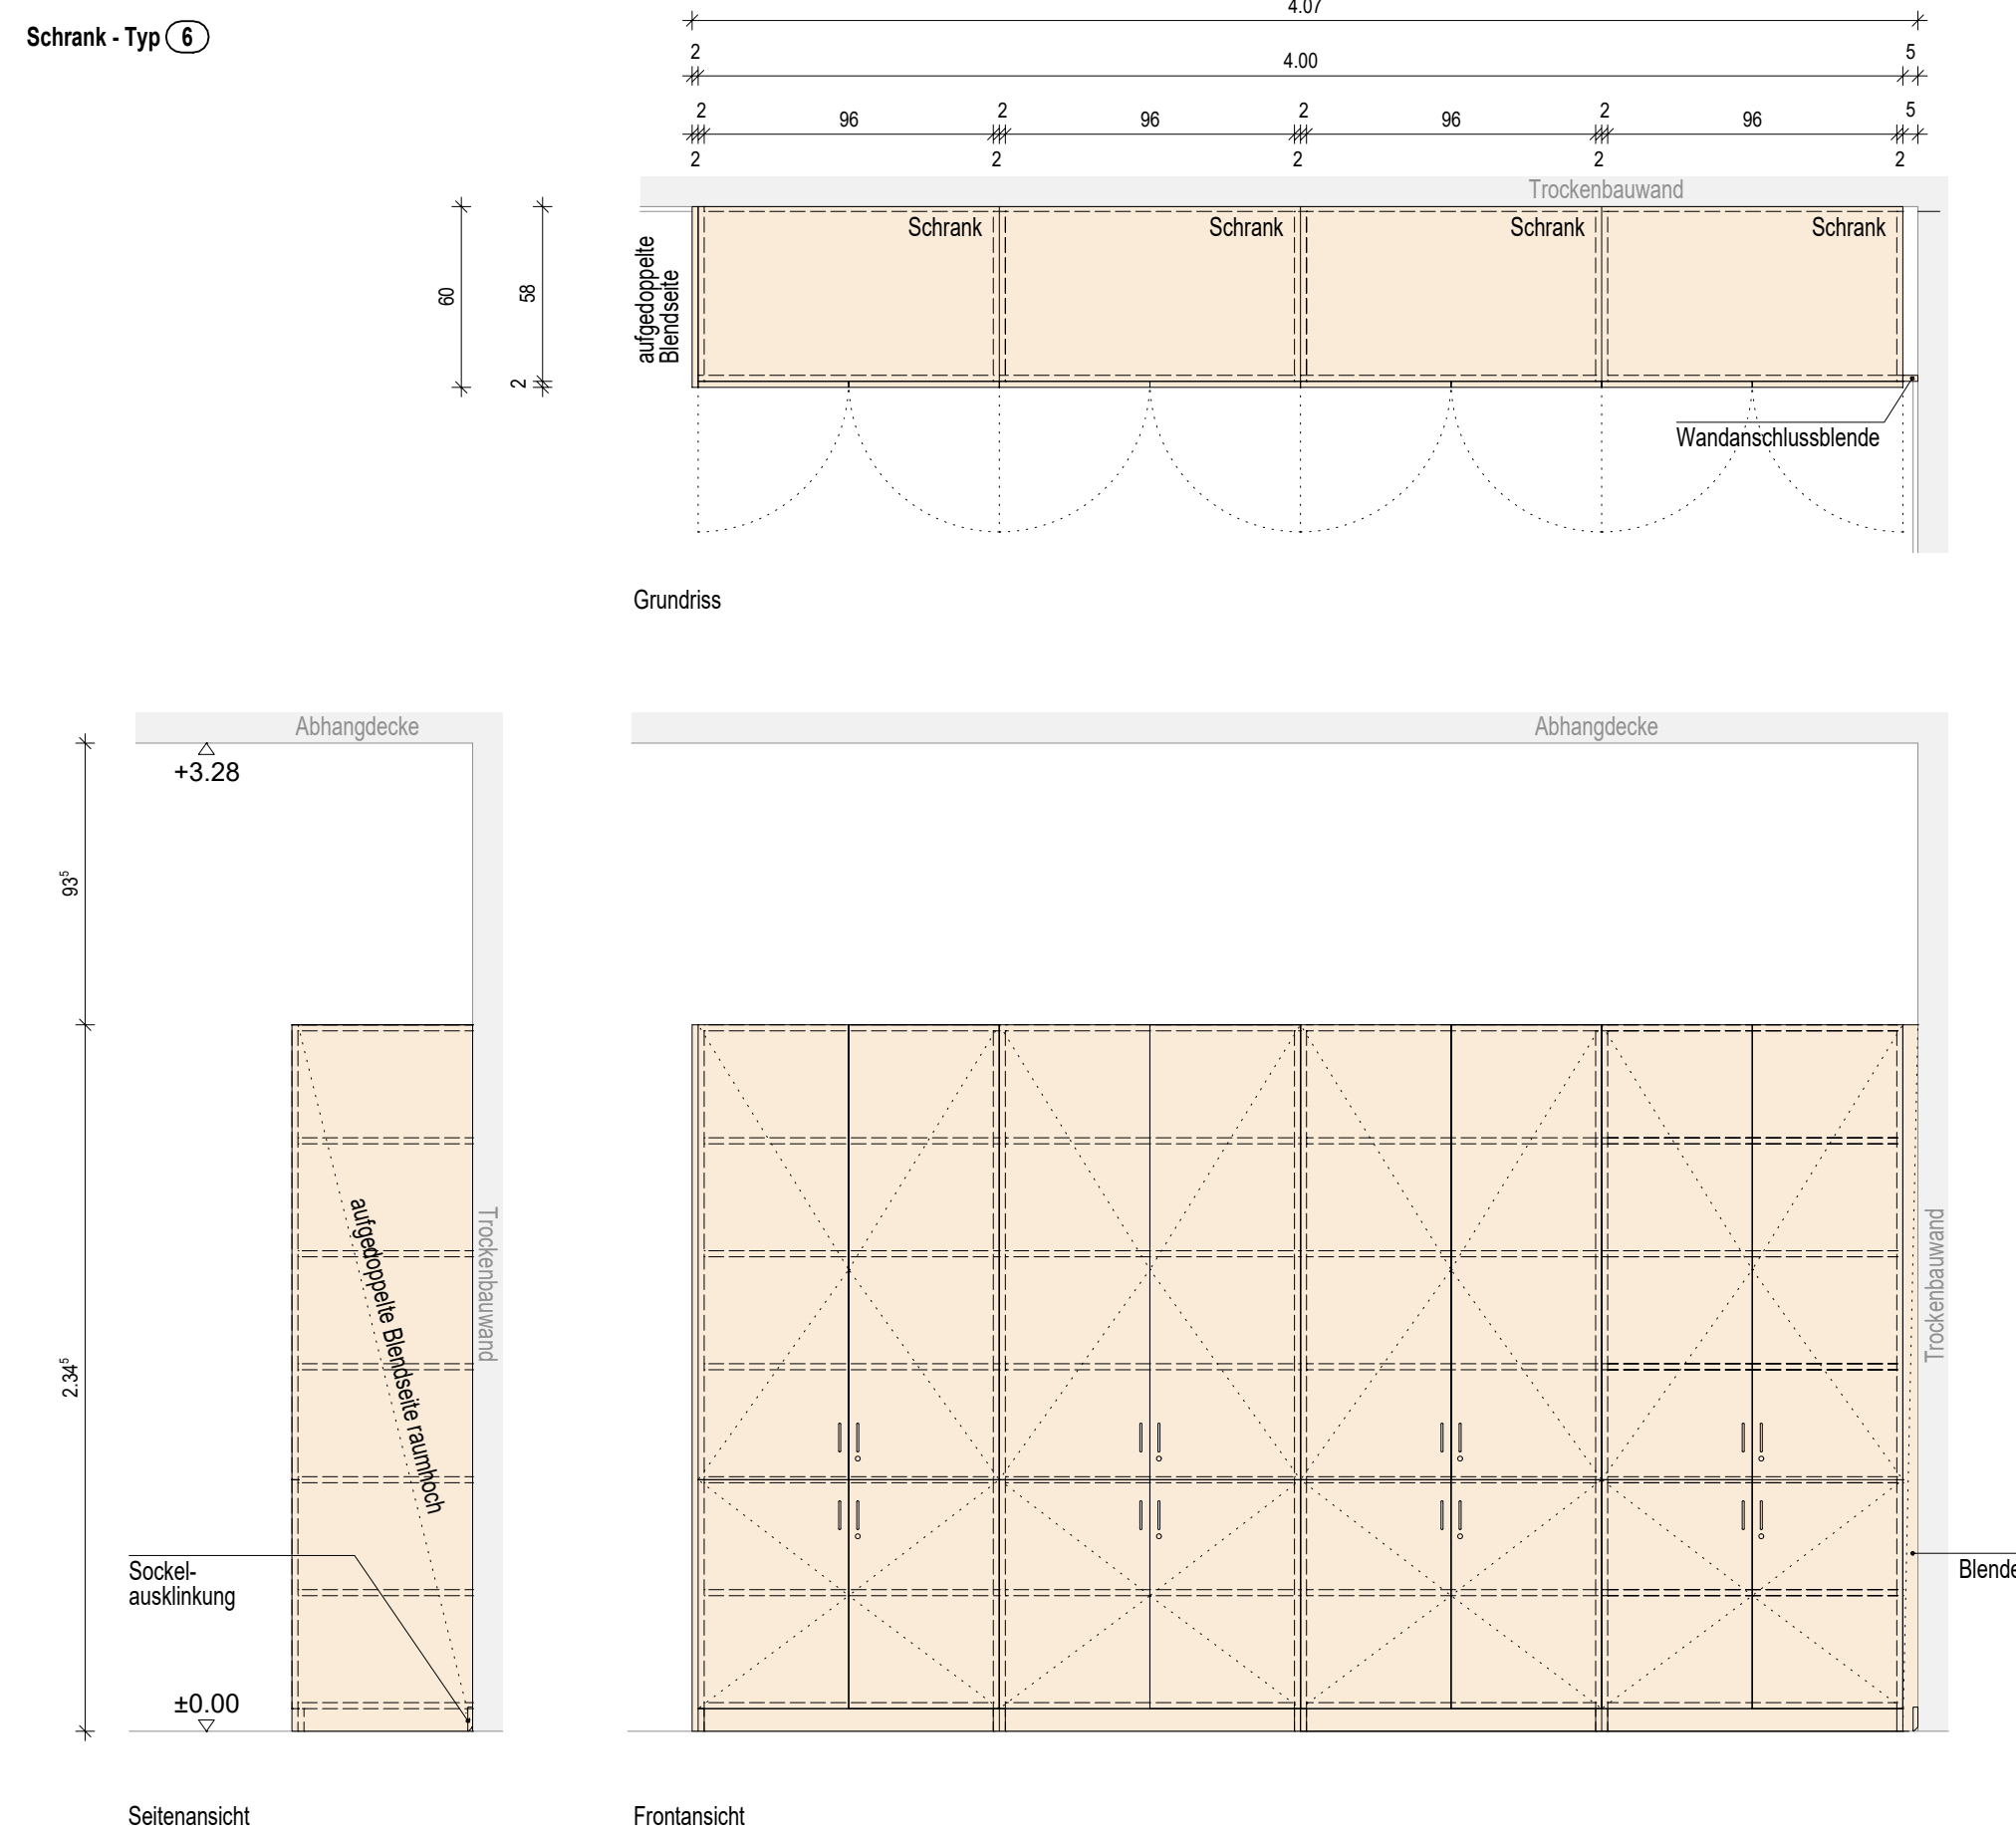
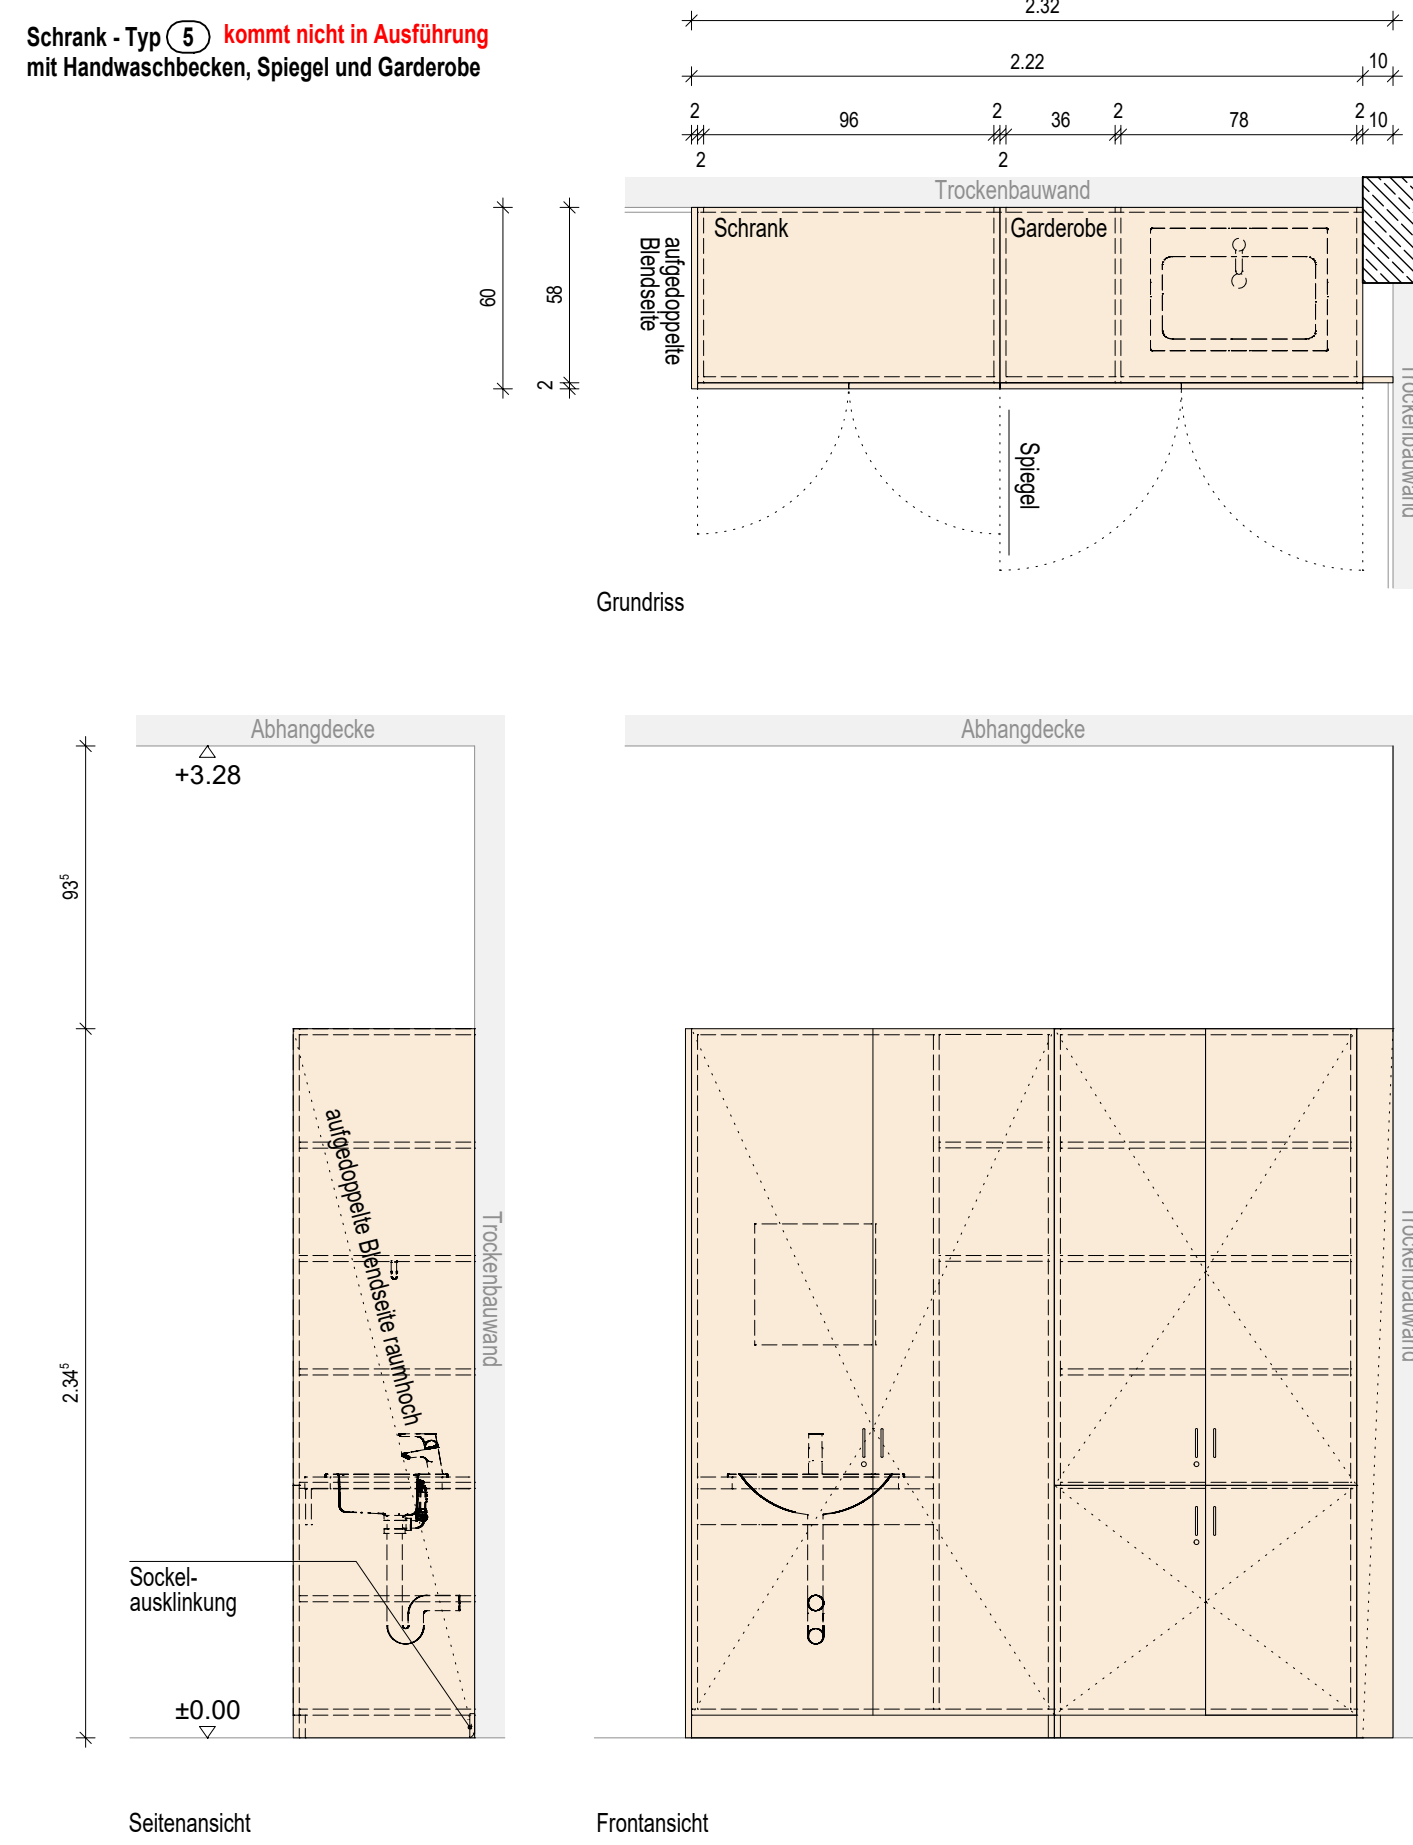
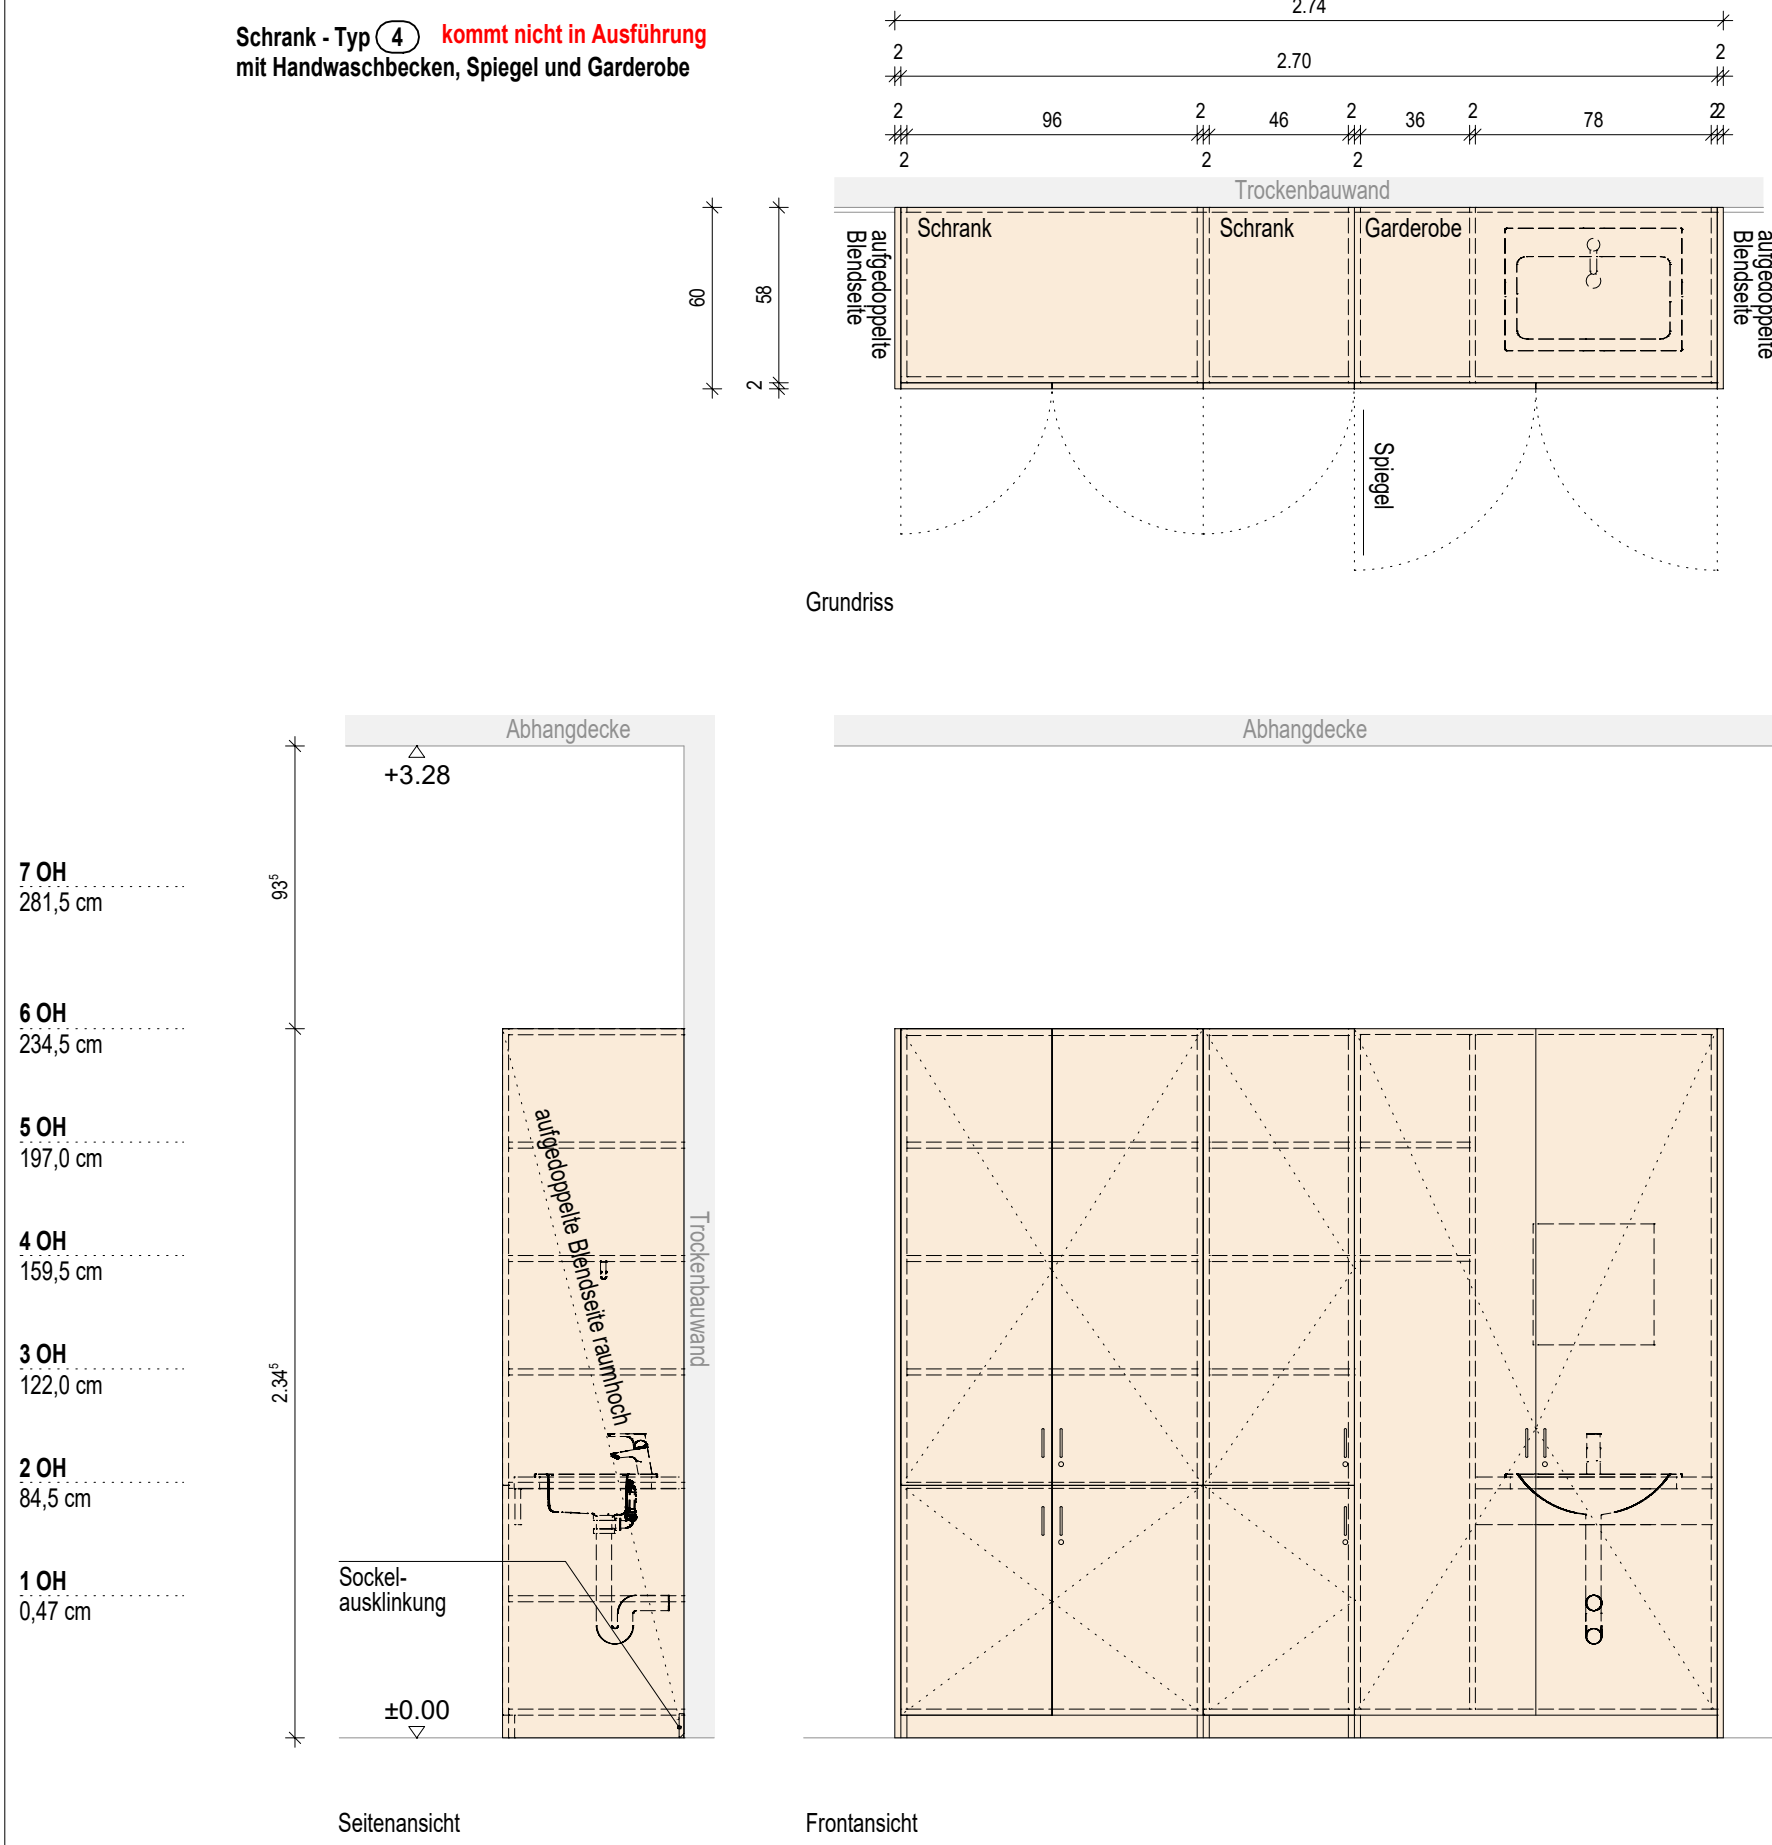
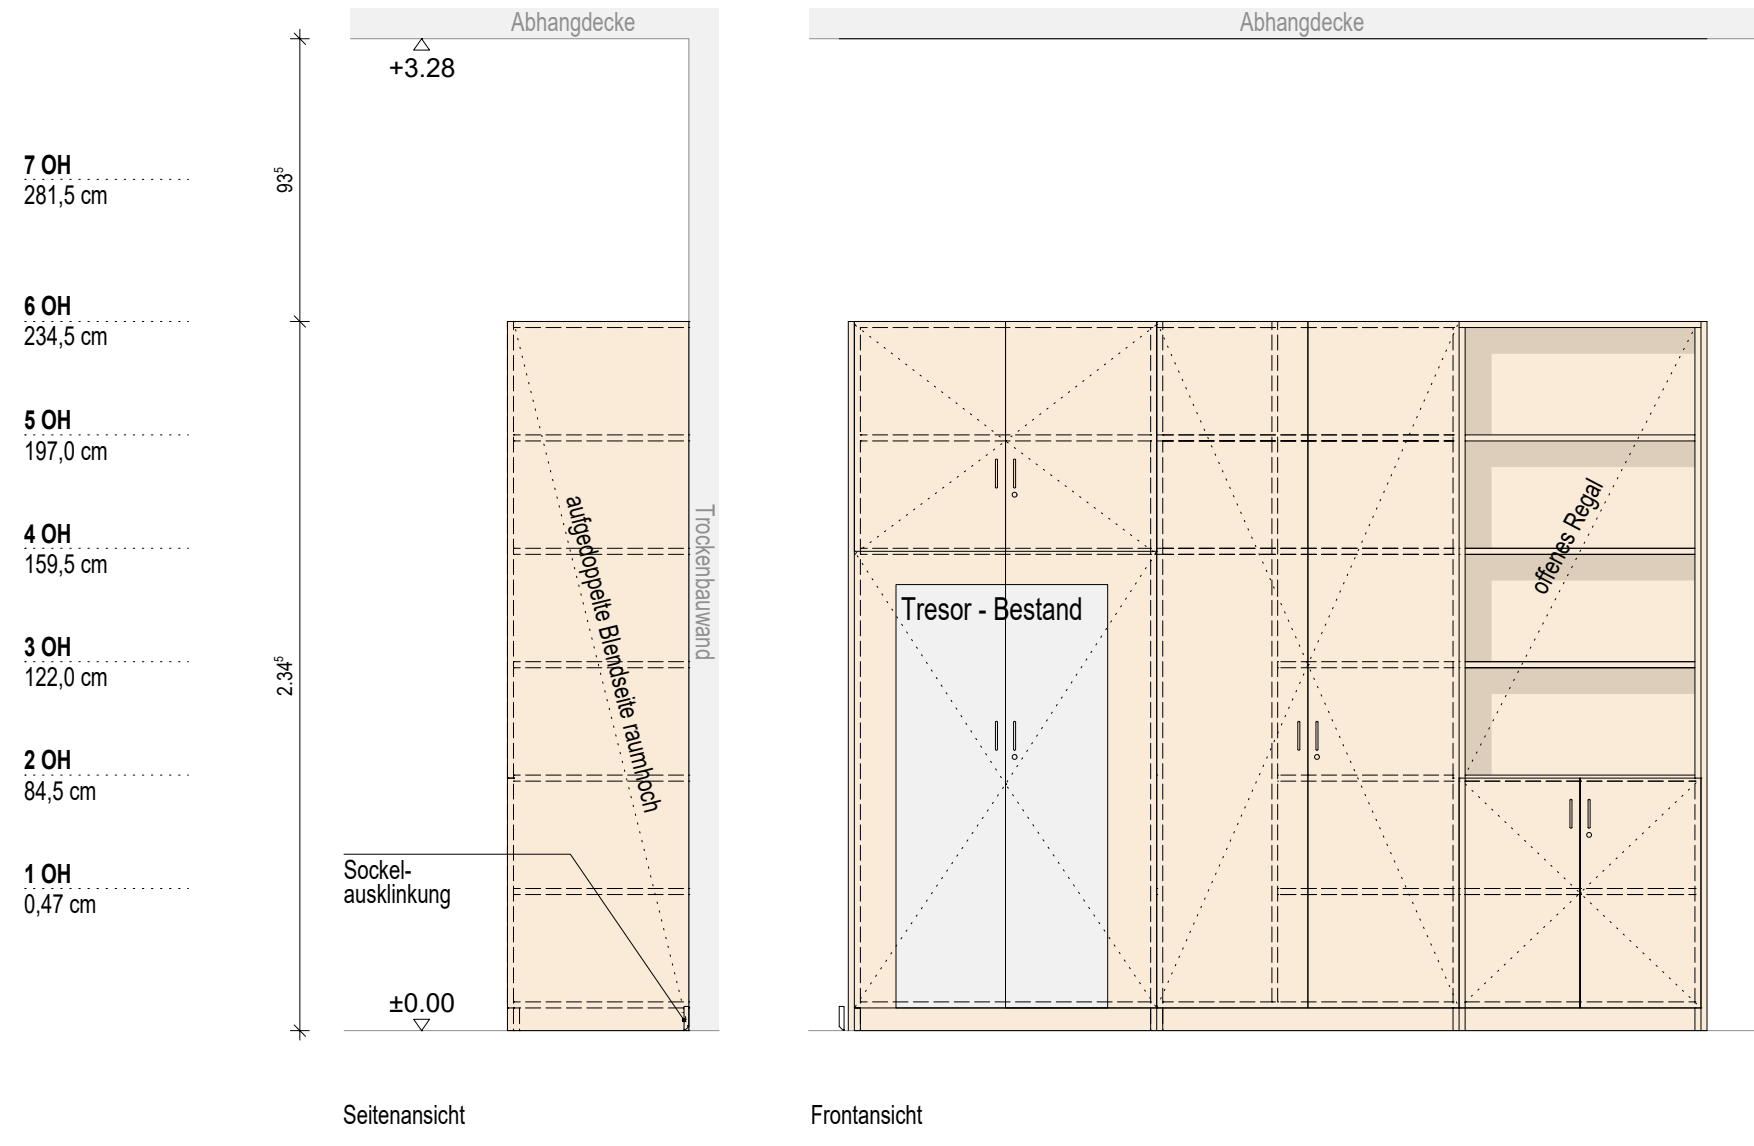
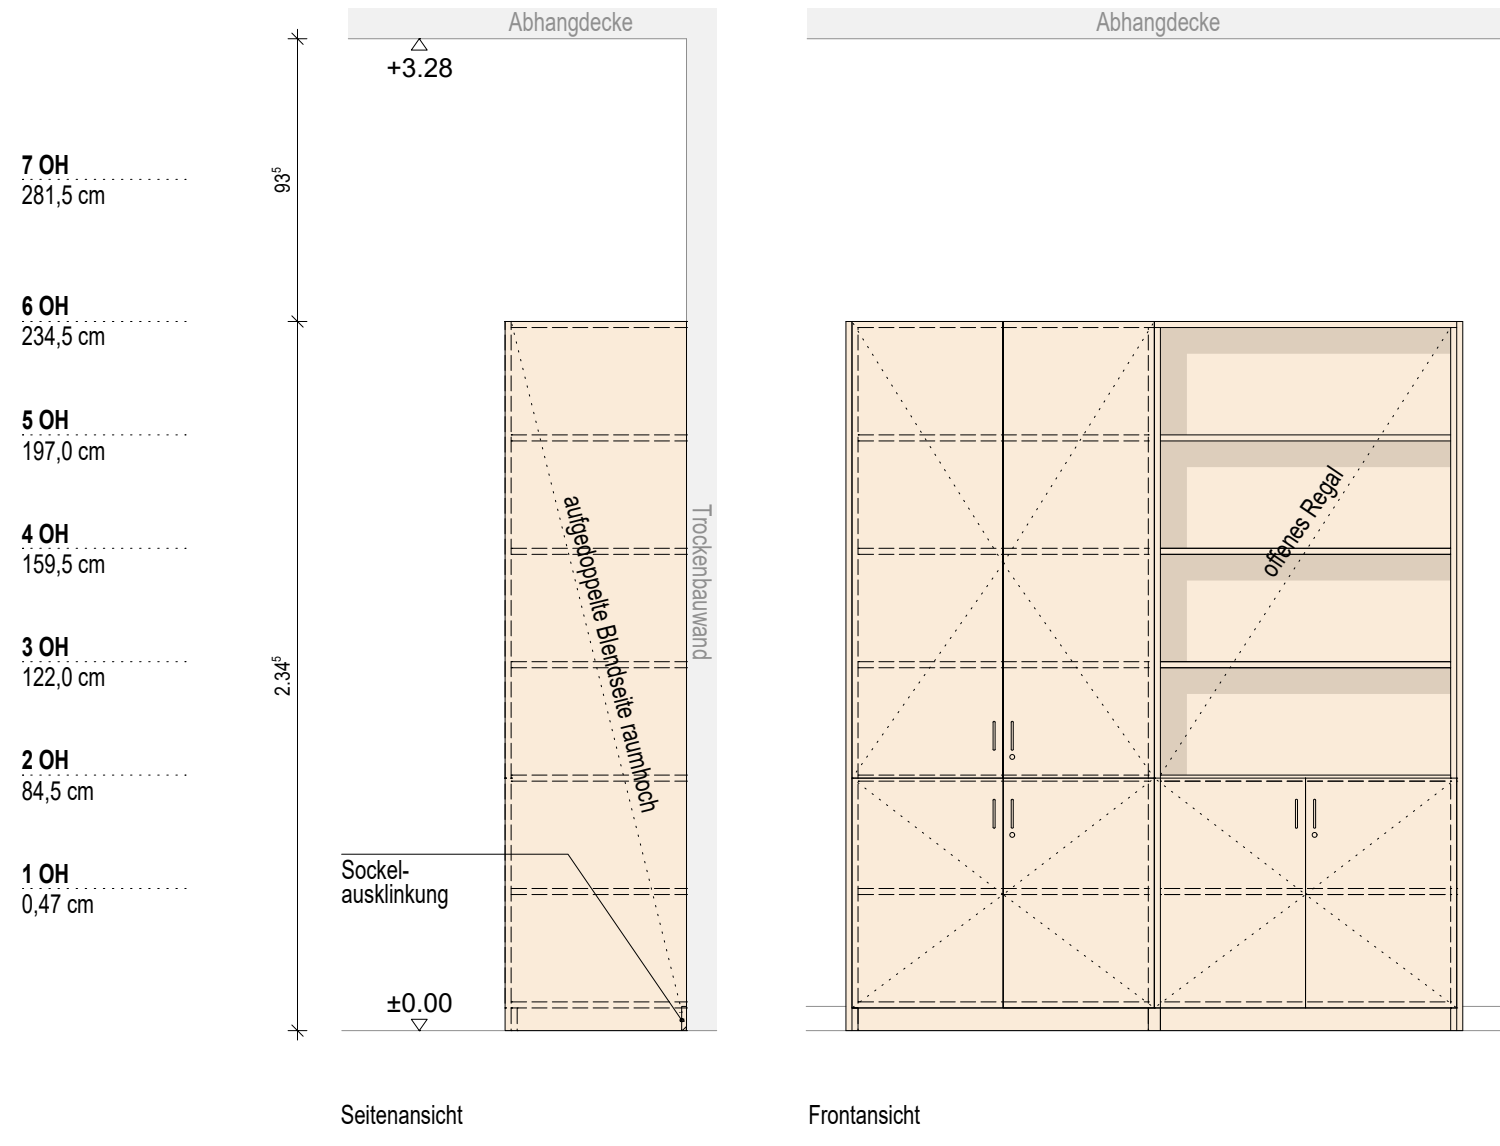
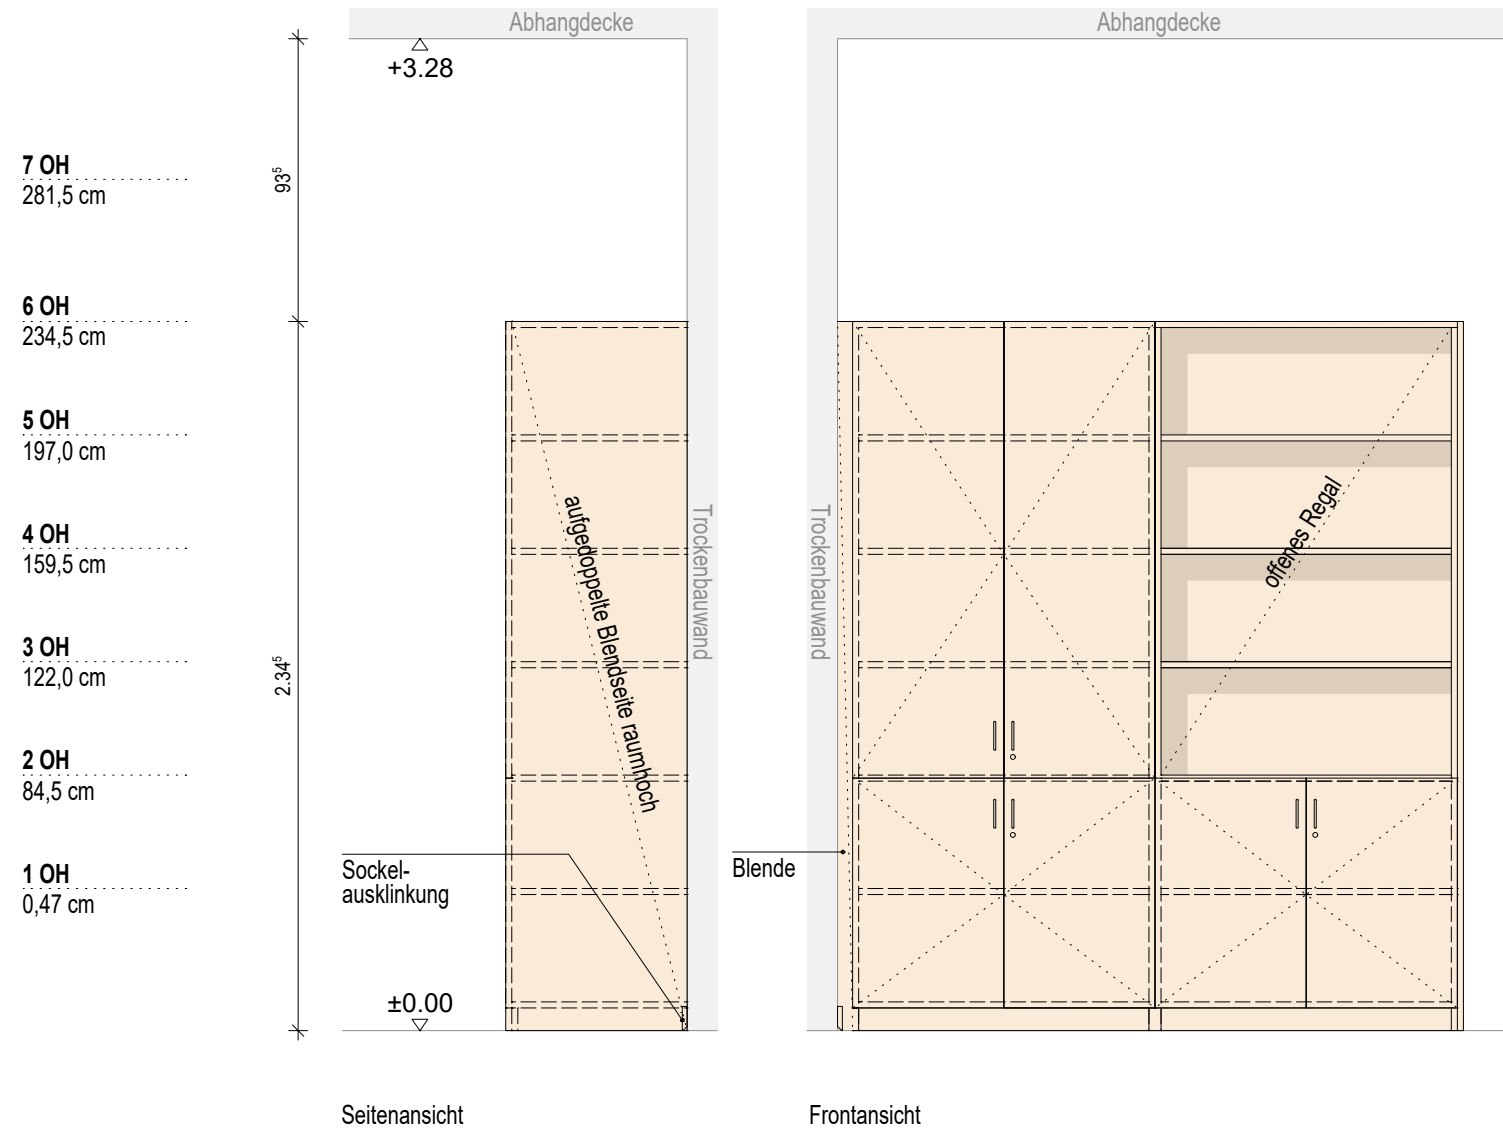
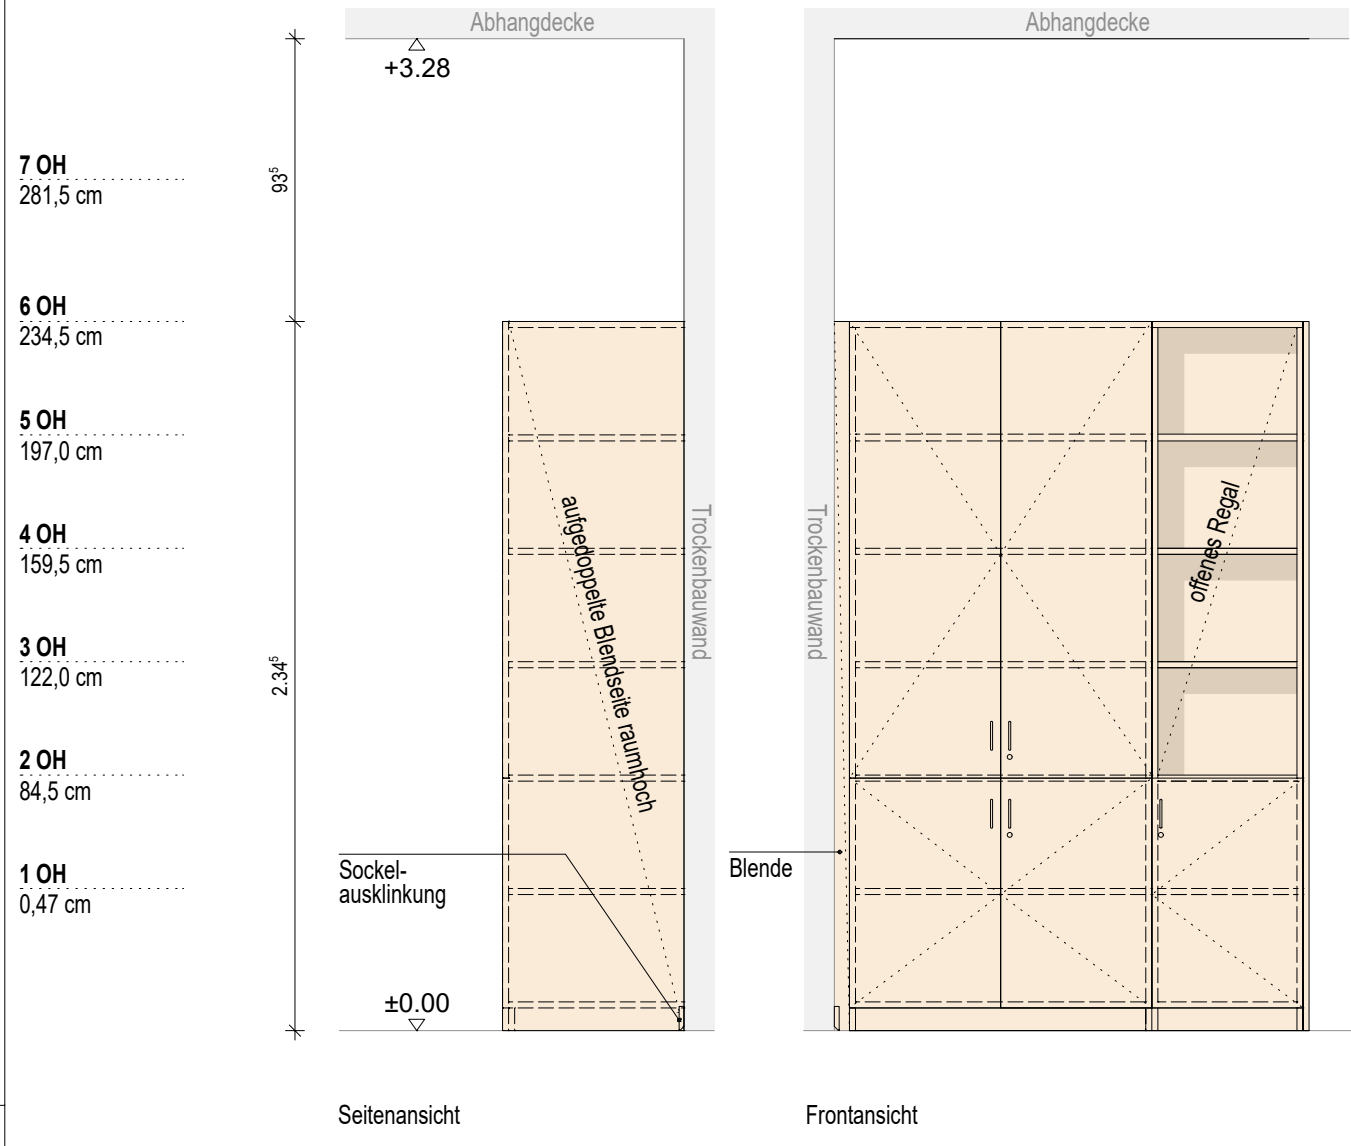
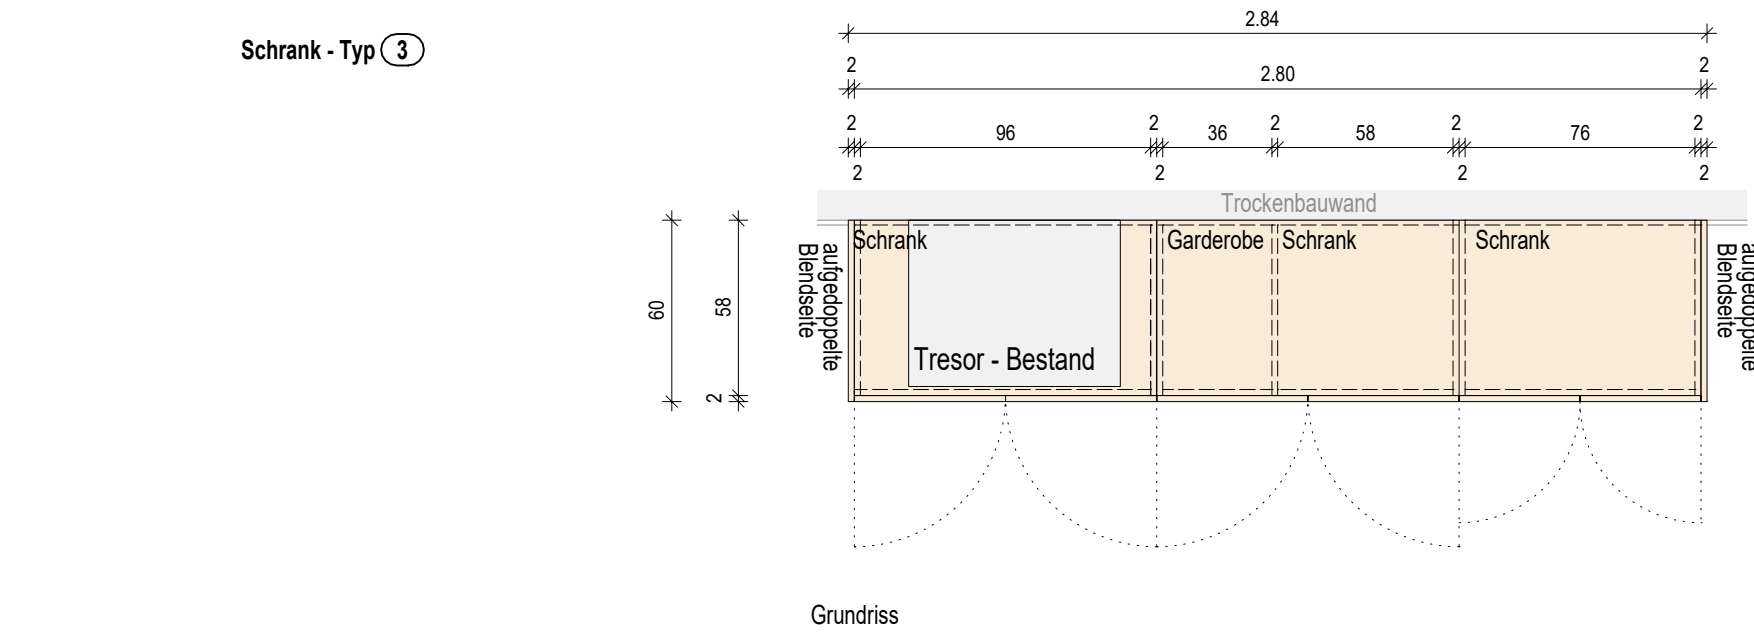
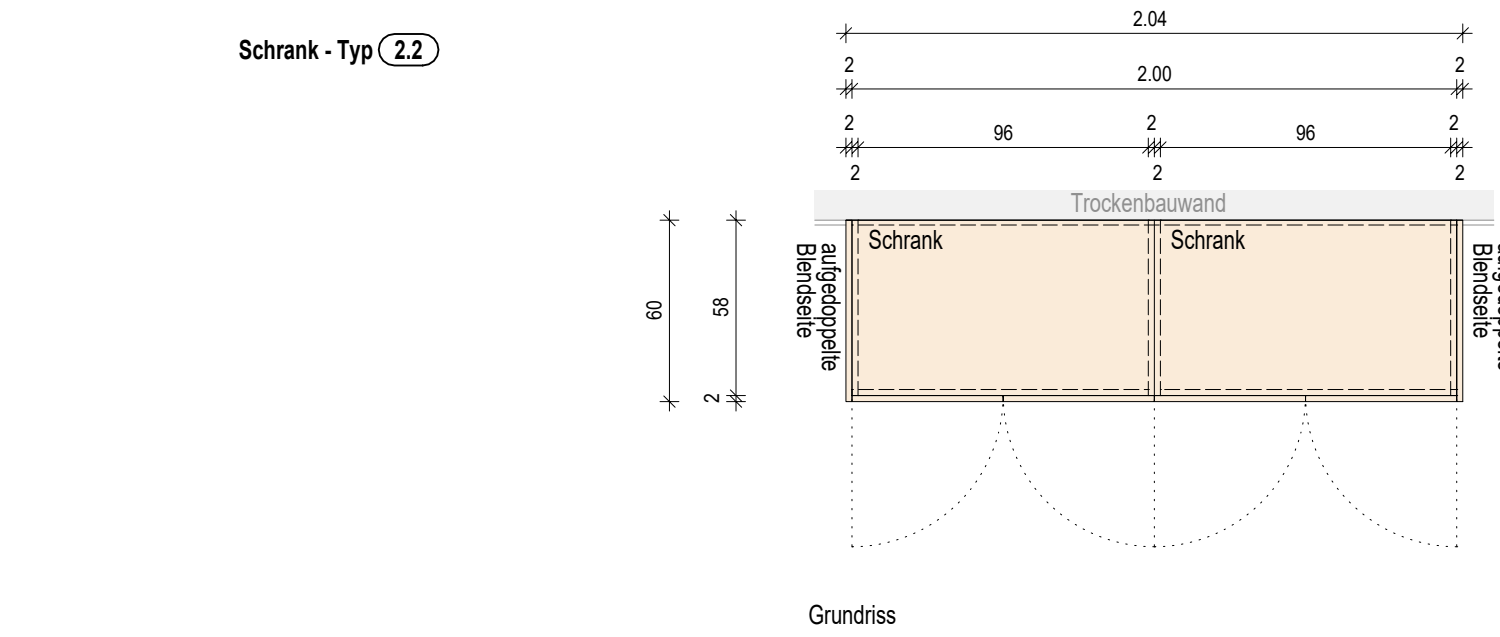
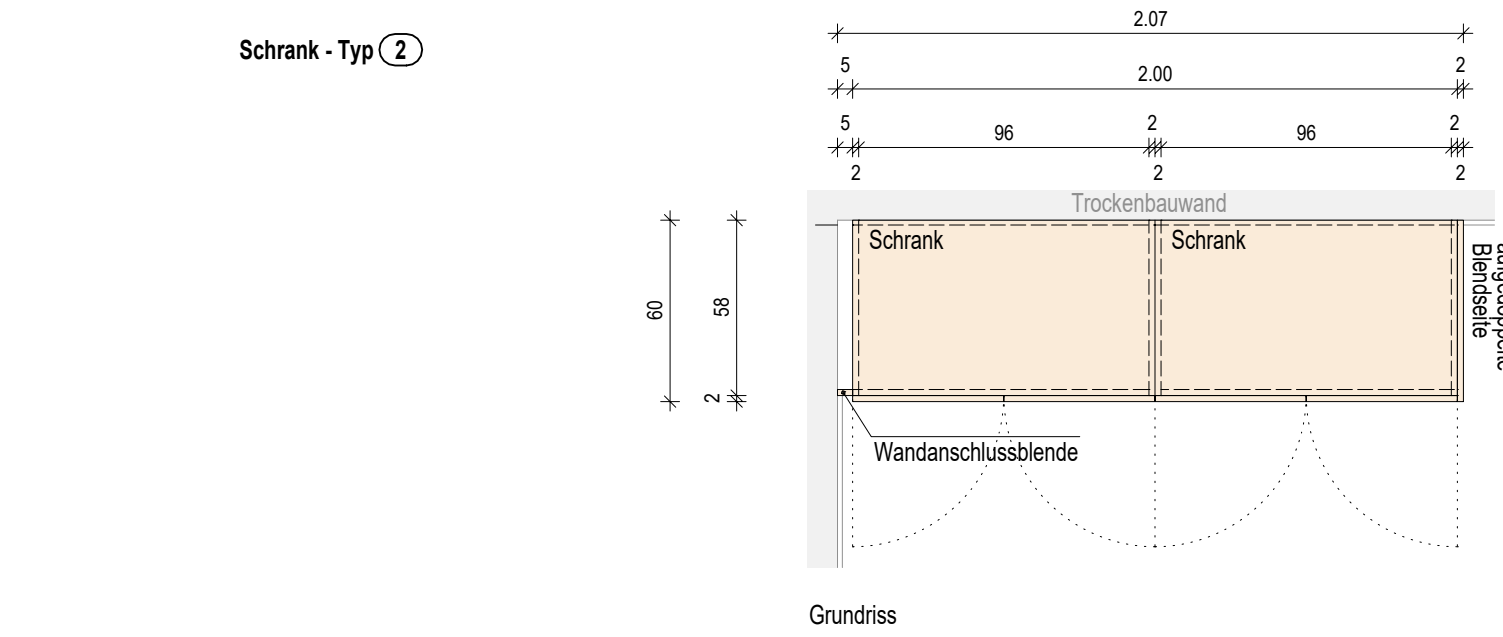


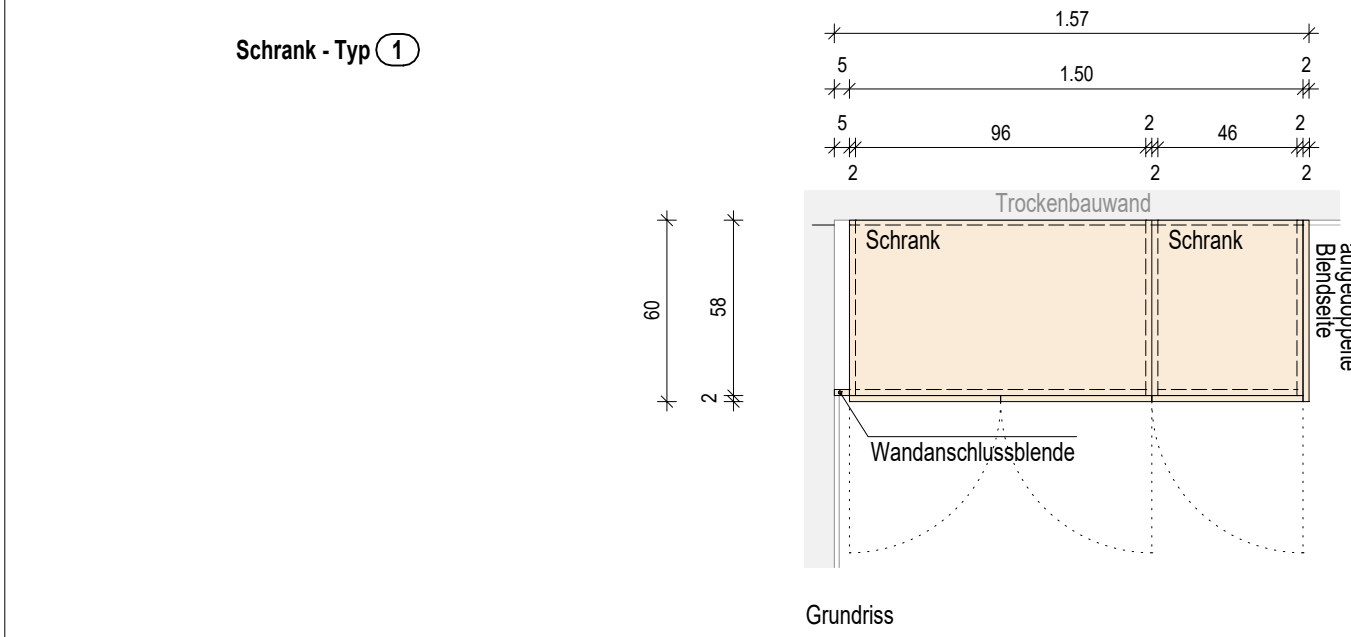

AUSFÜHRUNGSPLANUNG NEUBAU BERUFLICHES SCHULZENTRUM PFARRKIRCHEN	
DETAILPLANUNG SCHULE - PAUSENHALLE Schränke Regeldetails	
PLANNR.: BSZPAN_05_ARC_S_D337	INDEX: V02
MASSSTAB: 1/25	DATUM: 26.08.2026
FREIGEgeben: VORABZUG	DATUM: