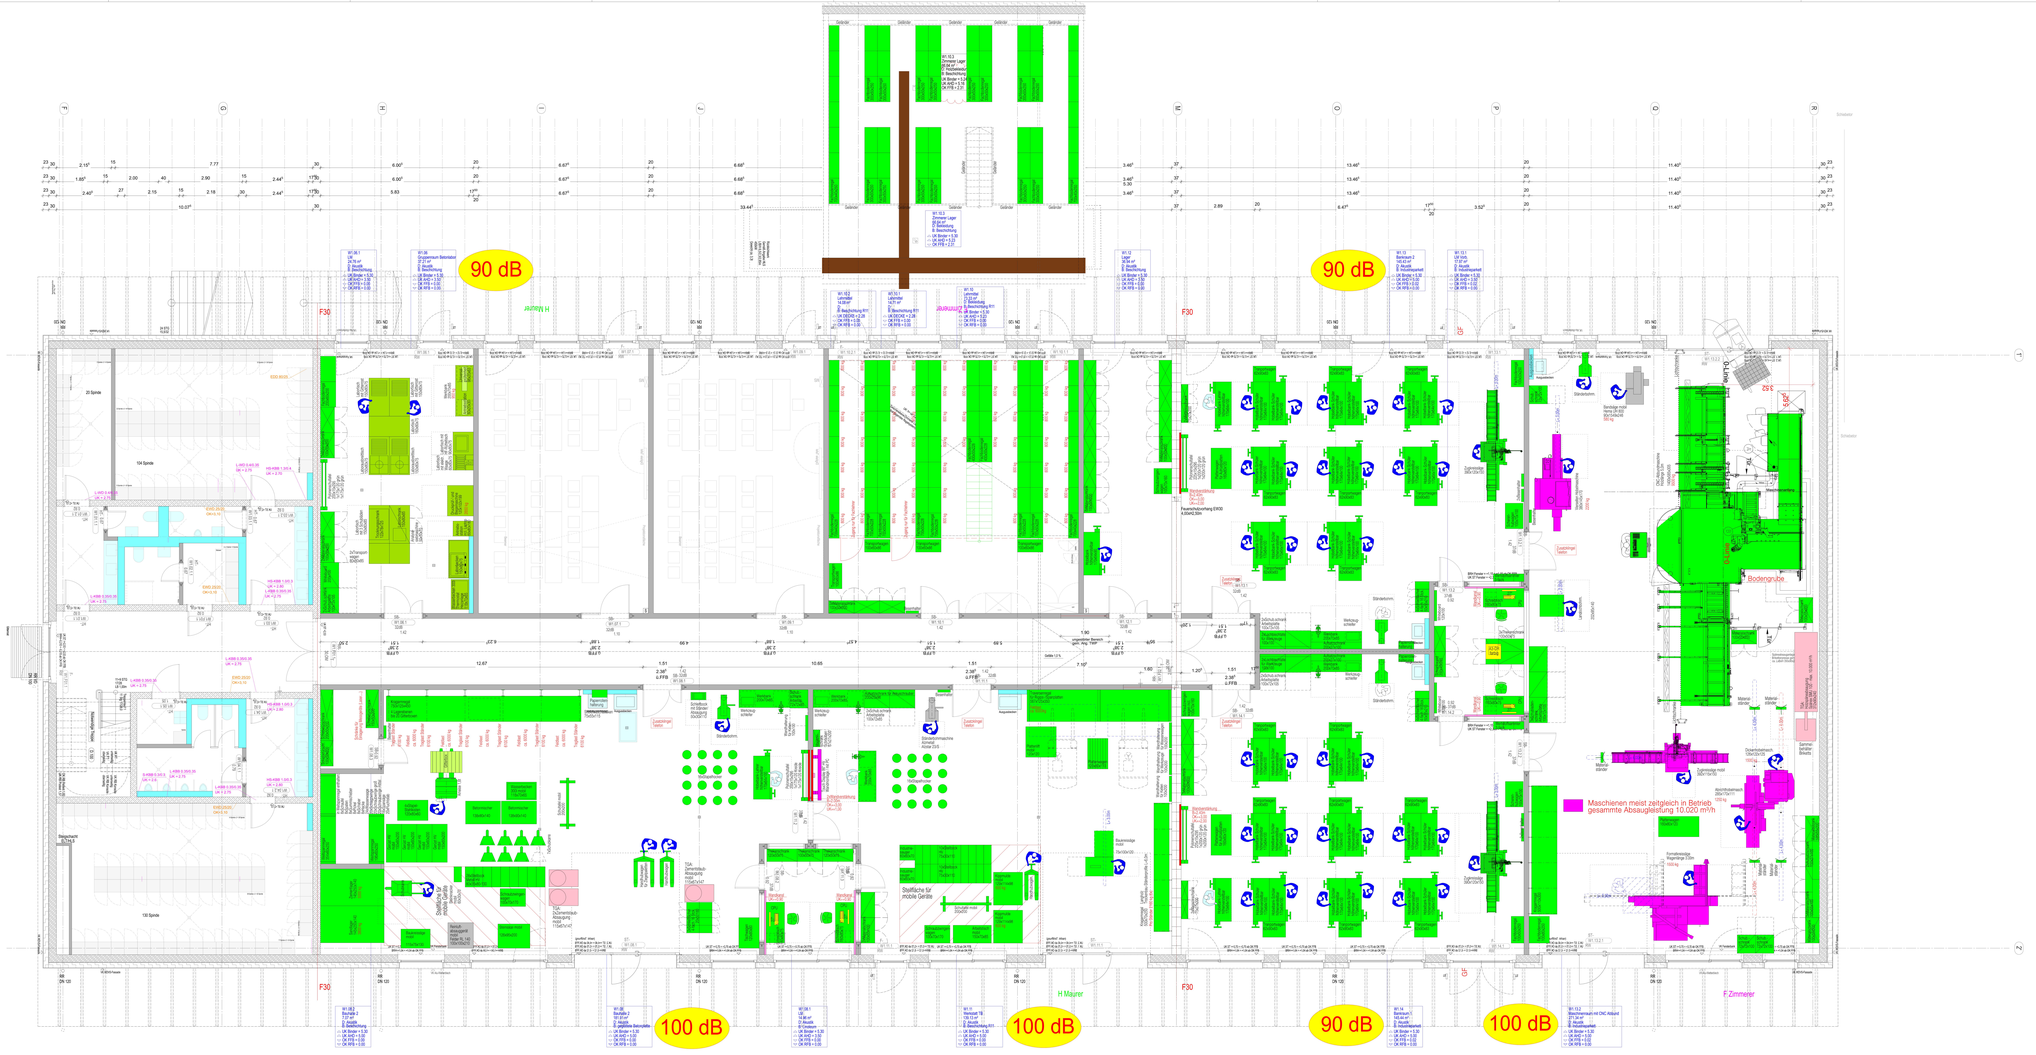

Legende Medienanschlüsse

- Neue Medienanschlüsse
- Neue Bodenelektranten
- E1 / E2 — Bei Elektro-Festanschlüssen ist eine Kabelüberlänge von 3,00 m zu berücksichtigen
- E11 — Strom 230V für Syba-Net (Labor-AP's) Simplex
- EA — Energieampeln
- Reinigung-Holzstaub/Späne
- NAS — NOT-AUS-Schleife für alle Stromkreise der Labor-AP / Experimentiersteckdosen im Raum, ausgenommen der Raumbeleuchtung, PC-Arbeitsplätze und Standardsteckdosen
- E — Experimentier-Steckdosen abschaltbar über NOT-AUS-Schleife Einspeisung im UV-Schrank Labor-Lehrer-AP
- D — Internes Daten-Netzwerk von UV-Labor-Lehrer-AP (Switch) Datendosen als Laboreinrichtung, Verkabelung TGA/ELT
- Switch — Switch 24-Port (Internes Daten-Netzwerk) montiert im UV-Schrank Labor-Lehrer-AP als Laboreinrichtung
- S — Steckdosen als Laboreinrichtung bzw. Werkstatteinrichtung
  - Auslegung der Elektroinstallation nach DIN VDE 0100-723 "Errichten von Niederspannungsanlagen - Unterrichtsräume mit Experimentiereinrichtung"
  - Kennzeichnung der Steckdosen die für Experimentierzwecke benutzt werden ist erforderlich
  - Einzelne Elektroanschlüsse an Innenwänden: UK = +1,00 m OKFF
  - Die Raum-Lichtschalter werden vom TGA-Fachplaner vorgegeben und wurden bei der PBS-Planung nicht berücksichtigt.
  - Alle Leerrohre (Leistungsumfang Bau) sind mit Zugdraht zu verlegen
  - Druckluftanschlüsse Standardmontage Höhe +1,40 m Ausnahmen siehe Eintragung im Plan

Legende Werkstatteinrichtung

- Einrichtung - Bestand: Laborausstattung, Labormobiliar
- Einrichtung - Bestand: Mobiliar (Schränke)
- Einrichtung - Bestand: Mobiliar (Tische, Bestuhlung)
- Einrichtung - Bestand: Werkstattausstattung, Maschinenpark
- Einrichtung - Bestand: Dokumentenkamera, Beamer
- Einrichtung - Neu: PC + Monitor, Drucker, Dokumentenkamera
- Einrichtung - Neu: Mobiliar, Werkstattausstattung, Maschinenpark
- Einrichtung - Neu: Laborausstattung, Labormobiliar
- Bewegungsfläche Werkbänke/Tische T=0,85 m
- Bewegungsfläche Maschinen T=1,00 m
- Einrichtung - Neu: Mobiliar, Werkstattausstattung, Maschinenpark Leistungsumfang IB Hof Bummer (BHP)

ÄNDERUNGSBEZEICHNUNG	GEZ	DATUM	FUNKNR.
Geldstellplatz vom 20.09.24 eingetragen	JS	24.09.24	06
Geldstellplatz vom 04.09.24 eingetragen	JS	04.09.24	05
Geldstellplatz vom 02.12.23 eingetragen	JS	19.02.24	04
Geldstellplatz vom 30.06.23 eingetragen, Lage der Medienanschlüsse an der Außenwand angepasst	JS	30.06.23	03
Geldstellplatz vom 02.05.22 eingetragen	JS	05.05.22	02
Geldstellplatz vom 03.02.22 eingetragen, Bemaßung angepasst	JS	04.05.22	01

PLANINHALT: E1 GRUNDRISS W1 **PLANNR.:** BSZPAN_05_E1_W1_GR_06

AUSFÜHRUNGSPLAN — GEÄNDERT IN WERKSTATTPLAN

WP1

E3 OKFFB = +8,80 = 396,30 m üNN
E2 OKFFB = +4,40 = 391,90 m üNN
E1 OKFFB = ±0,00 = 387,50 m üNN
E0 OKFFB = -5,50 = 382,00 m üNN

BSZ PAN

AUSFÜHRUNGSPLANUNG

NEUBAU BERUFLICHES SCHULZENTRUM PFARRKIRCHEN

BAUHERR
LANDKREIS ROTTAL-INN
RINGSTRASSE 4-7
84347 PFARRKIRCHEN

ARCHITEKT

WERKSTATTTECHNIK

PLANINHALT: GRUNDRISS E1 WERKSTATT 1	PLANNR.: BSZPAN_05_E1_W1_GR_06
	PLANGRUNDLAGE: BSZPAN_0_ARC_W_G_WP2_E1 - Grundriss E1 Werkstätten_20240930
MASSSTAB: 1:50	DATUM: 24.09.2024 / GEZ.: HF
FREIGEGEBEN:	DATUM: 16.11.2021 (erste Freigabe ausführen)

Ausführungsplanung/BSZPAN_05_E1_W1_GR_06_24-09-2024.dgn