


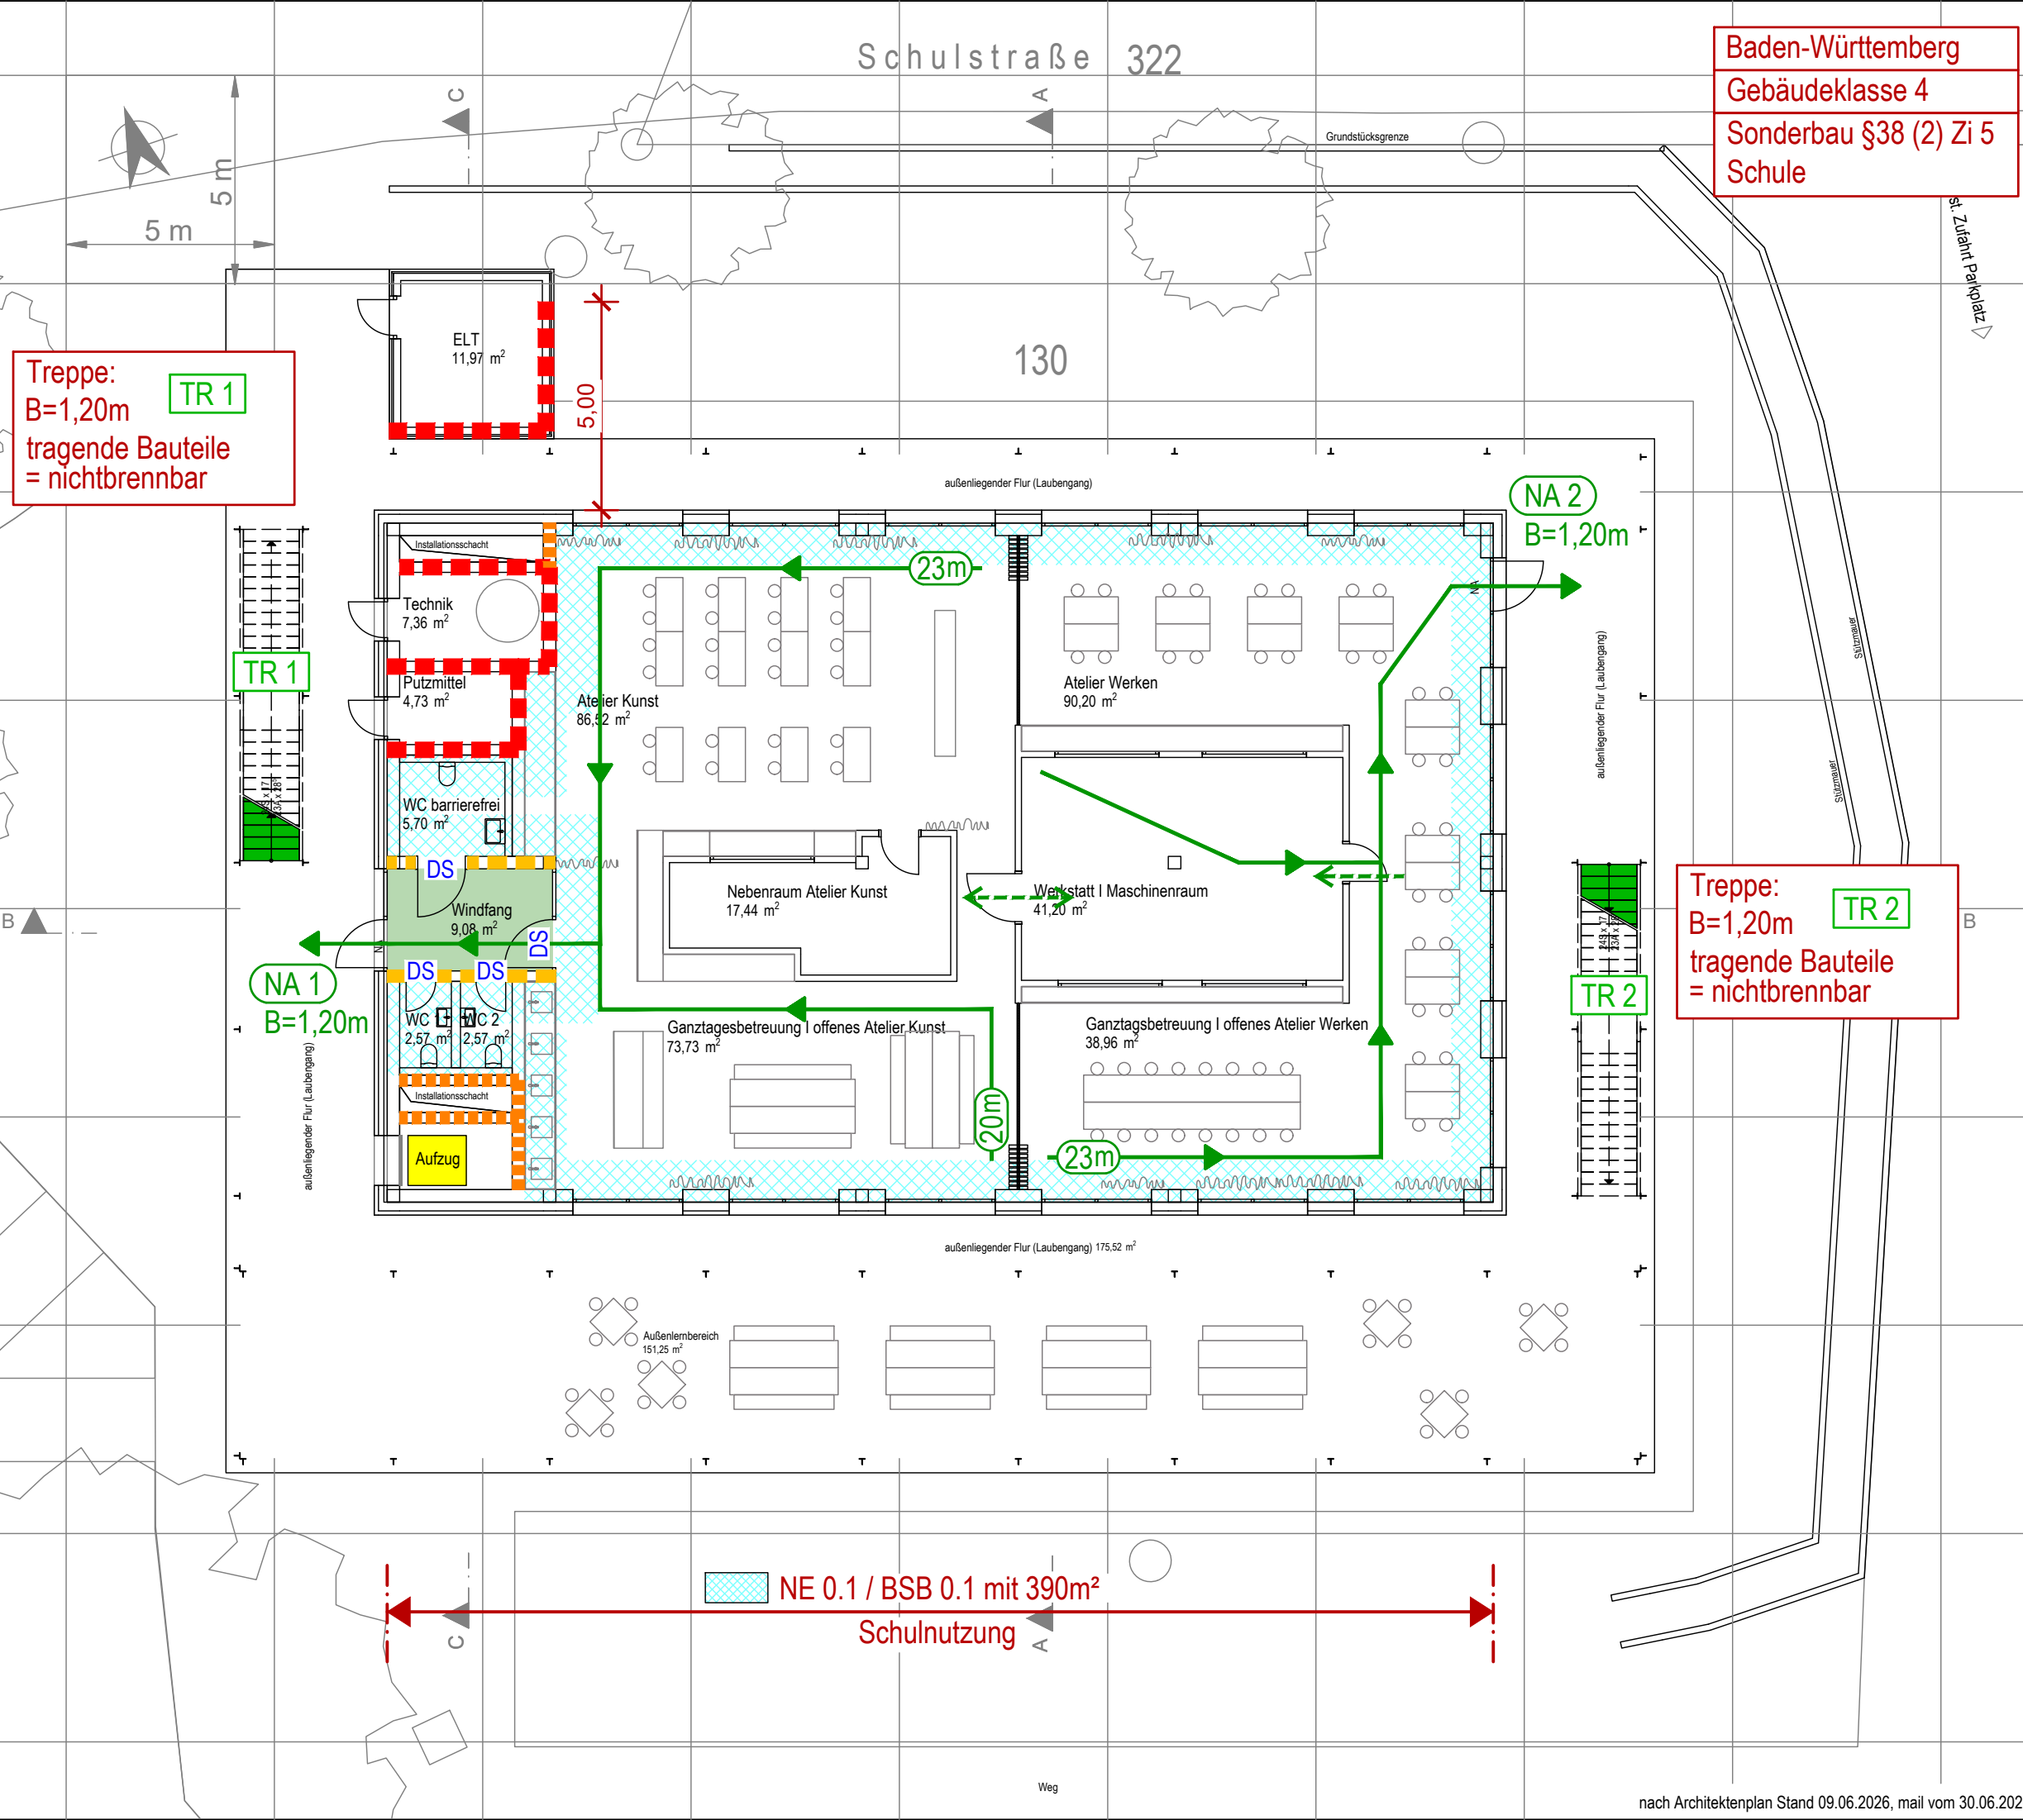

Treppe:
B=1,20m
tragende Bauteile
= nichtbrennbar

Baden-Württemberg
Gebäudeklasse 4
Sonderbau §38 (2) Zi 5
Schule

Treppe:
B=1,20m
tragende Bauteile
= nichtbrennbar

LEGENDE

BAUTEIL FEUERBESTÄNDIG
LEITUNGEN NACH LAR

AUFZUGSSCHACHT

BAUTEIL HOCHFEUERHEMMEND
LEITUNGEN NACH LAR

BAUTEIL FEUERHEMMEND
LEITUNGEN NACH LAR

NOTWENDIGE
FLURE

NOTWENDIGE
TREPPEN / TREPPENRAUM

DS

TÜRE DICHTSCHLIESSEND
(3-seitige Dichtung)

RETTUNGSWEG (RW)

WEITERER
RETTUNGSWEG (RW)

Abweichung:

- Nutzungseinheit >200m²

- ohne notwendigen Flur

Kompensation:

- BWA DIN VDE V 0826-2, flächendeckend

- Sicherheitsbeleuchtung, flächendeckend

- umlaufender Laubengang

ANLAGE A

BRANDSCHUTZKONZEPTION

Mindestanforderung an die Feuerwiderstandsdauer
der Bauteile und der Flucht-/Rettungswege

Bauherr

Gemeinde Rot am See
Raiffeisenstraße 1, 74585 Rot am See

Objektbezeichnung - Maßnahme


Neubau Lernhaus
Lupold von Bebenburg Schule
Hauptstraße 9, 74585 Rot am See

ERDGESCHOSS

1957-0--539-02-25-582

Planstand: 07.09.2026

EBENE E

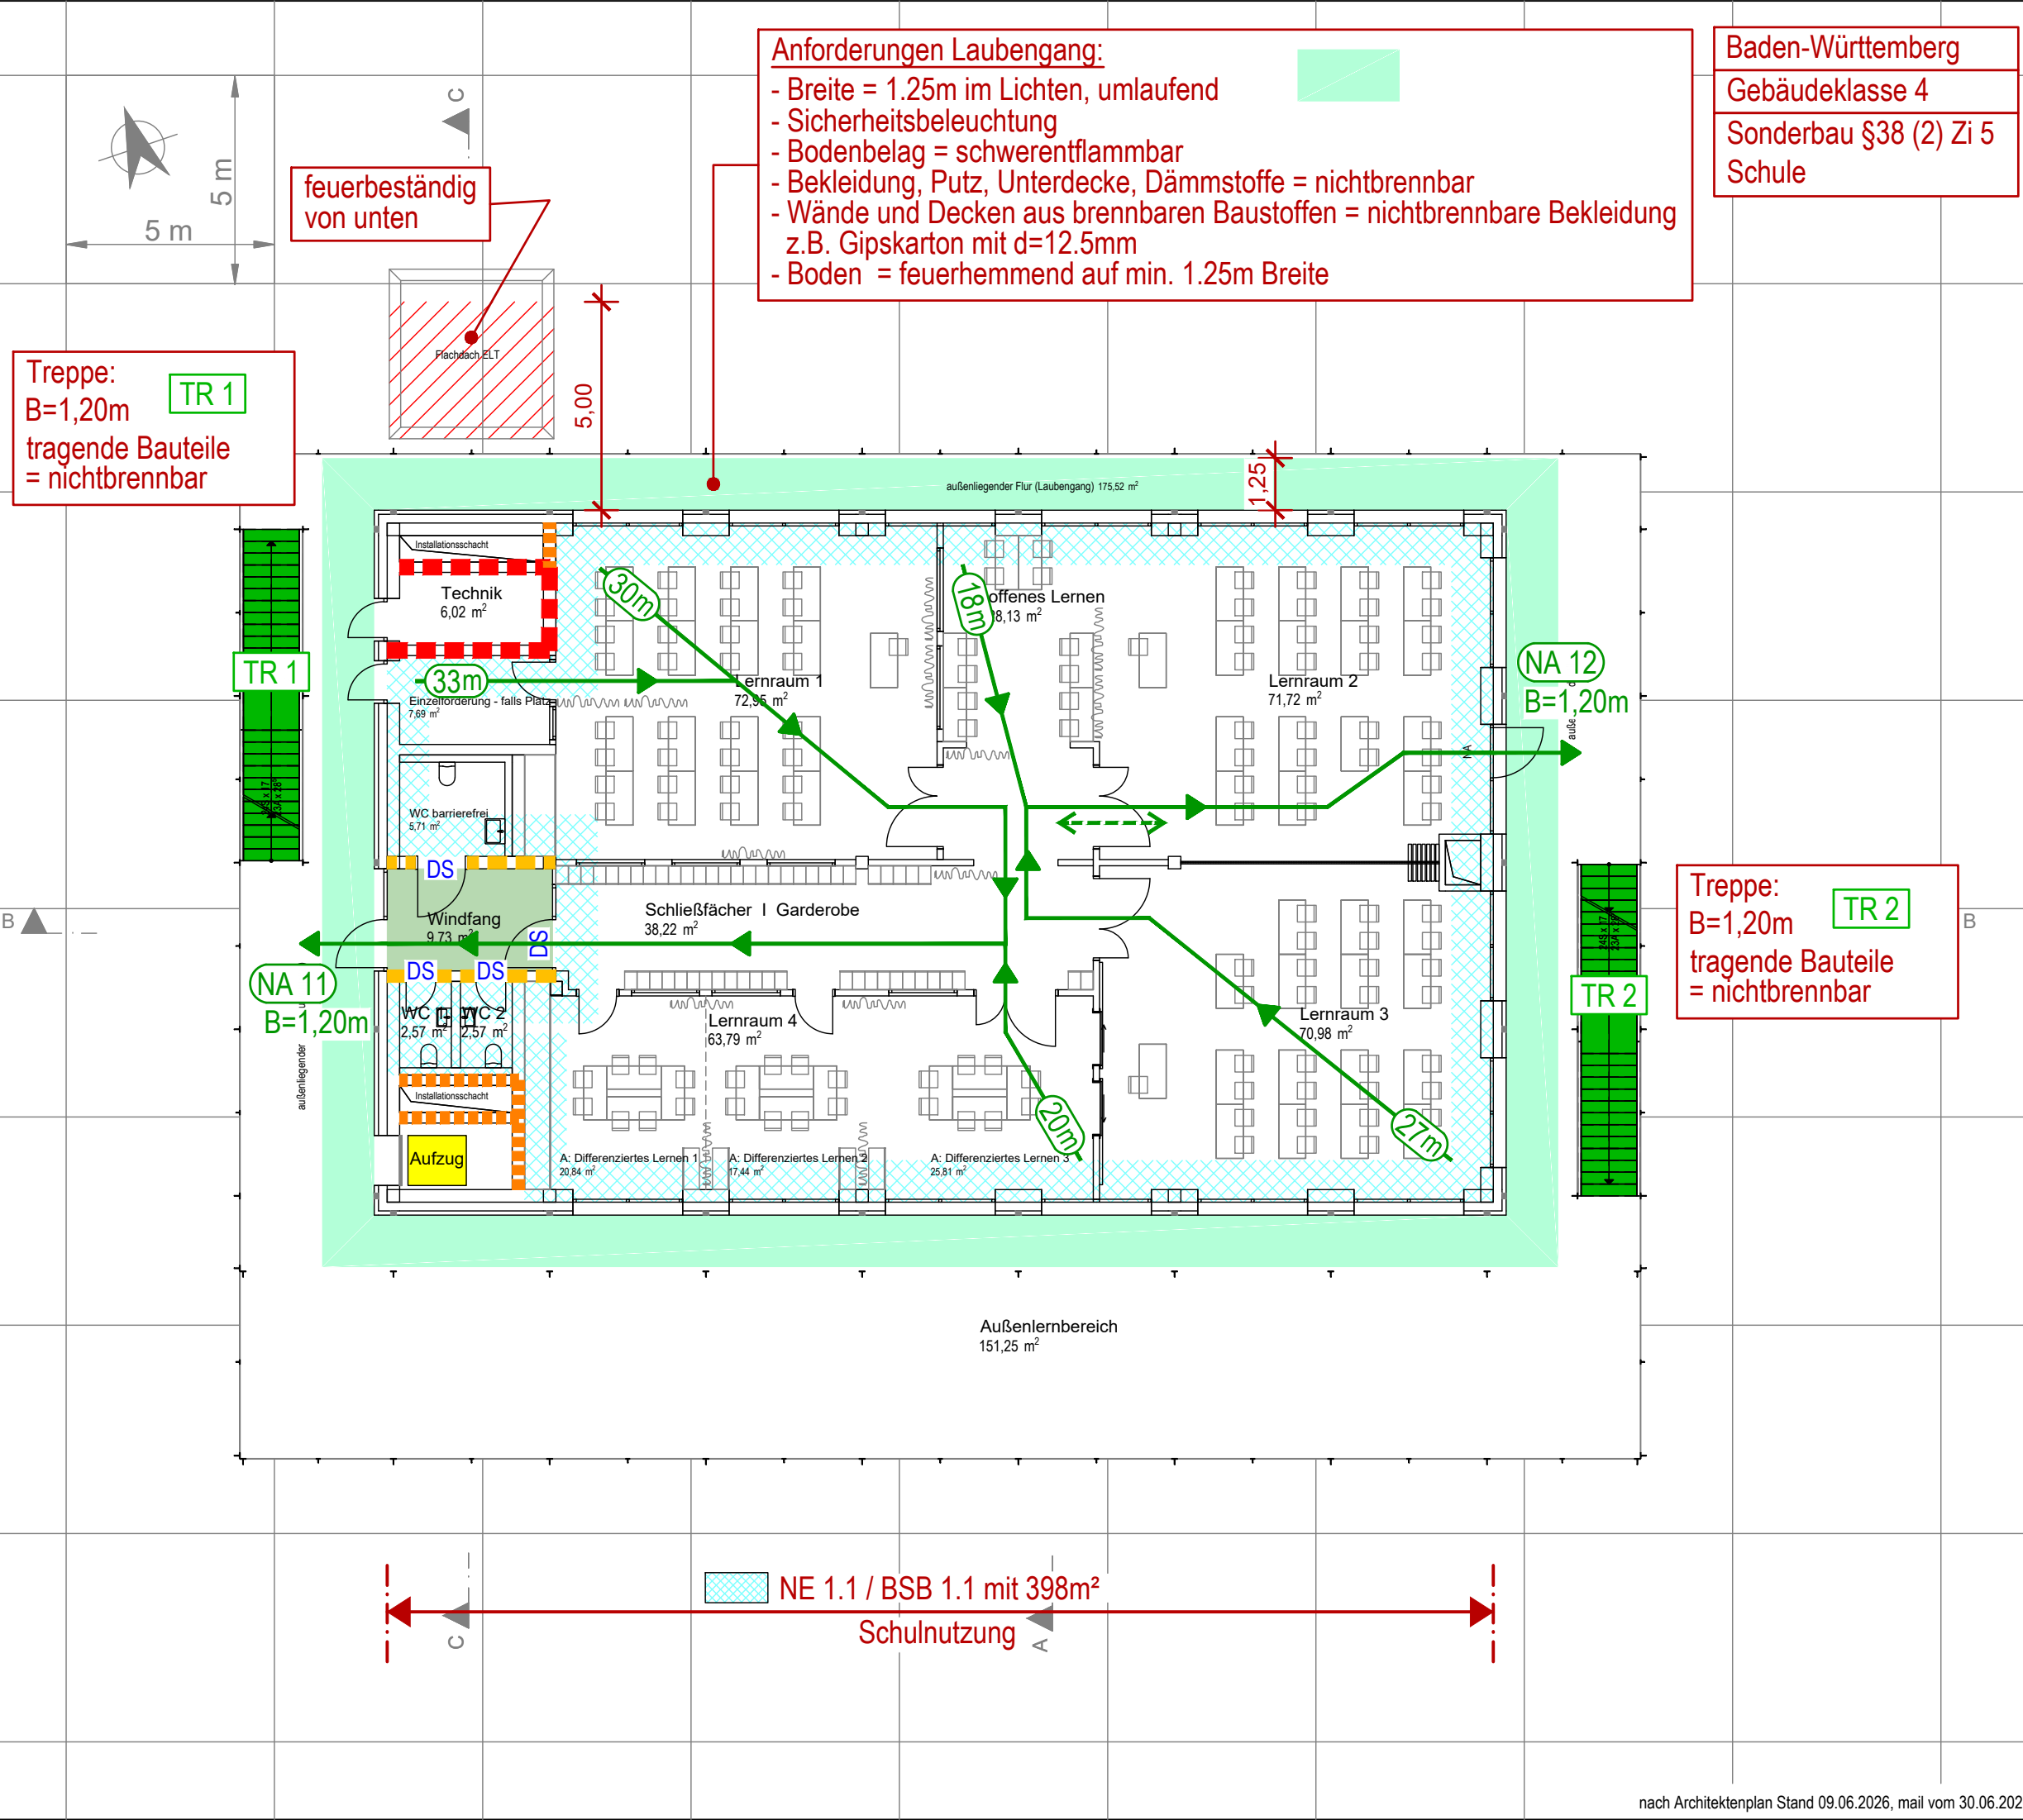

LEGENDE

BAUTEIL FEUERBESTÄNDIG
LEITUNGEN NACH LAR

AUFZUGSSCHACHT

BAUTEIL HOCHFEUERHEMMEND
LEITUNGEN NACH LAR

BAUTEIL FEUERHEMMEND
LEITUNGEN NACH LAR

NOTWENDIGE
FLURE

NOTWENDIGE
TREPPEN / TREPPENRAUM

DS

TÜRE DICHTSCHLIESSEND
(3-seitige Dichtung)

RETTUNGSWEG (RW)

WEITERER
RETTUNGSWEG (RW)

Abweichung:

- Nutzungseinheit >200m²
- ohne notwendigen Flur

Kompensation:

- BWA DIN VDE V 0826-2, flächendeckend
- Sicherheitsbeleuchtung, flächendeckend
- umlaufender Laubengang

ANLAGE

B

BRANDSCHUTZKONZEPTION

Mindestanforderung an die Feuerwiderstandsdauer
der Bauteile und der Flucht-/Rettungswege

Bauherr

Gemeinde Rot am See
Raiffeisenstraße 1, 74585 Rot am See

Objektbezeichnung - Maßnahme
Neubau Lernhaus
Lupold von Bebenburg Schule
Hauptstraße 9, 74585 Rot am See

1. OBERGESCHOSS


1957-0--539-02-25-582

Planstand: 07.09.2026

EBENE +1

DIN A3

nach Architektenplan Stand 09.06.2026, mail vom 30.06.2026

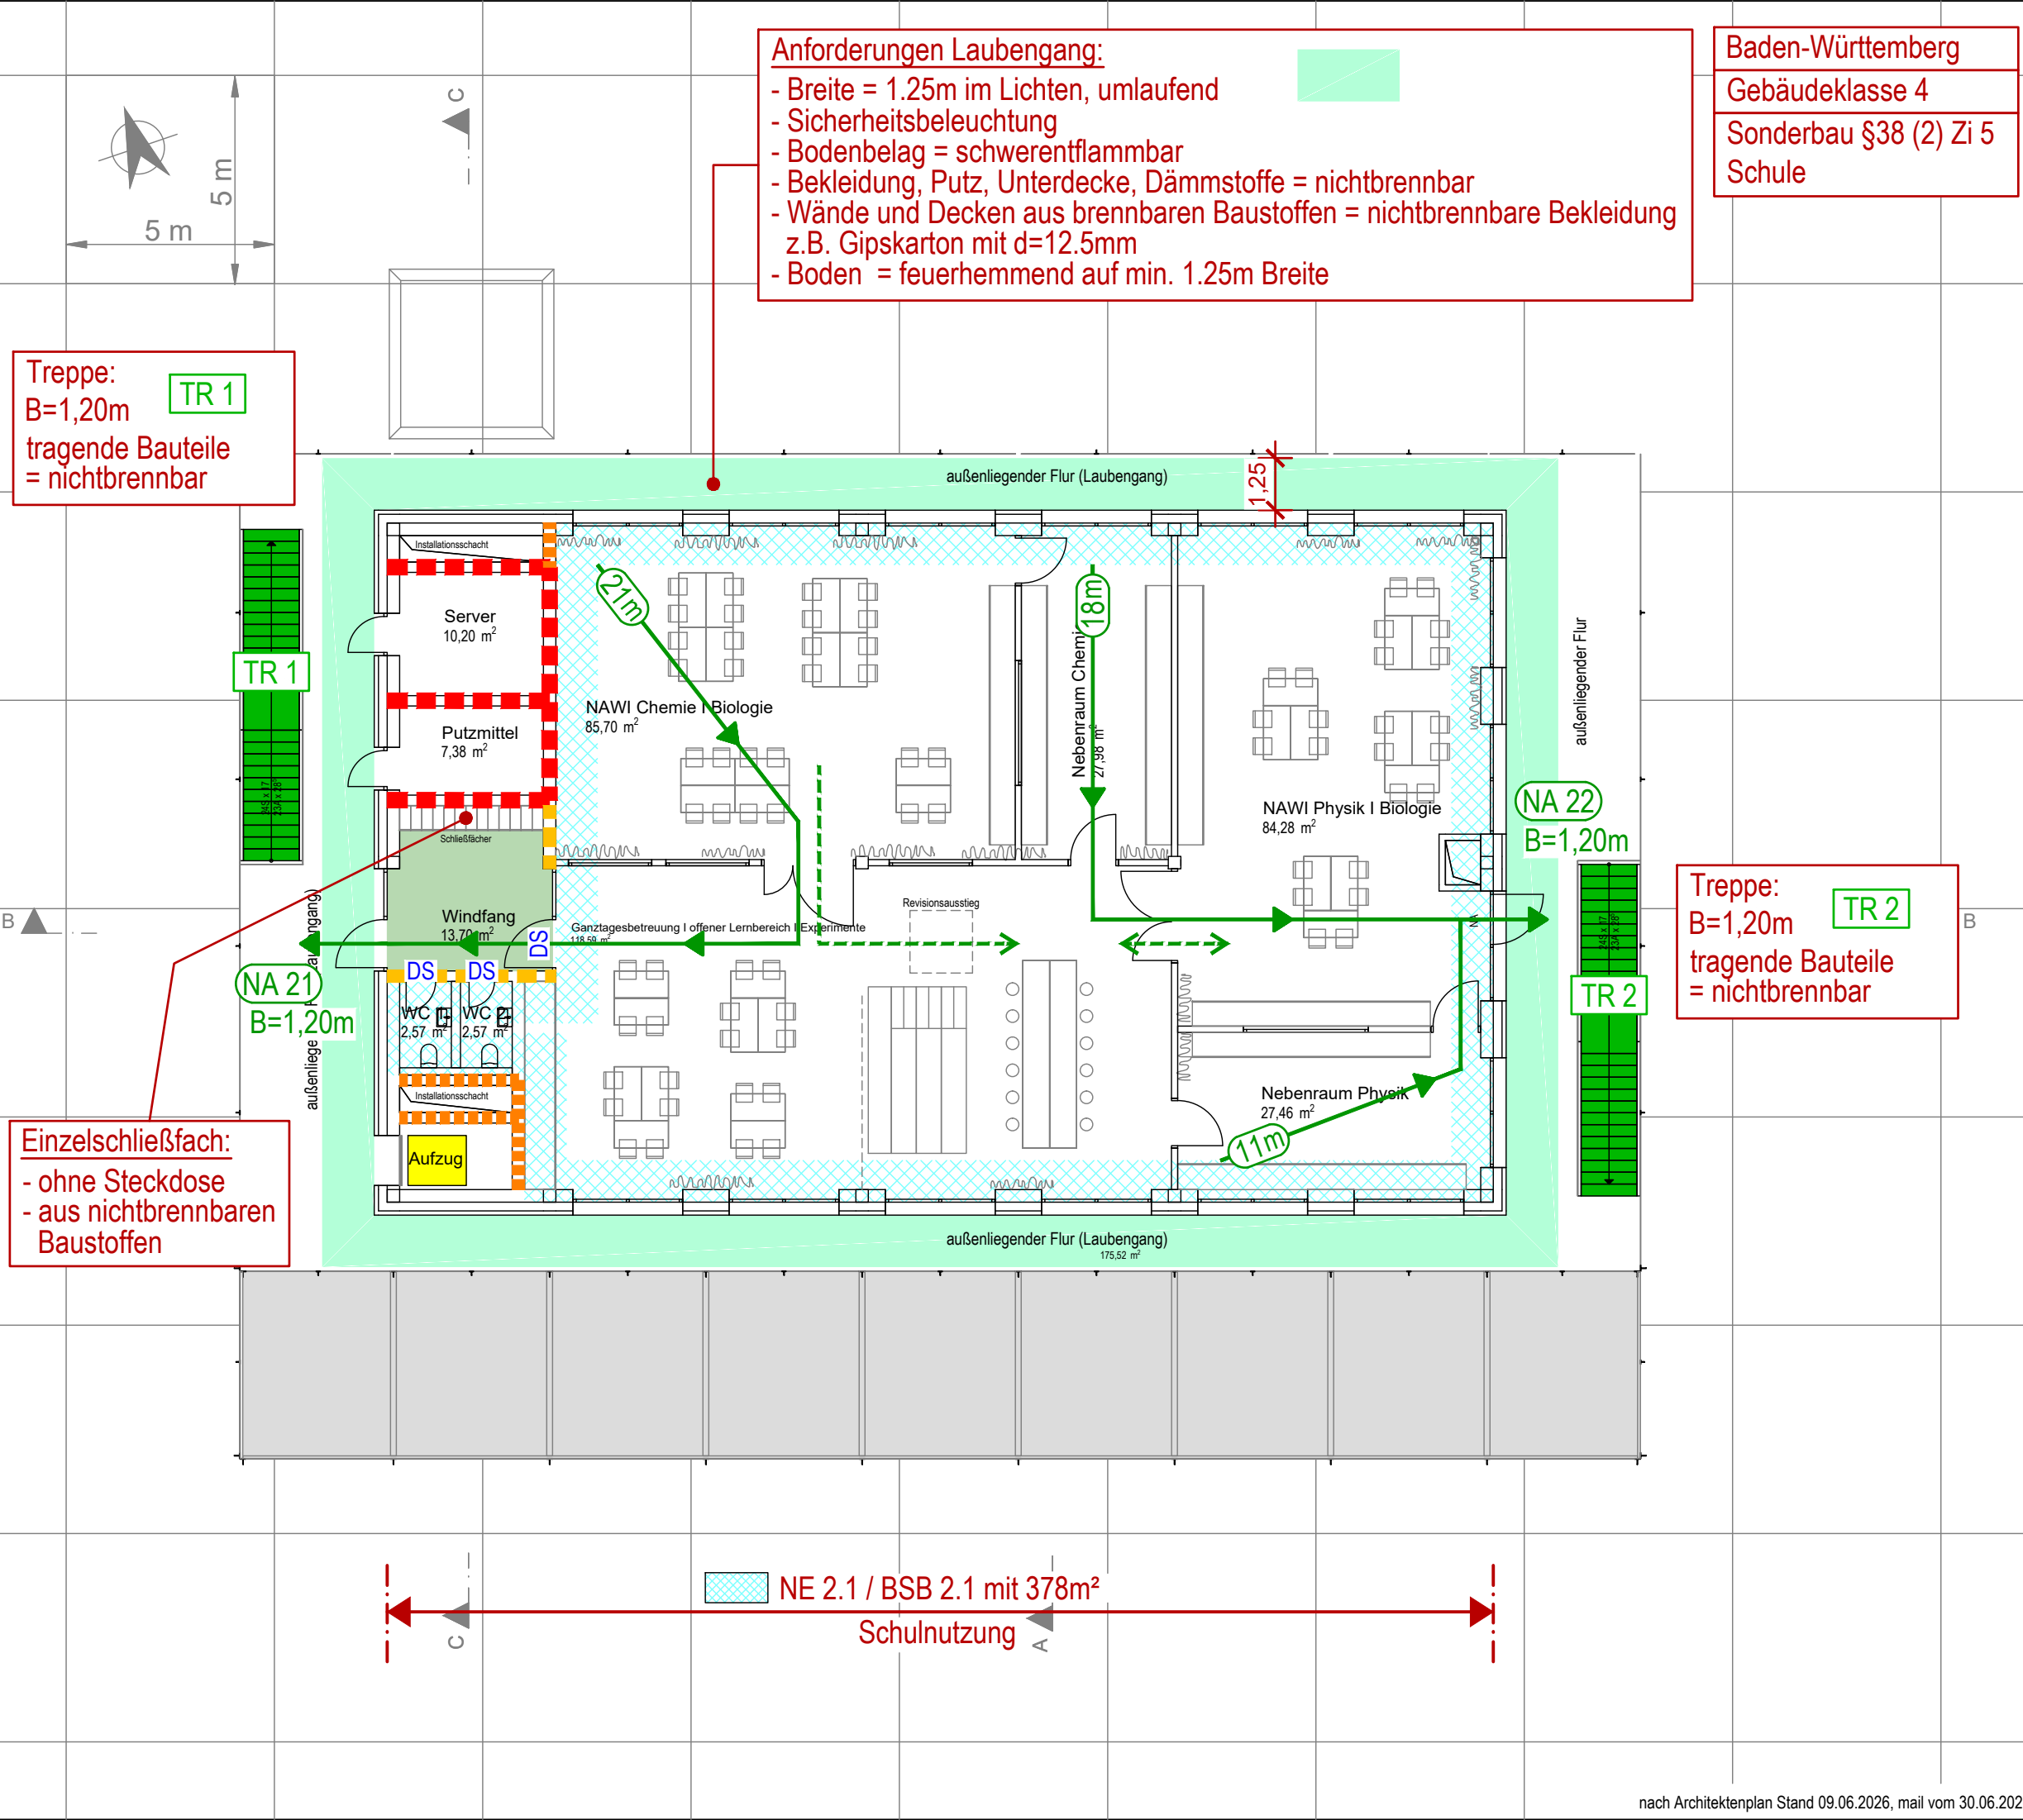

5 m

5 m

Treppe:
B=1,20m
tragende Bauteile
= nichtbrennbar

Einzelschließfach:
- ohne Steckdose
- aus nichtbrennbaren
Baustoffen

Anforderungen Laubengang:
- Breite = 1.25m im Lichten, umlaufend
- Sicherheitsbeleuchtung
- Bodenbelag = schwerentflammbar
- Bekleidung, Putz, Unterdecke, Dämmstoffe = nichtbrennbar
- Wände und Decken aus brennbaren Baustoffen = nichtbrennbare Bekleidung z.B. Gipskarton mit d=12.5mm
- Boden = feuerhemmend auf min. 1.25m Breite

Baden-Württemberg
Gebäudeklasse 4
Sonderbau §38 (2) Zi 5
Schule

Treppe:
B=1,20m
tragende Bauteile
= nichtbrennbar

LEGENDE	
	BAUTEIL FEUERBESTÄNDIG LEITUNGEN NACH LAR
	AUFZUGSSCHACHT
	BAUTEIL HOCHFEUERHEMMEND LEITUNGEN NACH LAR
	BAUTEIL FEUERHEMMEND LEITUNGEN NACH LAR
	NOTWENDIGE FLURE
	NOTWENDIGE TREPPEN / TREPPENRAUM
	TÜRE DICHTSCHLIESSEND (3-seitige Dichtung)
	RETTUNGSWEG (RW)
	WEITERER RETTUNGSWEG (RW)

Abweichung:
- Nutzungseinheit >200m²
- ohne notwendigen Flur

Kompensation:
- BWA DIN VDE V 0826-2, flächendeckend
- Sicherheitsbeleuchtung, flächendeckend
- umlaufender Laubengang

ANLAGE C

BRANDSCHUTZKONZEPTION
Mindestanforderung an die Feuerwiderstandsdauer der Bauteile und der Flucht-/Rettungswege

Bauherr
Gemeinde Rot am See
Raiffeisenstraße 1, 74585 Rot am See

Objektbezeichnung - Maßnahme
Neubau Lernhaus
Lupold von Bebenburg Schule
Hauptstraße 9, 74585 Rot am See

2. OBERGESCHOSS

1957-0--539-02-25-582
Planstand: 07.09.2026
EBENE +2

Baden-Württemberg
Gebäudeklasse 4
Sonderbau §38 (2) Zi 5
Schule

- Anforderungen Laubengang:
- Breite = 1.25m im Lichten, umlaufend
 - Sicherheitsbeleuchtung
 - Bodenbelag = schwerentflammbar
 - Bekleidung, Putz, Unterdecke, Dämmstoffe = nichtbrennbar
 - Wände und Decken aus brennbaren Baustoffen = nichtbrennbare Bekleidung z.B. Gipskarton mit d=12.5mm
 - Boden = feuerhemmend auf min. 1.25m Breite

tragende + aussteifende Bauteile
= hochfeuerhemmend

harte Bedachung
Dämmung = normalentflammbar

Fassadendämmung
= schwerentflammbar

LEGENDE

- BAUTEIL HOCHFEUERHEMMEND
LEITUNGEN NACH LAR
- BAUTEIL FEUERHEMMEND
LEITUNGEN NACH LAR
- NOTWENDIGE
FLURE
- NOTWENDIGE
TREPPEN / TREPPENRAUM

Abweichung:

- Nutzungseinheit >200m²
- ohne notwendigen Flur

Kompensation:

- BWA DIN VDE V 0826-2, flächendeckend
- Sicherheitsbeleuchtung, flächendeckend
- umlaufender Laubengang

ANLAGE D

BRANDSCHUTZKONZEPTION

Mindestanforderung an die Feuerwiderstandsdauer
der Bauteile und der Flucht-/Rettungswege

Bauherr

Gemeinde Rot am See
Raiffeisenstraße 1, 74585 Rot am See

Objektbezeichnung - Maßnahme
Neubau Lernhaus
Lupold von Bebenburg Schule
Hauptstraße 9, 74585 Rot am See

SCHNITT B-B

1957-0--539-02-25-582

Planstand: 07.09.2026

ALLE EBENEN