


EVANGELISCHE REGELSCHULE - GOTHA, BAUABSCHNITT 2


DETAILPLAN STUFENANLAGE MENSA BA 2.2 M:1:25/50




AUSFÜHRUNG

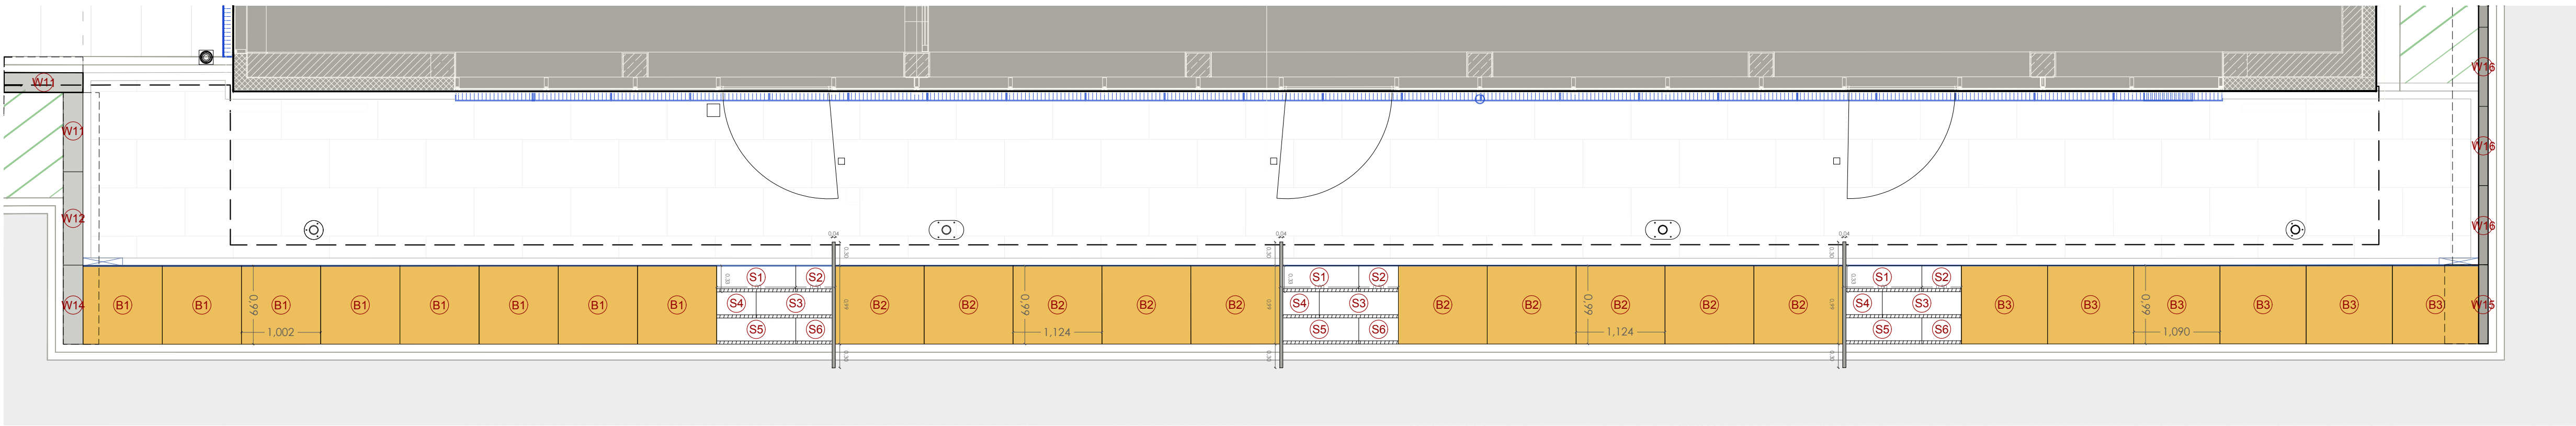

Aussicht - M:1:50

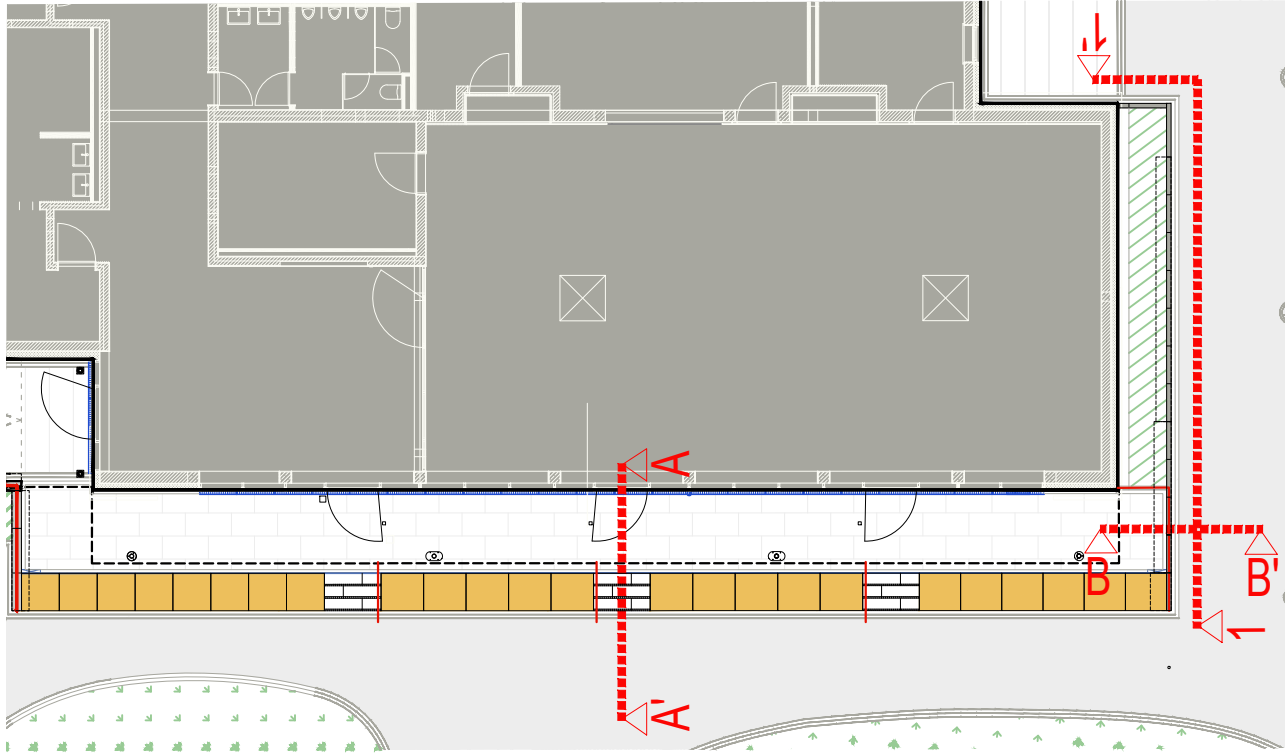

Höhenbezug ± 0,00 = OK FFB EG Turnhalle/Mensa ± 0,00 = 287,95 m ü.NHN		
Index	Änderungen/Inhalt	Datum

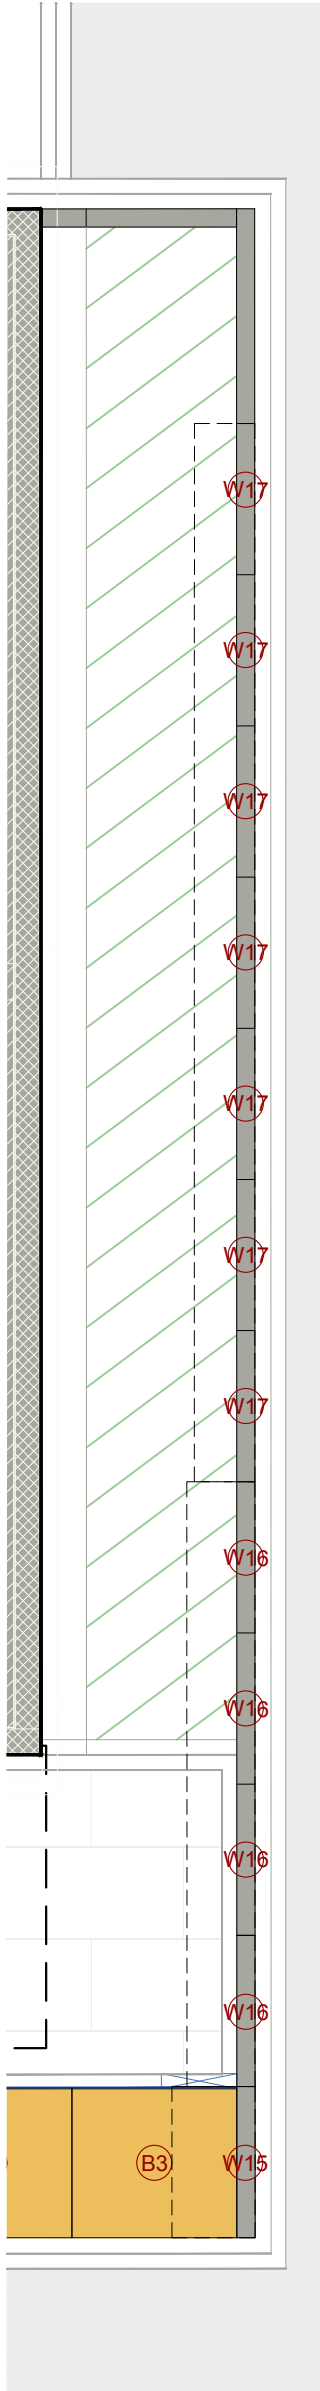

Aussicht 1 - M:1:50

- S1** Betonblockstufe 15/33:

 - l/b/h: 100/33/15cm obere Stufe
 - Oberfläche: Beton, gestrahlt
 - Farbe: anthrazit
 - Kontraststreifen gem. DIN 18040

Gesamtanzahl = 3 Stück
- S2** Betonblockstufe 15/33:

 - l/b/h: 50/33/15cm untere Stufe
 - Oberfläche: Beton, gestrahlt
 - Farbe: anthrazit
 - Kontraststreifen gem. DIN 18040

Gesamtanzahl = 3 Stück
- S3** Betonblockstufe 15/33:

 - l/b/h: 100/35/15cm mittlere Stufe
 - Oberfläche: Beton, gestrahlt
 - Farbe: anthrazit

Gesamtanzahl = 3 Stück
- S4** Betonblockstufe 15/33:

 - l/b/h: 50/35/15cm mittlere Stufe
 - Oberfläche: Beton, gestrahlt
 - Farbe: anthrazit

Gesamtanzahl = 3 Stück
- S5** Betonblockstufe 15/33:

 - l/b/h: 100/35/17cm mittlere Stufe
 - Oberfläche: Beton, gestrahlt
 - Farbe: anthrazit

Gesamtanzahl = 3 Stück
- S6** Betonblockstufe 15/33:

 - l/b/h: 50/35/17cm mittlere Stufe
 - Oberfläche: Beton, gestrahlt
 - Farbe: anthrazit

Gesamtanzahl = 3 Stück
- B1** Betonsitzblock 45/99:

 - l/b/h: 100/2/99/50cm
 - Oberfläche: Beton, gestrahlt
 - Farbe: anthrazit

Gesamtanzahl = 8 Stück
- B2** Betonsitzblock 45/99:

 - l/b/h: 112/4/99/50cm
 - Oberfläche: Beton, gestrahlt
 - Farbe: anthrazit

Gesamtanzahl = 10 Stück
- B3** Betonsitzblock 45/99:

 - l/b/h: 109/99/50cm
 - Oberfläche: Beton, gestrahlt
 - Farbe: anthrazit

Gesamtanzahl = 6 Stück
- W15** Winkelstütze H 105 cm:

 - l/b/h: 100/12/105cm
 - Fußlänge: 55cm
 - Oberfläche: Sichtbeton einseitig Außenseite (fußabgewandt)
 - Innenseite oberste 40cm
 - Farbe: grau
 - Unterbau je nach Herstellerangaben

Gesamtanzahl = 1 Stück
- W16** Winkelstütze H 80 cm:

 - l/b/h: 100/12/80cm
 - Fußlänge: 45cm
 - Oberfläche: Sichtbeton einseitig Außenseite (fußabgewandt)
 - Innenseite oberste 40cm
 - Farbe: grau
 - Unterbau je nach Herstellerangaben


Gesamtanzahl = 4 Stück
- W17** Winkelstütze H 55 cm:

 - l/b/h: 100/12/55cm
 - Fußlänge: 40cm
 - Oberfläche: Sichtbeton einseitig Außenseite (fußabgewandt)
 - Innenseite oberste 40cm
 - Farbe: grau
 - Unterbau je nach Herstellerangaben


Gesamtanzahl = 7 Stück
- Tiefbord 12x30x100**

 - l/b/h: 100/12/30cm
 - Oberfläche: Sichtbeton beidseitig
 - Farbe: grau
 - Unterbau je nach Herstellerangaben


Gesamtanzahl = 2,72 m

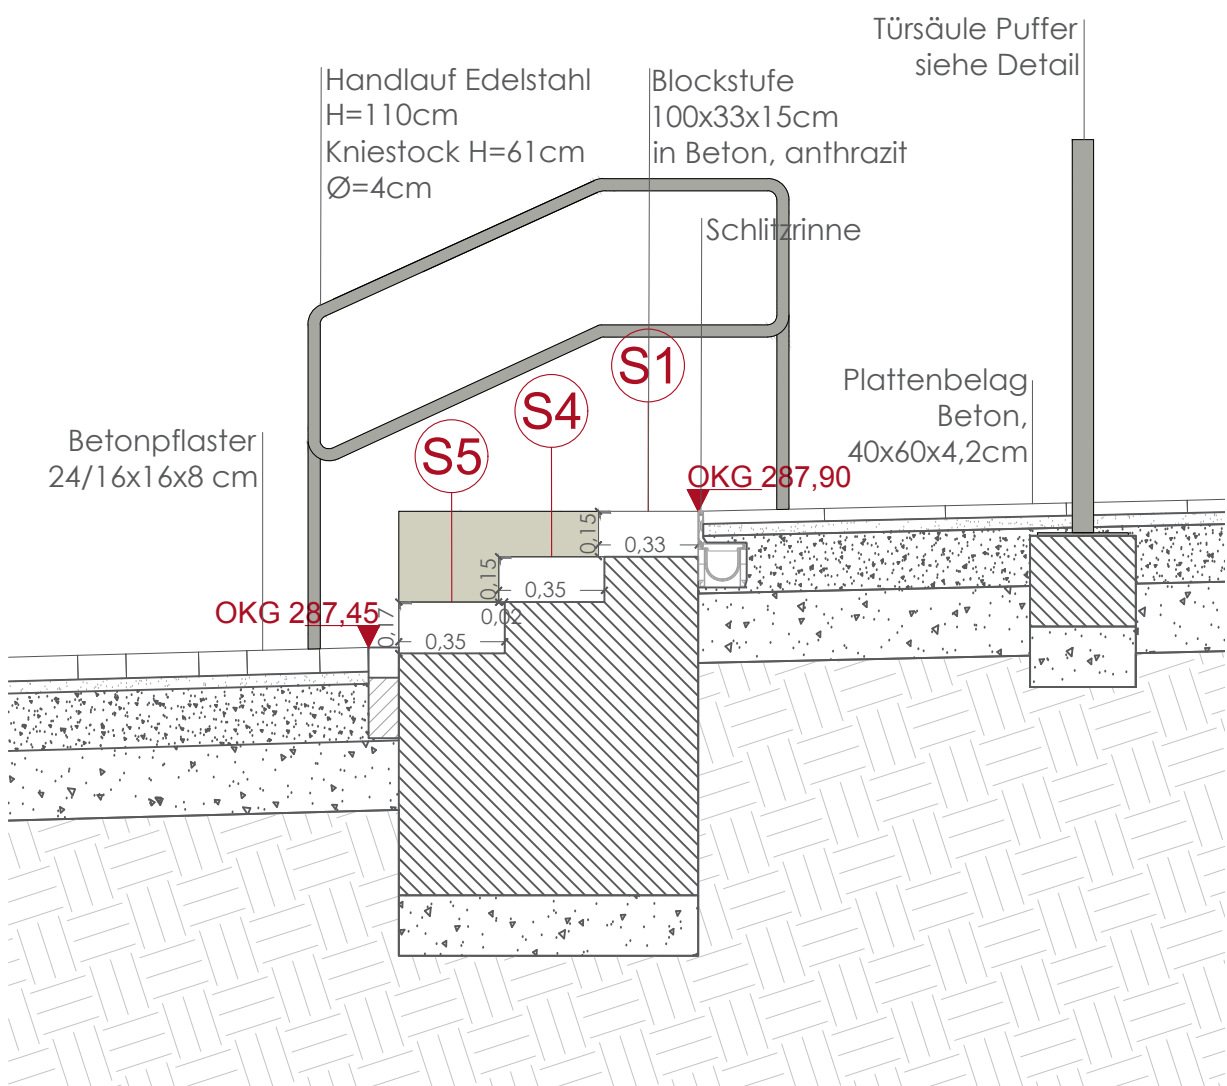

Schnitt A-A' - M:1:25

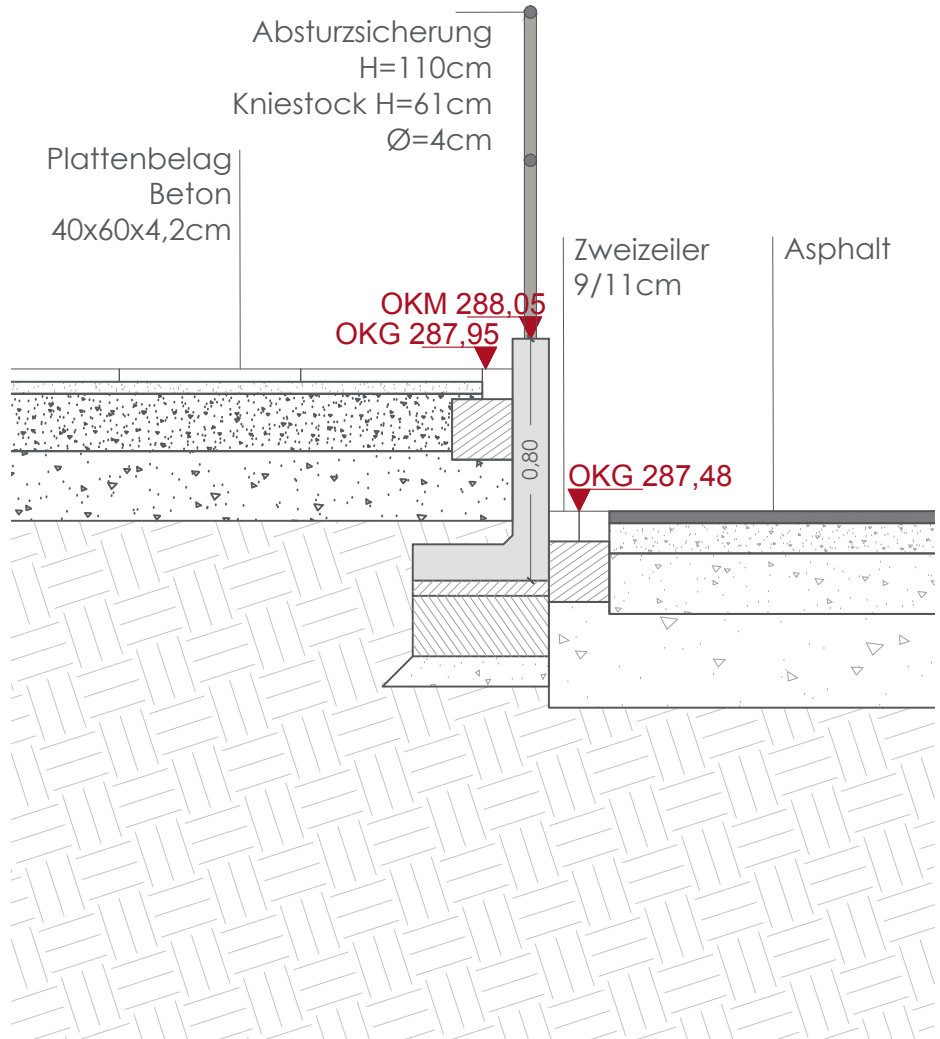

Schnitt B-B' - M:1:25

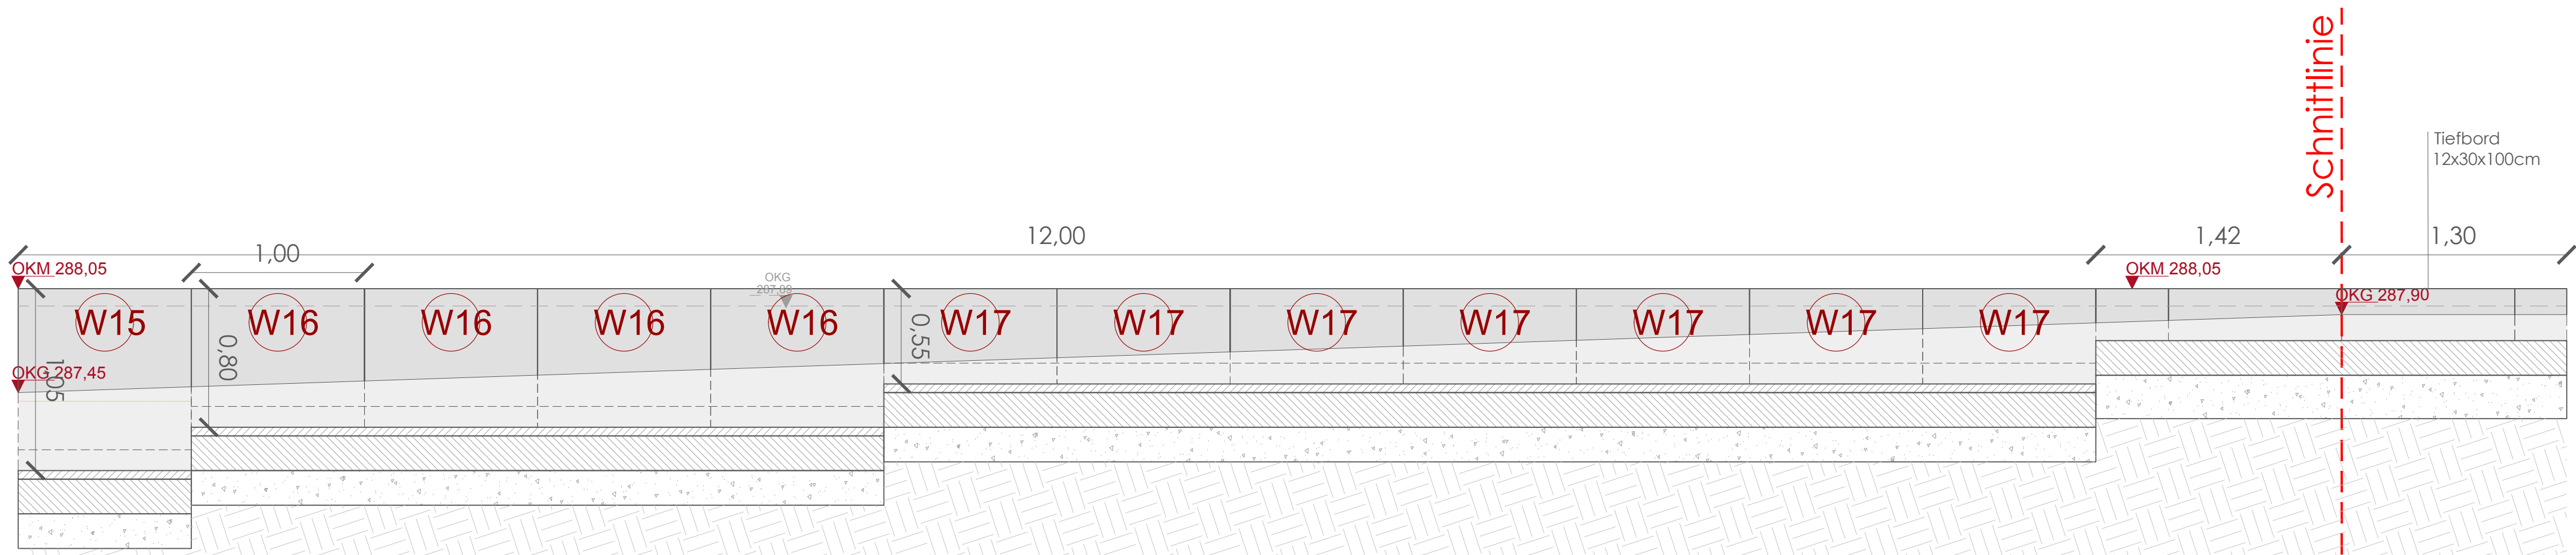

Schnittansicht 1-1' - M:1:25

Bauherr	EVANGELISCHE REGELSCHULE GOTHA Bauabschnitt 2.2		
Anschrift	Langensalzaer Straße 72, 99867 Gotha		
Kalender	Gemarkung Gotha, Flur 027, Flurstücke 303/61, 303/69 und 303/70		
Bauherr	 Evangelische Schulstiftung in Mitteldeutschland St. Johannes Augustmauer 1, 99084 Erfurt Tel.: 0361 78971811 Fax: 0361 78971899 www.schulstiftung-ekm.de	Name	Unterschrift
Nutzer		Evangelische Regelschule Gotha Langensalzaer Straße 72 Tel.: 03621 219131 info@evangelische-regelschule.de	
Generalplaner Architekt	 nitschke+kollegen architekten gmbh belvedere allee 8 99475 weimar tel. 03643 8562-0 fax 03643 8562-23 bureau@nitschke-kollegen.de	Name	Unterschrift
Fachplaner		Tragwerksplanung BB Ingenieurbüro Bauwesen Krüger, Jungmann und Partner GmbH HL-S-Planung E+P Ingenieurbüro, Weimar Elektroplanung Steinigung Planung GmbH & Co. KG, Weimar Außenanlagenplanung Wittig & Rietig GmbH Landschaftsarchitektur, Erfurt Sonstige Fachplanung	
Plan	Detailplan 03: Stufenanlage Mensa		Plannummer 05.02.03 Index
Phase	AUSFÜHRUNGSPLANUNG		Maßstab 1:25/50 Planstand 09.09.2026
Planer	W&R		Plattdatum 09.09.2026
Digitale Abbildung			Plattdatum 09.09.2026 Plattdatum 09.09.2026

ZUR AUSCHREIBUNG