
Anlage 5

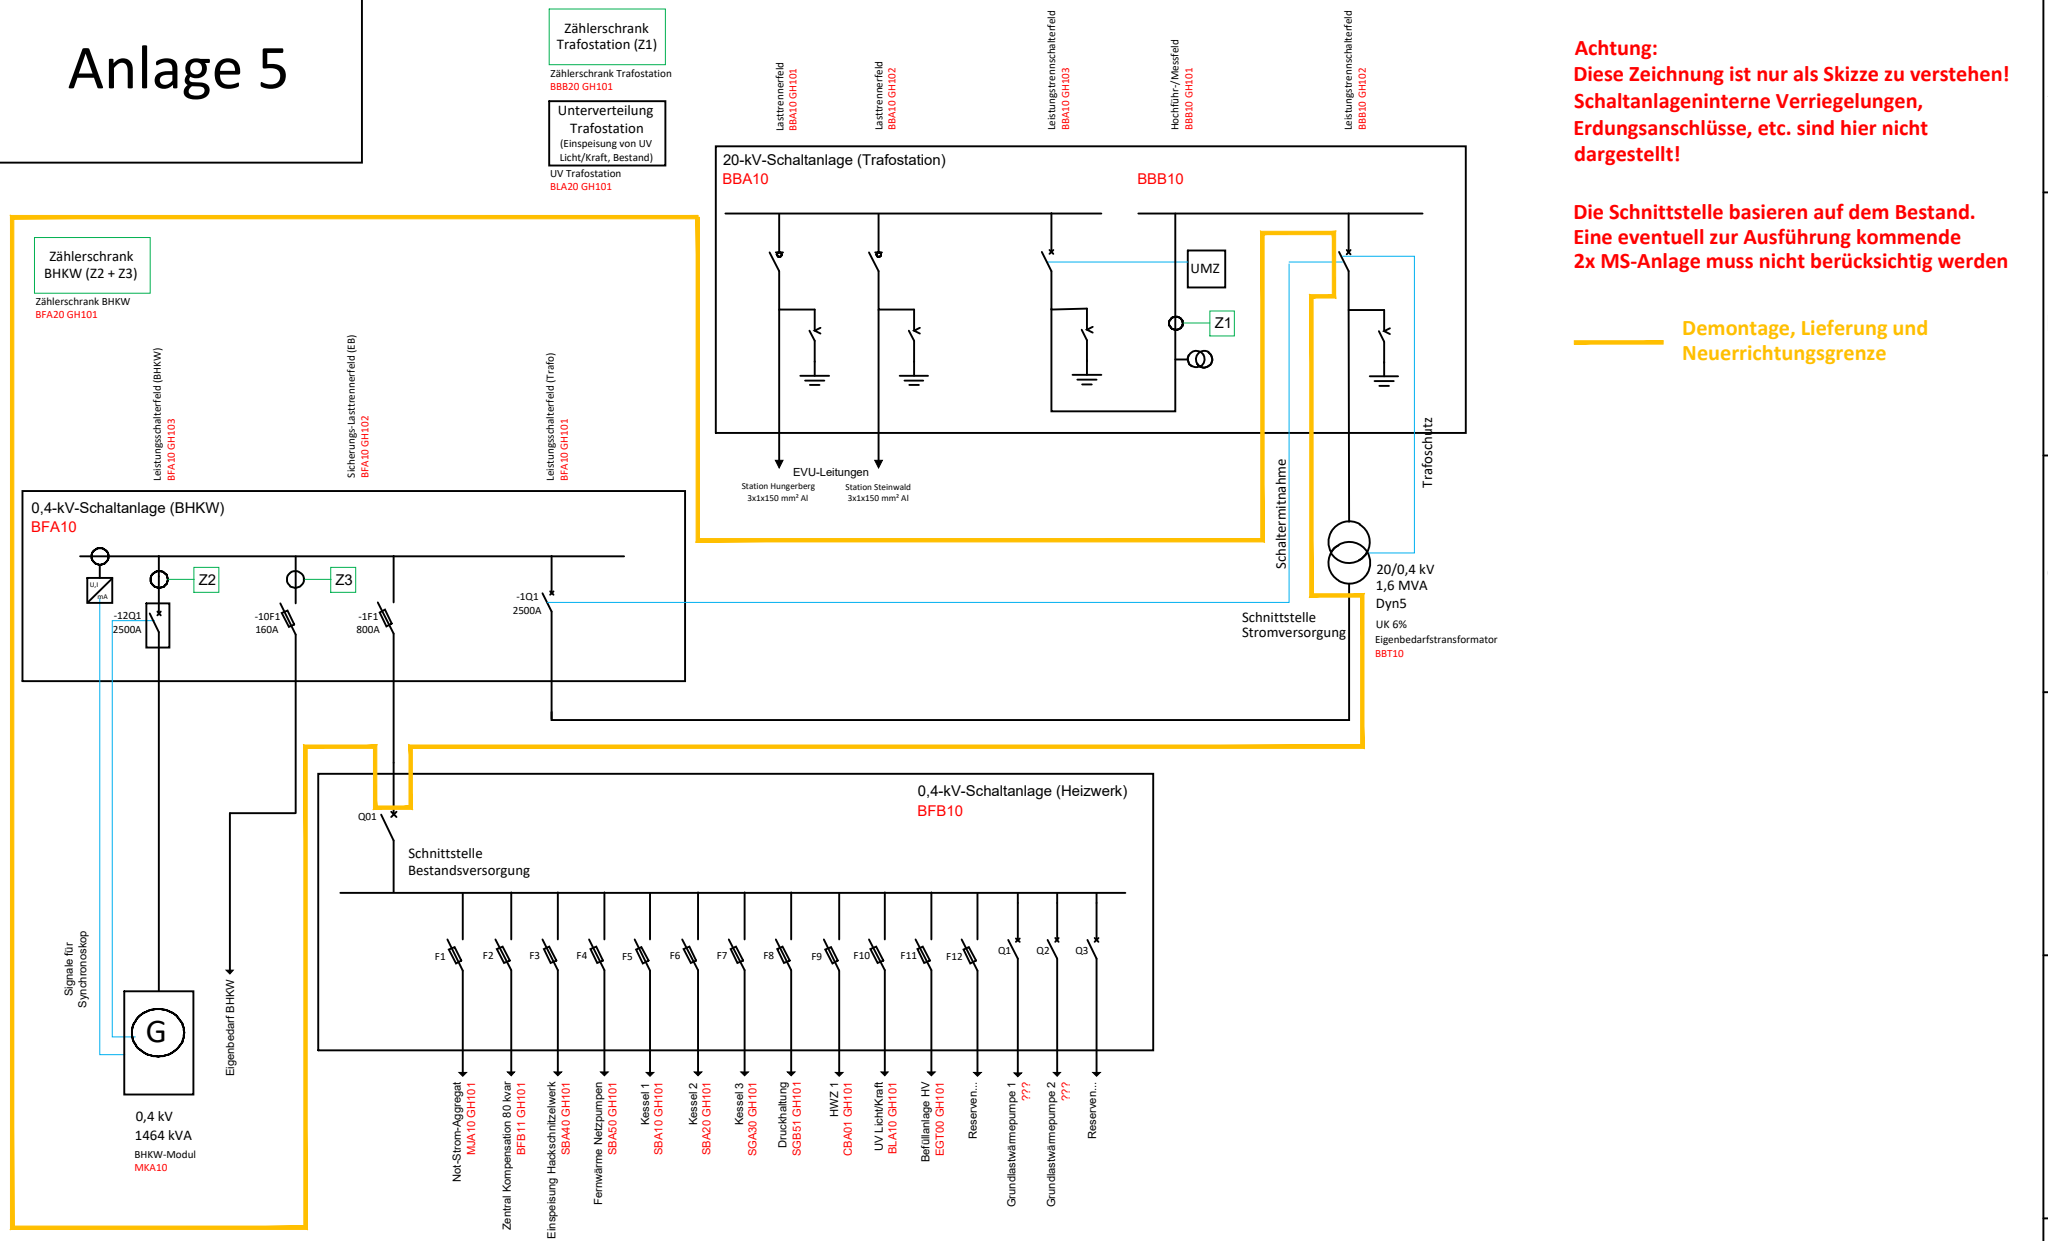

Achtung:
Diese Zeichnung ist nur als Skizze zu verstehen! Schaltanlageninterne Verriegelungen, Erdungsanschlüsse, etc. sind hier nicht dargestellt!

Die Schnittstelle basieren auf dem Bestand. Eine eventuell zur Ausführung kommende 2x MS-Anlage muss nicht berücksichtig werden

Demontage, Lieferung und Neuerrichtungsgrenze

C			Datum	19.11.2026	Projekt Fernheizwerk Erneuerung BHKW	Elektro Single Line Bestand mit Erneuerungsumfang	Projekt / Kommision Erneuerung BHKW Layout A4
B			Bearb.	JW			Zeichnungsnummer Anlage 5
A			Plot	19.11.2026			
Änderung	Datum	Name	Name	HB			