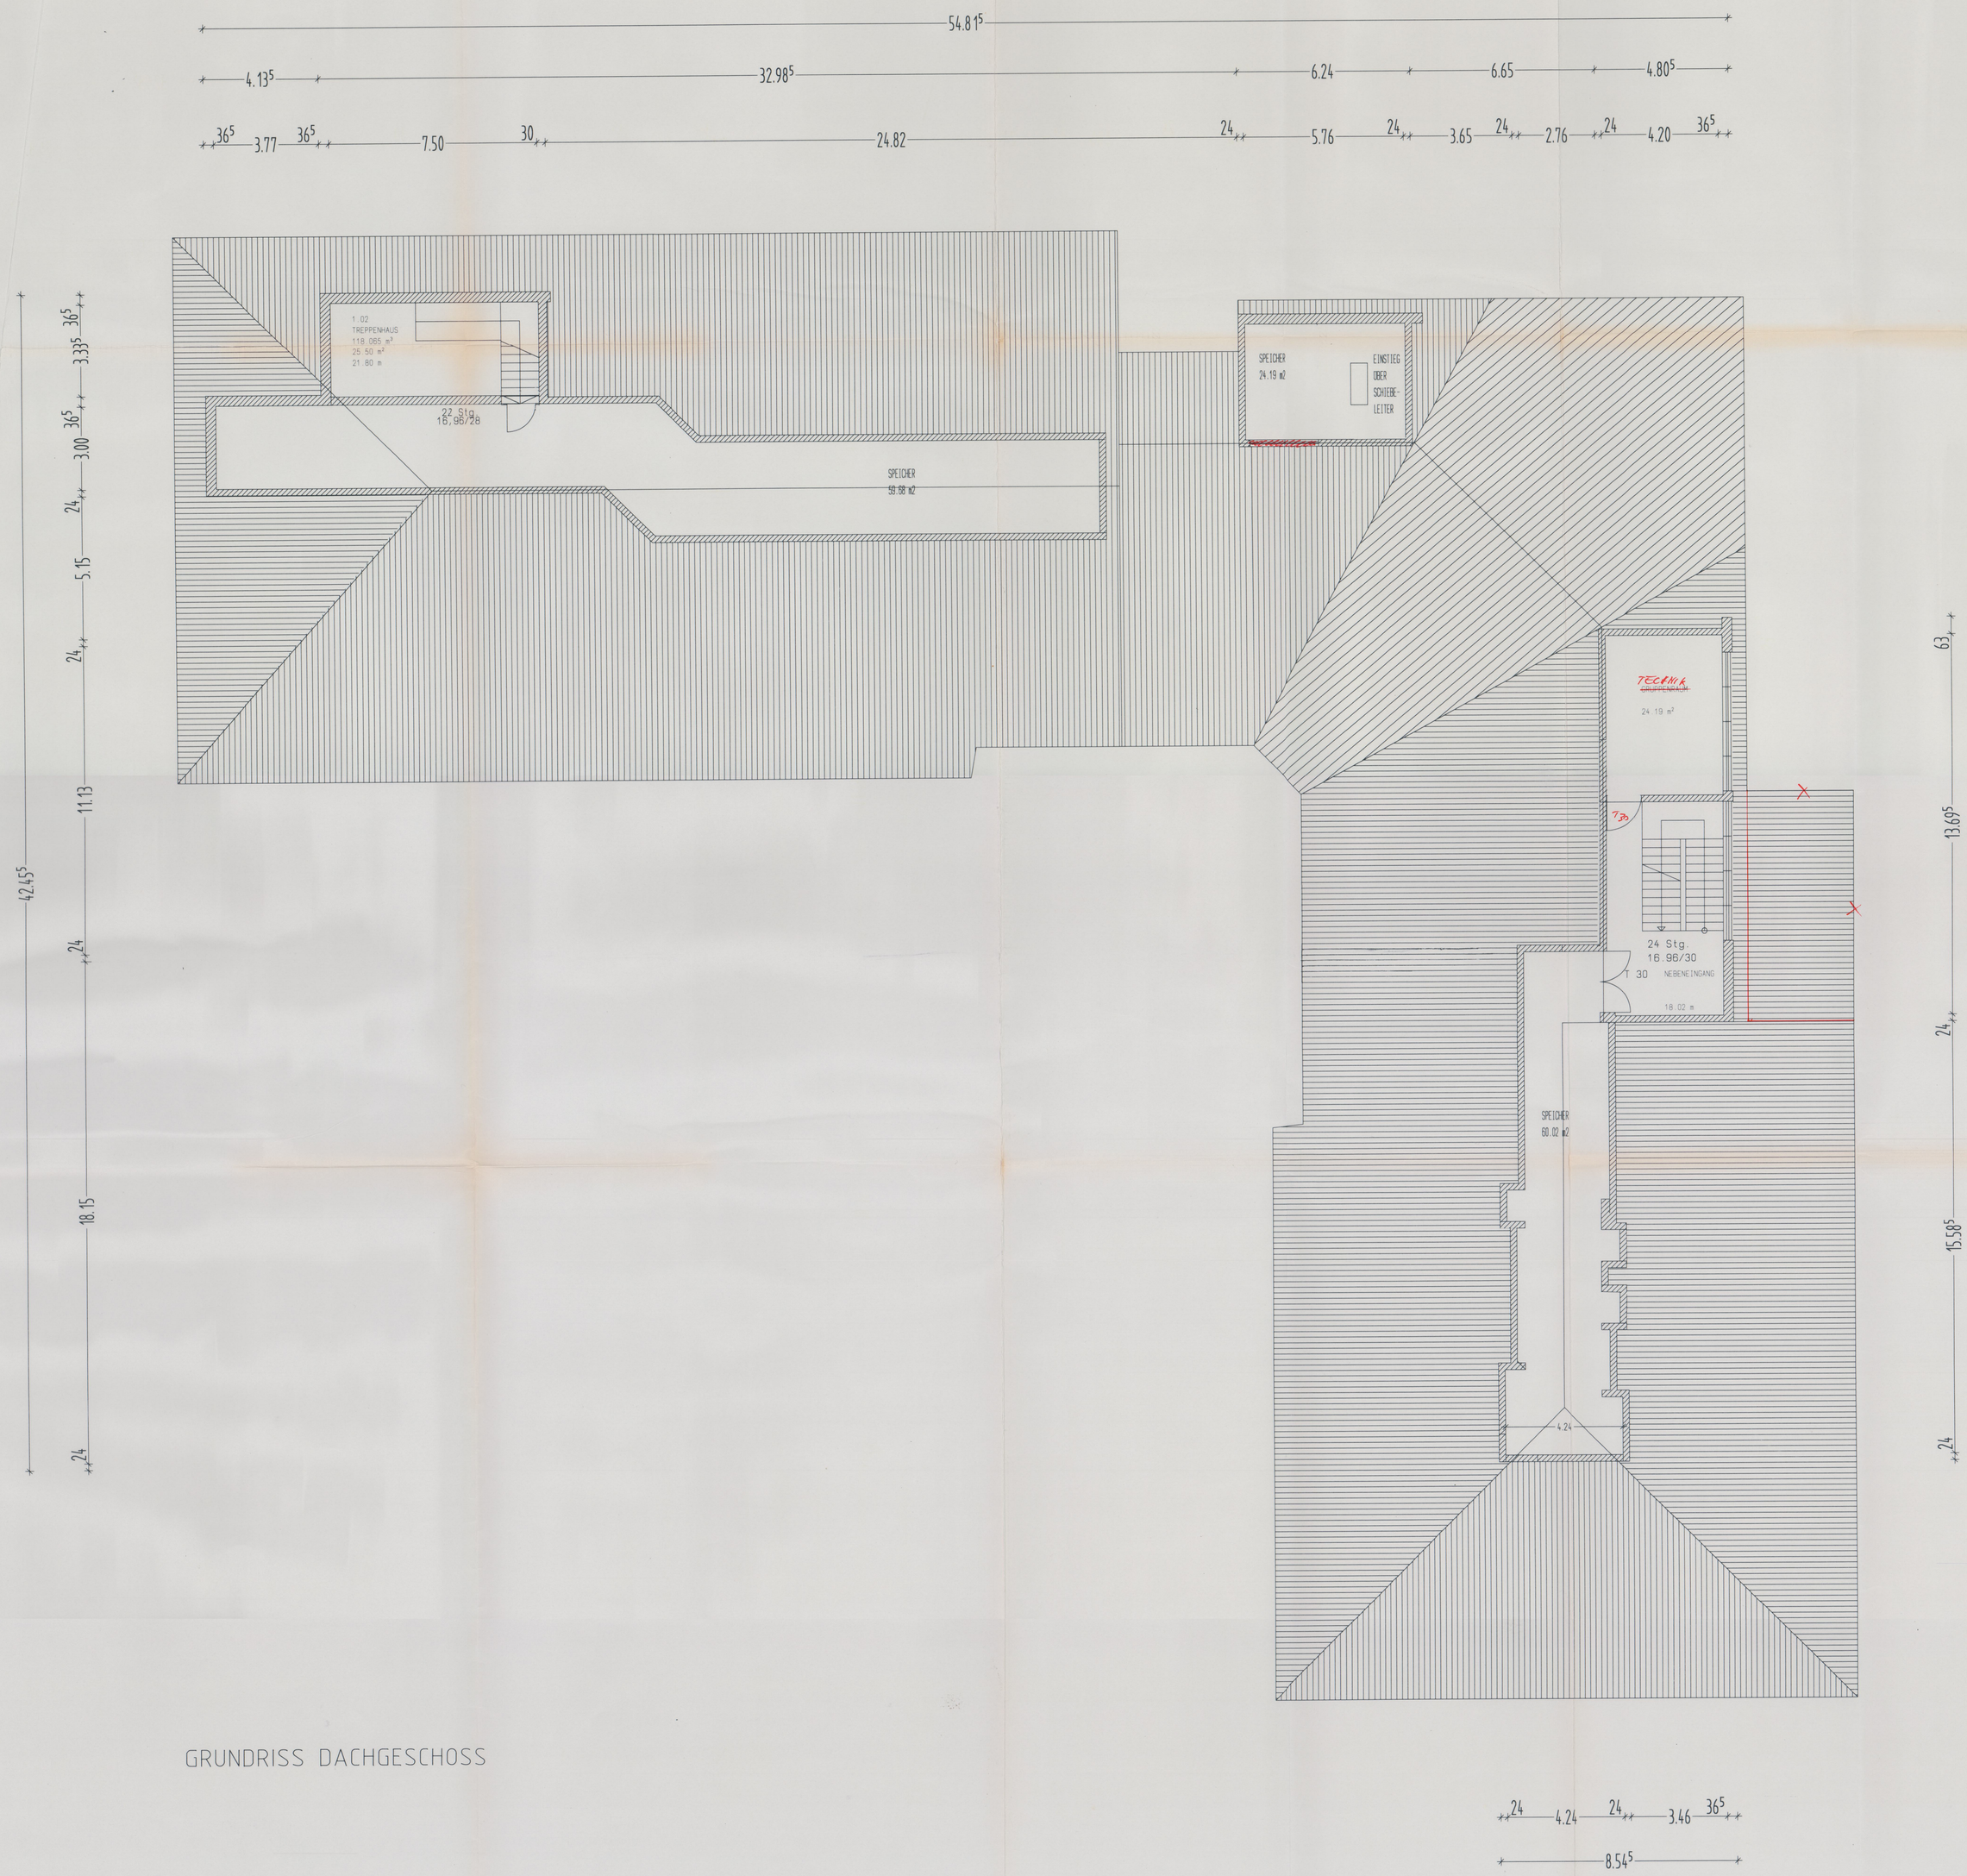

GRUNDRISS DACHGESCHOSS

EINGABEPLAN

M 1 : 100

BAUVORHABEN: NEUBAU EINER GRUND-UND TEILHAUPTSCHULE
IN ROHRDORF - GEMEINDE ROHRDORF
GEMARKUNG ROHRDORF FL.ST. 477, 478, 479

DARSTELLUNG: DACHGESCHOSS

BAUHERR: GEMEINDE ROHRDORF
ST. JAKOBUS-PLATZ
83101 ROHRDORF

(Tischner)
Erster Bürgermeister

NACHBARN:

FL.ST. 478

FL.ST. 487

FL.ST. 3459

FL.ST. 482

FL.ST. 481

FL.ST. 461

FL.ST.

Landratsamt Rosenheim
Bauplan Nr. 1082-97-45
Baurechtlich genehmigt
mit Bescheid vom 25. SEP. 1997

Kreisbauabteilung
i.A.

PLANFERTIGER: ROLAND RICHTER INGENIEUR GmbH
SAGEWERKSTRASSE 24
83395 FREILASSING

GEÄNDERT, DEN 26.08.1997
FREILASSING, DEN 23.06.1997

h/b = 800 / 1000

Nemetschek 12