



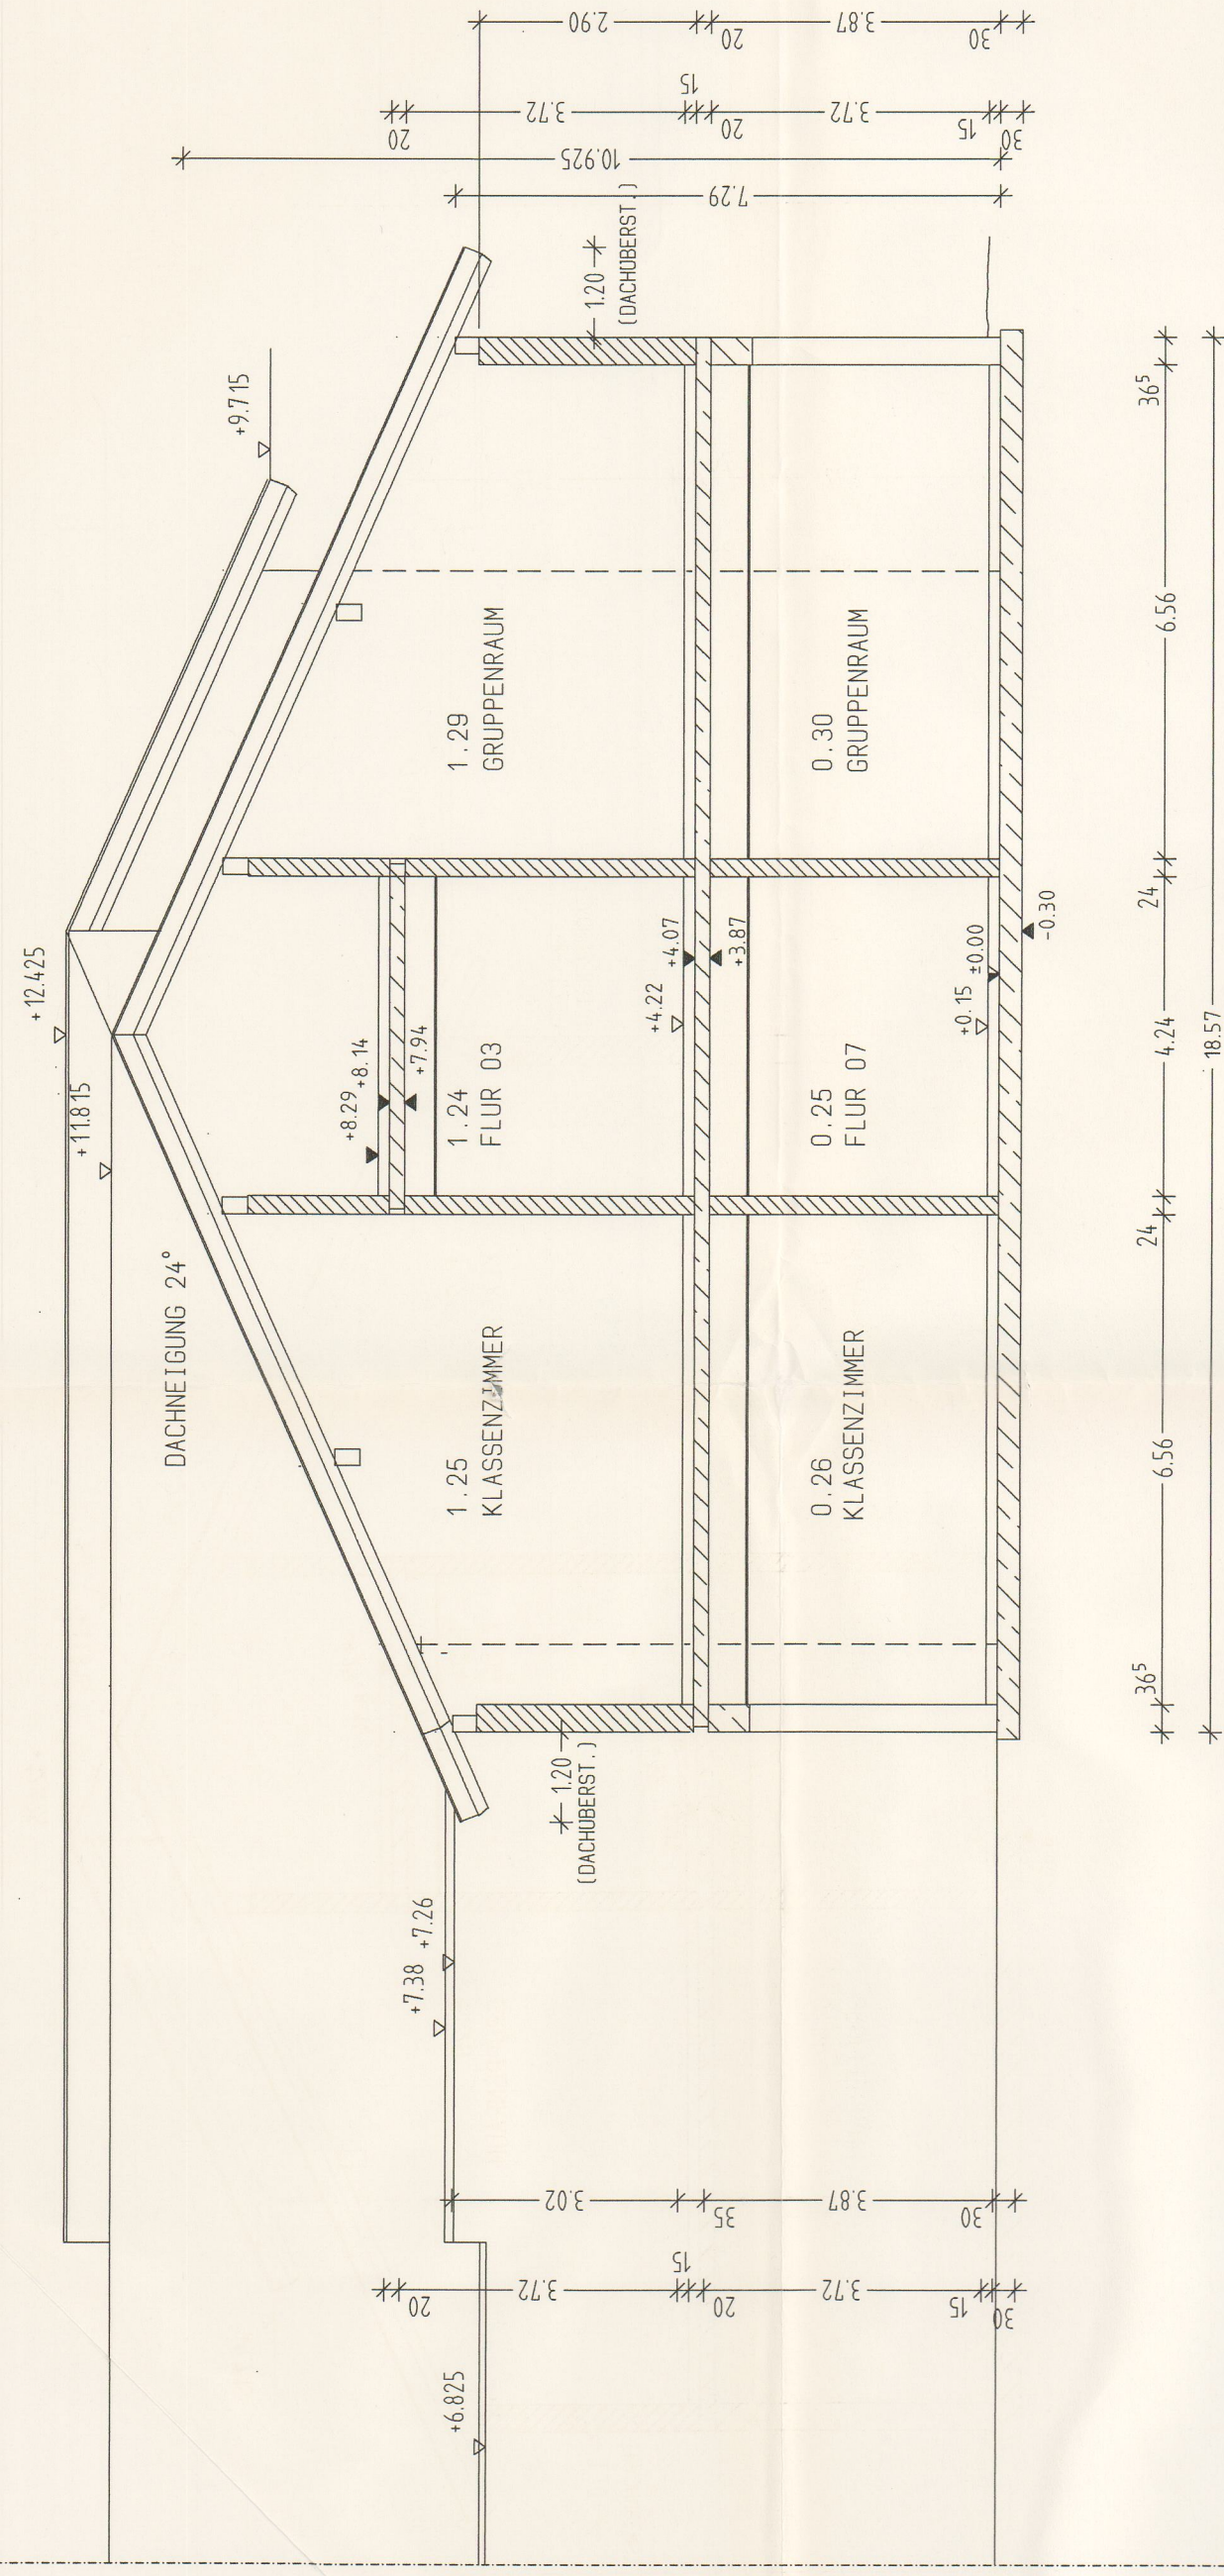

SCHNITT A - A

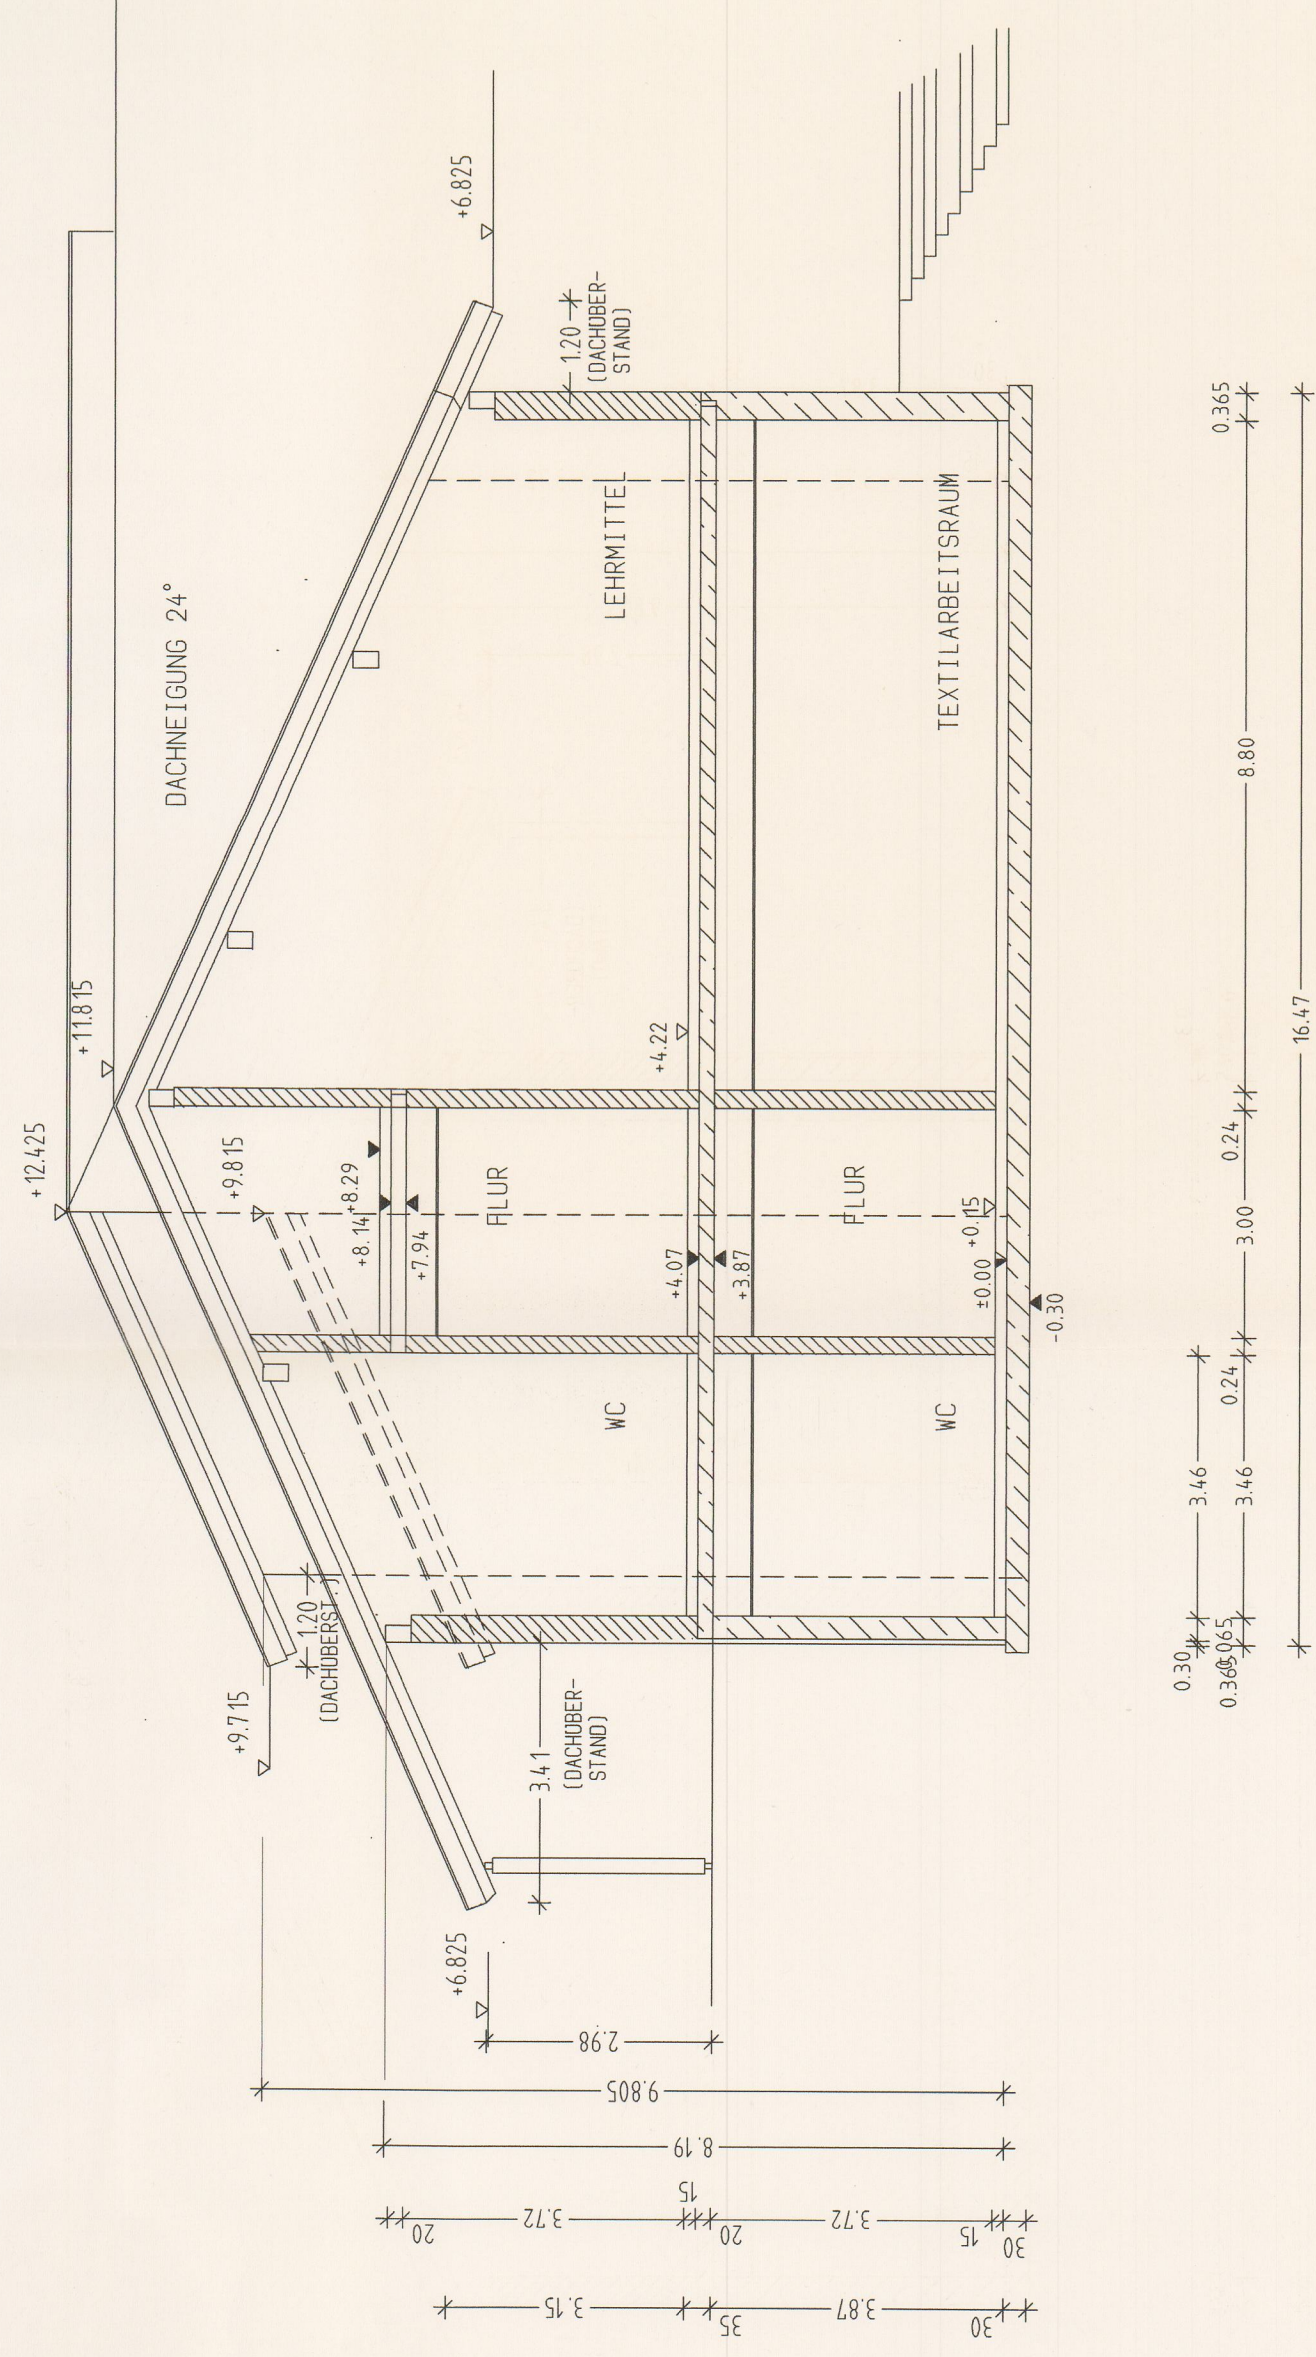

SCHNITT B - B

EINGABEPLAN

M 1 : 100

BAUVORHABEN:

NEUBAU EINER GRUND-UND TEILHAUPTSCHULE
IN ROHRDORF - GEMEINDE ROHRDORF
GEMARKUNG ROHRDORF FL.ST. 477, 478, 479

DARSTELLUNG:

SCHNITTE

BAUHERR:

GEMEINDE ROHRDORF
ST. JAKOBUS-PLATZ
83101 ROHRDORF

(Tischner)

NACHBARN:

FL. ST. 476

Albrecht / Weiss

~~FL:ST: 487~~

FL. ST. 3459

Baurecht

FL: ST. 462

FL. ST. 481

100

ST. 461

FL. ST.

PLANFERTIGER:

ROLAND RICHTER INGENIEUR GmbH
SÄGEWERKSTRASSE 24
83395 FREILASSING

$$h/b = 450 / 600$$

Nemetschek 12