

EINGABEPLAN

M 1 : 100

BAUVORHABEN:

NEUBAU EINER GRUND-UND TEILHAUPTSCHULE
IN ROHRDORF - GEMEINDE ROHRDORF
GEMARKUNG ROHRDORF FL. ST. 477, 478, 479

DARSTELLUNG:

SNITT

BAUHERR:

GEMEINDE ROHRDORF
ST. JAKOBUS-PLATZ
83101 ROHRDORF

NACHBARN:

FL. ST. 476

FL. ST. 487

FL. ST. 3459

FL. ST. 462

FL. ST. 481

FL. ST. 461

PLANFERTIGER:


ROLAND RICHTER INGENIEUR GmbH

GRABENSTRASSE 24

83395 FREILASSING

SCHÜSSER DES OFFENTLICHEN

SNITT C - C

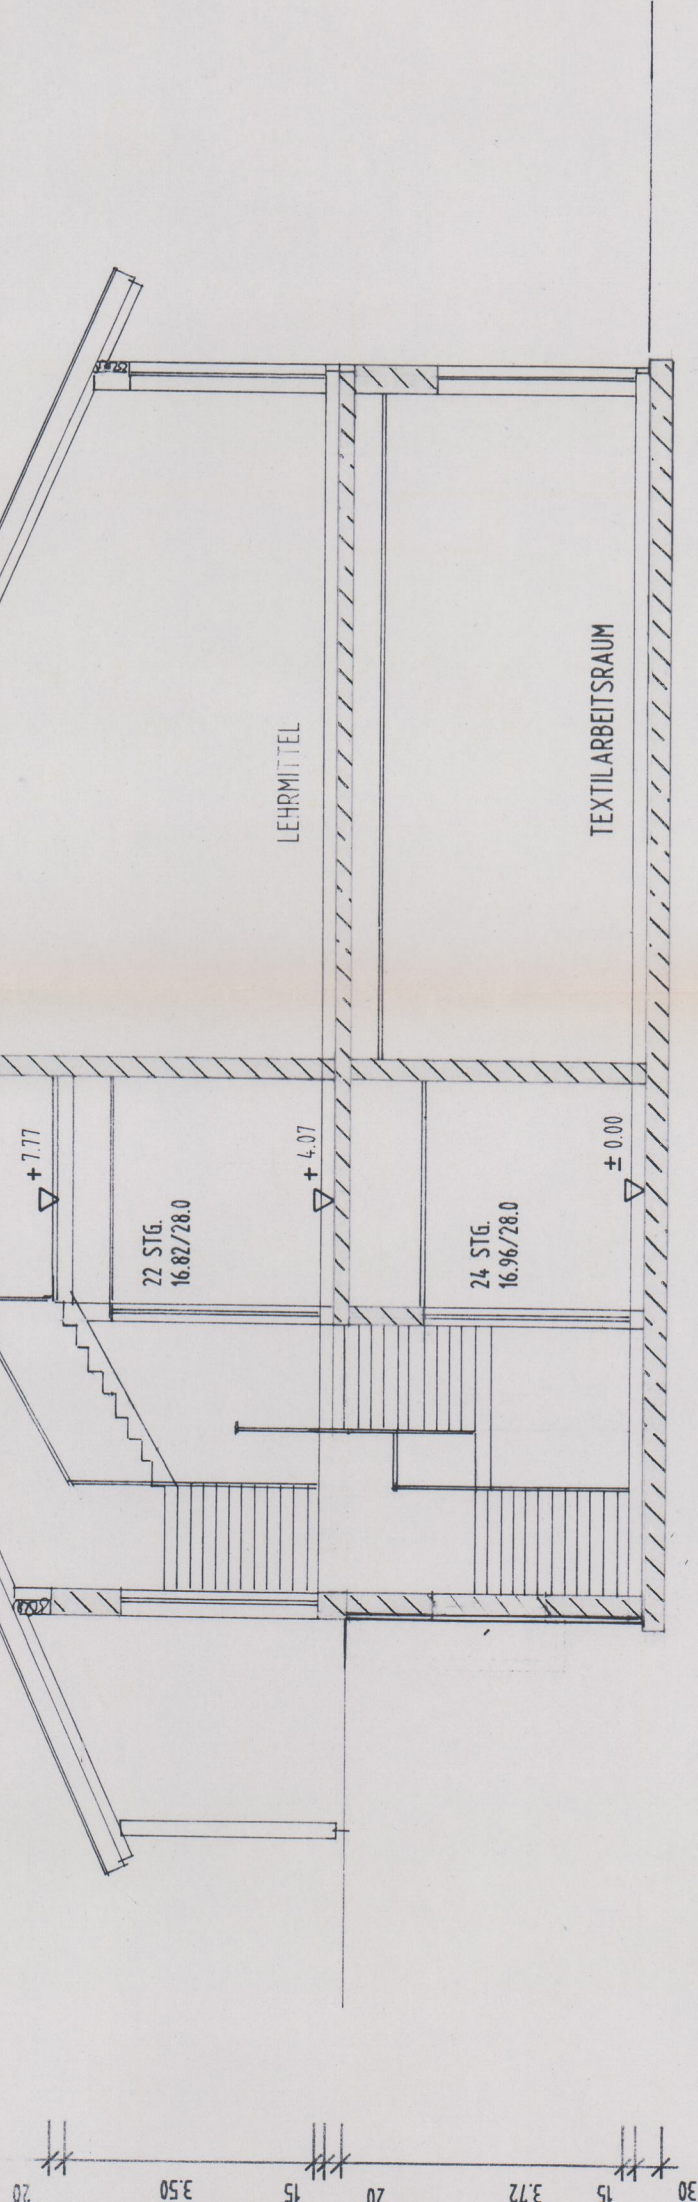

[Signature]

(Tischner)
Erster Bürgermeister

Landratsamt Rosenheim
Bauplan Nr.: 182-97-45
Baurechtlich genehmigt
mit Bescheid vom 2.5. SEP. 1997

Kreisbauabteilung
19. SEP. 1997
I.A.

ARCHITEKTENKAMMER
ARCHITEKT
ROLAND RICHTER INGENIEUR GmbH
GRABENSTRASSE 24
83395 FREILASSING
SCHÜSSER DES OFFENTLICHEN