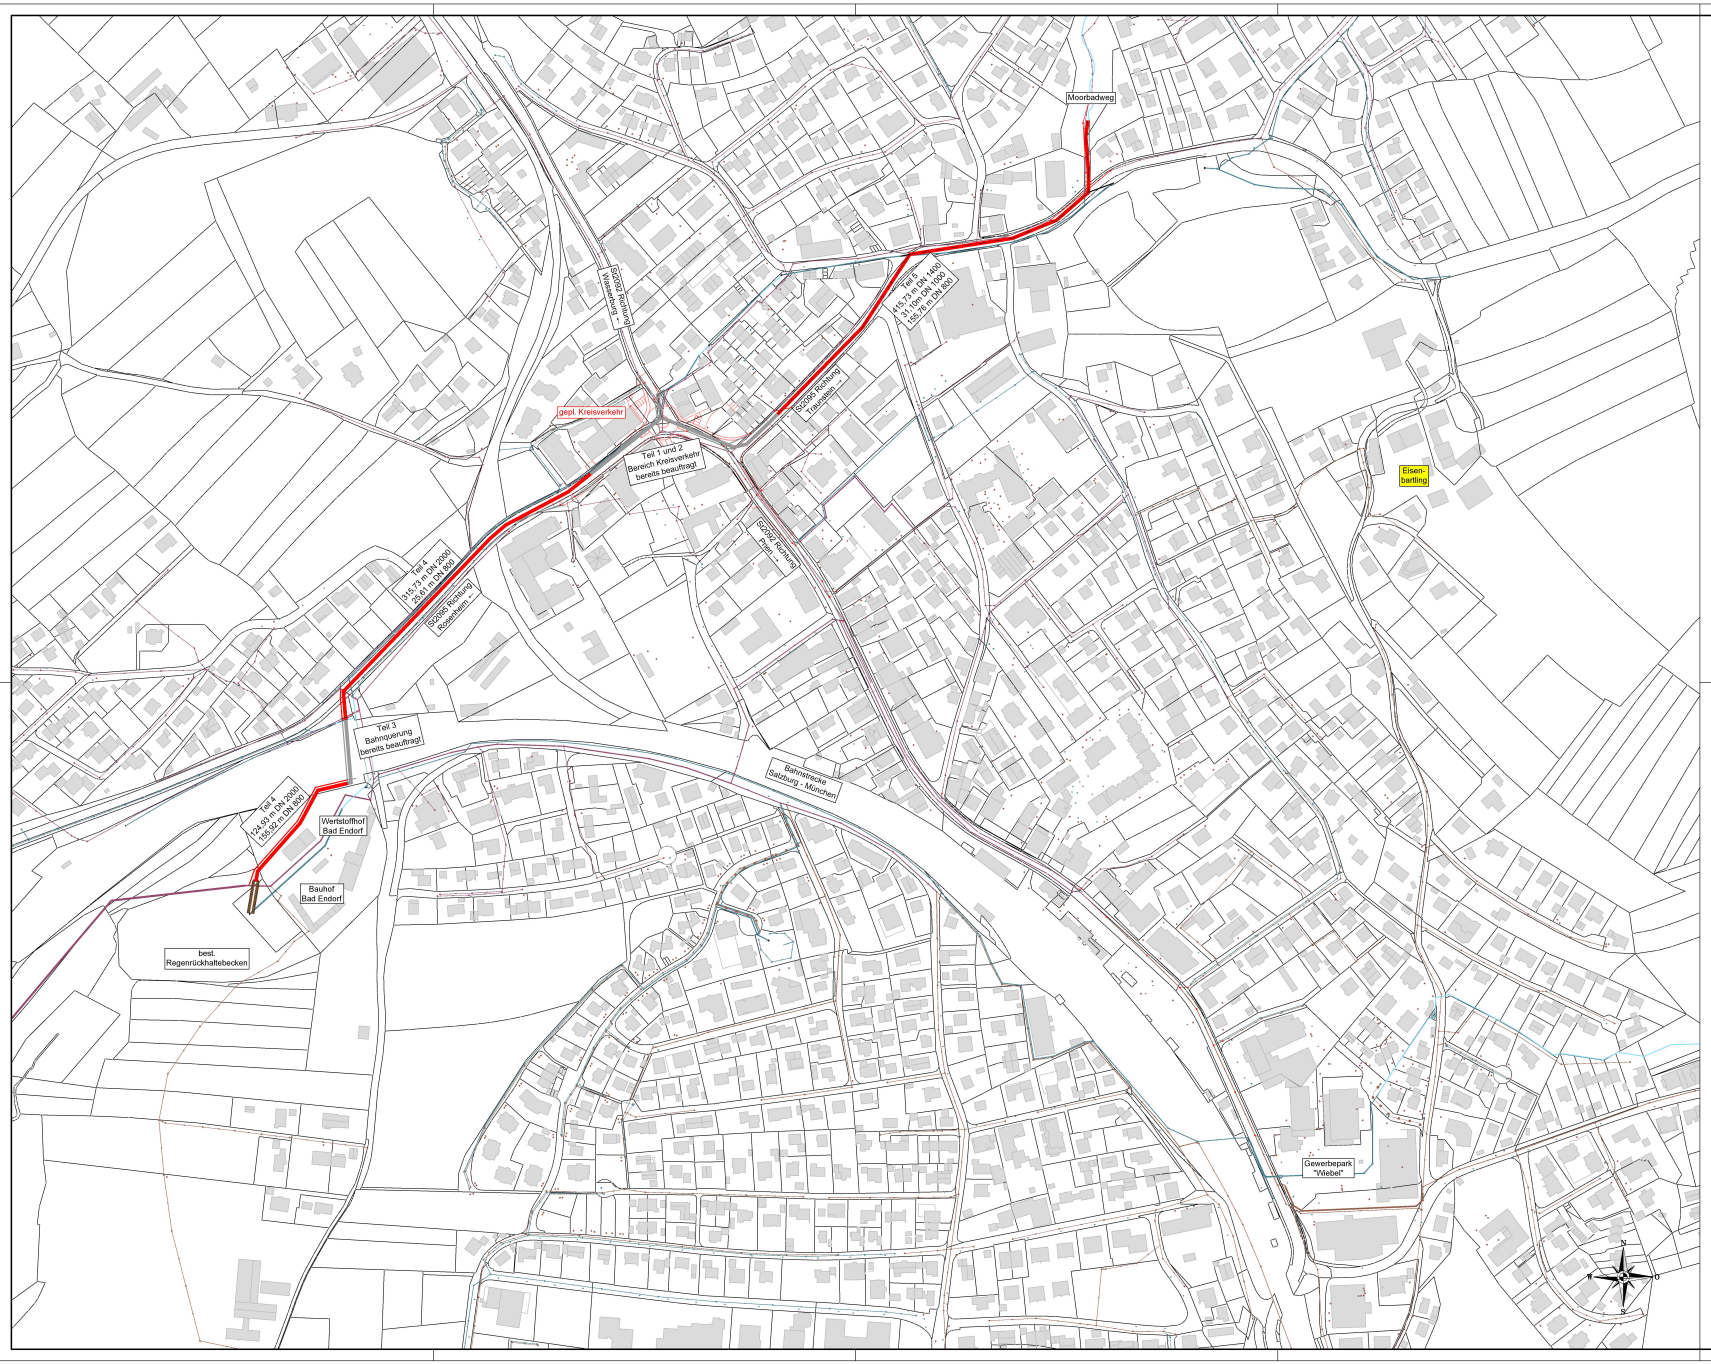

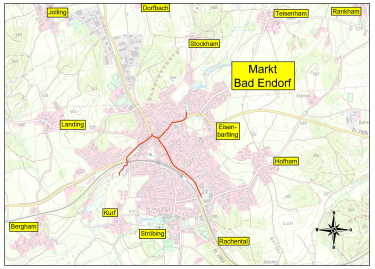

Übersichtskarte, Maßstab = 1:25.000

Fertigung: .....

Der Bauherr: .....

3. Änderung	-	-
2. Änderung	-	-
1. Änderung	-	-

Bauherr:
Markt Bad Endorf
Landkreis Rosenheim

Bauvorhaben:
Hochwasserschutz Bad Endorf
BA I, Teisenhamer Bach

Projekt-Nr.:	Plan-Nr.:	Beilagen-Nr.:
10993	-	-

Maßstab: 1 : 2.000

Bauteil:
Übersichtslageplan

Entworfen:	-
Gezeichnet:	-
Geprüft:	-

Bad Endorf, 02. Dezember 2025

Druck vom: 10.03.2026 Zeit: 14:17 Maße sind vor Ort zu prüfen! 0 5m