
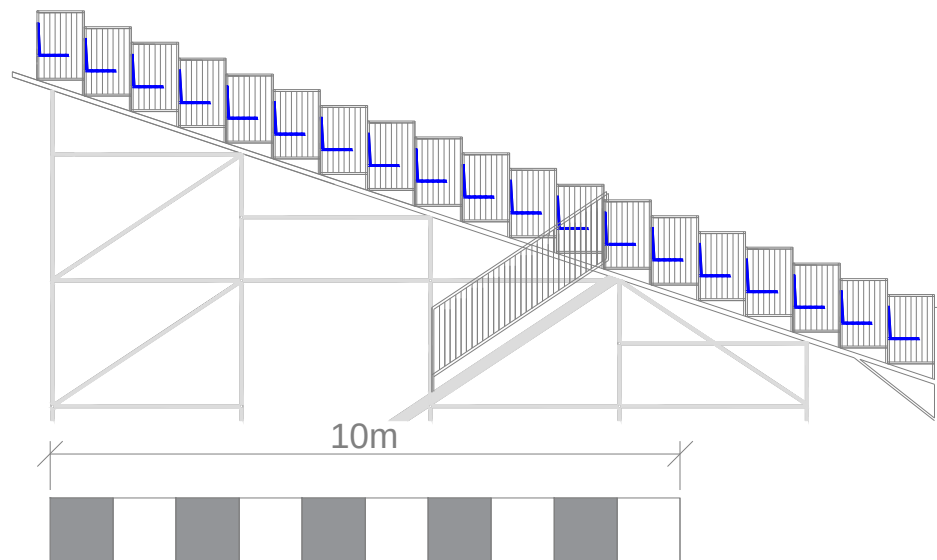


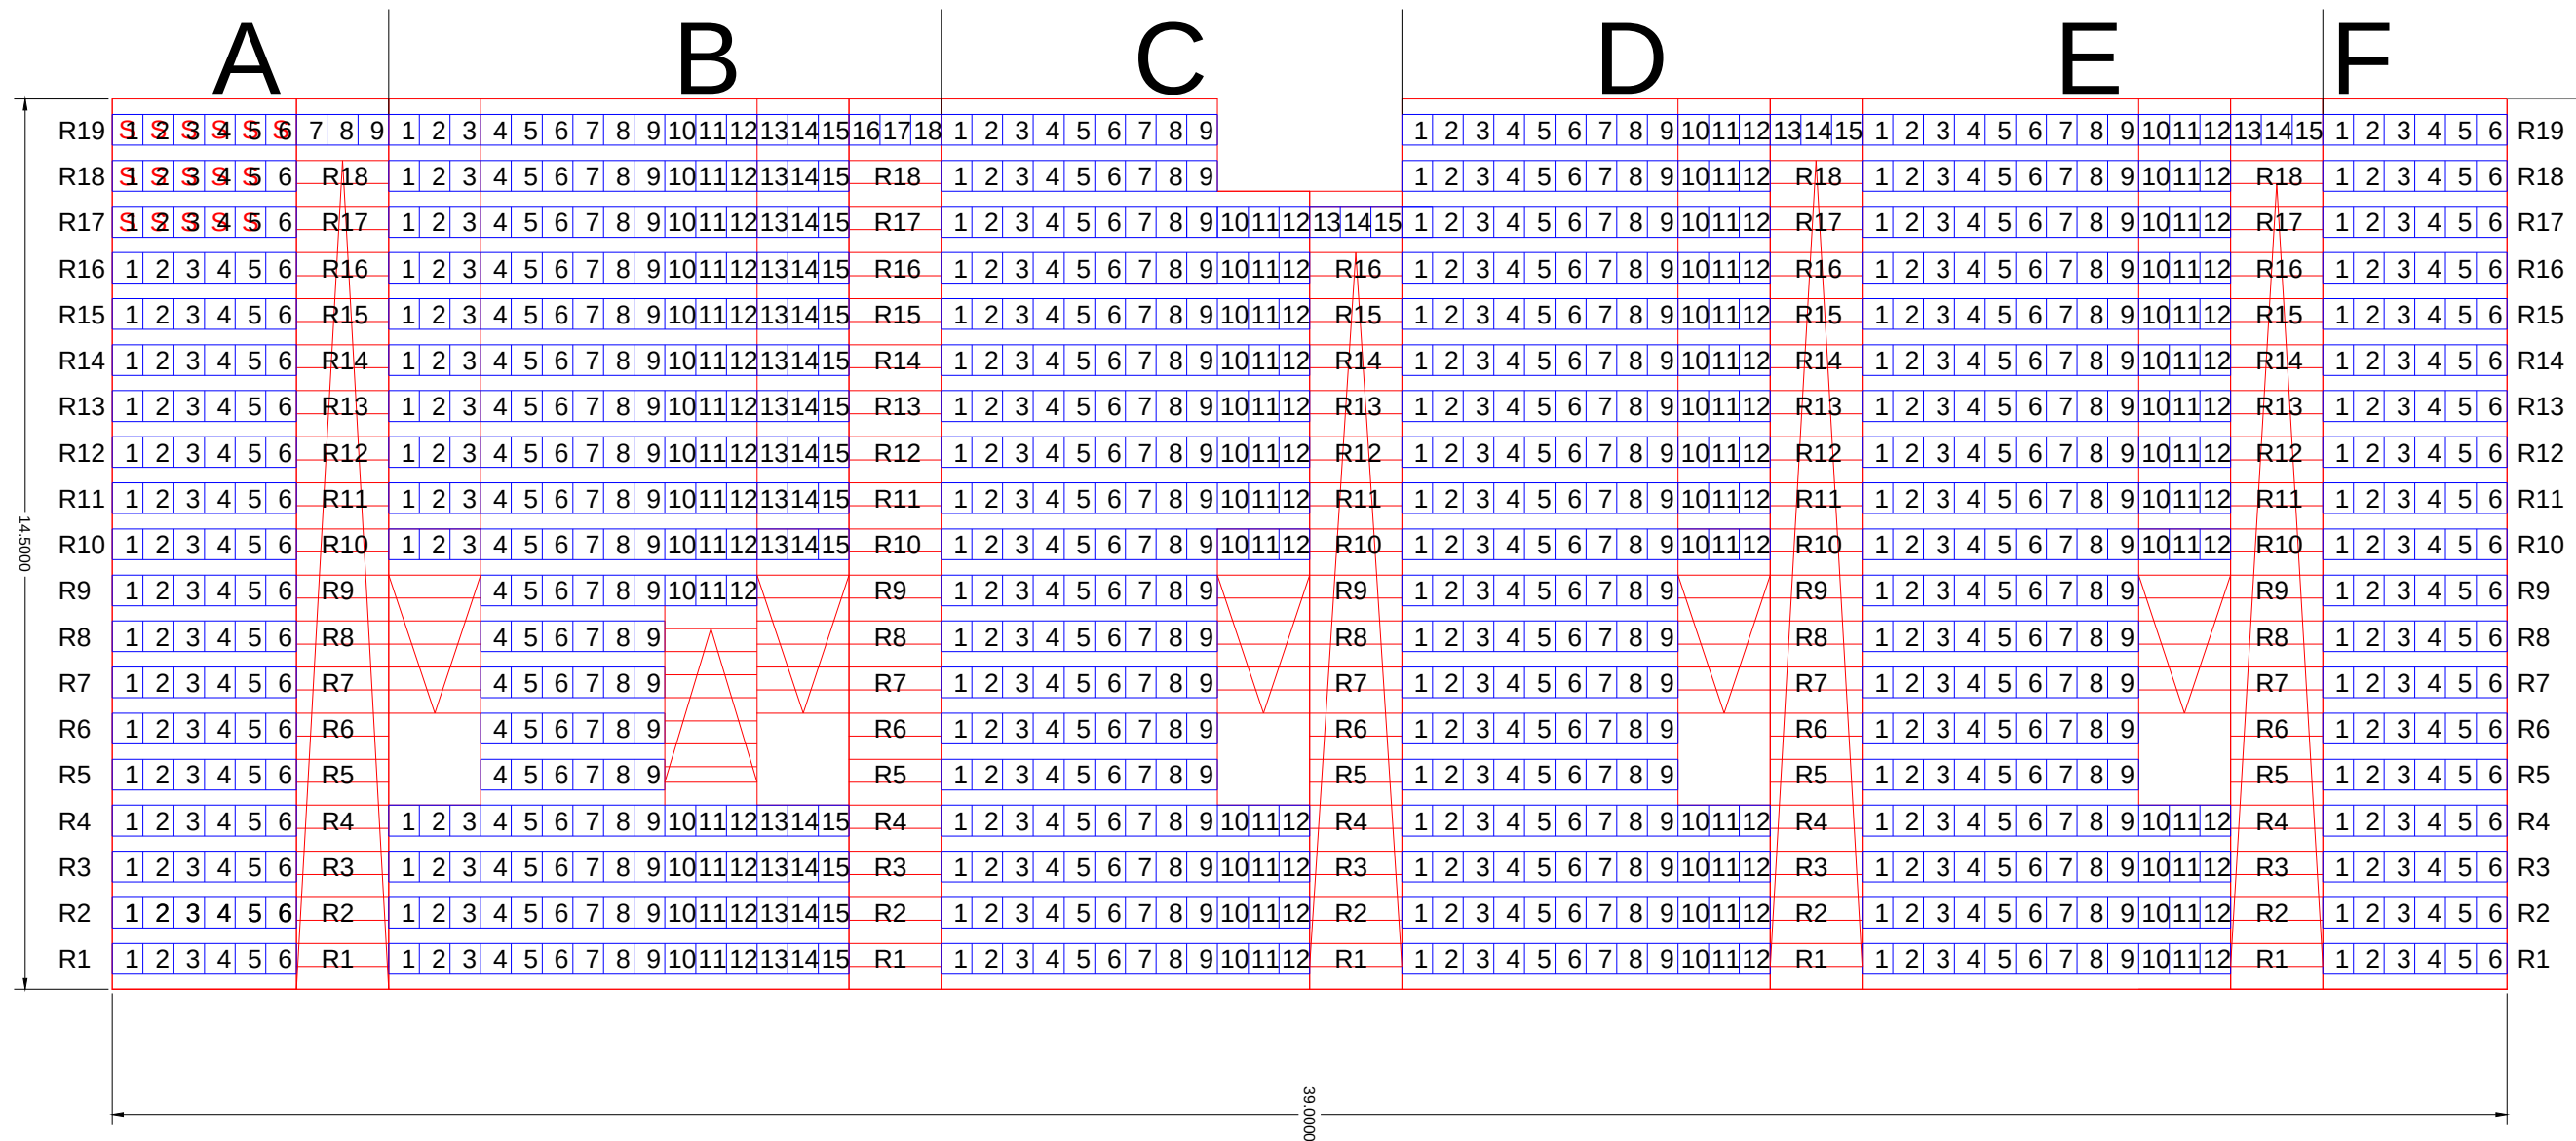

Veranstaltung Tribünenansichten

Die Unterlagen sind vertraulich zu behandeln, urheberrechtlich geschützt und Eigentum der GWG mbH.
Die Vervielfältigung und Weitergabe ist lediglich mit Genehmigung der GWG mbH erlaubt, andernfalls unzulässig und strafbar.
Alle Maße sind eigenverantwortlich am Bau zu nehmen und im Plan zu überprüfen.

Veranstaltungsdatum	Veranstaltungsort LOKHALLE Göttingen Bahnhofsallee 1 37081 Göttingen	Veranstalter	Erstelldatum 08.07.2026 Ersteller A. Kropf	Änderungsdatum Bearbeiter	Maßstab 1:120 Planinhalt Sporttribüne Süd 1.119 PAX	Industrielocation GÖTTINGEN + + +
---------------------	---	--------------	---	----------------------------------	--	--

LOKHALLE