
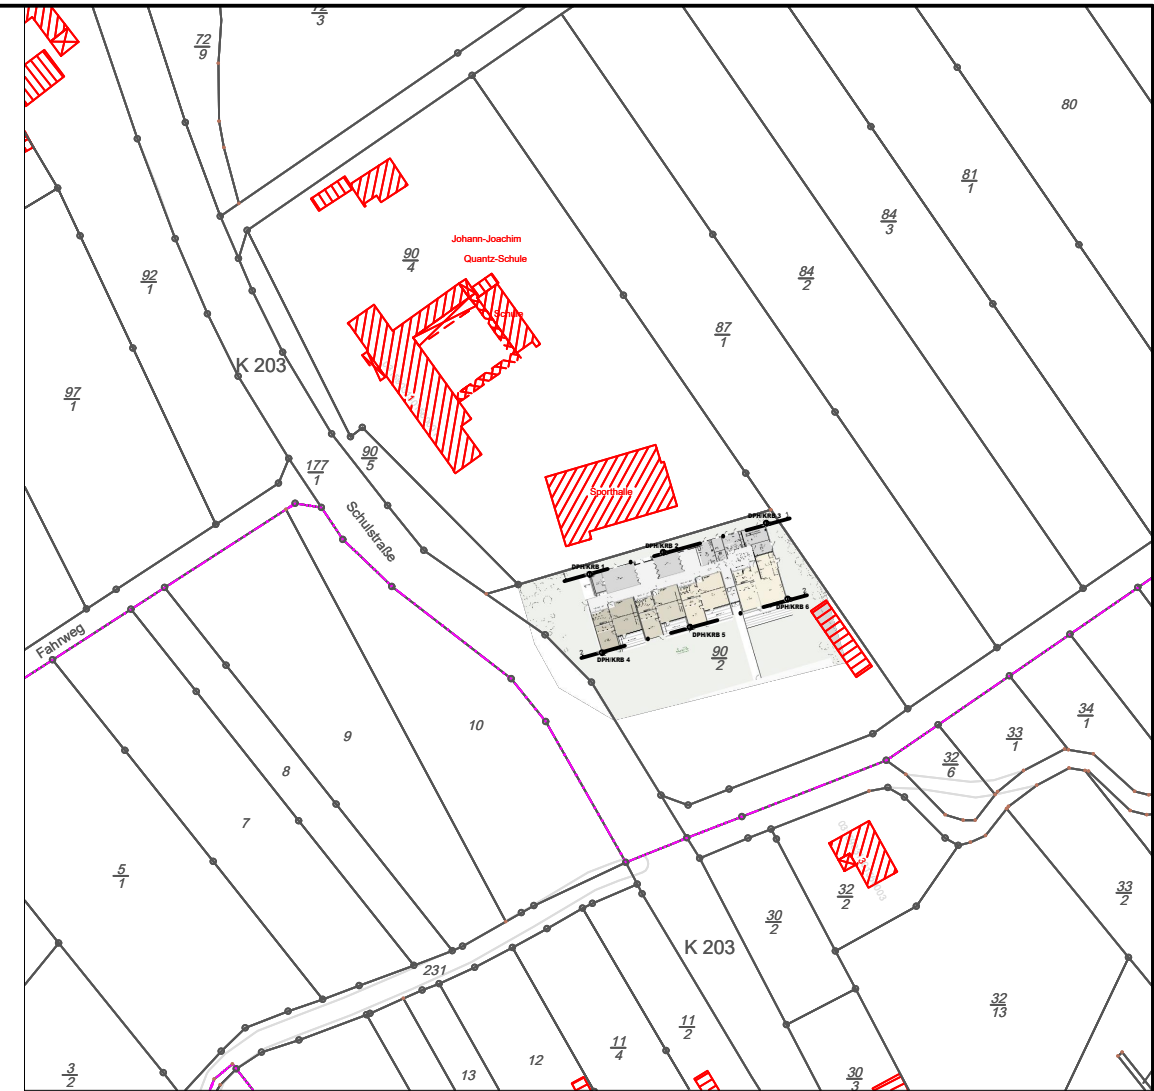


M:\Projekte\A14 GA 26\GÖ-001-26 Scheden Neubau Kindergarten\05. Pläne\2023-03-25 Lageplan + Schnitte.dwg

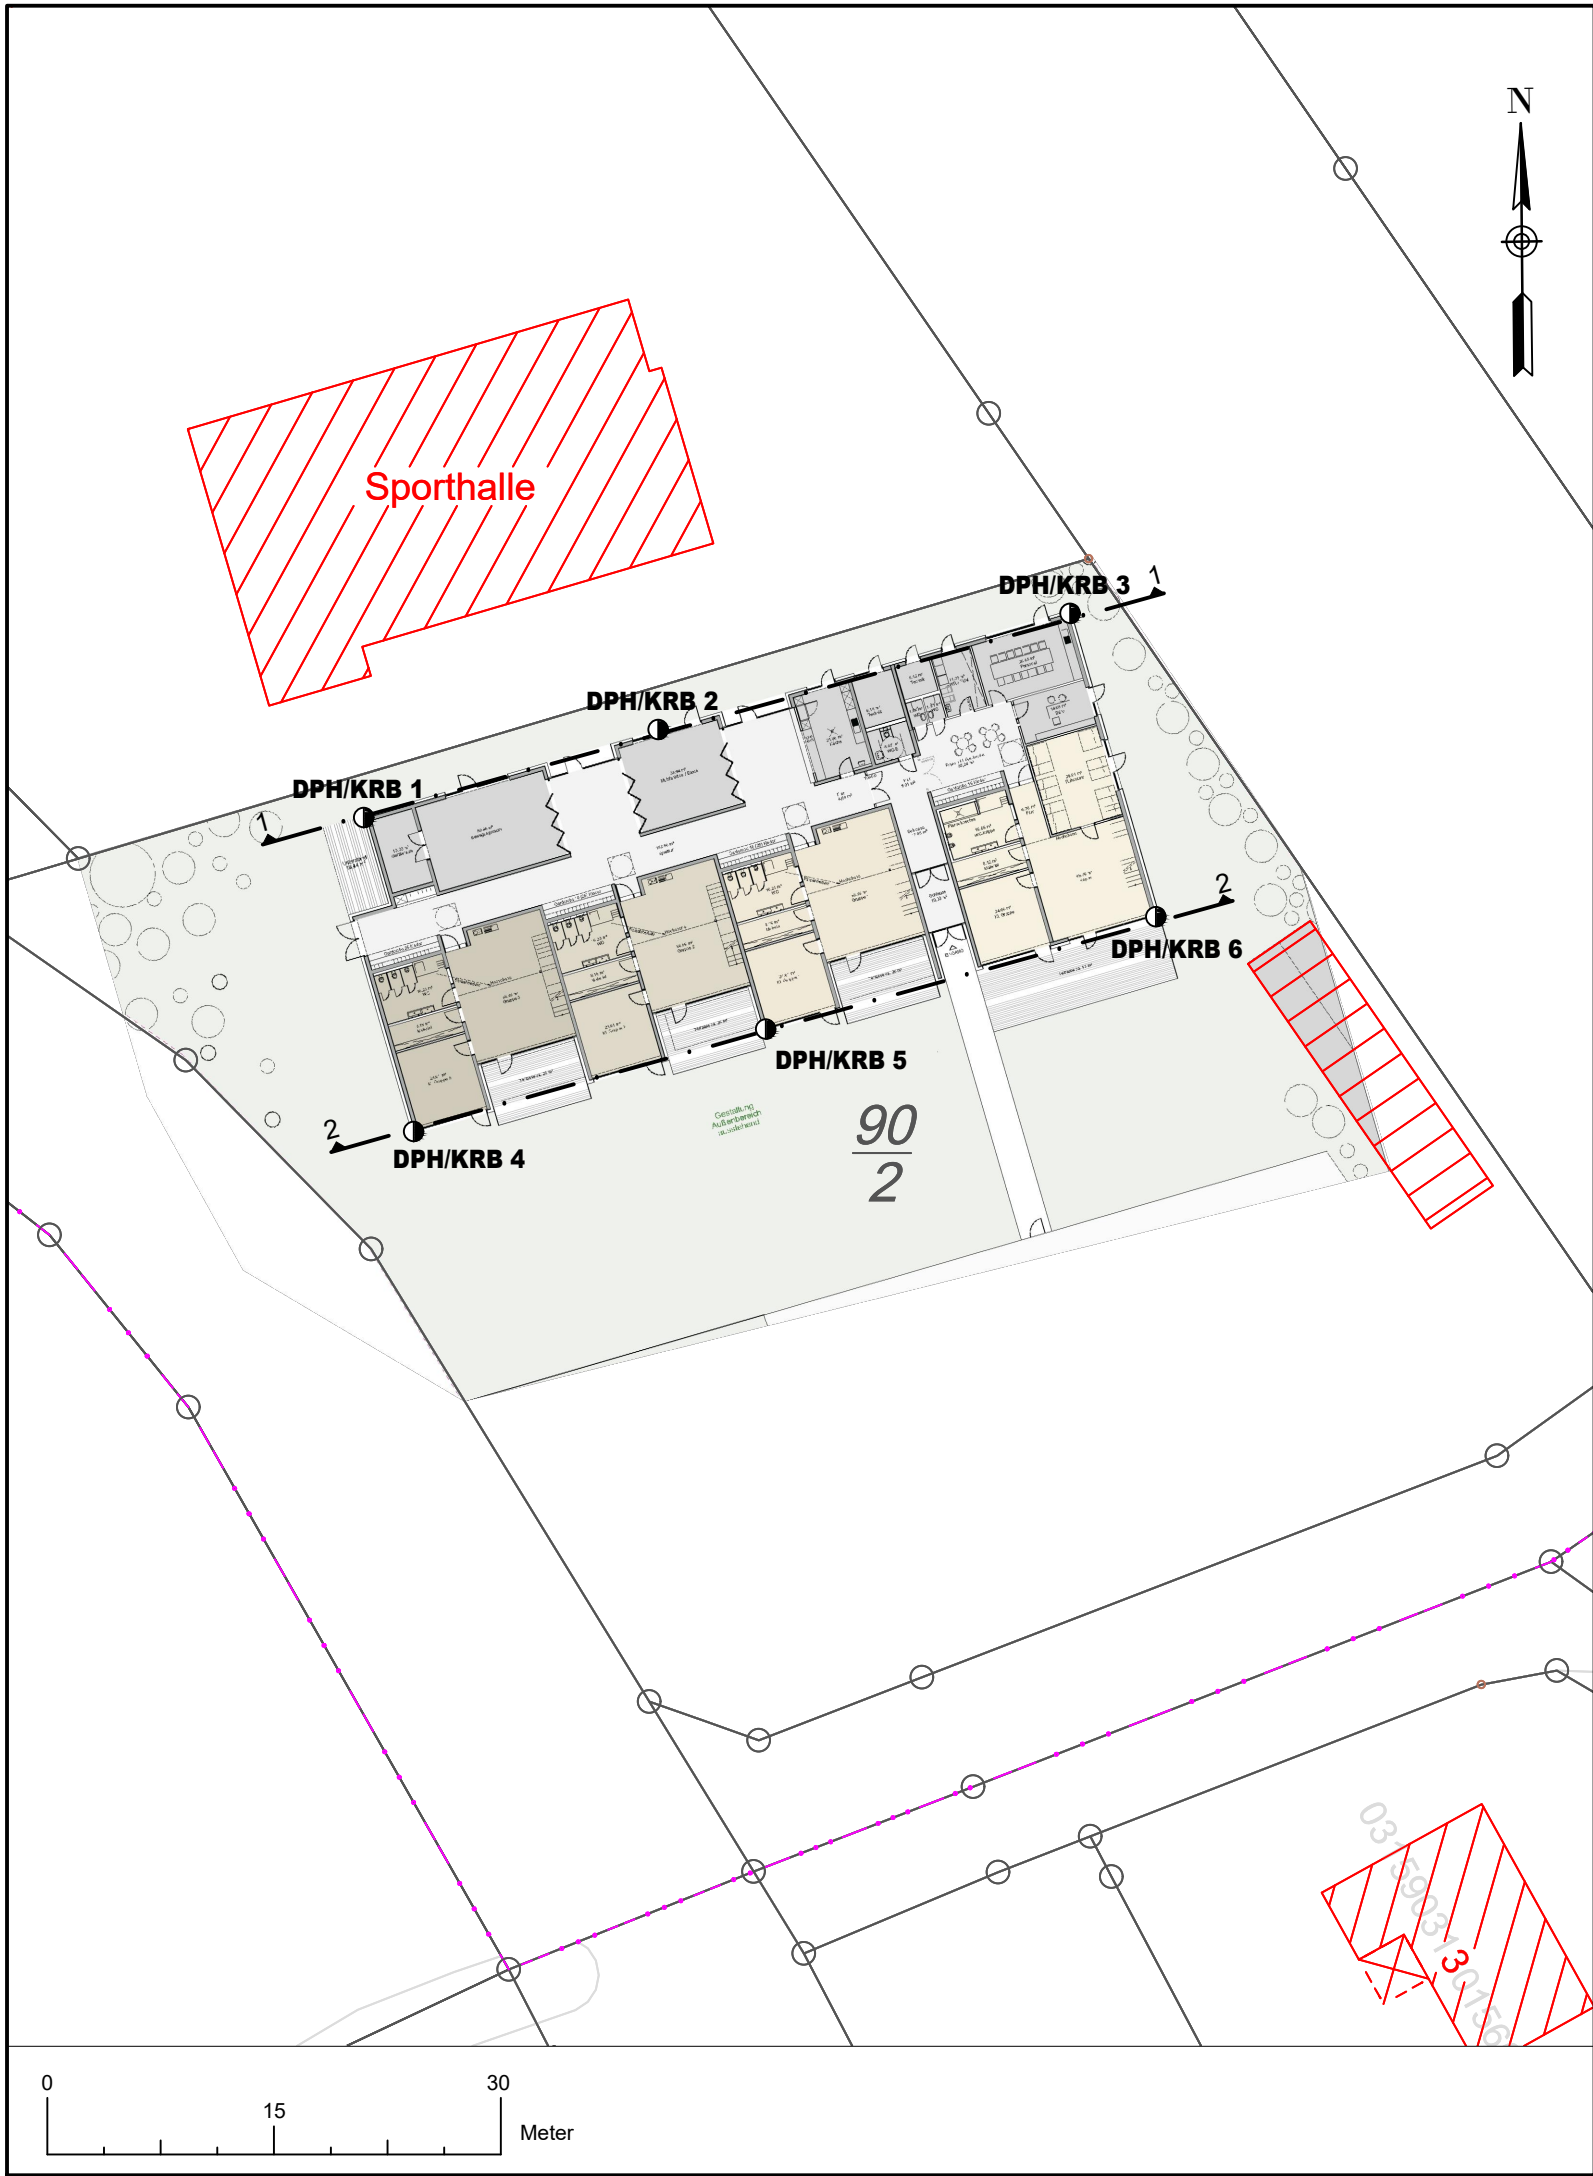

Legende:

- KRB - Kleinrammbohrung
● DPH - Schwere Rammsondierung

Geotechnik Göttingen Dr. Witten GmbH Beratende Ingenieure

Hans-Böckler-Str. 2, 37079 Göttingen
Tel.: 0551/ 485090, Fax: -486091

Samtgemeinde Dransfeld
Kirchplatz 1 37127 Dransfeld

Projekt-Nr:
001-26

Neubau Kindertagesstätte
Scheden, Am Heiferbach

Anlage-Nr:
1

Lageplan

Maßstab	Höhen-Maßstab	Gezeichnet:	Geprueft:	Gutachter:	Datum
1: 500	-	aHe/PP	-	Witten	25.03.2026