



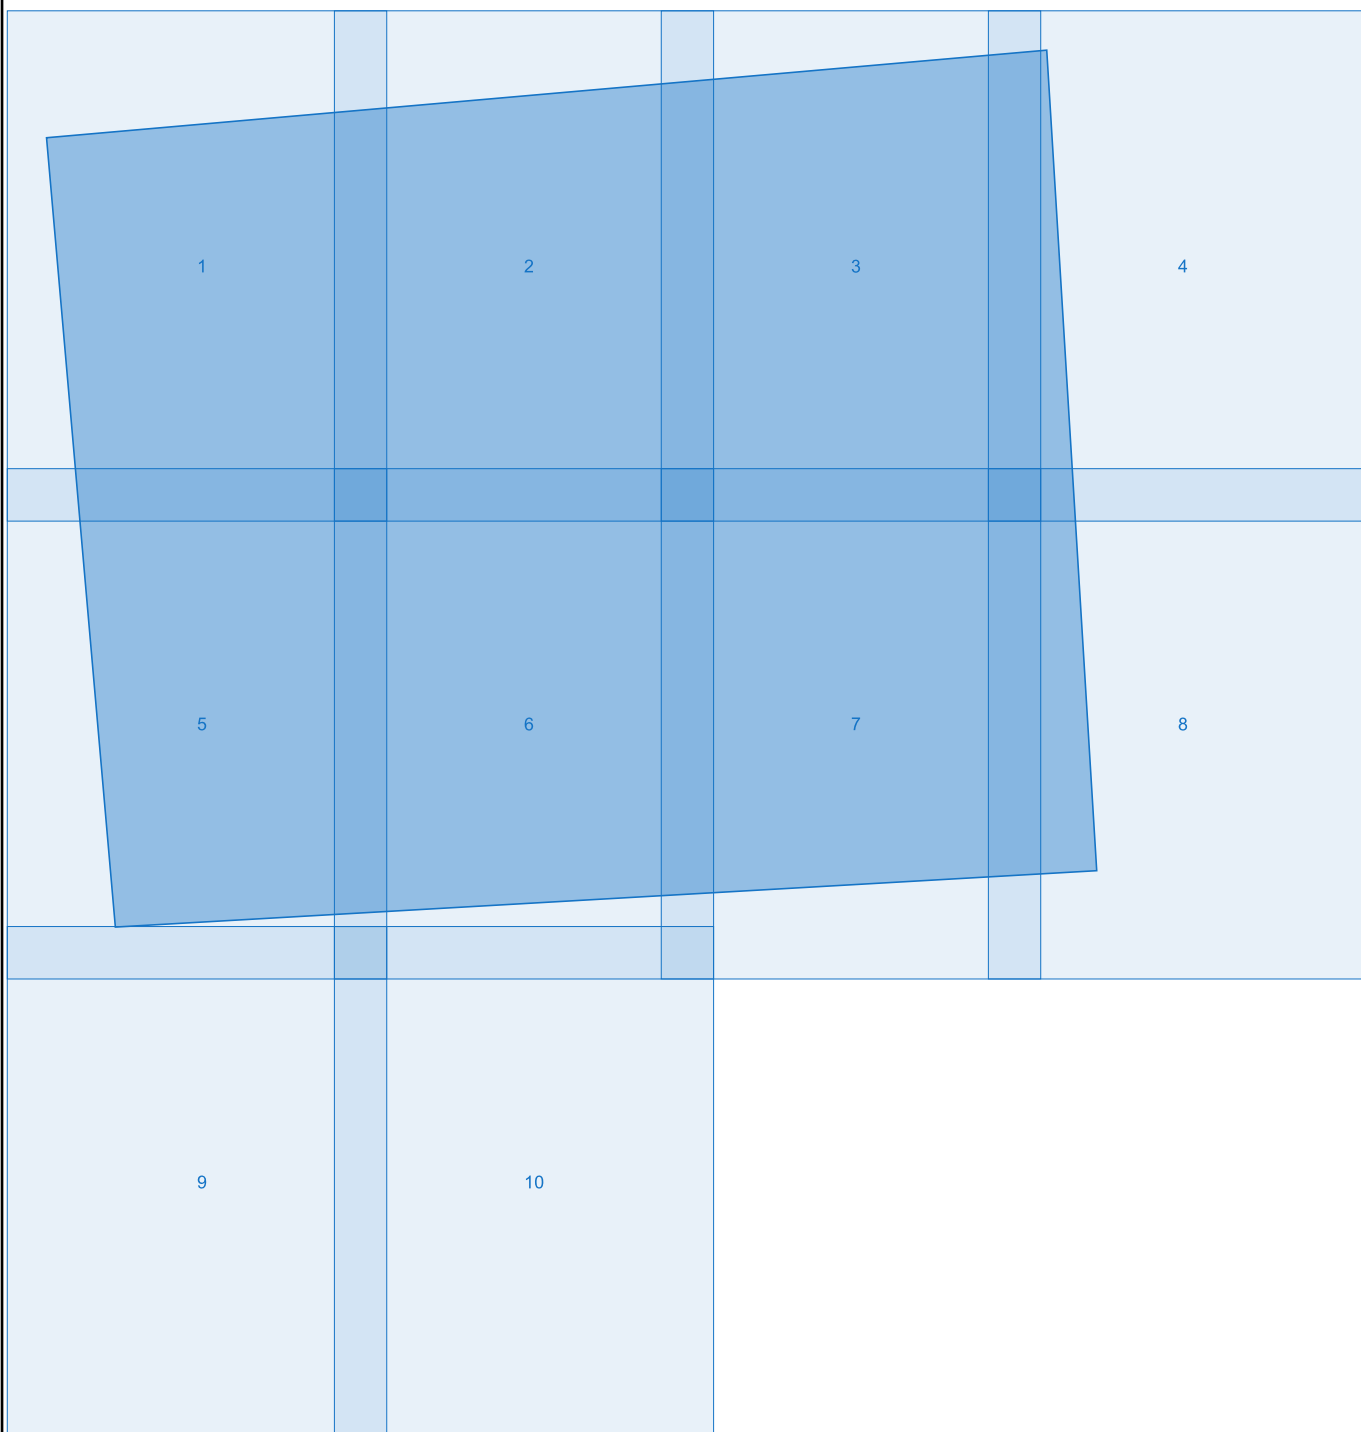

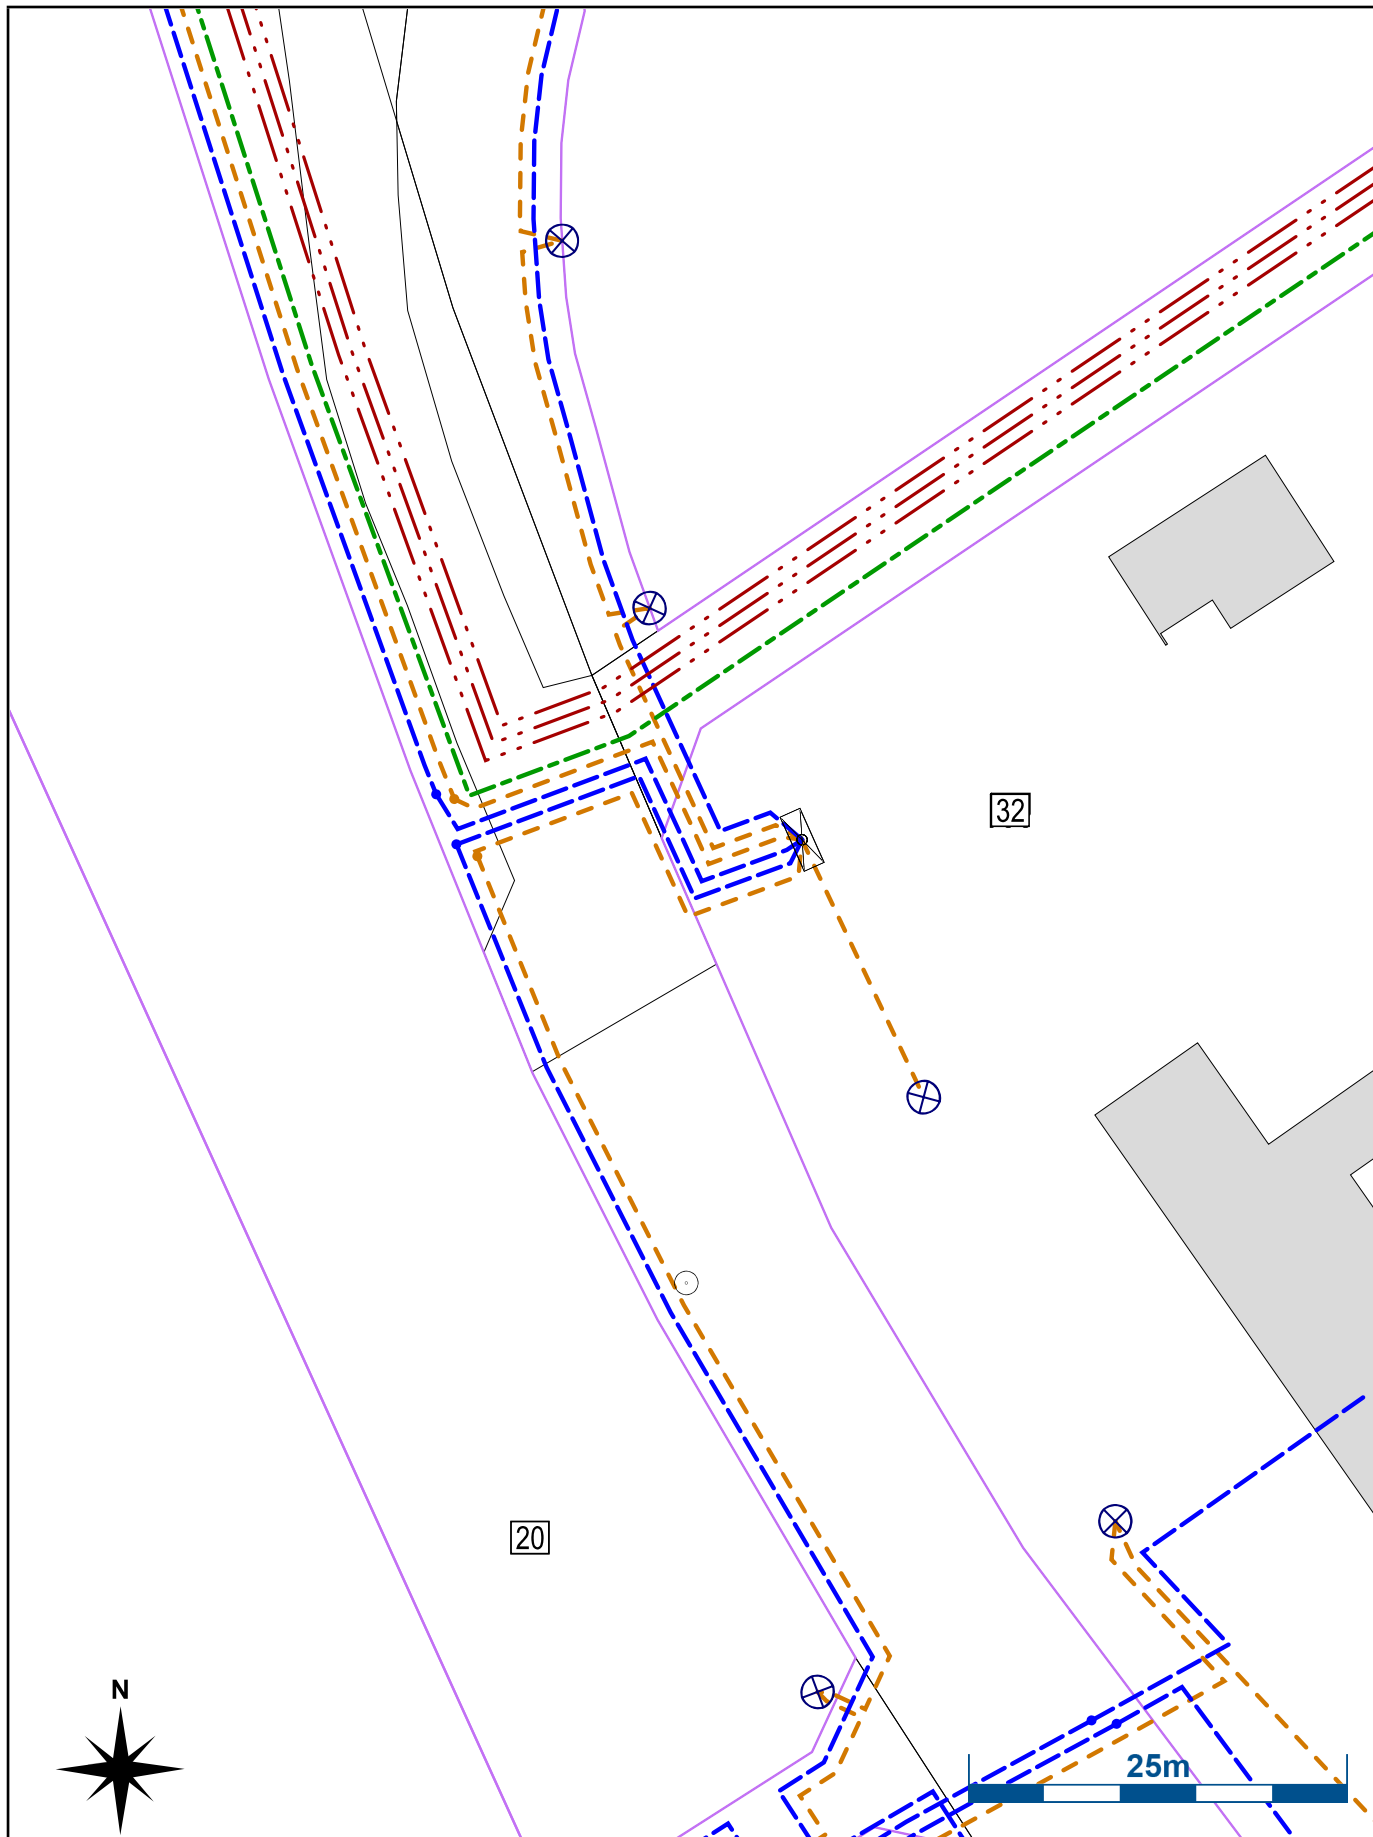

EAM Netz

Ein Unternehmen der  Gruppe

Entstörungsdienst

0800 - 34 101 34

Leitungsauskunft Strom

Ohne Gewähr für Maßstab, Lesbarkeit, Lage und Überdeckung der Anlagen. Der Plan enthält nur die ungefähre Lage der Kabel. Soweit keine Maße vorhanden sind, wird Ihnen durch unser RegioTeam die genaue Kabellage örtlich angegeben. Die Hinweise des Merkblattes 'Schutz von Versorgungsanlagen der EAM Netz' sind zu beachten. Dieser Plan stellt nur die am Ausgabetag aktuelle Situation dar.


Pläne ohne Inhalt sind nur mit dem Text "**LEERAUSKUNFT**" gültig.

Vorgangsnummer: 26-00860-EAM_Netz

Ort: Scheden
Ortsteil: Scheden
Straße: Schulstraße 1

Maßstab: 1:500 Originalformat: A4

Datum: 21.01.2026 Plan-Nr.: 1 von 10

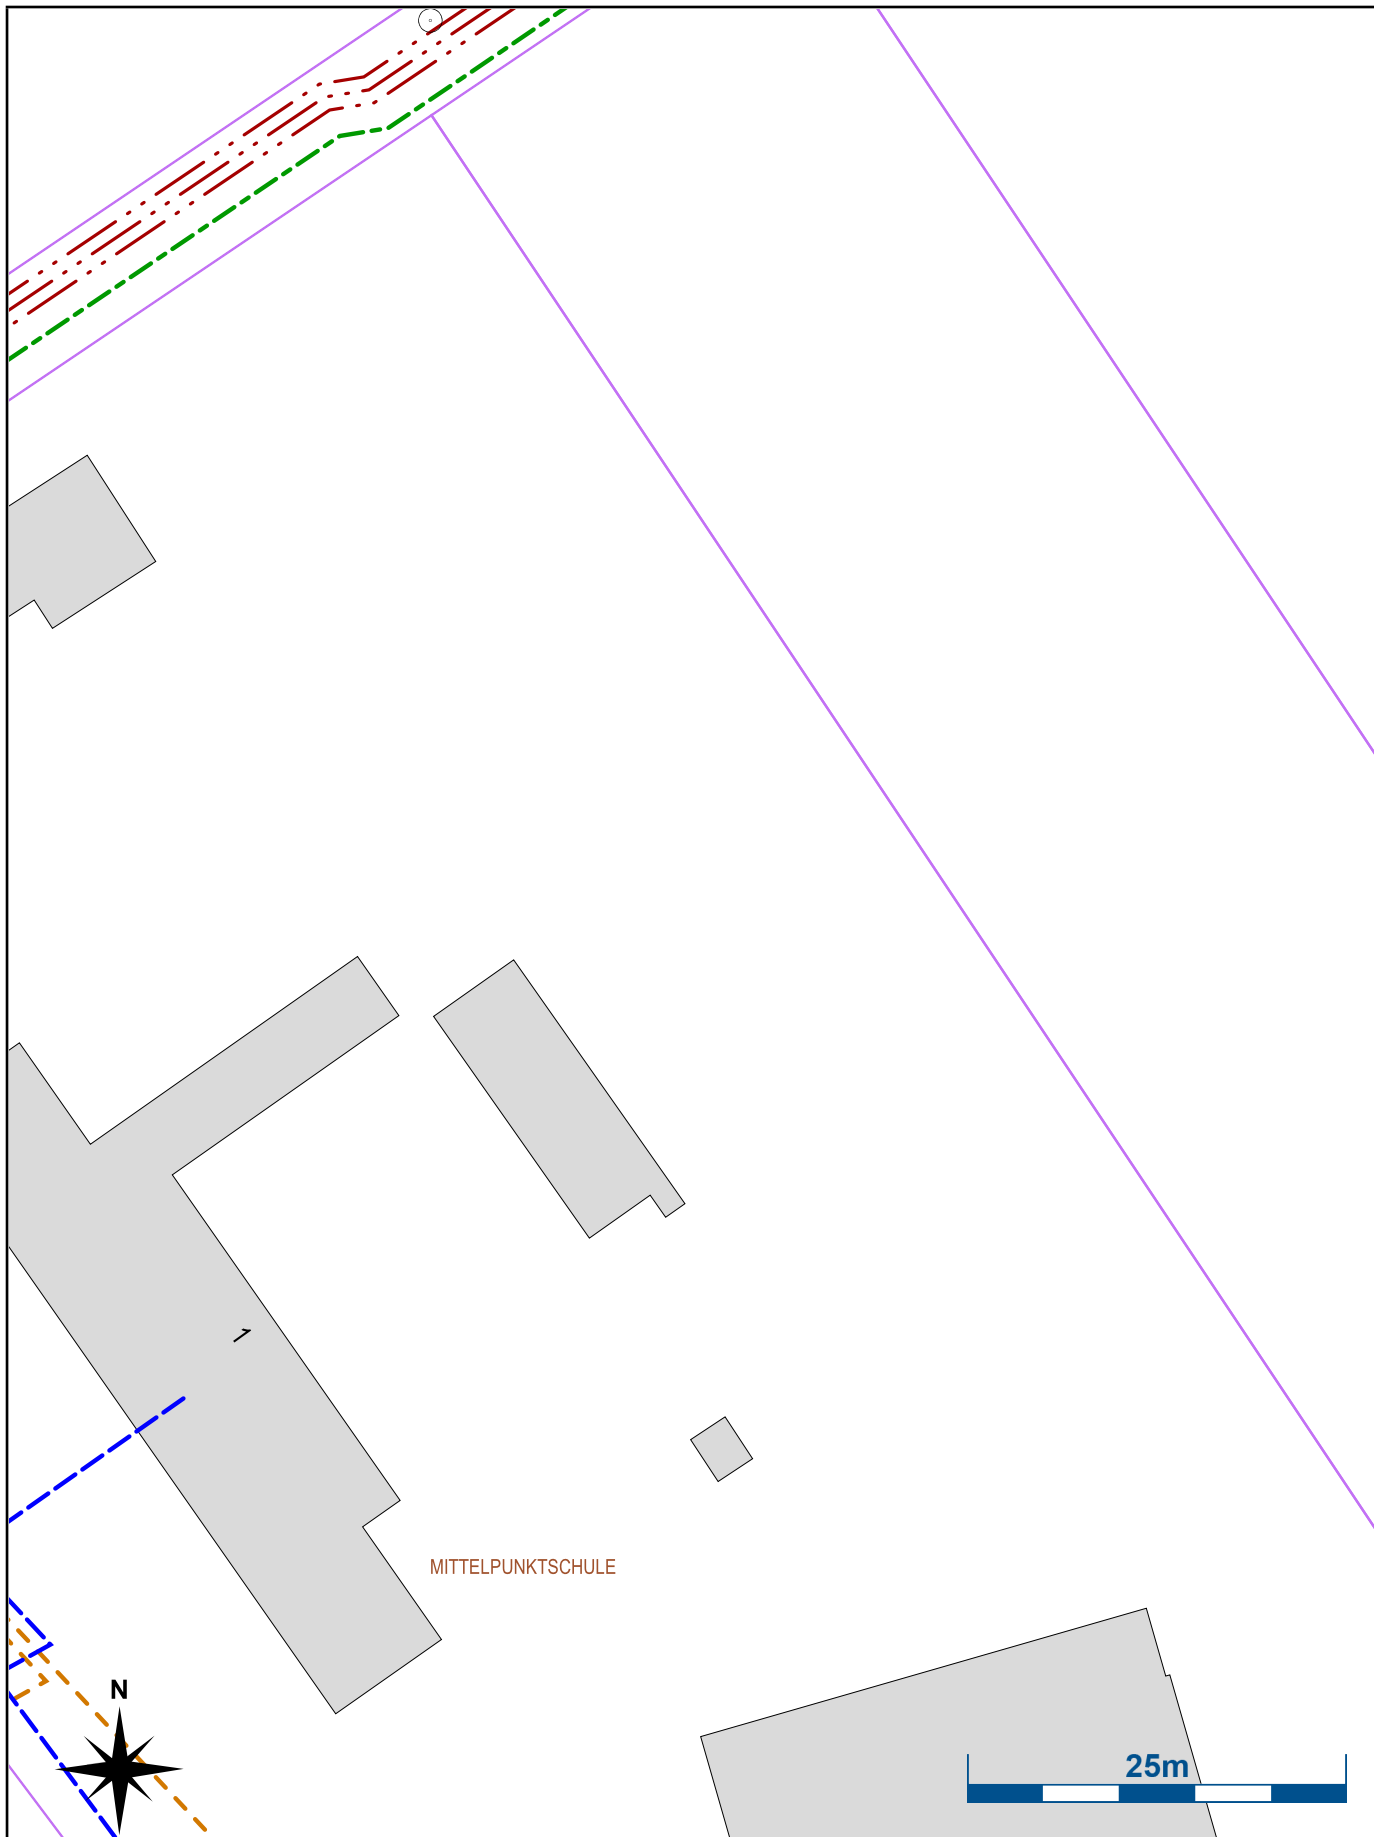

EAM Netz

Ein Unternehmen der  Gruppe

Entstörungsdienst

0800 - 34 101 34

Leitungsauskunft Strom

Ohne Gewähr für Maßstab, Lesbarkeit, Lage und Überdeckung der Anlagen. Der Plan enthält nur die ungefähre Lage der Kabel. Soweit keine Maße vorhanden sind, wird Ihnen durch unser RegioTeam die genaue Kabellage örtlich angegeben. Die Hinweise des Merkblattes 'Schutz von Versorgungsanlagen der EAM Netz' sind zu beachten. Dieser Plan stellt nur die am Ausgabetag aktuelle Situation dar.

Pläne ohne Inhalt sind nur mit dem Text "**LEERAUSKUNFT**" gültig.


Vorgangsnummer: 26-00860-EAM_Netz

Ort: Scheden
Ortsteil: Scheden
Straße: Schulstraße 1

Maßstab: 1:500 Originalformat: A4

Datum: 21.01.2026 Plan-Nr.: 2 von 10

LEERAUSKUNFT

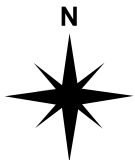

EAM Netz

Ein Unternehmen der  Gruppe

Entstörungsdienst

0800 - 34 101 34

Leitungsauskunft Strom

Ohne Gewähr für Maßstab, Lesbarkeit, Lage und Überdeckung der Anlagen. Der Plan enthält nur die ungefähre Lage der Kabel. Soweit keine Maße vorhanden sind, wird Ihnen durch unser RegioTeam die genaue Kabellage örtlich angegeben. Die Hinweise des Merkblattes 'Schutz von Versorgungsanlagen der EAM Netz' sind zu beachten. Dieser Plan stellt nur die am Ausgabetag aktuelle Situation dar.


Pläne ohne Inhalt sind nur mit dem Text "**LEERAUSKUNFT**" gültig.

Vorgangsnummer: 26-00860-EAM_Netz

Ort: Scheden
Ortsteil: Scheden
Straße: Schulstraße 1

Maßstab: 1:500 Originalformat: A4

Datum: 21.01.2026 Plan-Nr.: 3 von 10

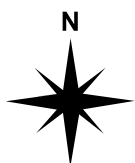

EAM Netz

Ein Unternehmen der  Gruppe

Entstörungsdienst

0800 - 34 101 34

Leitungsauskunft Strom


Ohne Gewähr für Maßstab, Lesbarkeit, Lage und Überdeckung der Anlagen. Der Plan enthält nur die ungefähre Lage der Kabel. Soweit keine Maße vorhanden sind, wird Ihnen durch unser RegioTeam die genaue Kabellage örtlich angegeben. Die Hinweise des Merkblattes 'Schutz von Versorgungsanlagen der EAM Netz' sind zu beachten. Dieser Plan stellt nur die am Ausgabetag aktuelle Situation dar.

Pläne ohne Inhalt sind nur mit dem Text "**LEERAUSKUNFT**" gültig.

Vorgangsnummer: 26-00860-EAM_Netz

Ort: Scheden
Ortsteil: Scheden
Straße: Schulstraße 1

Maßstab: 1:500 Originalformat: A4
Datum: 21.01.2026 Plan-Nr.: 4 von 10

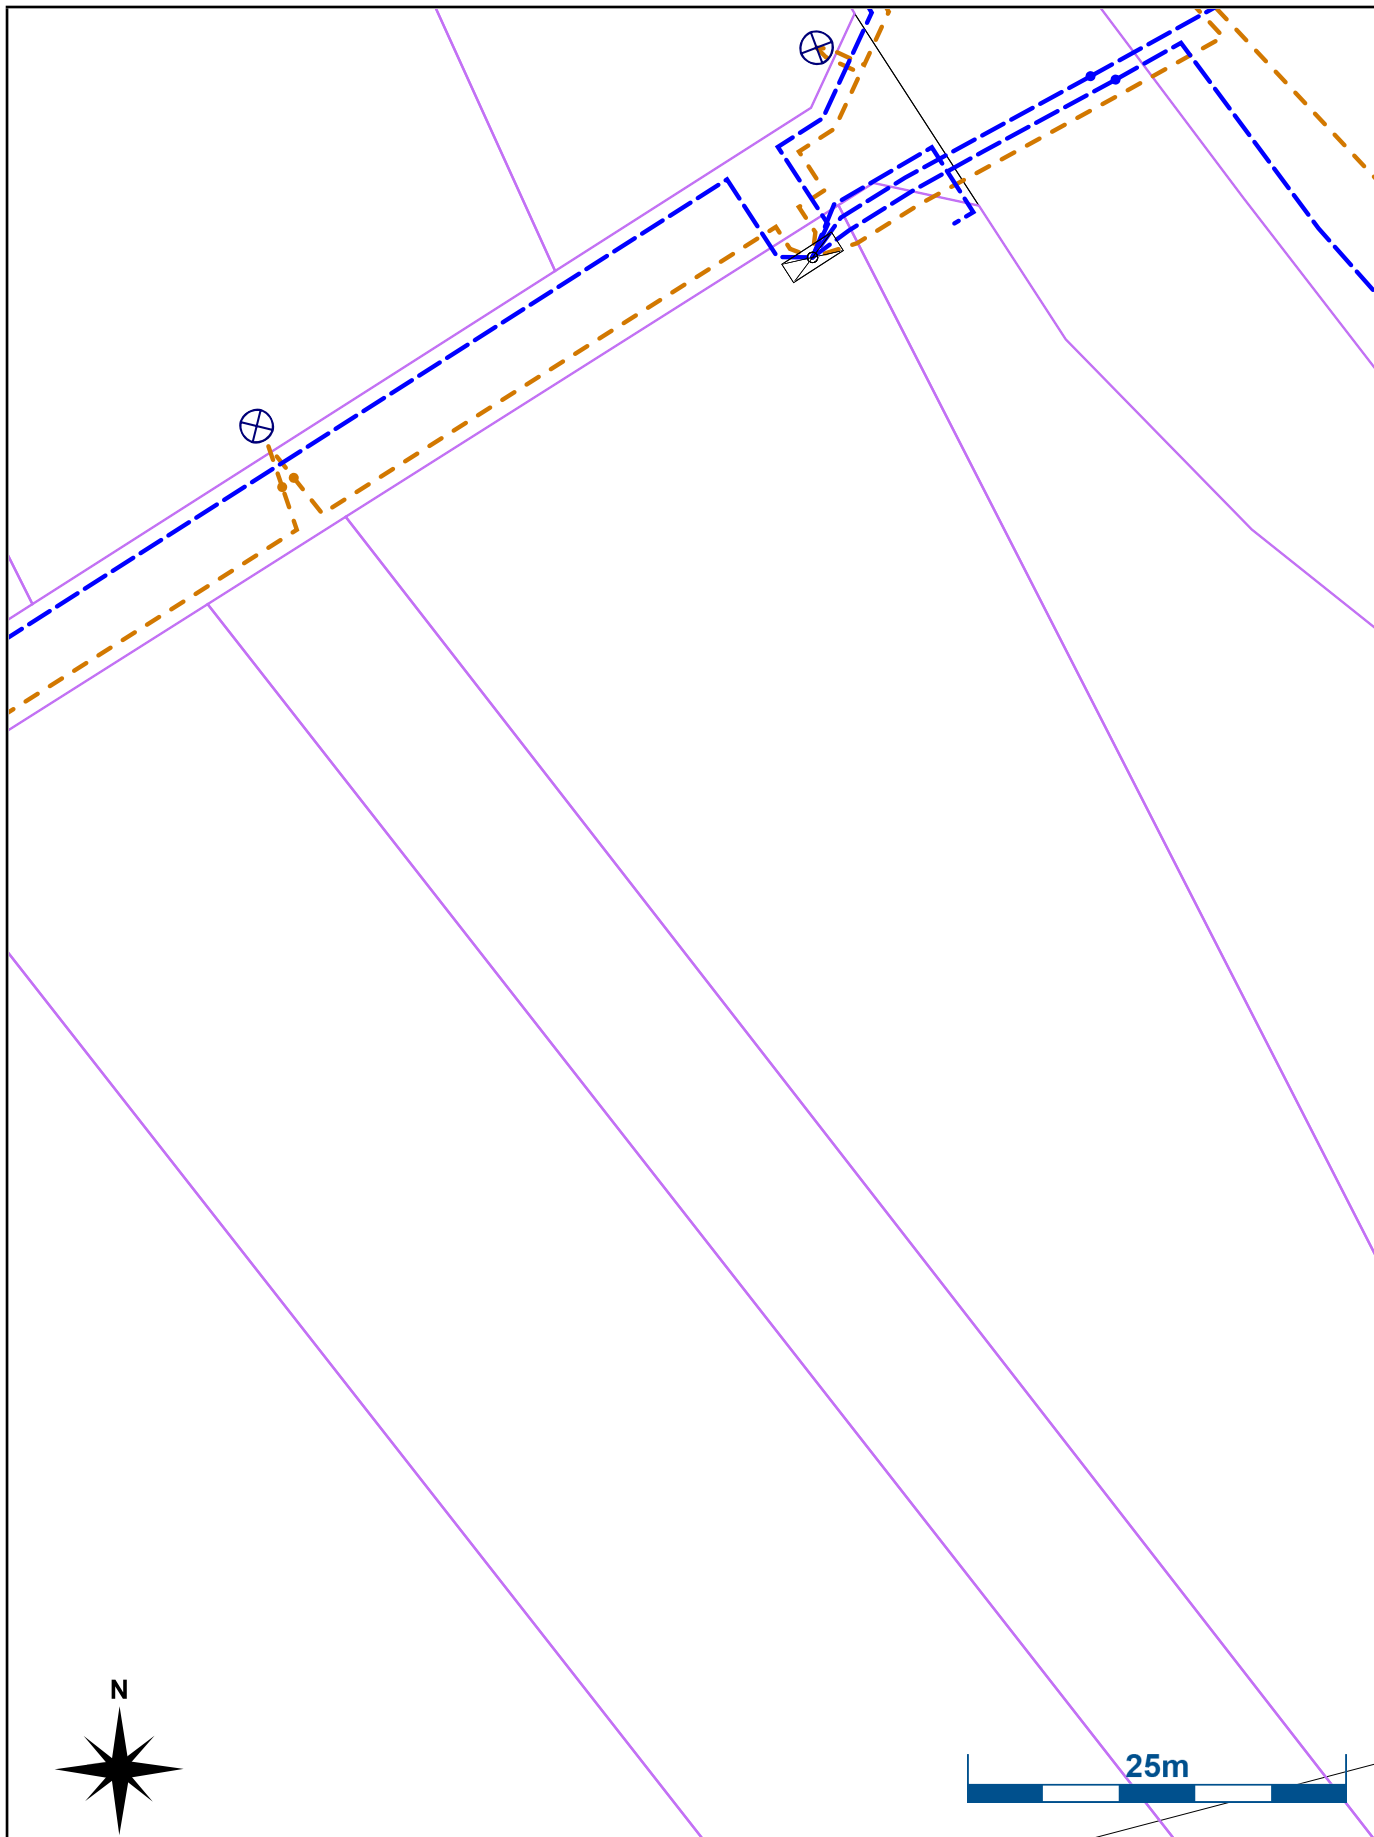

EAM Netz

Ein Unternehmen der  Gruppe

Entstörungsdienst

0800 - 34 101 34

Leitungsauskunft Strom

Ohne Gewähr für Maßstab, Lesbarkeit, Lage und Überdeckung der Anlagen. Der Plan enthält nur die ungefähre Lage der Kabel. Soweit keine Maße vorhanden sind, wird Ihnen durch unser RegioTeam die genaue Kabellage örtlich angegeben. Die Hinweise des Merkblattes 'Schutz von Versorgungsanlagen der EAM Netz' sind zu beachten. Dieser Plan stellt nur die am Ausgabetag aktuelle Situation dar.

Pläne ohne Inhalt sind nur mit dem Text "**LEERAUSKUNFT**" gültig.

Vorgangsnummer: 26-00860-EAM_Netz

Ort: Scheden
Ortsteil: Scheden
Straße: Schulstraße 1

Maßstab: 1:500 Originalformat: A4

Datum: 21.01.2026 Plan-Nr.: 5 von 10



EAM Netz

Ein Unternehmen der  Gruppe

Entstörungsdienst

0800 - 34 101 34

Leitungsauskunft Strom

Ohne Gewähr für Maßstab, Lesbarkeit, Lage und Überdeckung der Anlagen. Der Plan enthält nur die ungefähre Lage der Kabel. Soweit keine Maße vorhanden sind, wird Ihnen durch unser RegioTeam die genaue Kabellage örtlich angegeben. Die Hinweise des Merkblattes 'Schutz von Versorgungsanlagen der EAM Netz' sind zu beachten. Dieser Plan stellt nur die am Ausgabetag aktuelle Situation dar.


Pläne ohne Inhalt sind nur mit dem Text "**LEERAUSKUNFT**" gültig.

Vorgangsnummer: 26-00860-EAM_Netz

Ort: Scheden
Ortsteil: Scheden
Straße: Schulstraße 1

Maßstab: 1:500 Originalformat: A4

Datum: 21.01.2026 Plan-Nr.: 6 von 10

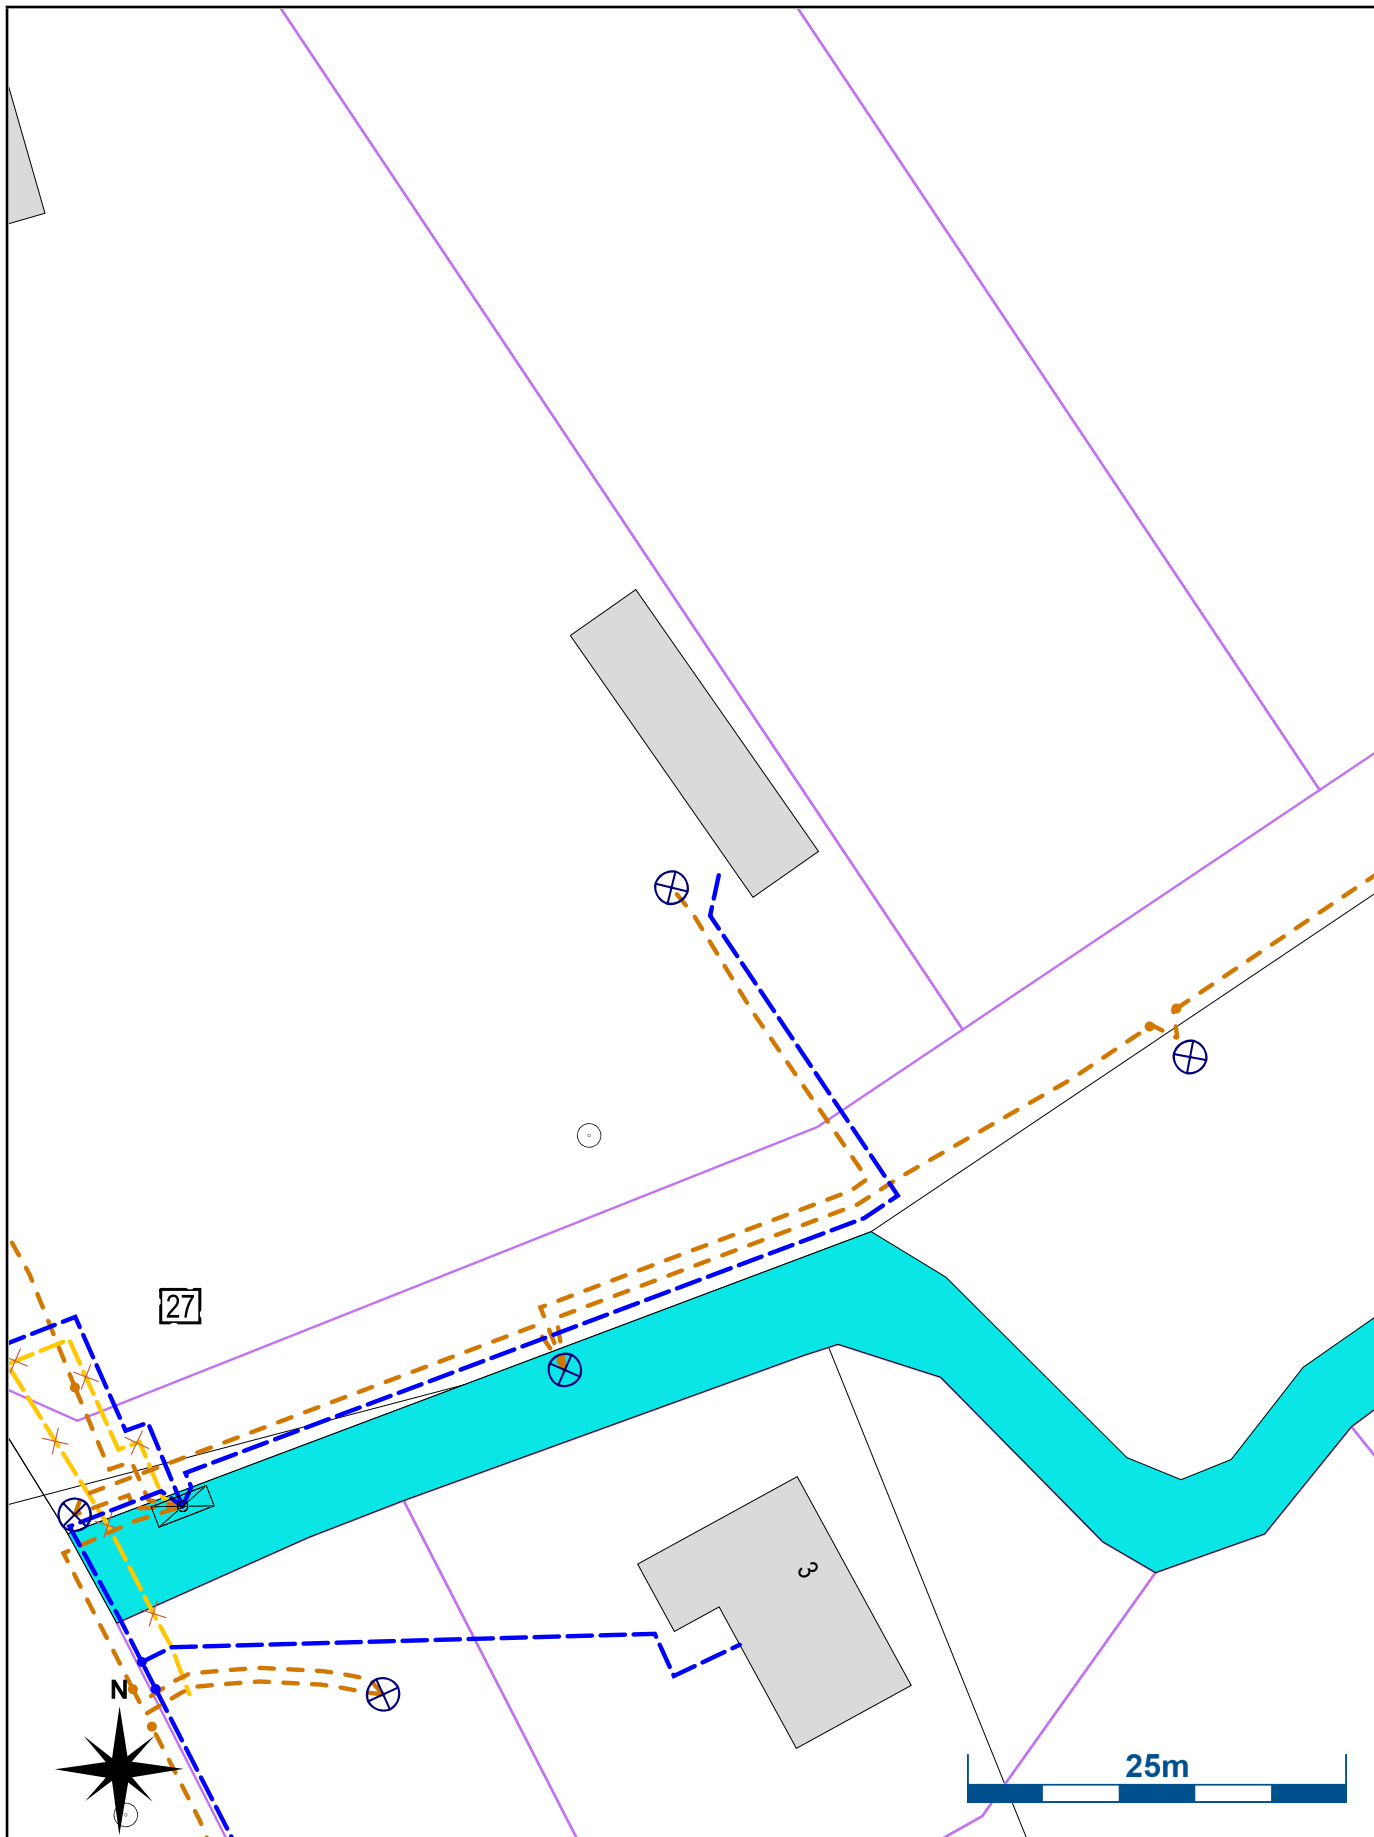

EAM Netz

Ein Unternehmen der  Gruppe

Entstörungsdienst

0800 - 34 101 34

Leitungsauskunft Strom

Ohne Gewähr für Maßstab, Lesbarkeit, Lage und Überdeckung der Anlagen. Der Plan enthält nur die ungefähre Lage der Kabel. Soweit keine Maße vorhanden sind, wird Ihnen durch unser RegioTeam die genaue Kabellage örtlich angegeben. Die Hinweise des Merkblattes 'Schutz von Versorgungsanlagen der EAM Netz' sind zu beachten. Dieser Plan stellt nur die am Ausgabetag aktuelle Situation dar.


Pläne ohne Inhalt sind nur mit dem Text "**LEERAUSKUNFT**" gültig.

Vorgangsnummer: 26-00860-EAM_Netz

Ort: Scheden
Ortsteil: Scheden
Straße: Schulstraße 1

Maßstab: 1:500 Originalformat: A4

Datum: 21.01.2026 Plan-Nr.: 7 von 10

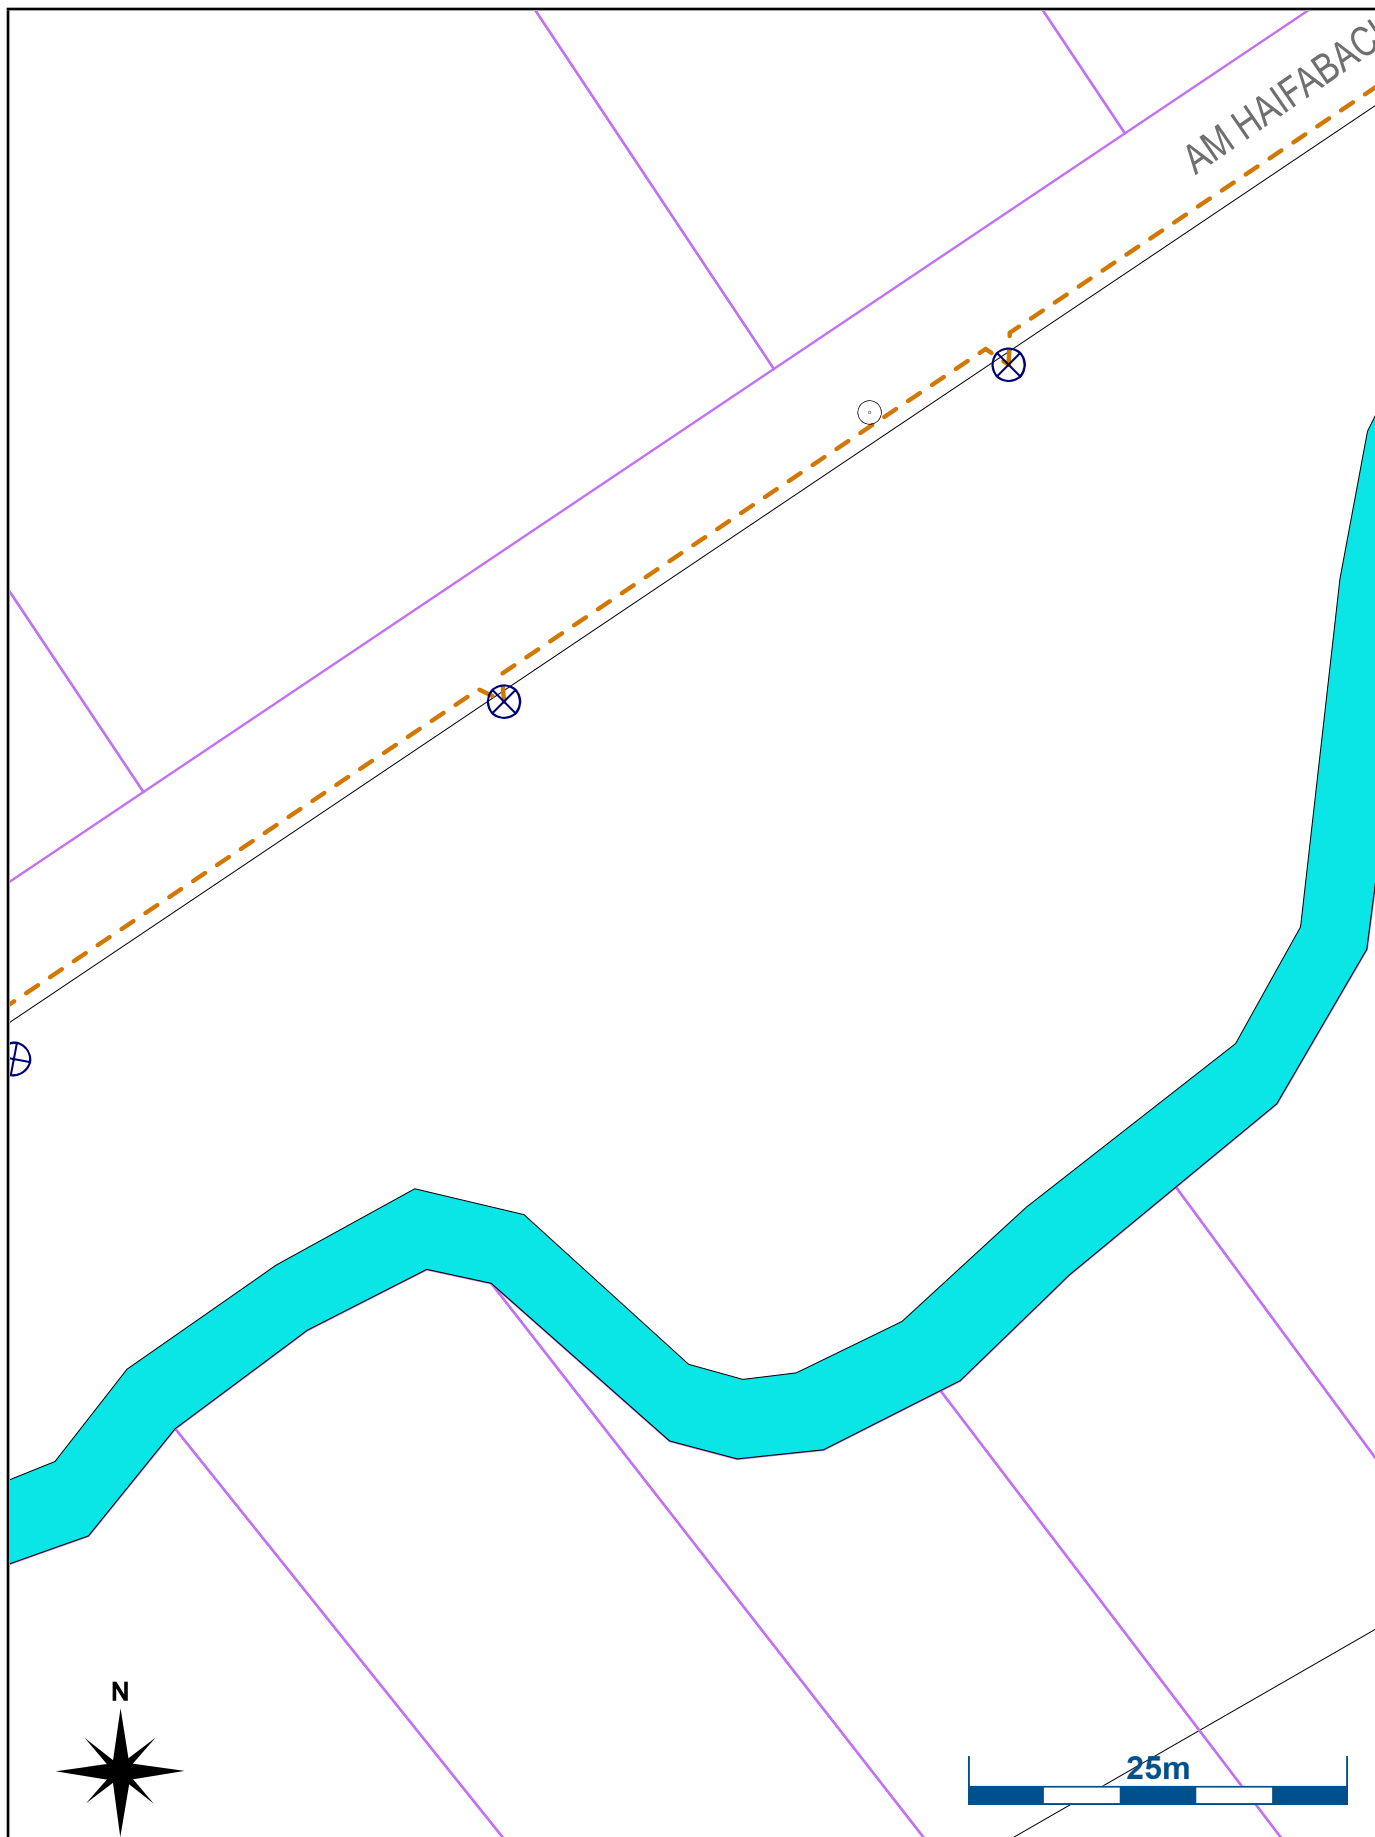

EAM Netz

Ein Unternehmen der  Gruppe

Entstörungsdienst

0800 - 34 101 34

Leitungsauskunft Strom

Ohne Gewähr für Maßstab, Lesbarkeit, Lage und Überdeckung der Anlagen. Der Plan enthält nur die ungefähre Lage der Kabel. Soweit keine Maße vorhanden sind, wird Ihnen durch unser RegioTeam die genaue Kabellage örtlich angegeben. Die Hinweise des Merkblattes 'Schutz von Versorgungsanlagen der EAM Netz' sind zu beachten. Dieser Plan stellt nur die am Ausgabetag aktuelle Situation dar.

Pläne ohne Inhalt sind nur mit dem Text "**LEERAUSKUNFT**" gültig.

Vorgangsnummer: 26-00860-EAM_Netz

Ort: Scheden
Ortsteil: Scheden
Straße: Schulstraße 1

Maßstab: 1:500 Originalformat: A4

Datum: 21.01.2026 Plan-Nr.: 8 von 10



EAM Netz

Ein Unternehmen der  Gruppe

Entstörungsdienst

0800 - 34 101 34

Leitungsauskunft Strom

Ohne Gewähr für Maßstab, Lesbarkeit, Lage und Überdeckung der Anlagen. Der Plan enthält nur die ungefähre Lage der Kabel. Soweit keine Maße vorhanden sind, wird Ihnen durch unser RegioTeam die genaue Kabellage örtlich angegeben. Die Hinweise des Merkblattes 'Schutz von Versorgungsanlagen der EAM Netz' sind zu beachten. Dieser Plan stellt nur die am Ausgabetag aktuelle Situation dar.


Pläne ohne Inhalt sind nur mit dem Text "**LEERAUSKUNFT**" gültig.

Vorgangsnummer: 26-00860-EAM_Netz

Ort: Scheden
Ortsteil: Scheden
Straße: Schulstraße 1

Maßstab: 1:500 Originalformat: A4

Datum: 21.01.2026 Plan-Nr.: 9 von 10

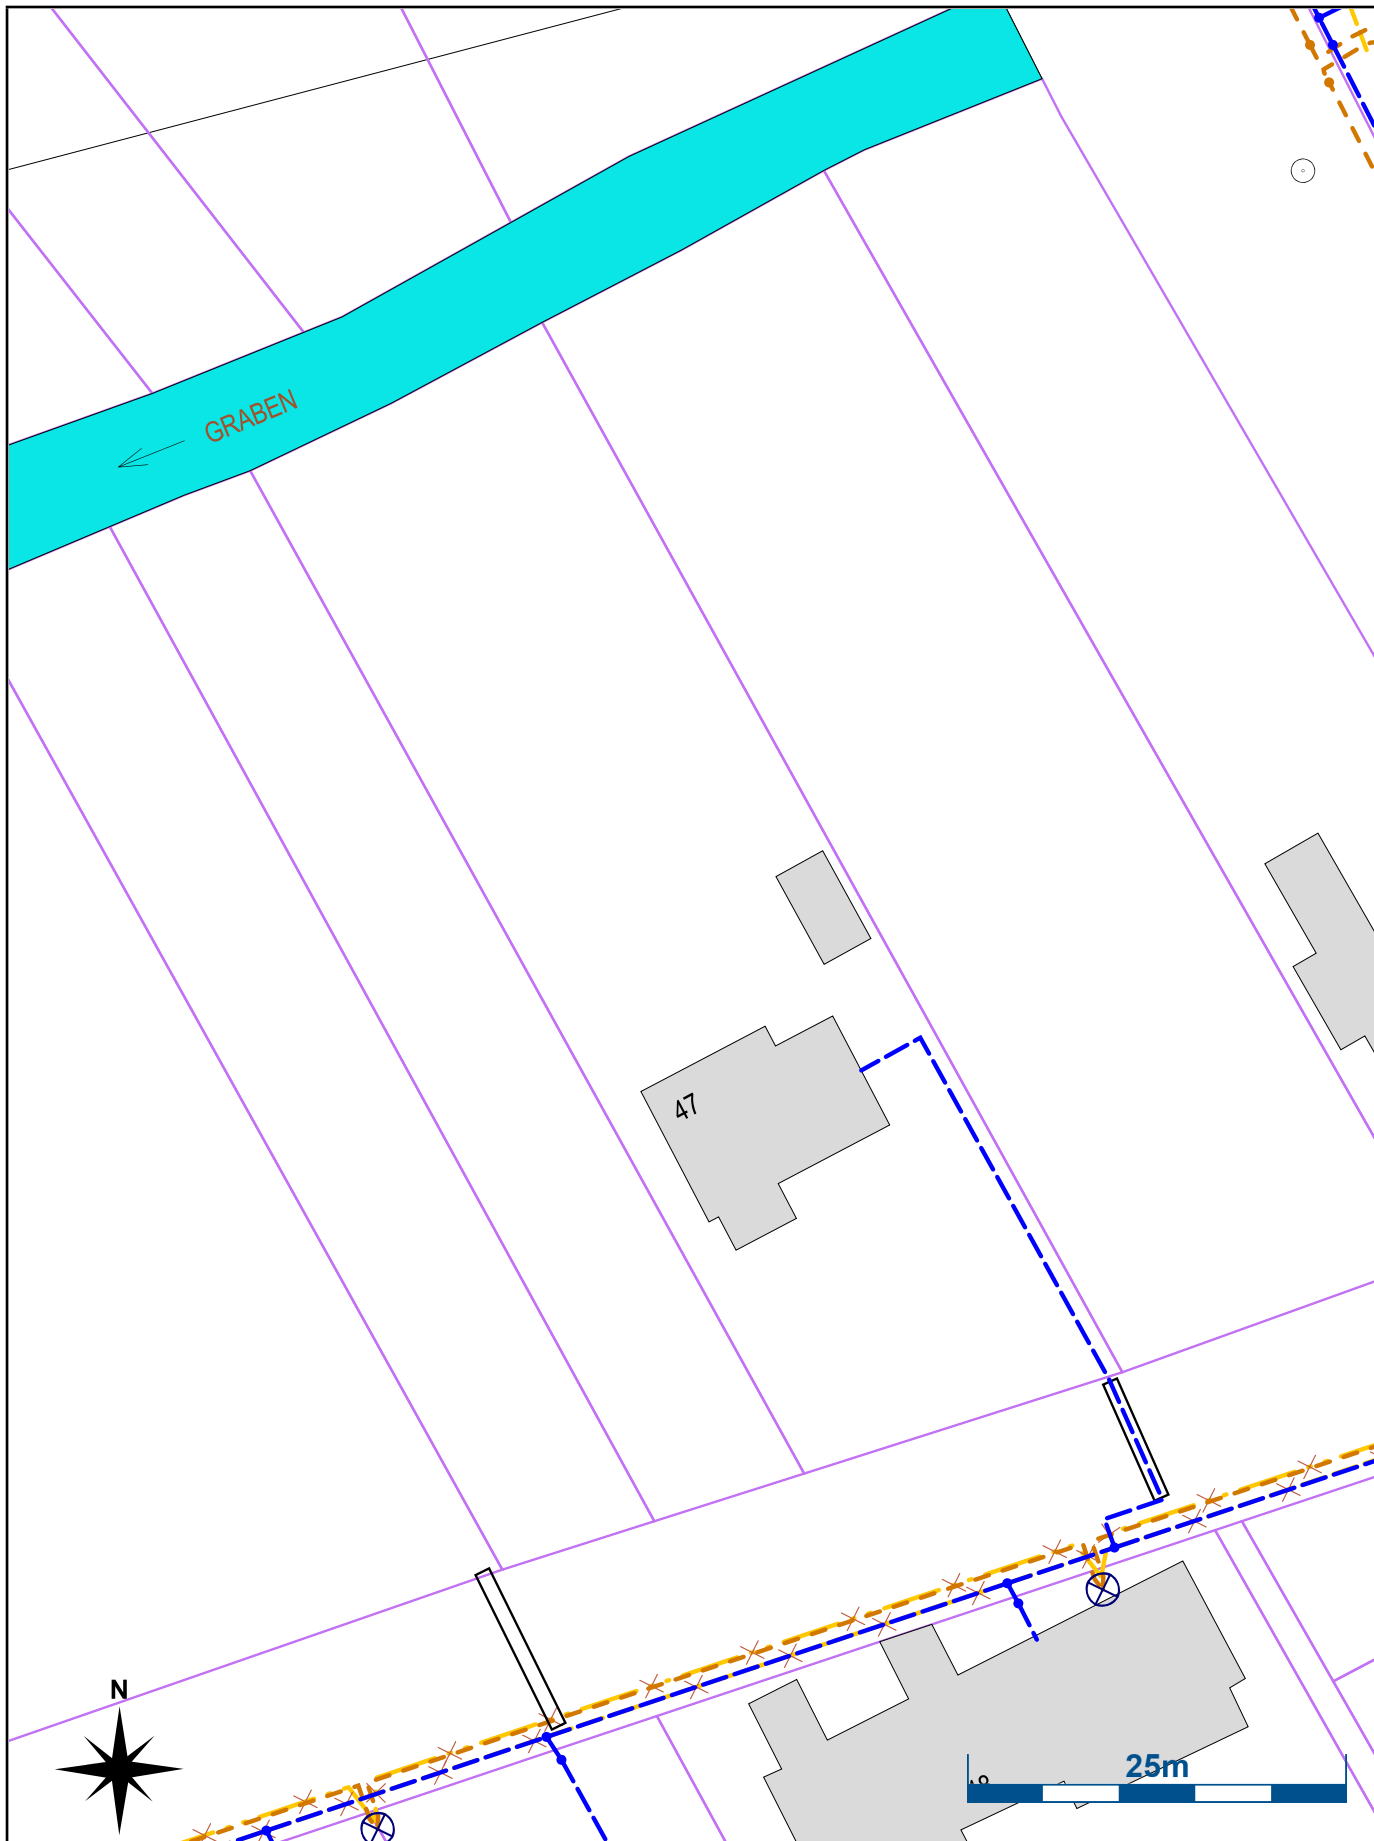

EAM Netz

Ein Unternehmen der  Gruppe

Entstörungsdienst

0800 - 34 101 34

Leitungsauskunft Strom

Ohne Gewähr für Maßstab, Lesbarkeit, Lage und Überdeckung der Anlagen. Der Plan enthält nur die ungefähre Lage der Kabel. Soweit keine Maße vorhanden sind, wird Ihnen durch unser RegioTeam die genaue Kabellage örtlich angegeben. Die Hinweise des Merkblattes 'Schutz von Versorgungsanlagen der EAM Netz' sind zu beachten. Dieser Plan stellt nur die am Ausgabetag aktuelle Situation dar.

Pläne ohne Inhalt sind nur mit dem Text "**LEERAUSKUNFT**" gültig.

Vorgangsnummer: 26-00860-EAM_Netz

Ort: Scheden
Ortsteil: Scheden
Straße: Schulstraße 1

Maßstab: 1:500 Originalformat: A4

Datum: 21.01.2026 Plan-Nr.: 10 von 10