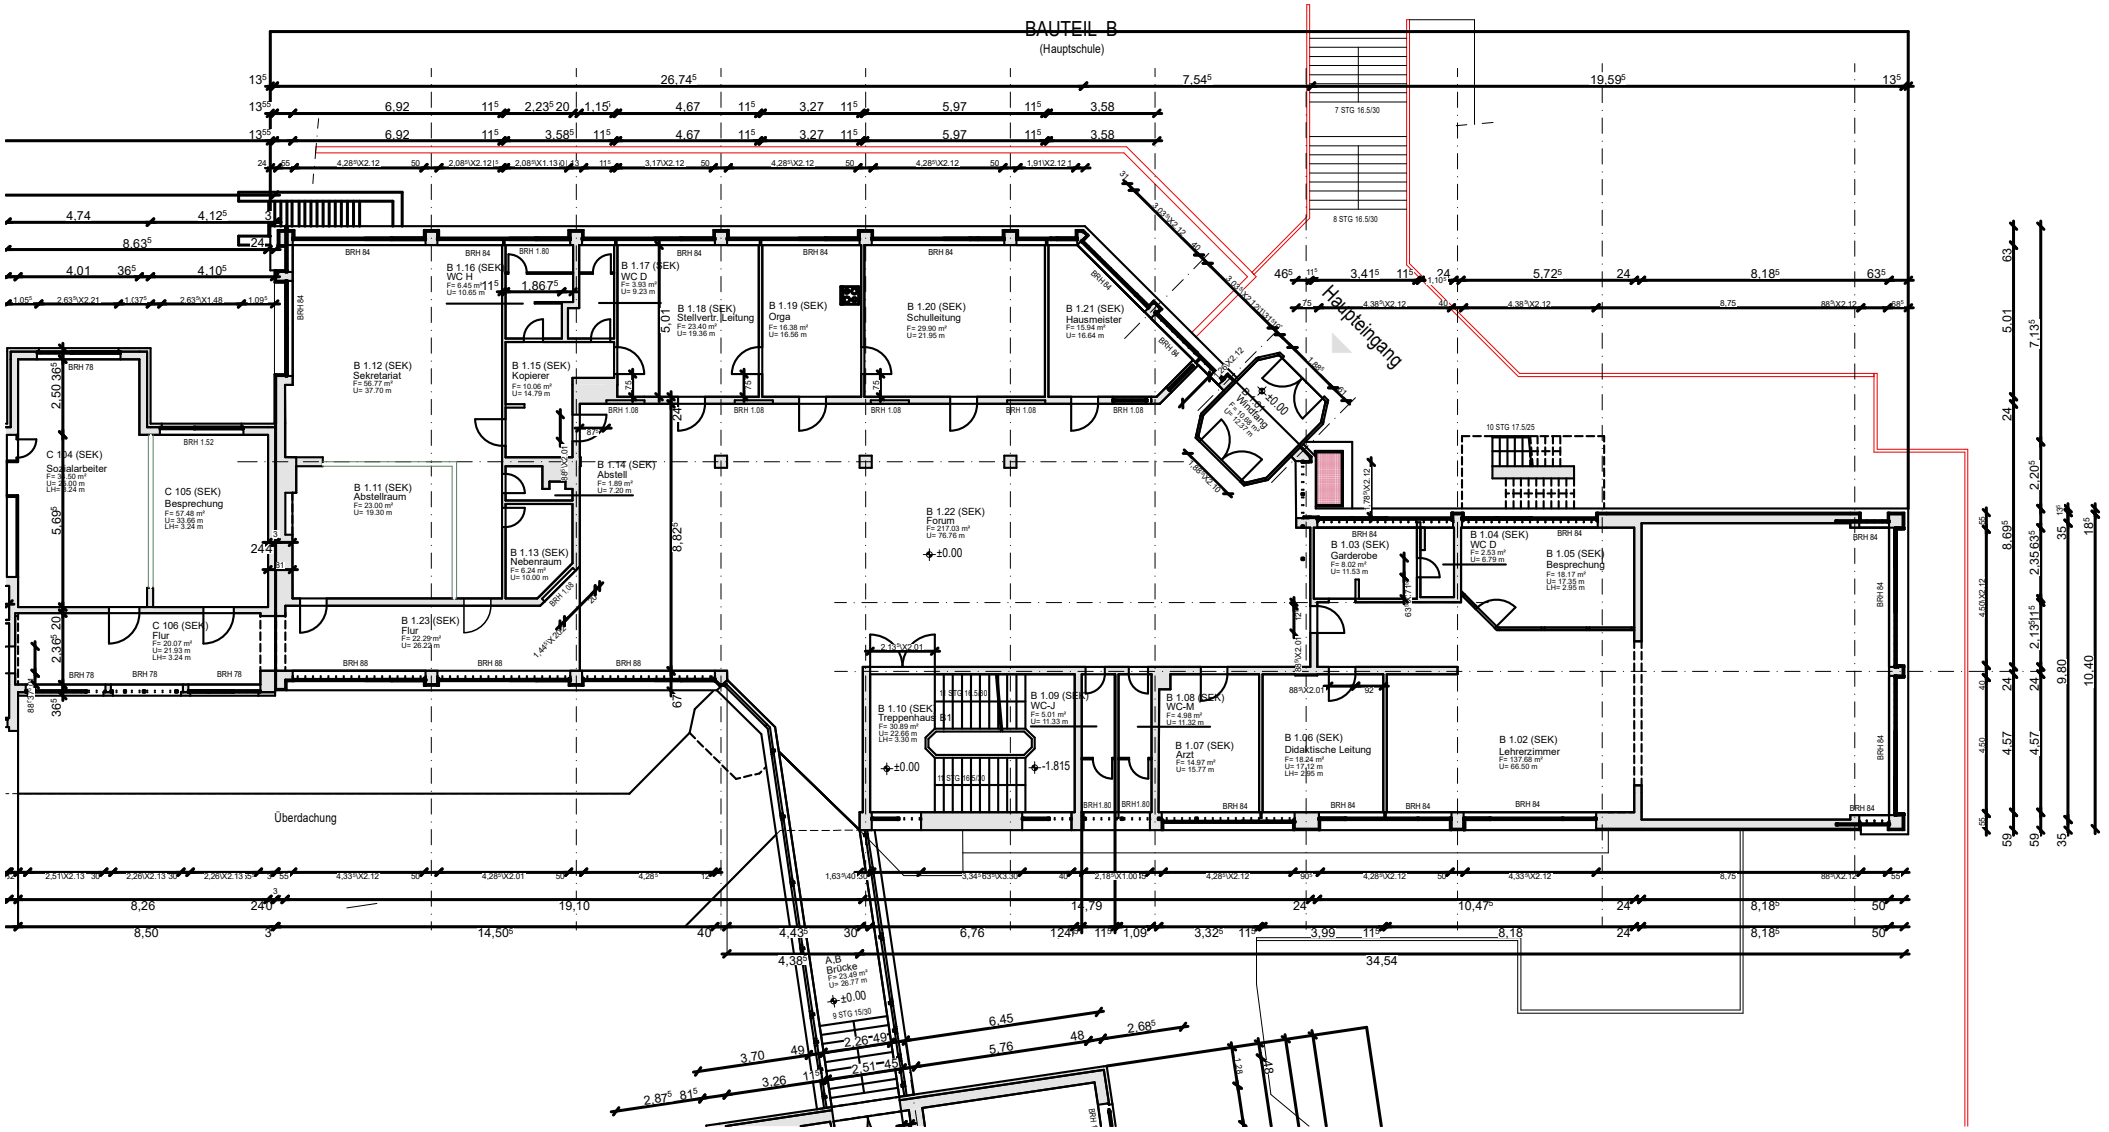
BAUTEIL B
(Hauptschule)
Haupteingang
Überdachung
B 1.01 (SEK) Windfang
B 1.02 (SEK) Lehrerzimmer
B 1.03 (SEK) Garderobe
B 1.04 (SEK) WC D
B 1.05 (SEK) Besprechung
B 1.06 (SEK) Didaktische Leitung
B 1.07 (SEK) Arzt
B 1.08 (SEK) WC-M
B 1.09 (SEK) WC-J
B 1.10 (SEK) Treppenhaus B1
B 1.11 (SEK) Abstellraum
B 1.12 (SEK) Sekretariat
B 1.13 (SEK) Nebenraum
B 1.14 (SEK) Abstell
B 1.15 (SEK) Kopierer
B 1.16 (SEK) WC H
B 1.17 (SEK) WC D
B 1.18 (SEK) Stellvertr. Leitung
B 1.19 (SEK) Orga
B 1.20 (SEK) Schulleitung
B 1.21 (SEK) Hausmeister
B 1.22 (SEK) Forum
B 1.23 (SEK) Flur
C 104 (SEK) Sozialarbeiter
C 105 (SEK) Besprechung
C 106 (SEK) Flur
A.B Brücke