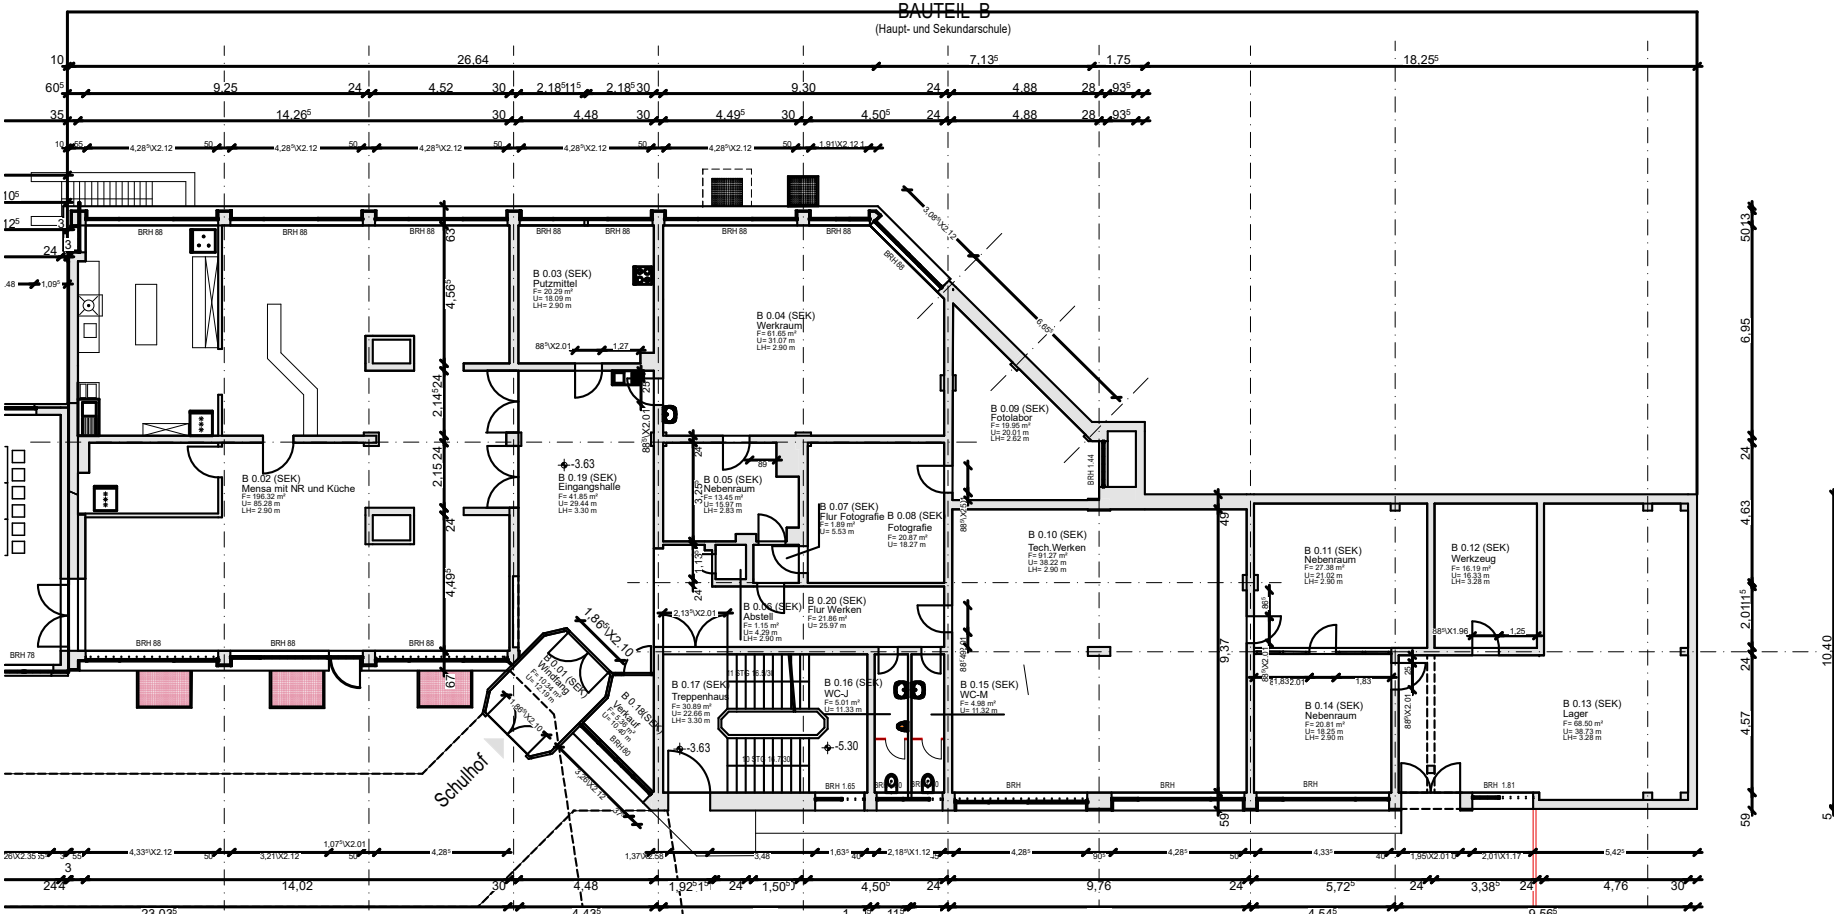
BAUTEIL B
(Haupt- und Sekundarschule)
B 0.02 (SEK)
Mensa mit NR und Küche
F= 196.32 m²
U= 85.28 m
LH= 2.90 m
B 0.03 (SEK)
Putzmittel
F= 20.29 m²
U= 18.09 m
LH= 2.90 m
B 0.04 (SEK)
Werkraum
F= 61.65 m²
U= 31.07 m
LH= 2.90 m
B 0.09 (SEK)
Fotolabor
F= 19.95 m²
U= 20.01 m
LH= 2.82 m
B 0.19 (SEK)
Eingangshalle
F= 41.85 m²
U= 29.44 m
LH= 3.30 m
B 0.05 (SEK)
Nebenraum
F= 13.45 m²
U= 15.97 m
LH= 2.83 m
B 0.07 (SEK)
Flur Fotografie
F= 1.89 m²
U= 5.53 m
B 0.08 (SEK)
Fotografie
F= 20.87 m²
U= 18.27 m
B 0.10 (SEK)
Tech.Werken
F= 91.27 m²
U= 38.22 m
LH= 2.90 m
B 0.11 (SEK)
Nebenraum
F= 27.38 m²
U= 21.02 m
LH= 2.90 m
B 0.12 (SEK)
Werkzeug
F= 16.19 m²
U= 16.33 m
LH= 3.28 m
B 0.06 (SEK)
Abstell
F= 1.15 m²
U= 4.29 m
LH= 2.90 m
B 0.20 (SEK)
Flur Werken
F= 21.86 m²
U= 25.97 m
B 0.17 (SEK)
Treppenhaus
F= 30.89 m²
U= 22.66 m
LH= 3.30 m
B 0.16 (SEK)
WC-J
F= 5.01 m²
U= 11.33 m
B 0.15 (SEK)
WC-M
F= 4.98 m²
U= 11.32 m
B 0.14 (SEK)
Nebenraum
F= 20.81 m²
U= 18.25 m
LH= 2.90 m
B 0.13 (SEK)
Lager
F= 66.50 m²
U= 36.73 m
LH= 3.28 m
B 0.01 (SEK)
Vorraum
F= 12.24 m²
U= 15.01 m
B 0.18 (SEK)
Vorraum
F= 5.69 m²
U= 10.07 m
Schulhof
-3.63
-5.30
26,64
7,13⁵
1,75
18,25⁵
14,02
4,48
1,92⁵
1,50⁵
4,50⁵
9,76
5,72⁵
3,38⁵
4,76
10,40