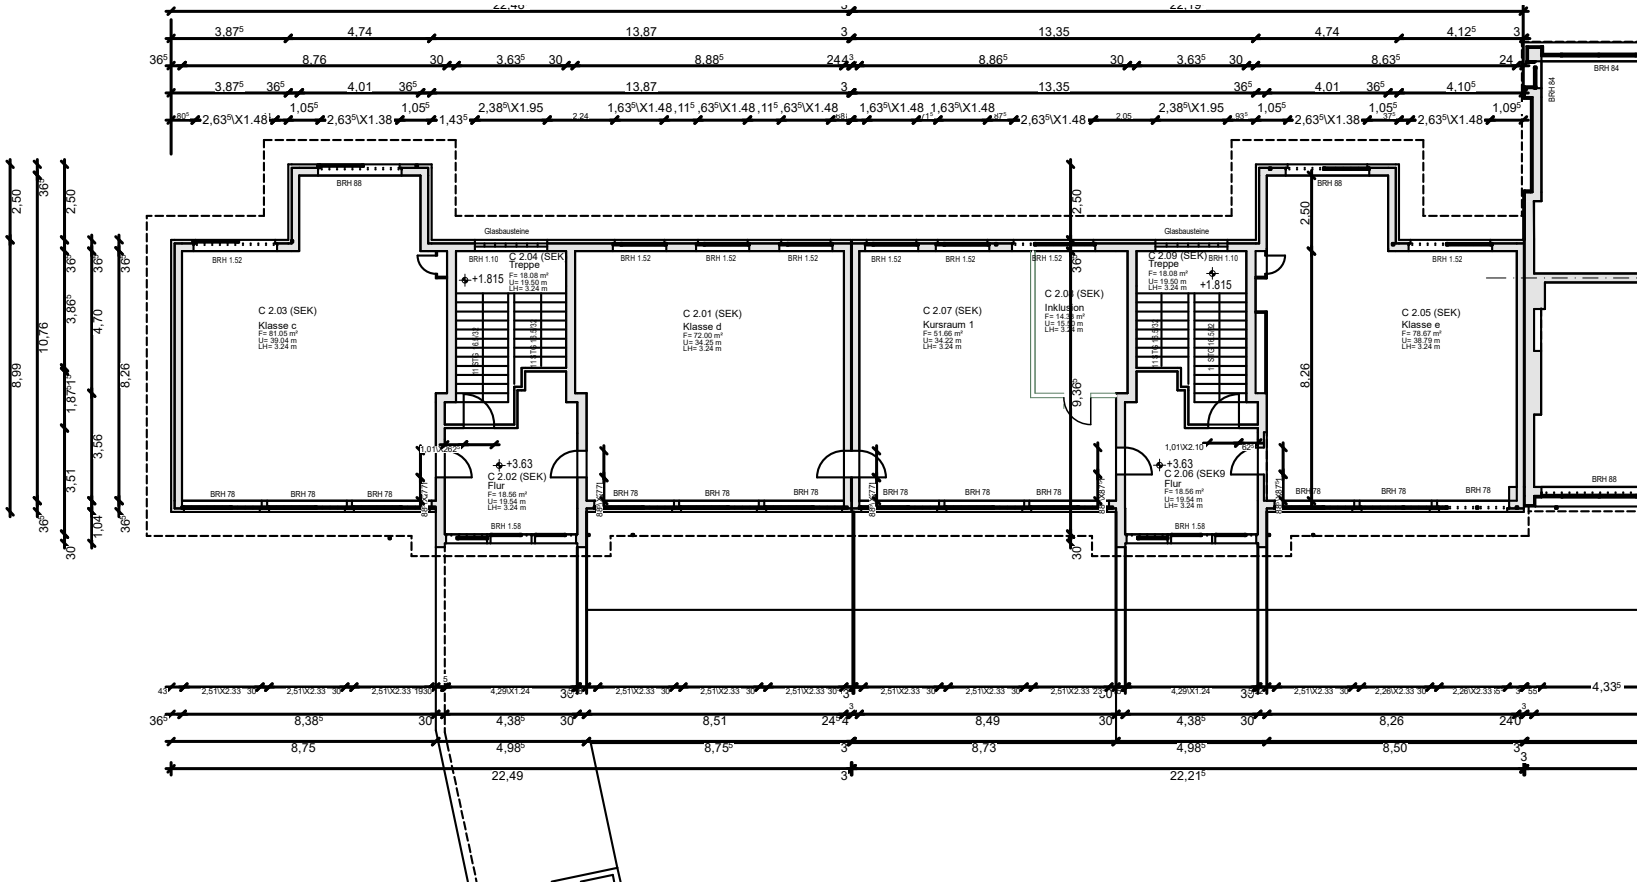
C 2.03 (SEK)
Klasse c
C 2.04 (SEK)
Treppe
C 2.01 (SEK)
Klasse d
C 2.07 (SEK)
Kursraum 1
C 2.08 (SEK)
Inklusion
C 2.09 (SEK)
Treppe
C 2.05 (SEK)
Klasse e
C 2.02 (SEK)
Flur
C 2.06 (SEK9
Flur
Glasbausteine
+1.815
+3.63
22,49
22,21