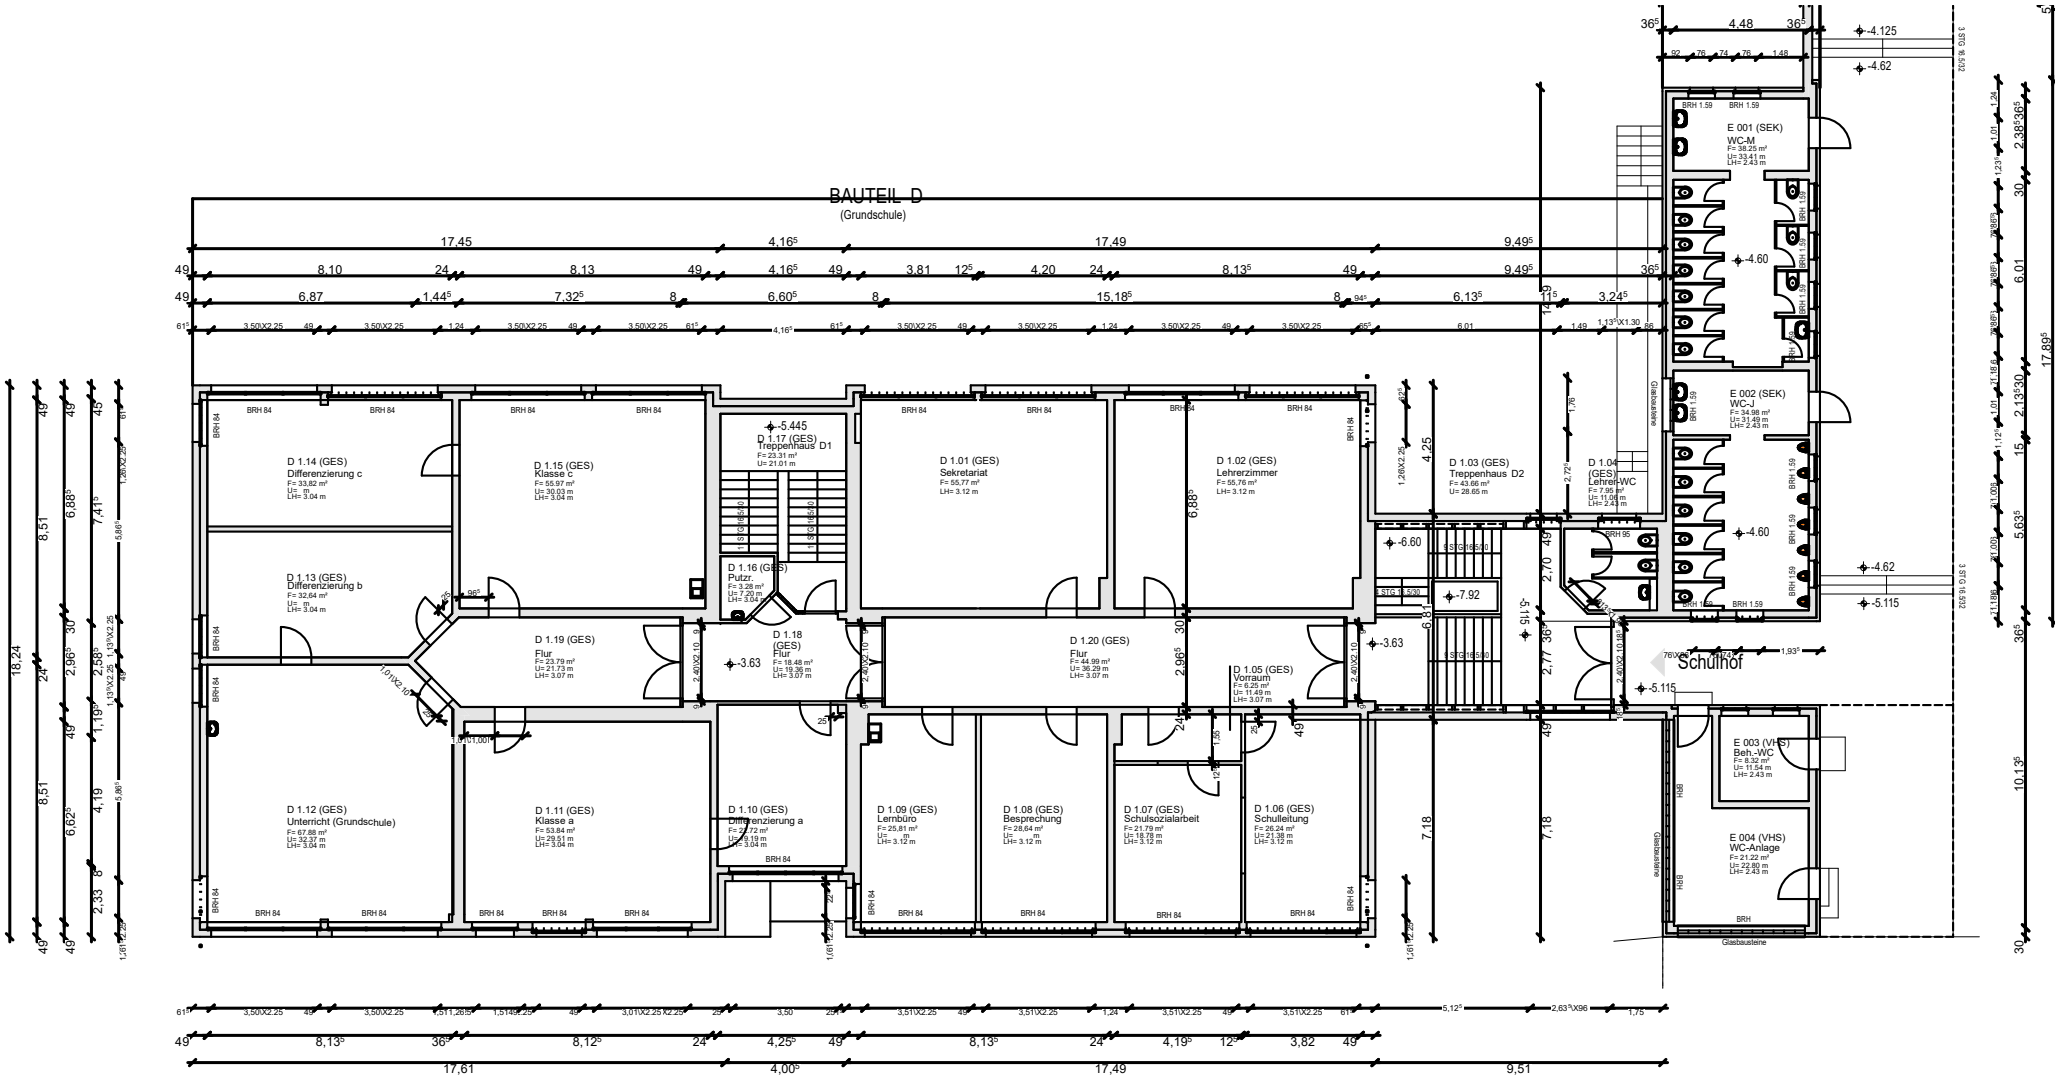
BAUTEIL D
(Grundschule)
D 1.14 (GES)
Differenzierung c
D 1.15 (GES)
Klasse c
D 1.13 (GES)
Differenzierung b
D 1.19 (GES)
Flur
D 1.12 (GES)
Unterricht (Grundschule)
D 1.11 (GES)
Klasse a
D 1.17 (GES)
Treppenhaus D1
D 1.16 (GES)
Putzr.
D 1.18 (GES)
Flur
D 1.10 (GES)
Differenzierung a
D 1.01 (GES)
Sekretariat
D 1.02 (GES)
Lehrerzimmer
D 1.20 (GES)
Flur
D 1.09 (GES)
Lernbüro
D 1.08 (GES)
Besprechung
D 1.07 (GES)
Schulsozialarbeit
D 1.06 (GES)
Schulleitung
D 1.03 (GES)
Treppenhaus D2
D 1.04 (GES)
Lehrer-WC
D 1.05 (GES)
Vorraum
E 001 (SEK)
WC-M
E 002 (SEK)
WC-J
E 003 (VHS)
Beh.-WC
E 004 (VHS)
WC-Anlage
Schulhof
Glasbausteine