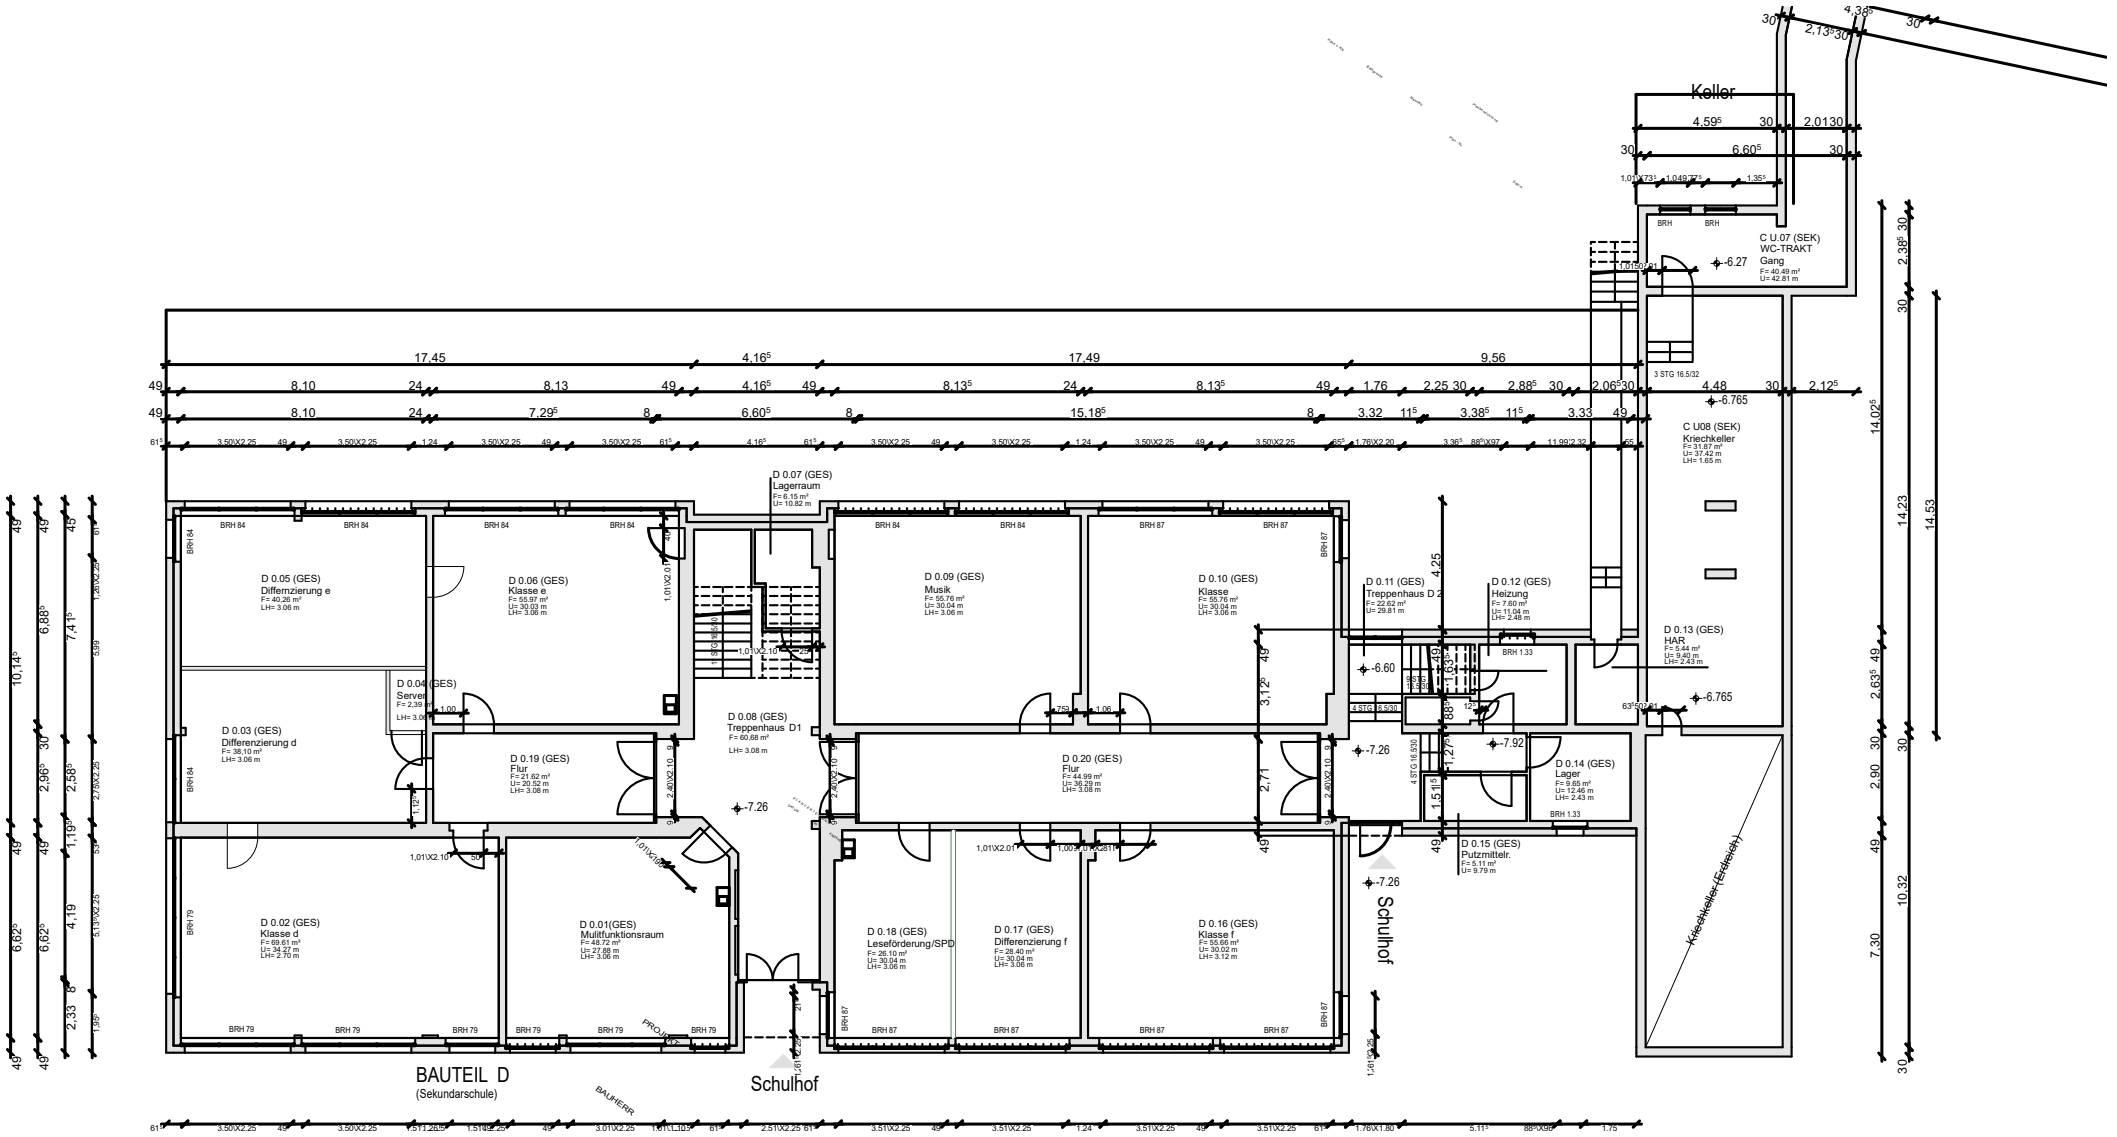
Keller
C U.07 (SEK)
WC-TRAKT
Gang
F= 40.49 m²
U= 42.81 m
C U08 (SEK)
Kriechkeller
F= 31.87 m²
U= 37.42 m
LH= 1.65 m
D 0.05 (GES)
Differnzierung e
F= 40.26 m²
LH= 3.06 m
D 0.06 (GES)
Klasse e
F= 55.97 m²
U= 30.03 m
LH= 3.06 m
D 0.07 (GES)
Lagerraum
F= 6.15 m²
U= 10.82 m
D 0.08 (GES)
Treppenhaus D1
F= 60.88 m²
LH= 3.08 m
D 0.09 (GES)
Musik
F= 55.76 m²
U= 30.04 m
LH= 3.06 m
D 0.10 (GES)
Klasse
F= 55.76 m²
U= 30.04 m
LH= 3.06 m
D 0.11 (GES)
Treppenhaus D 2
F= 22.62 m²
U= 29.81 m
D 0.12 (GES)
Heizung
F= 7.60 m²
U= 11.04 m
LH= 2.48 m
D 0.13 (GES)
HAR
F= 5.44 m²
U= 9.40 m
LH= 2.43 m
D 0.04 (GES)
Server
F= 2.39 m²
LH= 3.06 m
D 0.03 (GES)
Differenzierung d
F= 38.10 m²
LH= 3.06 m
D 0.19 (GES)
Flur
F= 21.62 m²
U= 20.52 m
LH= 3.08 m
D 0.20 (GES)
Flur
F= 44.99 m²
U= 36.29 m
LH= 3.08 m
D 0.14 (GES)
Lager
F= 9.65 m²
U= 12.46 m
LH= 2.43 m
D 0.15 (GES)
Putzmittelr.
F= 5.11 m²
U= 9.79 m
D 0.02 (GES)
Klasse d
F= 69.61 m²
U= 34.27 m
LH= 2.70 m
D 0.01(GES)
Multifunktionsraum
F= 48.72 m²
U= 27.88 m
LH= 3.06 m
D 0.18 (GES)
Leseförderung/SPD
F= 26.10 m²
U= 30.04 m
LH= 3.06 m
D 0.17 (GES)
Differenzierung f
F= 28.40 m²
U= 30.04 m
LH= 3.06 m
D 0.16 (GES)
Klasse f
F= 55.66 m²
U= 30.02 m
LH= 3.12 m
Schulhof
Kriechkeller (Erdreich)
BAUTEIL D
(Sekundarschule)
Schulhof
BAUHERR
PROJEKTANT