


ALTBAU 1910/  
1954

ALTBAU GYMNASIUM ANSICHTEN M 1:100

ERWEITERUNG DES NEUSPR. GYMNASIUMS.

M. 1:100.

SEITENANSICHT.

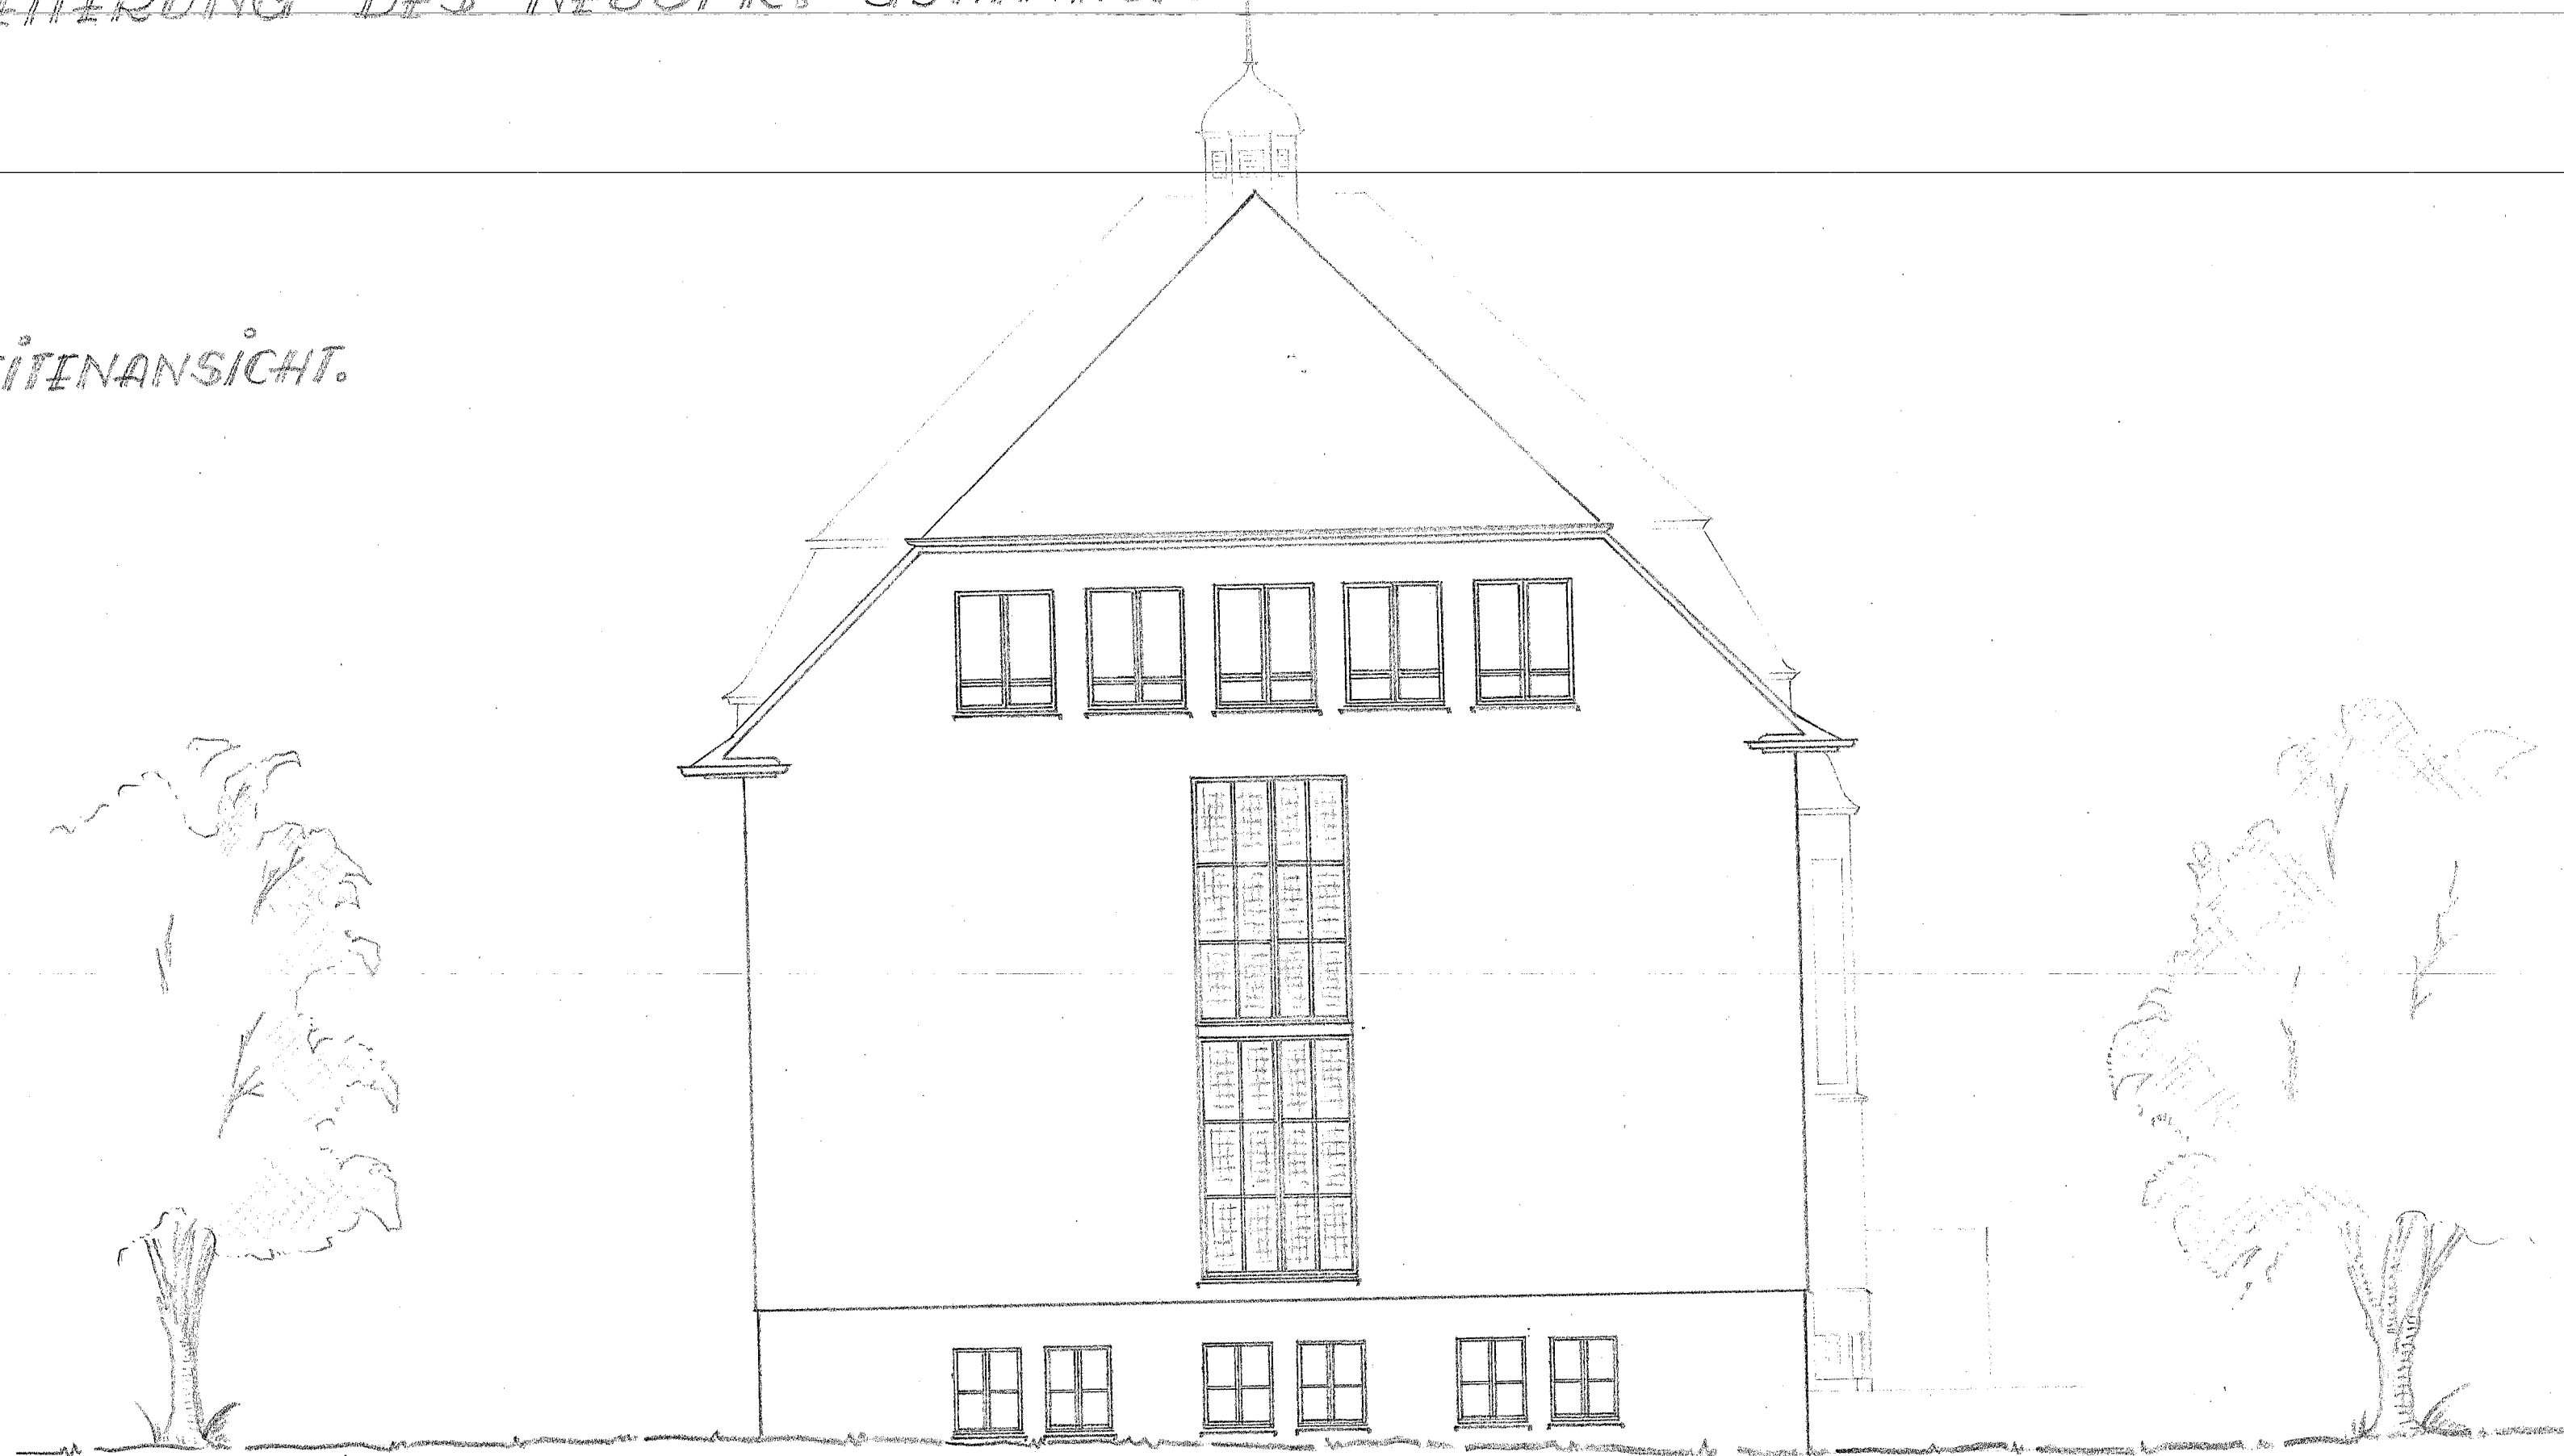

VORDERANSICHT.



WERMELSKIRCHEN, FEBRUAR 1963.

AMTSBAURAT.