


ALTBAU GYMNASIUM SCHNITT, ANSICHT GIEBEL M 1:100

NEUSPR. PROGYMNASIUM.

M. 1:100.

QUERSCHNITT A-B.

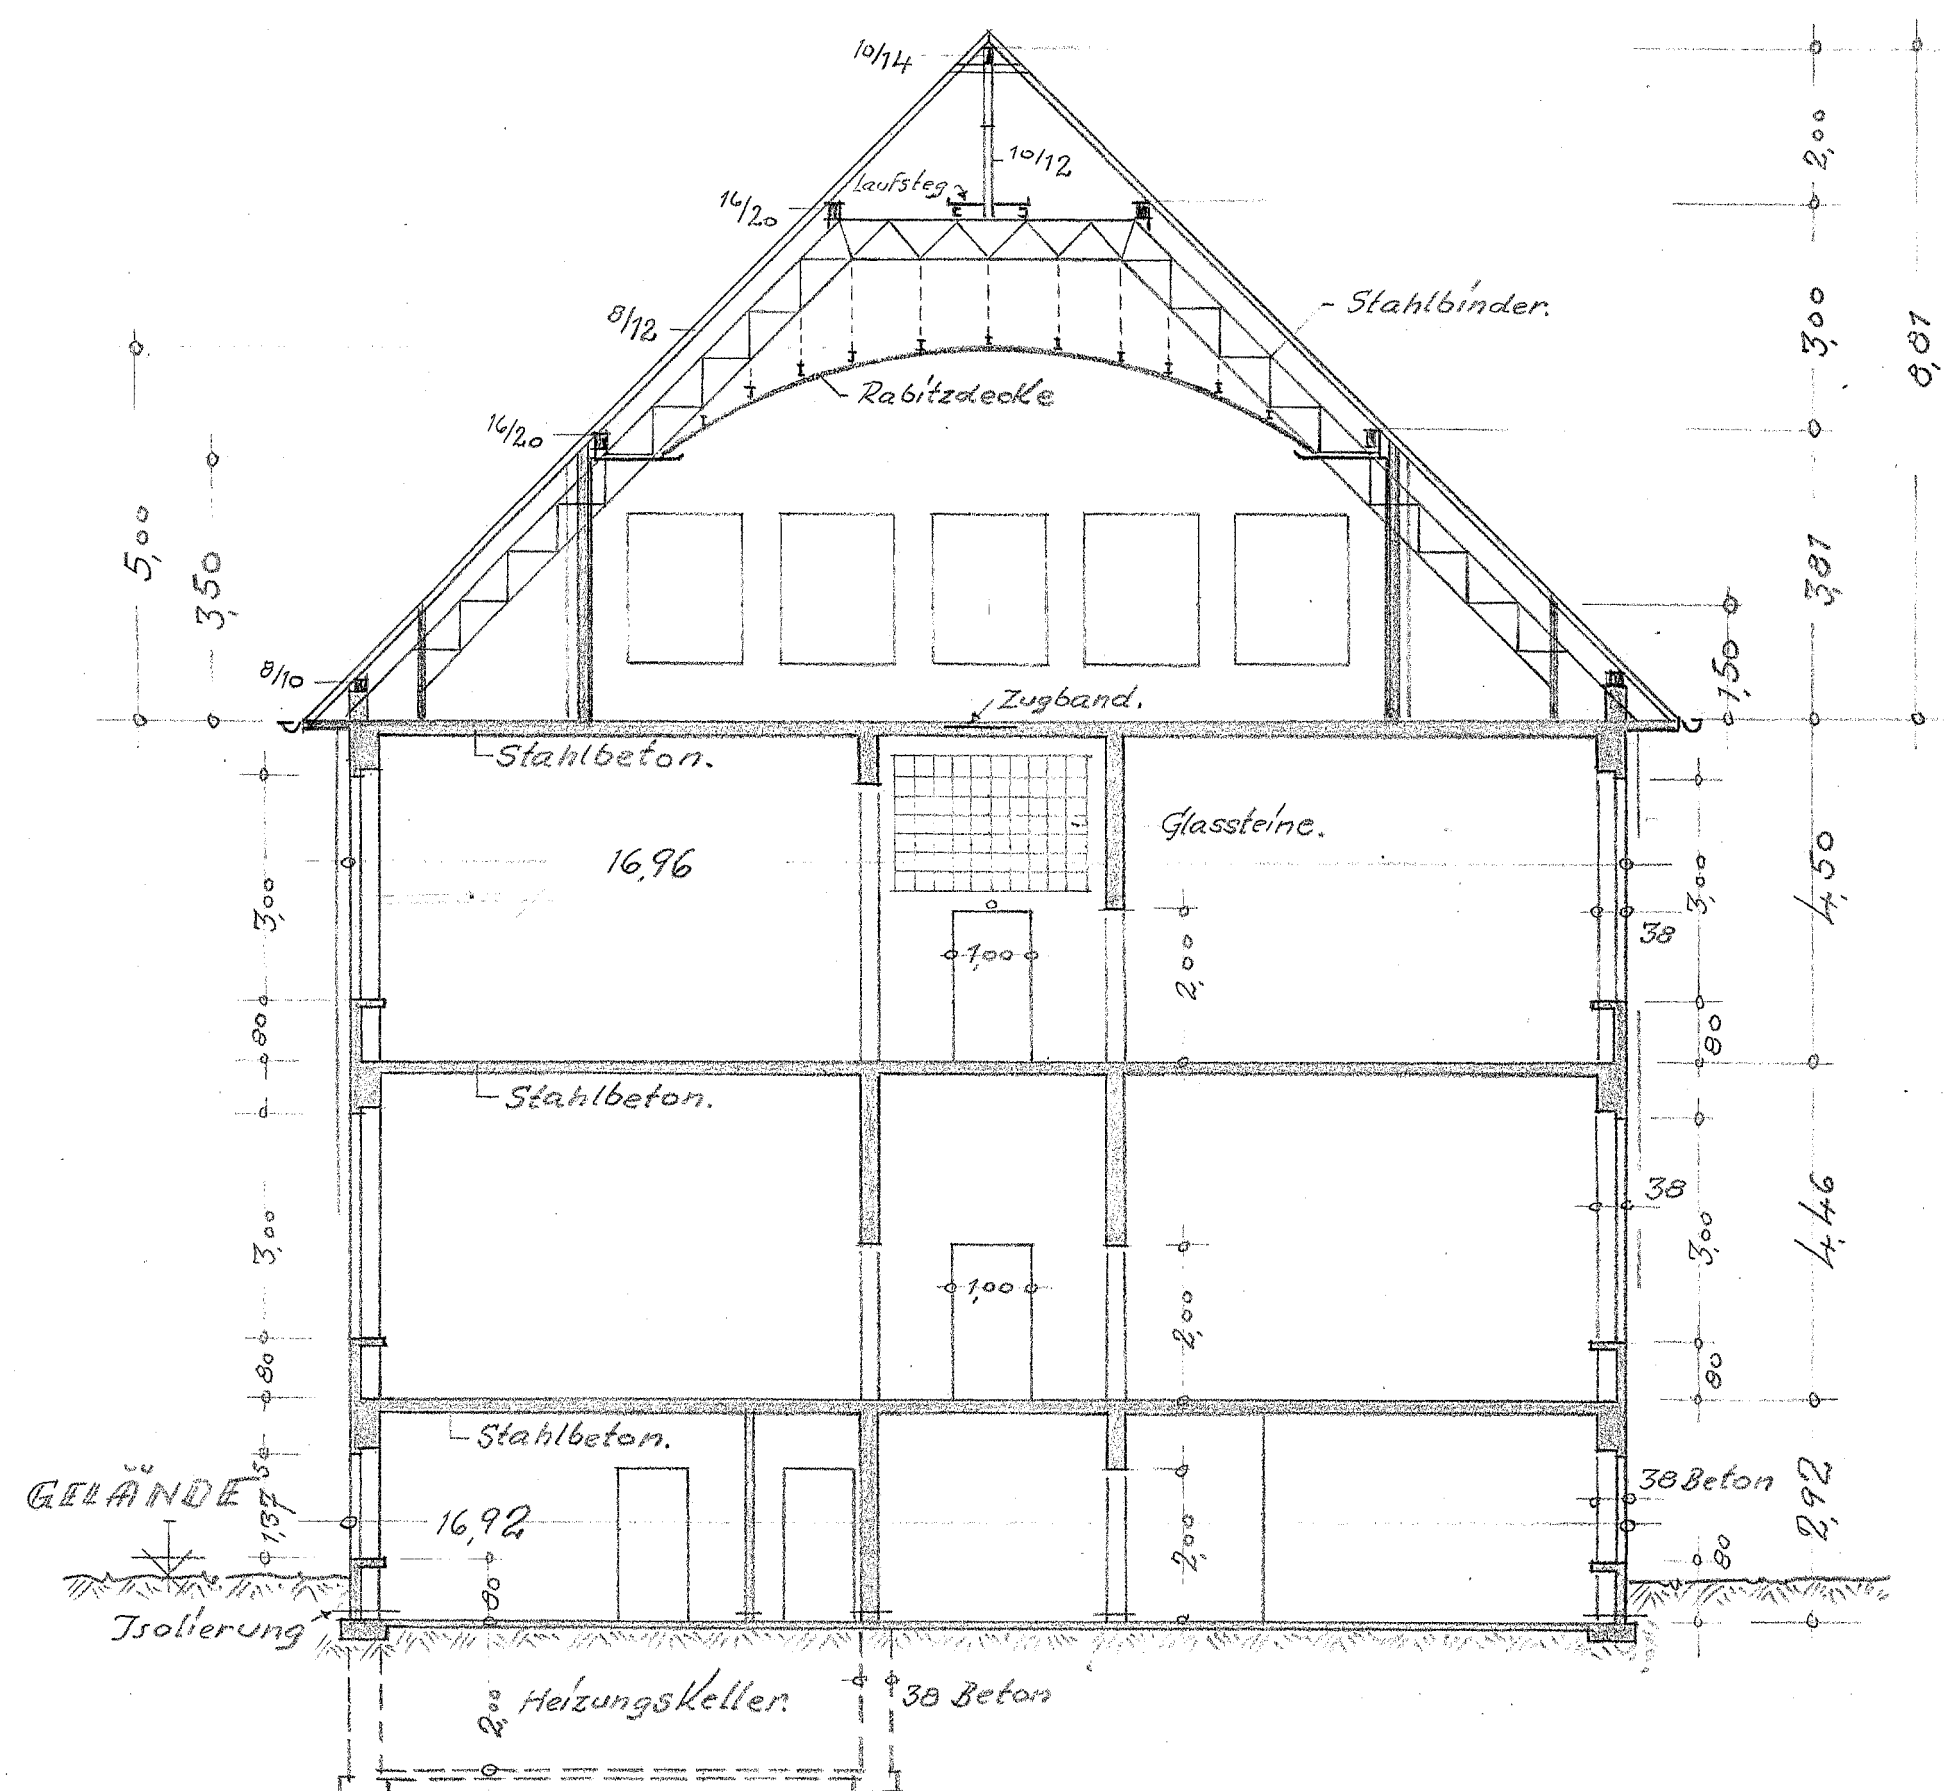

OSTANSICHT.



WERMELSKIRCHEN, MÄRZ 1954.

AMTSBAURAT.