

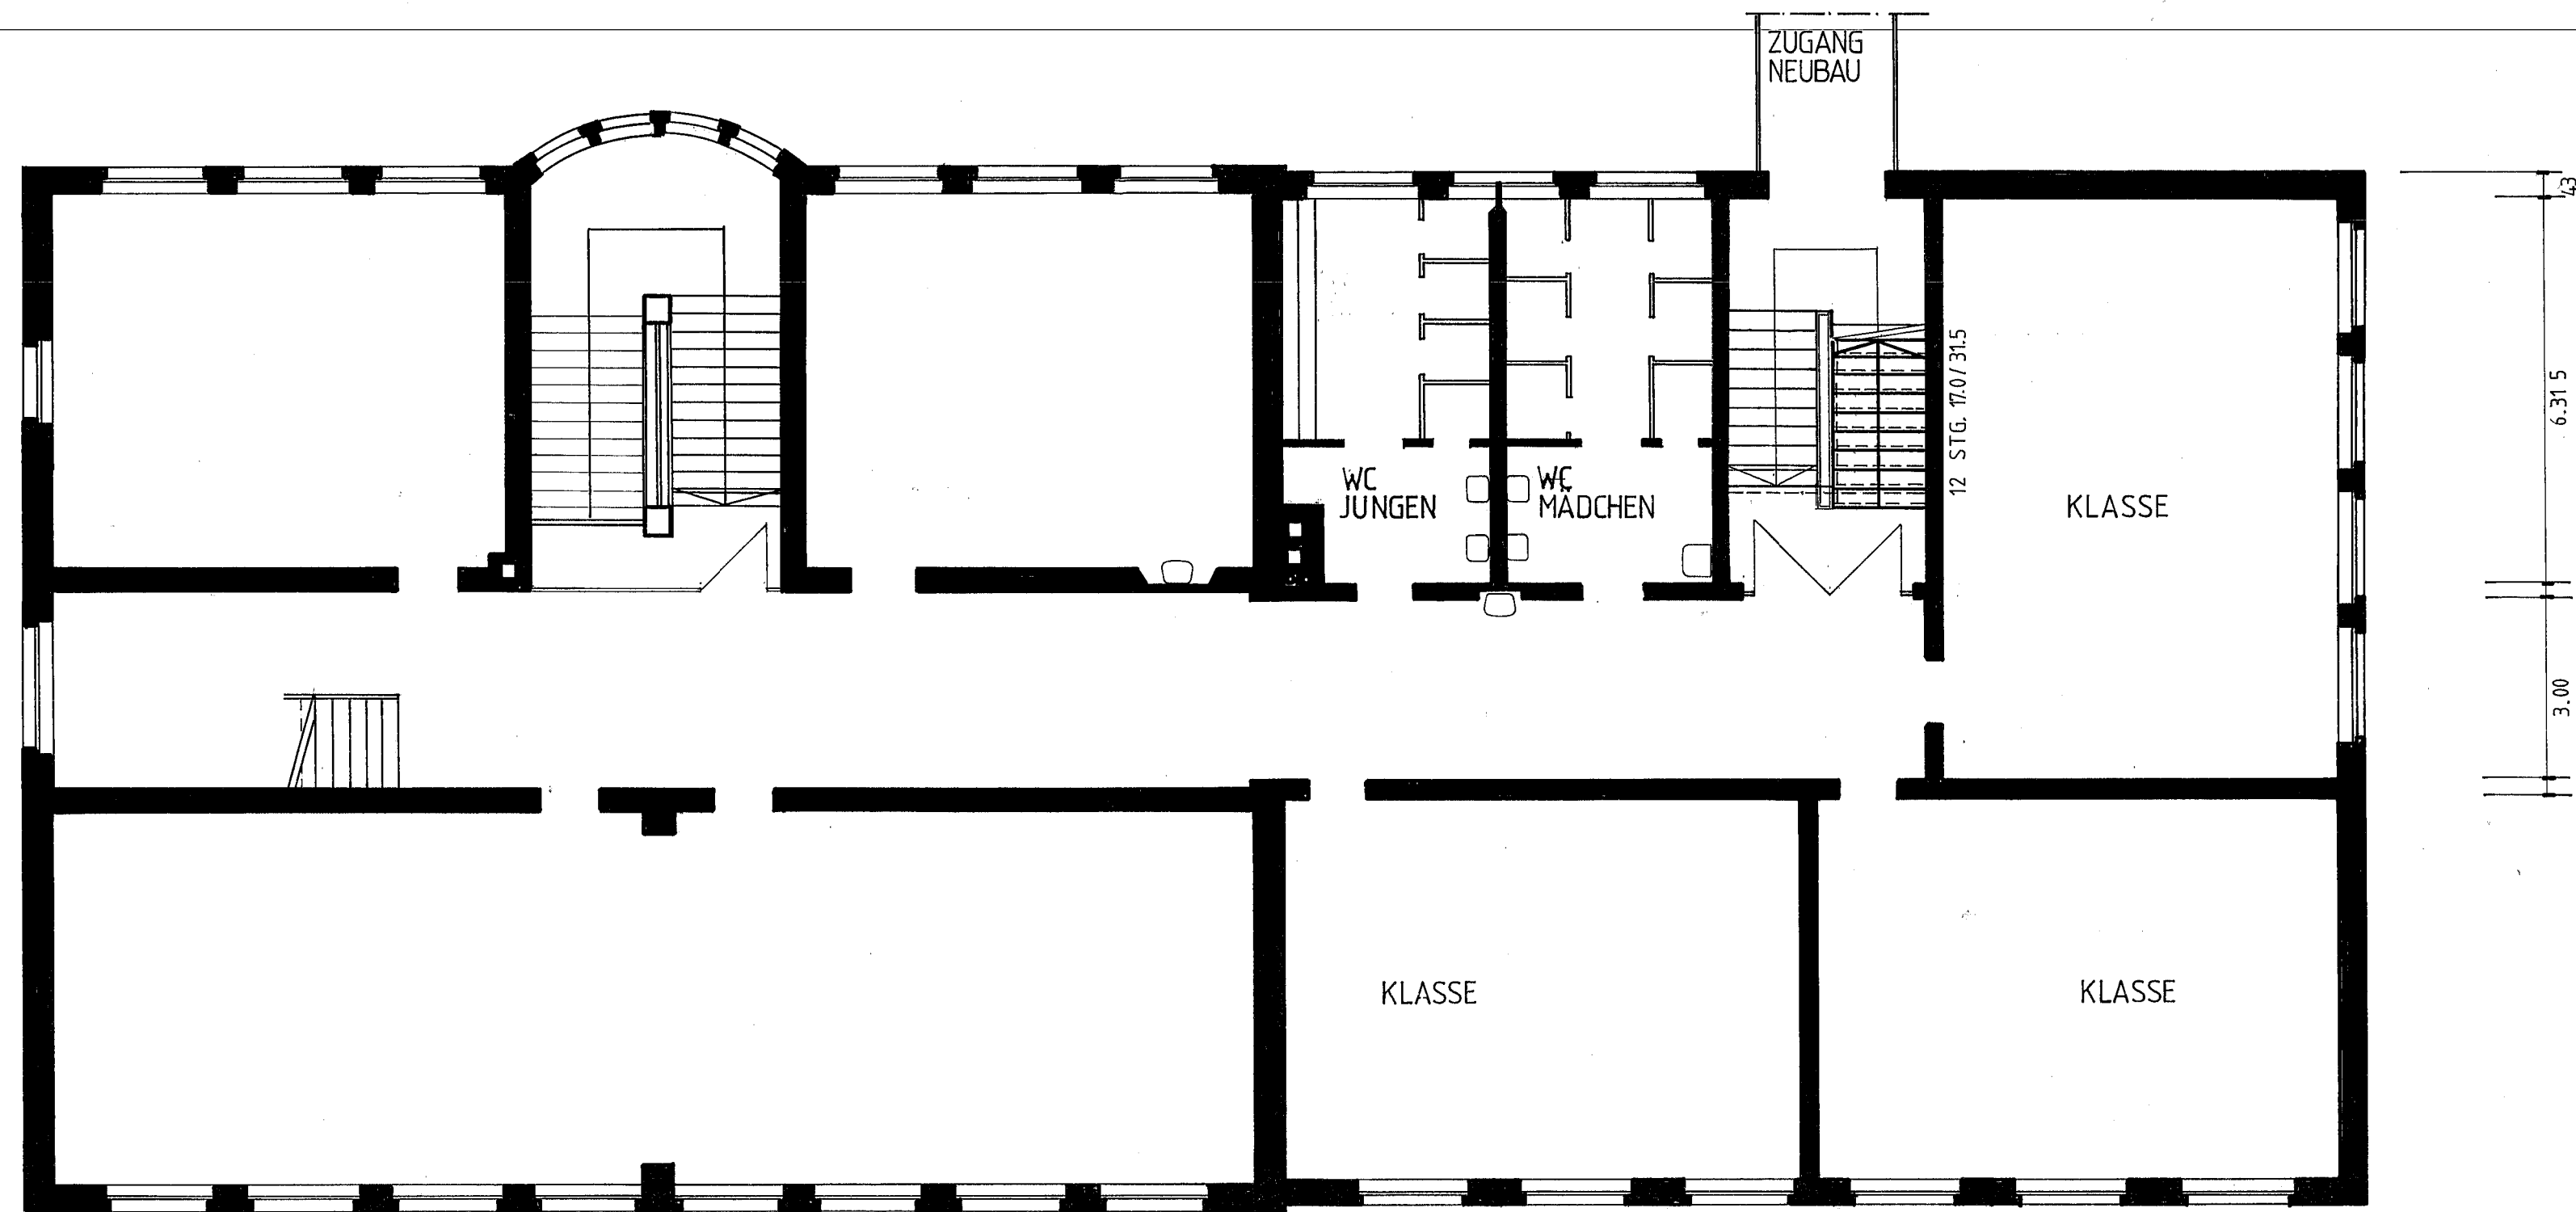
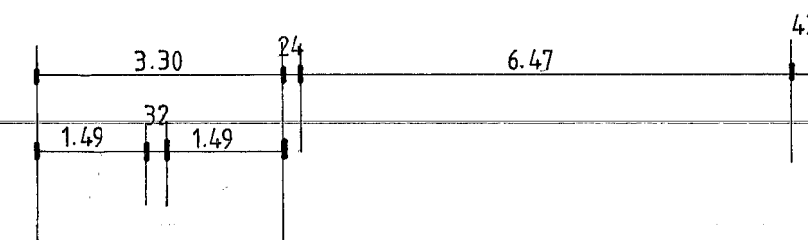
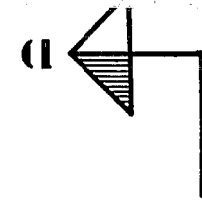
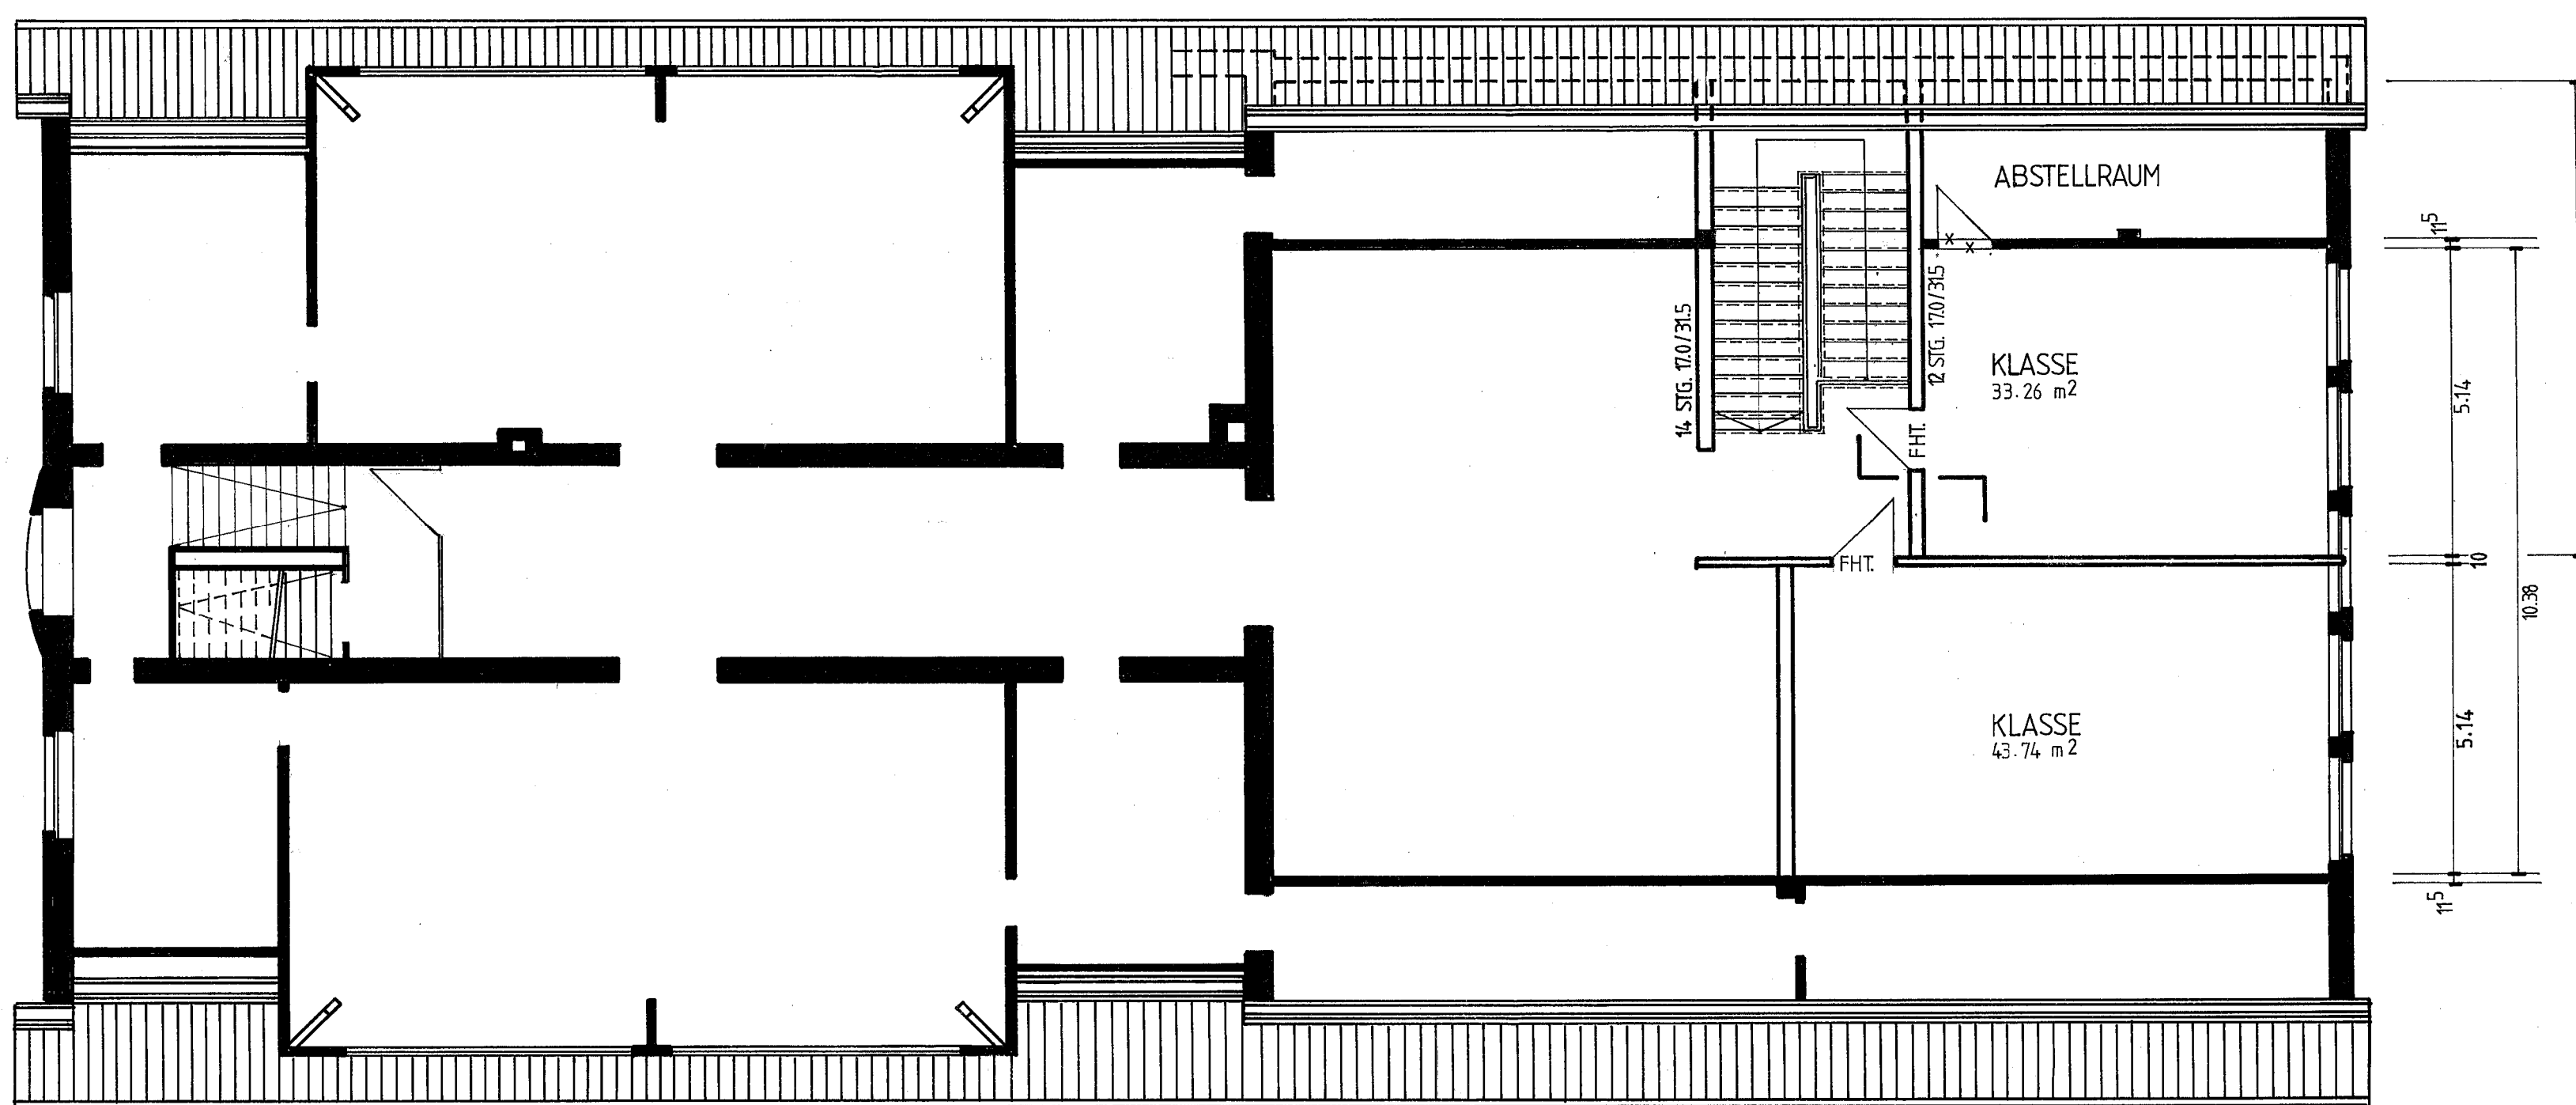
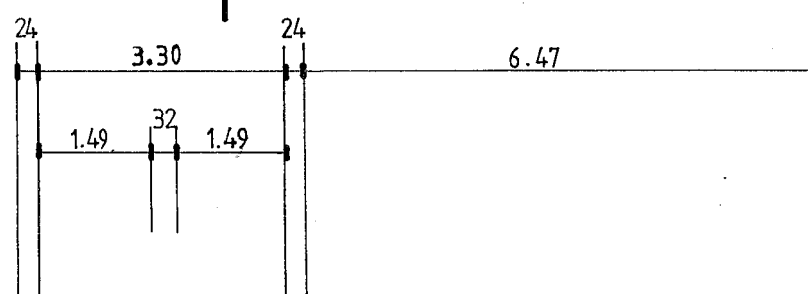





ALTBAU GYMNASIUM AUSBAU AULA GRUNDRISSSE / SCHNITT 1:100

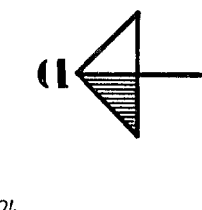

I. OBERGESCHOSS

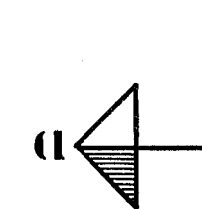

II. OBERGESCHOSS

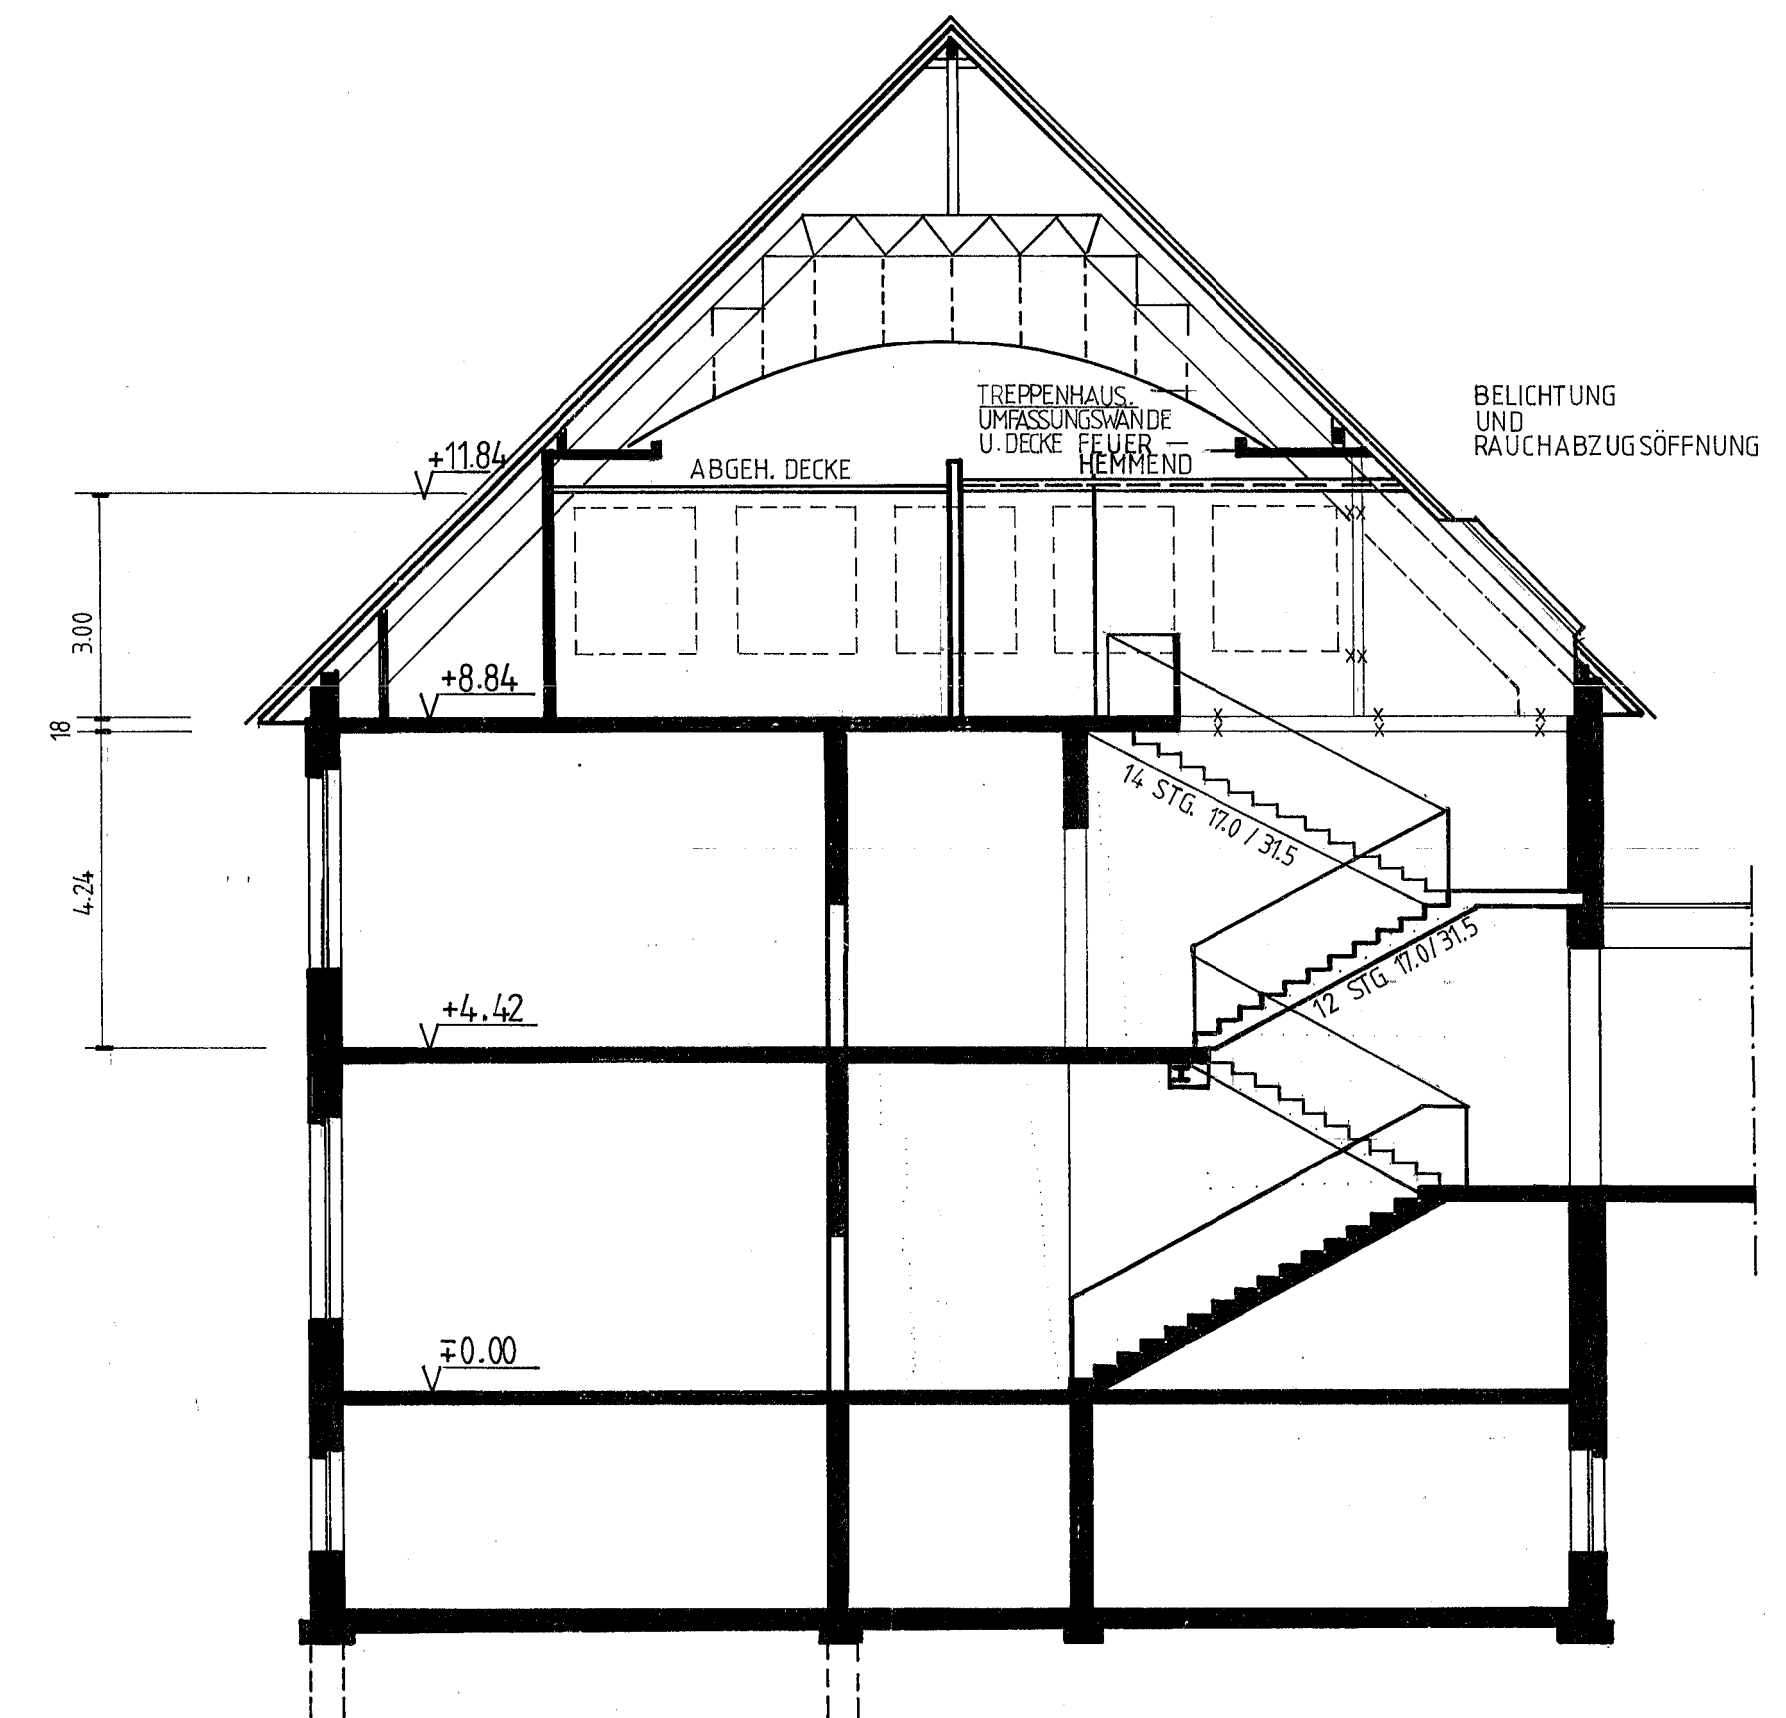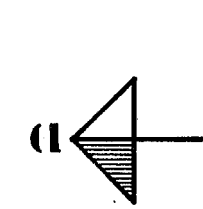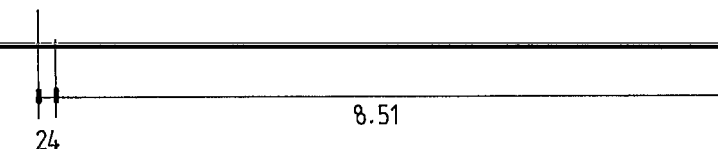

SCHNITT a-a