



ALTBAU GYMNASIUM AUSBAU AULA GRUNDRISS / SCHNITT AZ. M. 1:50

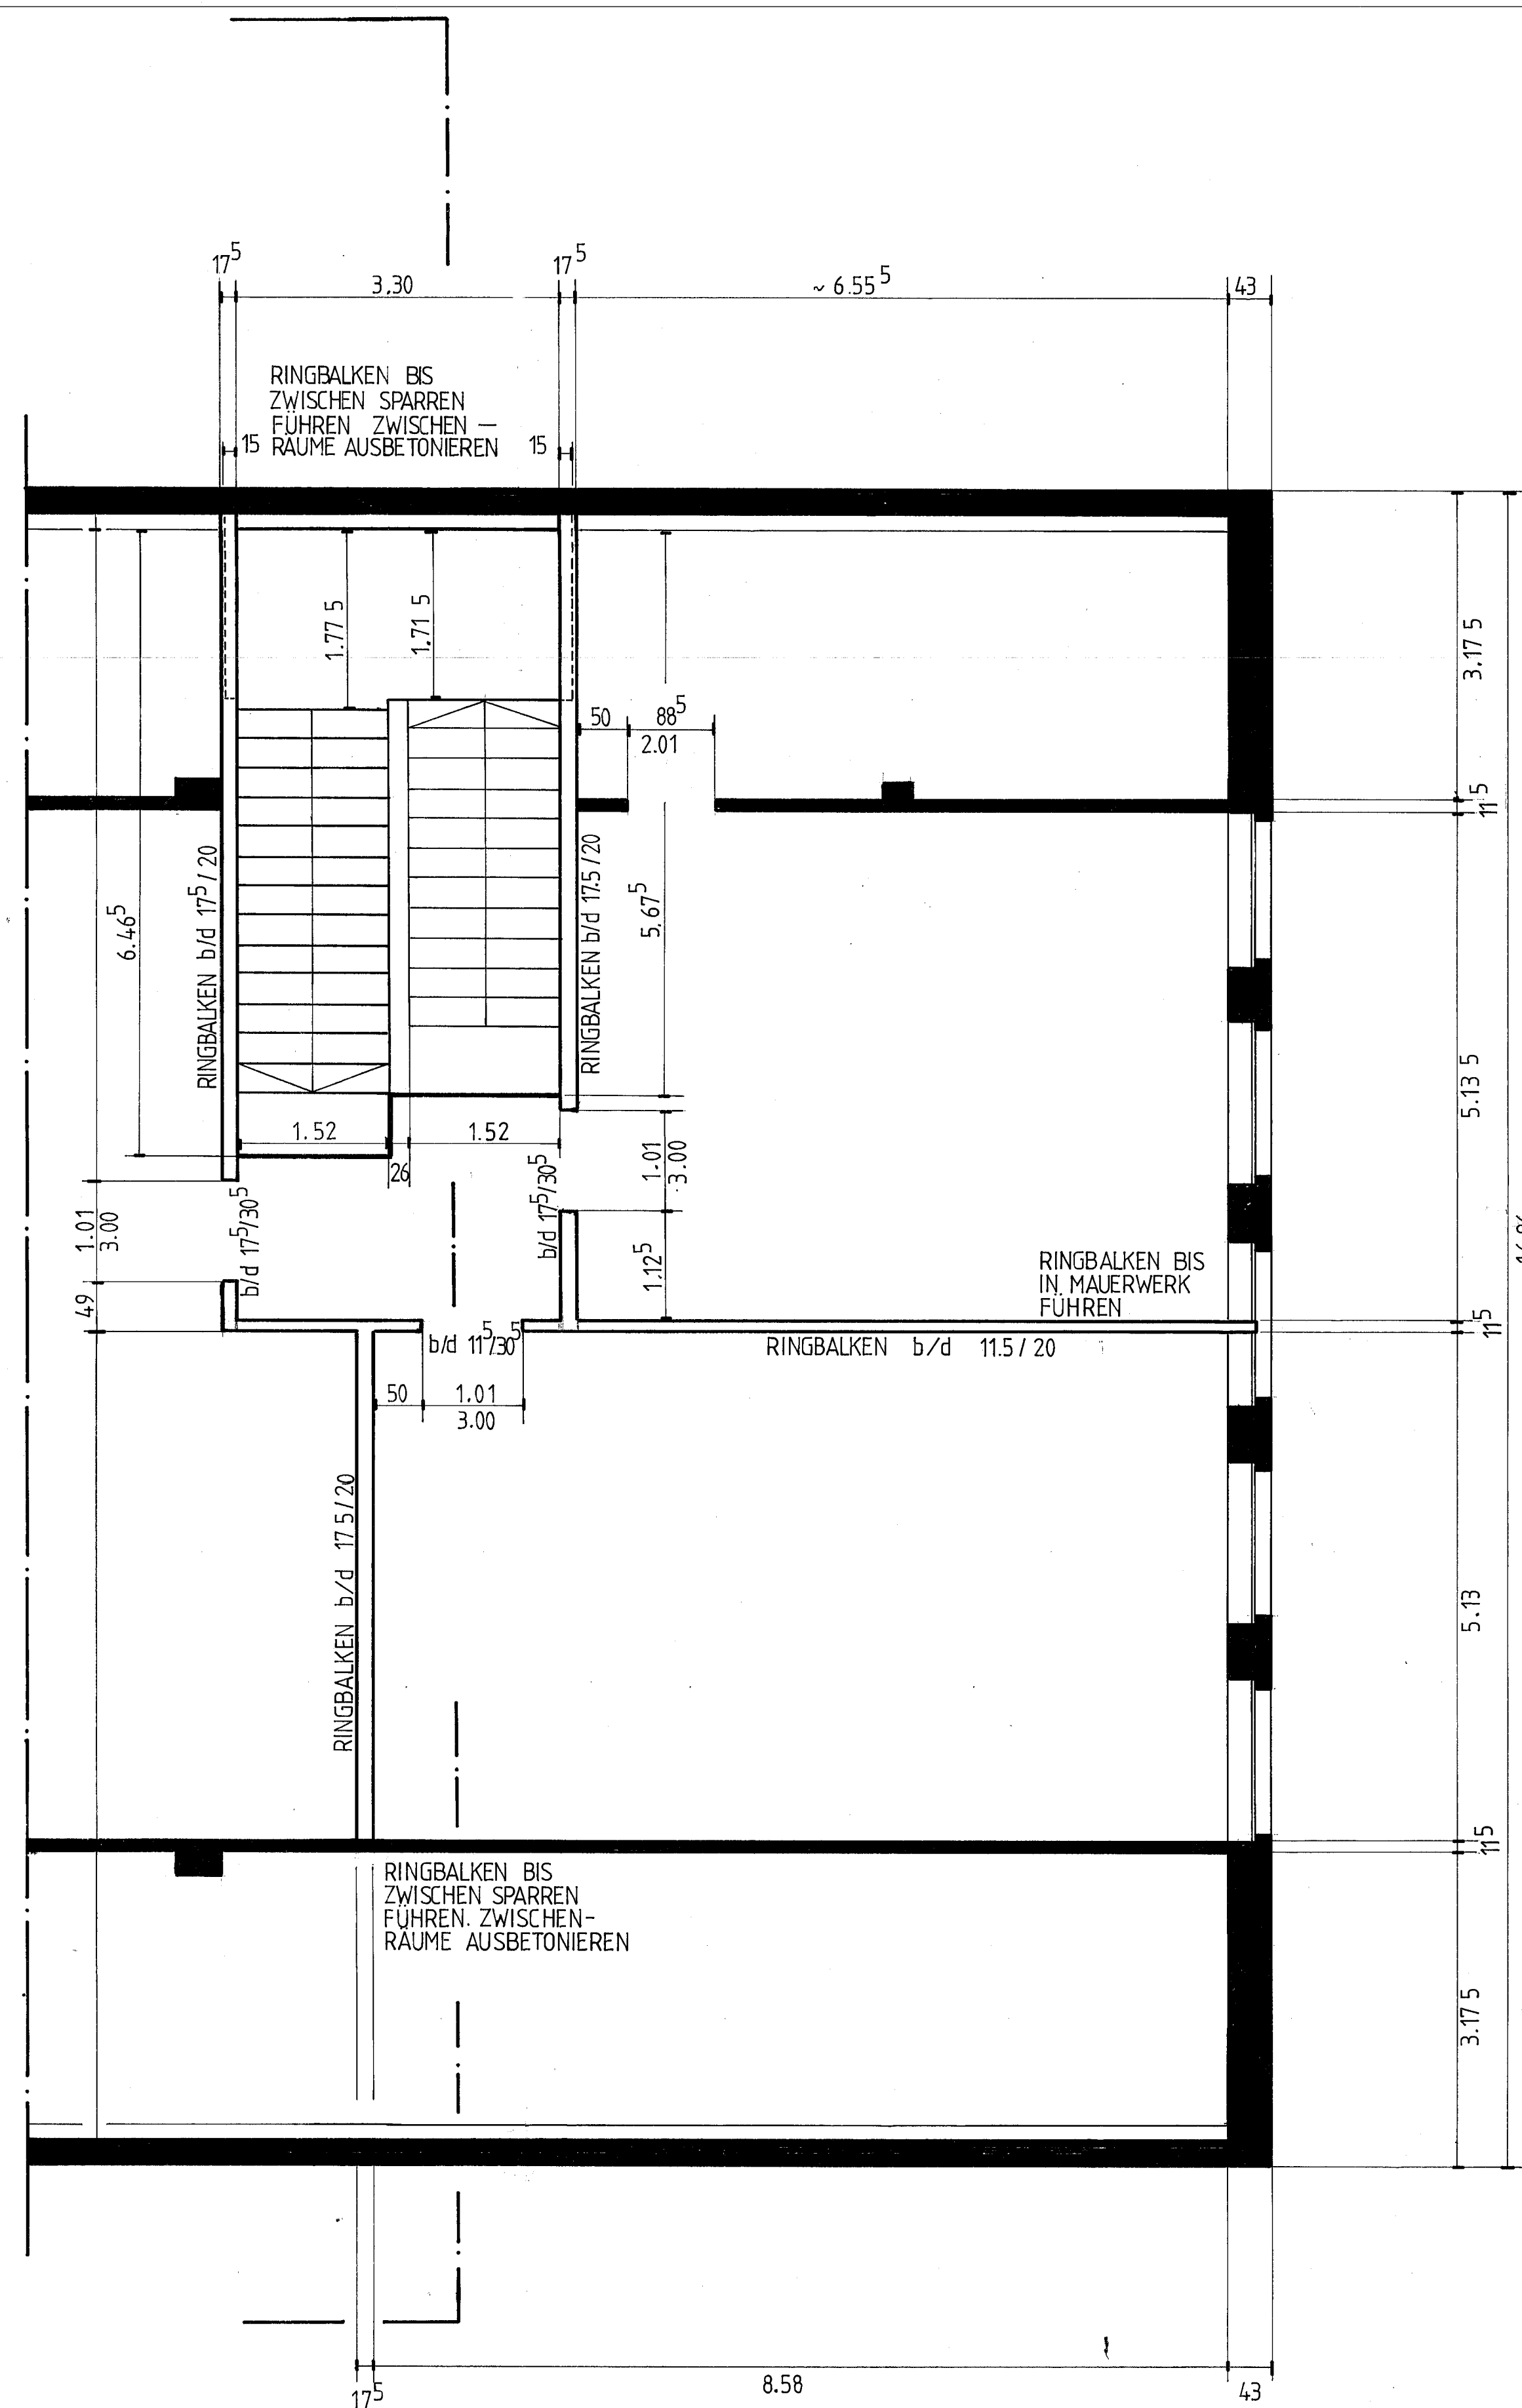


II. OBERGESCHOSS

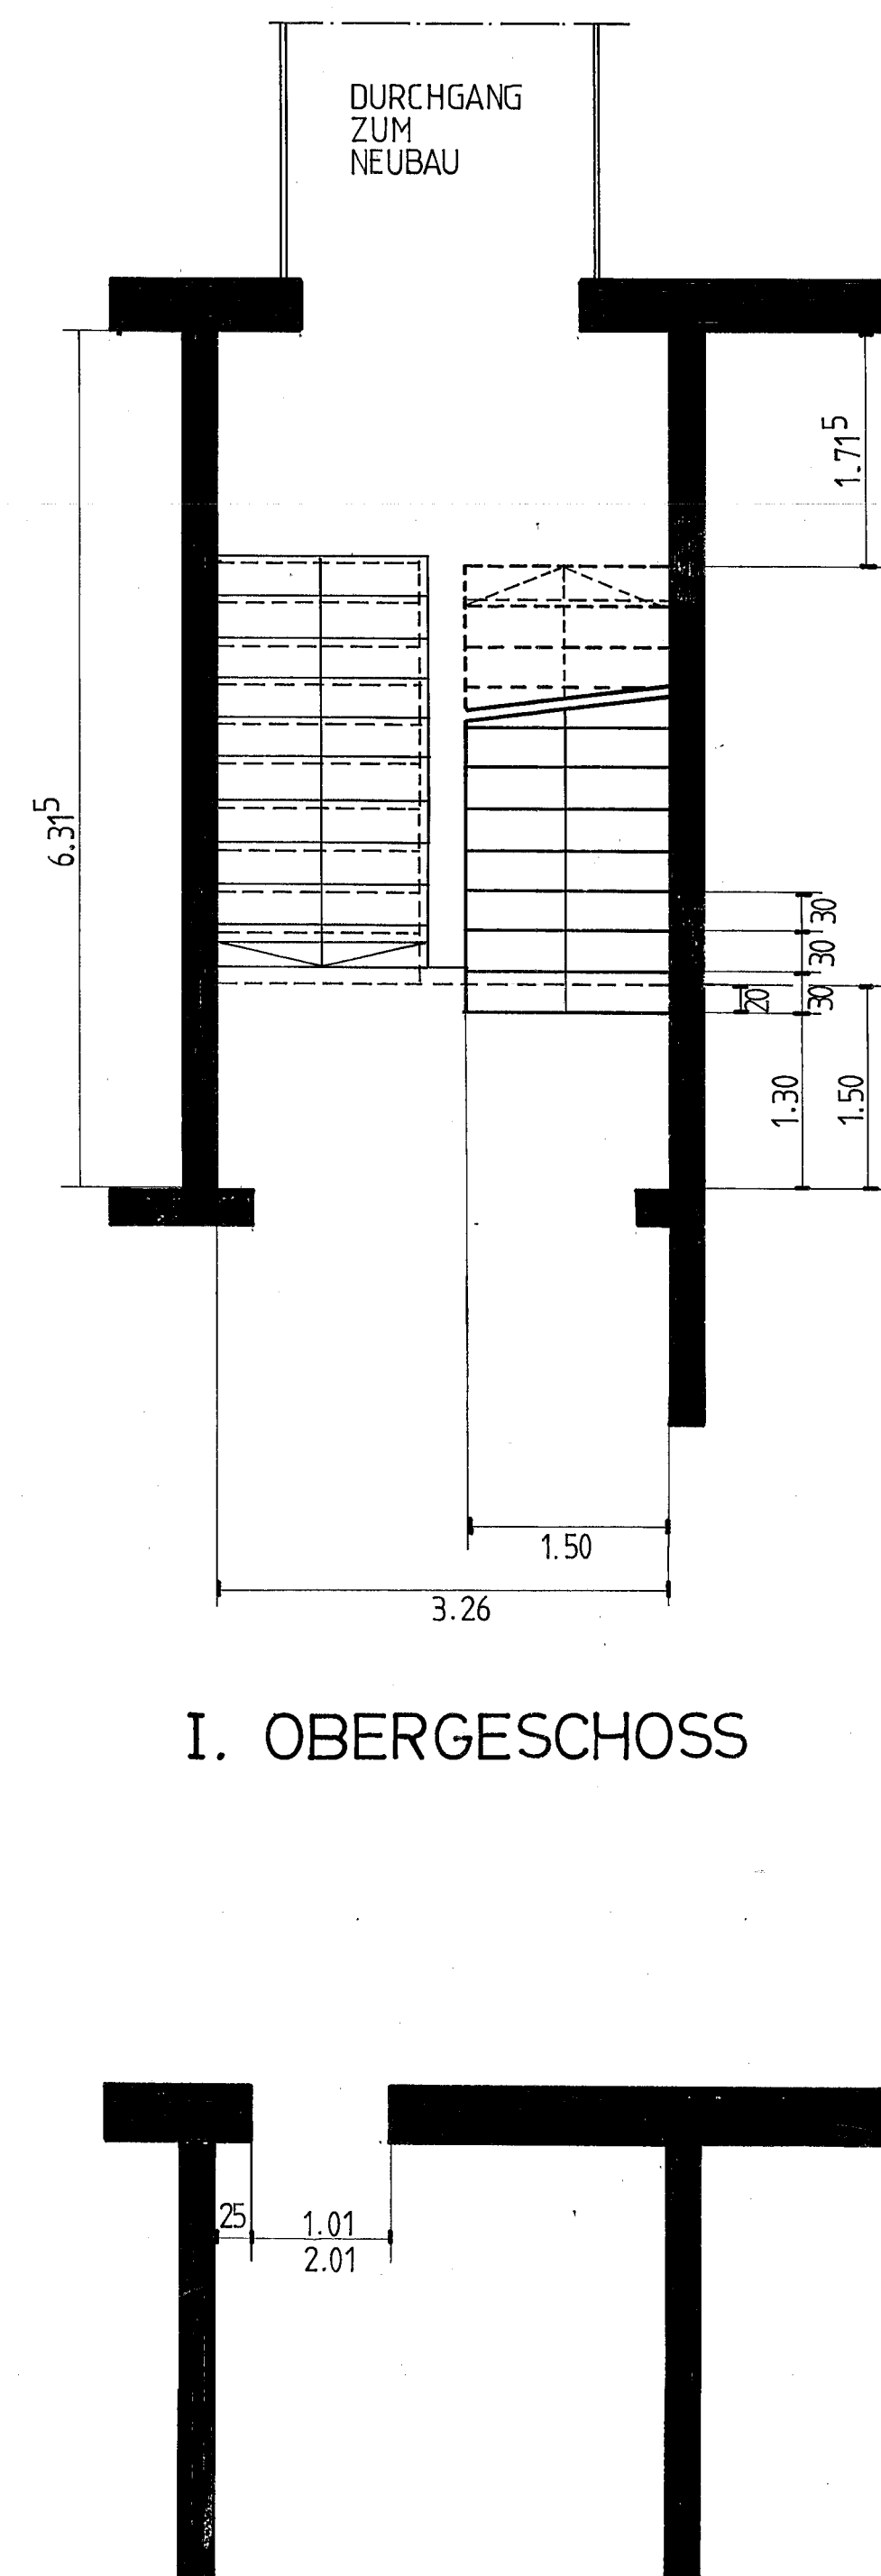

ERDGESCHOSS

I. OBERGESCHOSS

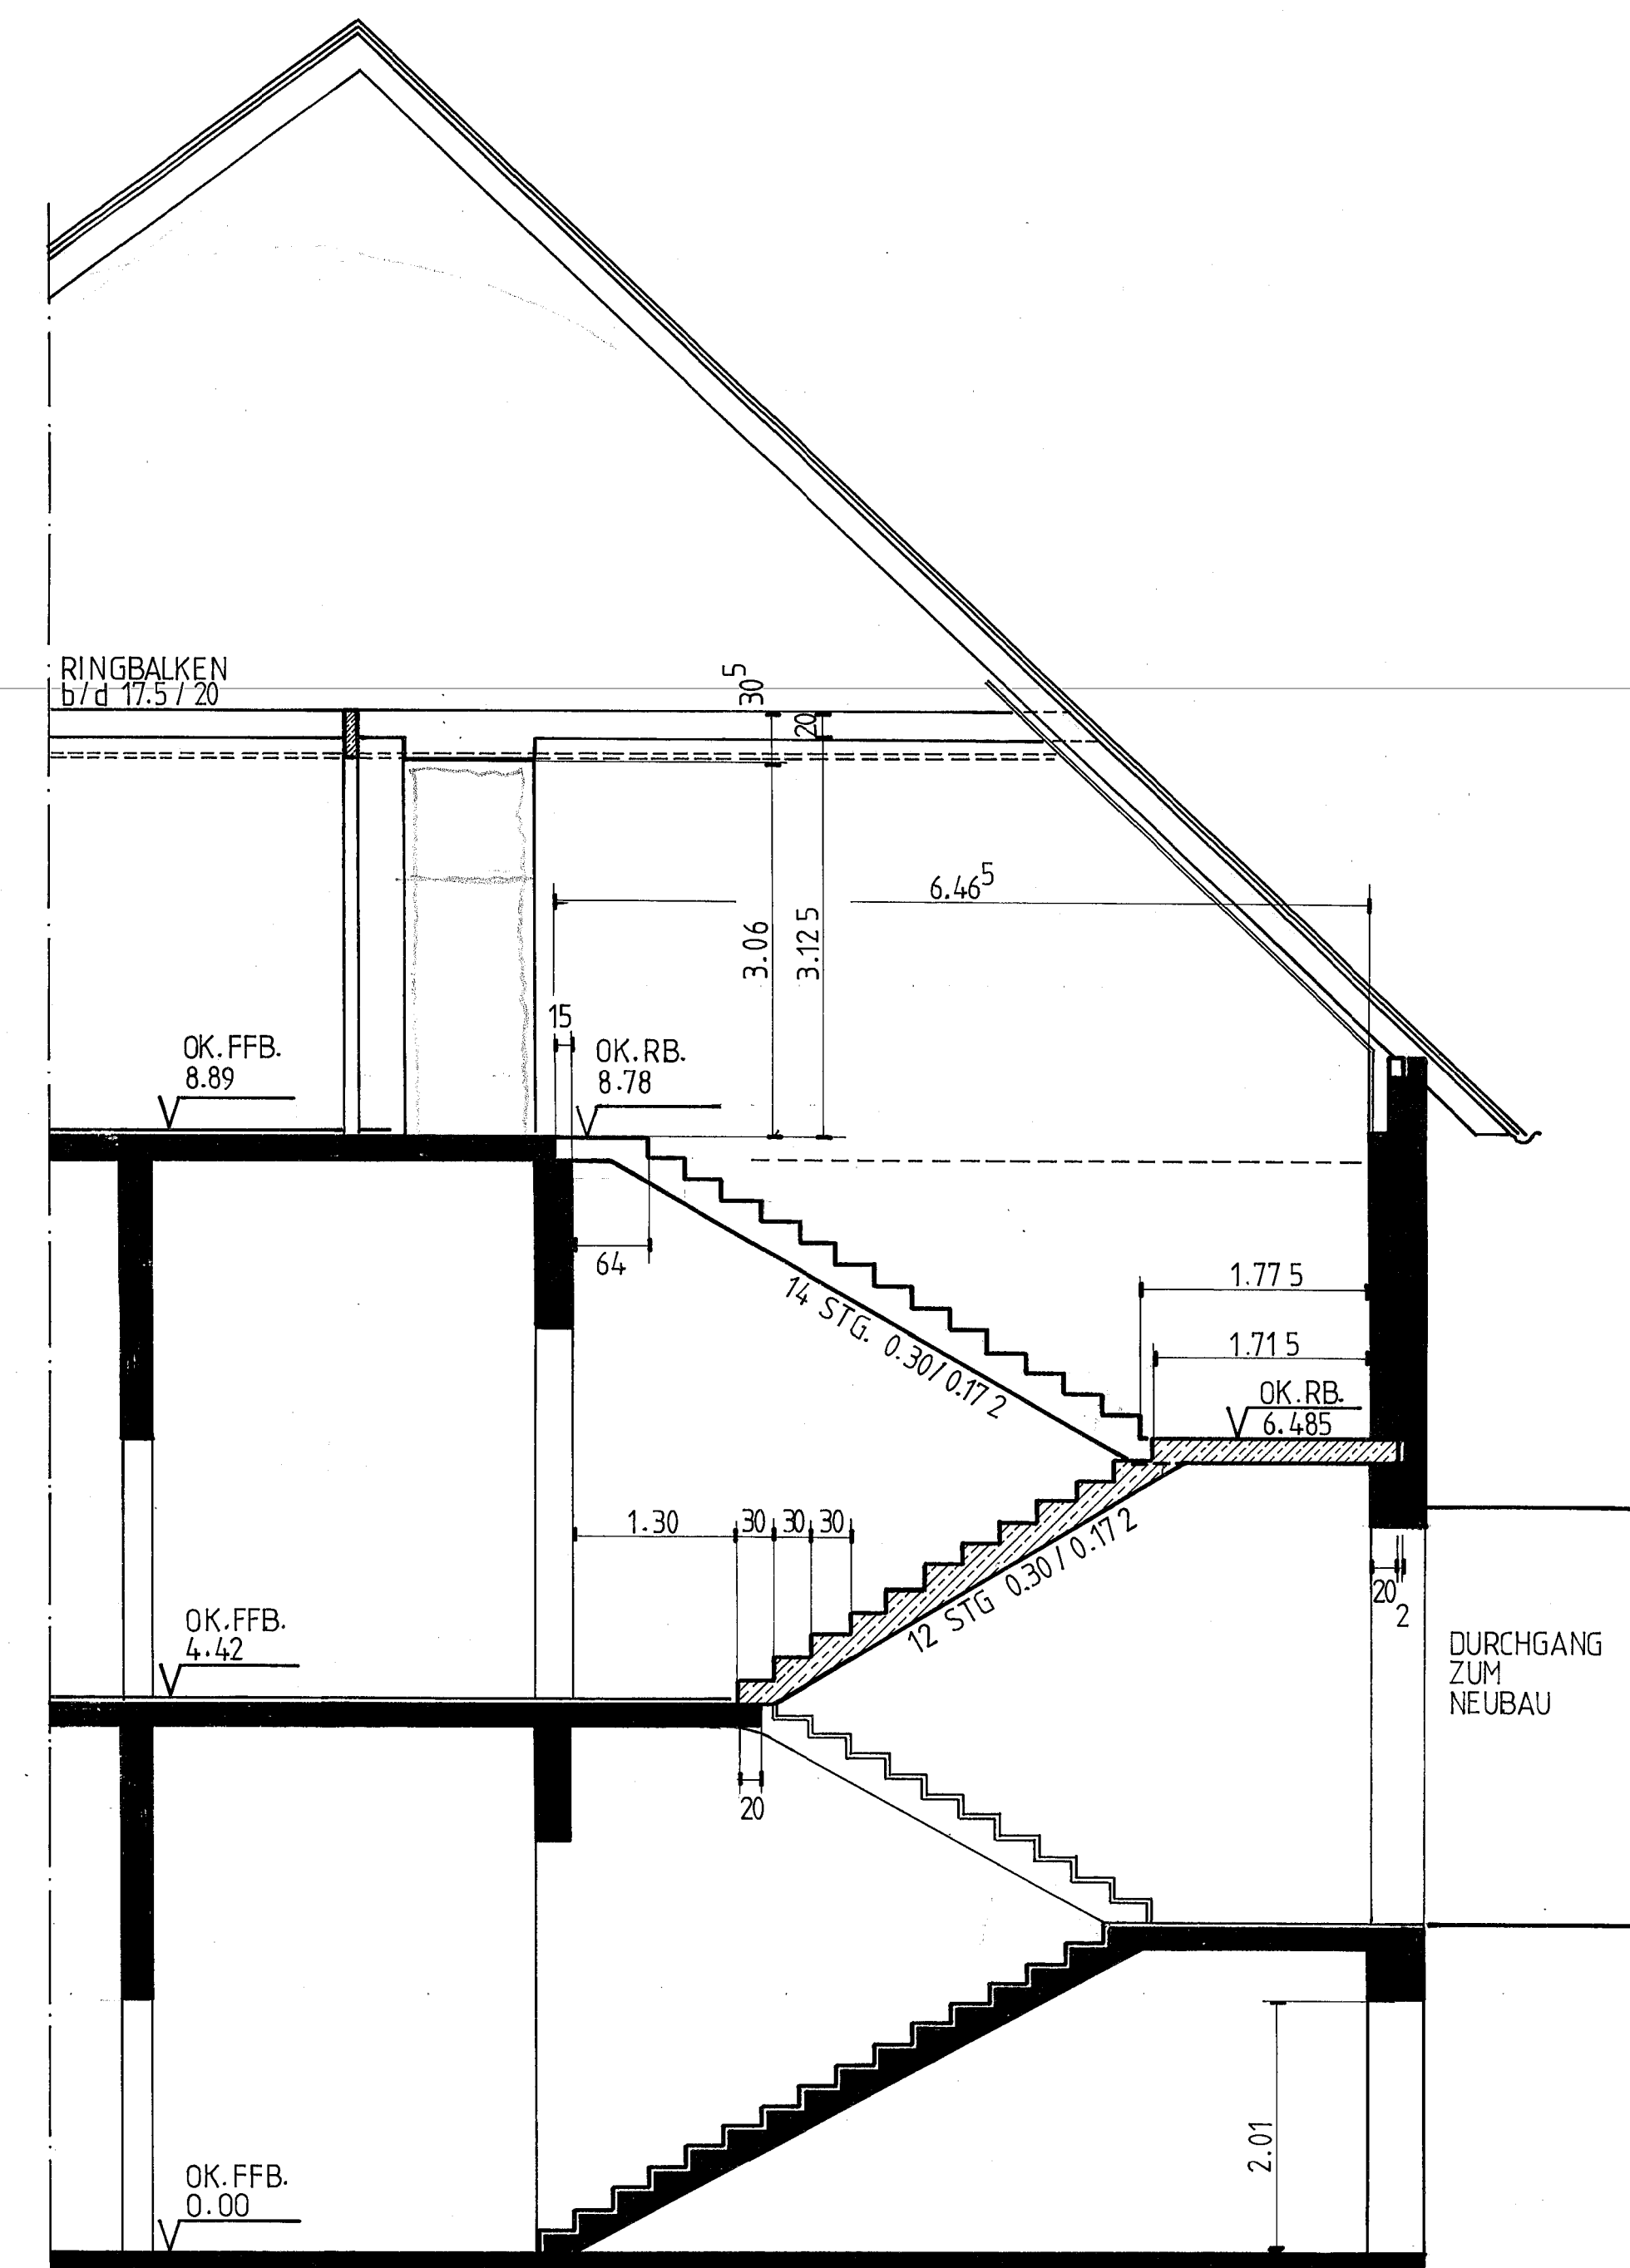

SCHNITT a-a

UNTERSICHTEN DER RINGBALKEN IM BE-REICH DER TÜRÖFF-NUNGEN ALS SICHT-BETON(BRETTSCHALUNG)

ALLE MASSE SIND AUF DER BAUSTELLE VOR BEGINN ENTSPR ARBEI-TEN ZU ÜBERPRÜFEN

STADT WERMELSKIRCHEN			
DEZERNAT IV			
PROJEKT	UMBAU UND ERSCHLIESSUNG AULA ALTBAU GYMNASIUM	BLATT NR.: 1	
PLAN BE- ZEICHNUNG	ARBEITSZEICHNUNG EG / I. OG / II. OG / SCHNITT	M. 1: 50	DATUM ZEICHEN
		22.05.80	KIESELER
	GEZEICHNET		
	GEÄNDERT		
DEZERNENT			
TECHN. BEIGEORDNETER			