
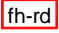





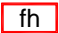








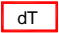





Die Zeichnung ist nur mit dem zugehörigen Textteil gültig!					
Legende:					
 Brandwand	 feuerhemmender, rauchdichter und selbstschließender Abschluss	 Türe im Bestand	 nichtautomatischer Brandmelder (Druckknopfmelder, interner Alarm)	 notwendiger Treppenraum/ notwendige Treppe	<div>Brandschutzkonzept</div> <div>Am Hans-Teich 4 Tel 02282 717 52-0 51674 Wiehl Fax 02262 717 52-29</div> <div>Projekt Nr. 23.11_325 Index: A</div> <div>2. Untergeschoss Maßstab 1:400</div> <div>Städtisches Gymnasium Hauptstelle Stockhauser Straße 13 42929 Wemelskirchen</div>
 feuerbeständig	 feuerhemmender und selbstschließender Abschluss	 Rauchabzugseinrichtung	 Notausgang	 notwendiger Flur	
 feuerhemmend	 rauchdichter und selbstschließender Abschluss	 Rauchabzugseinrichtung, Bedienstelle	 Rettungsfenster	 Halle im Sinne Ziffer 4.5 SchulBauR	
	 dichtschießende Türe	 Feuerlöscher	 Rettungsweg		

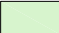

Legende:

	Brandwand		feuerhemmender, rauchdichter und selbstschließender Abschluss		dichtschießende Türe		nichtautomatischer Brandmelder (Druckknopfmelder, interner Alarm)		notwendiger Treppenraum/ notwendige Treppe
	feuerbeständig		feuerhemmender und selbstschließender Abschluss		rauchdichter und selbstschließender Abschluss		Notausgang		notwendiger Flur
	feuerhemmend		rd alter Bauart, Austausch gegen neue rd erforderlich		Feuerlöscher		Rettungsfenster		Halle im Sinne Ziffer 4.5 SchulBauR
					Rauchabzugseinrichtung, Bedienstelle		Rettungsweg		

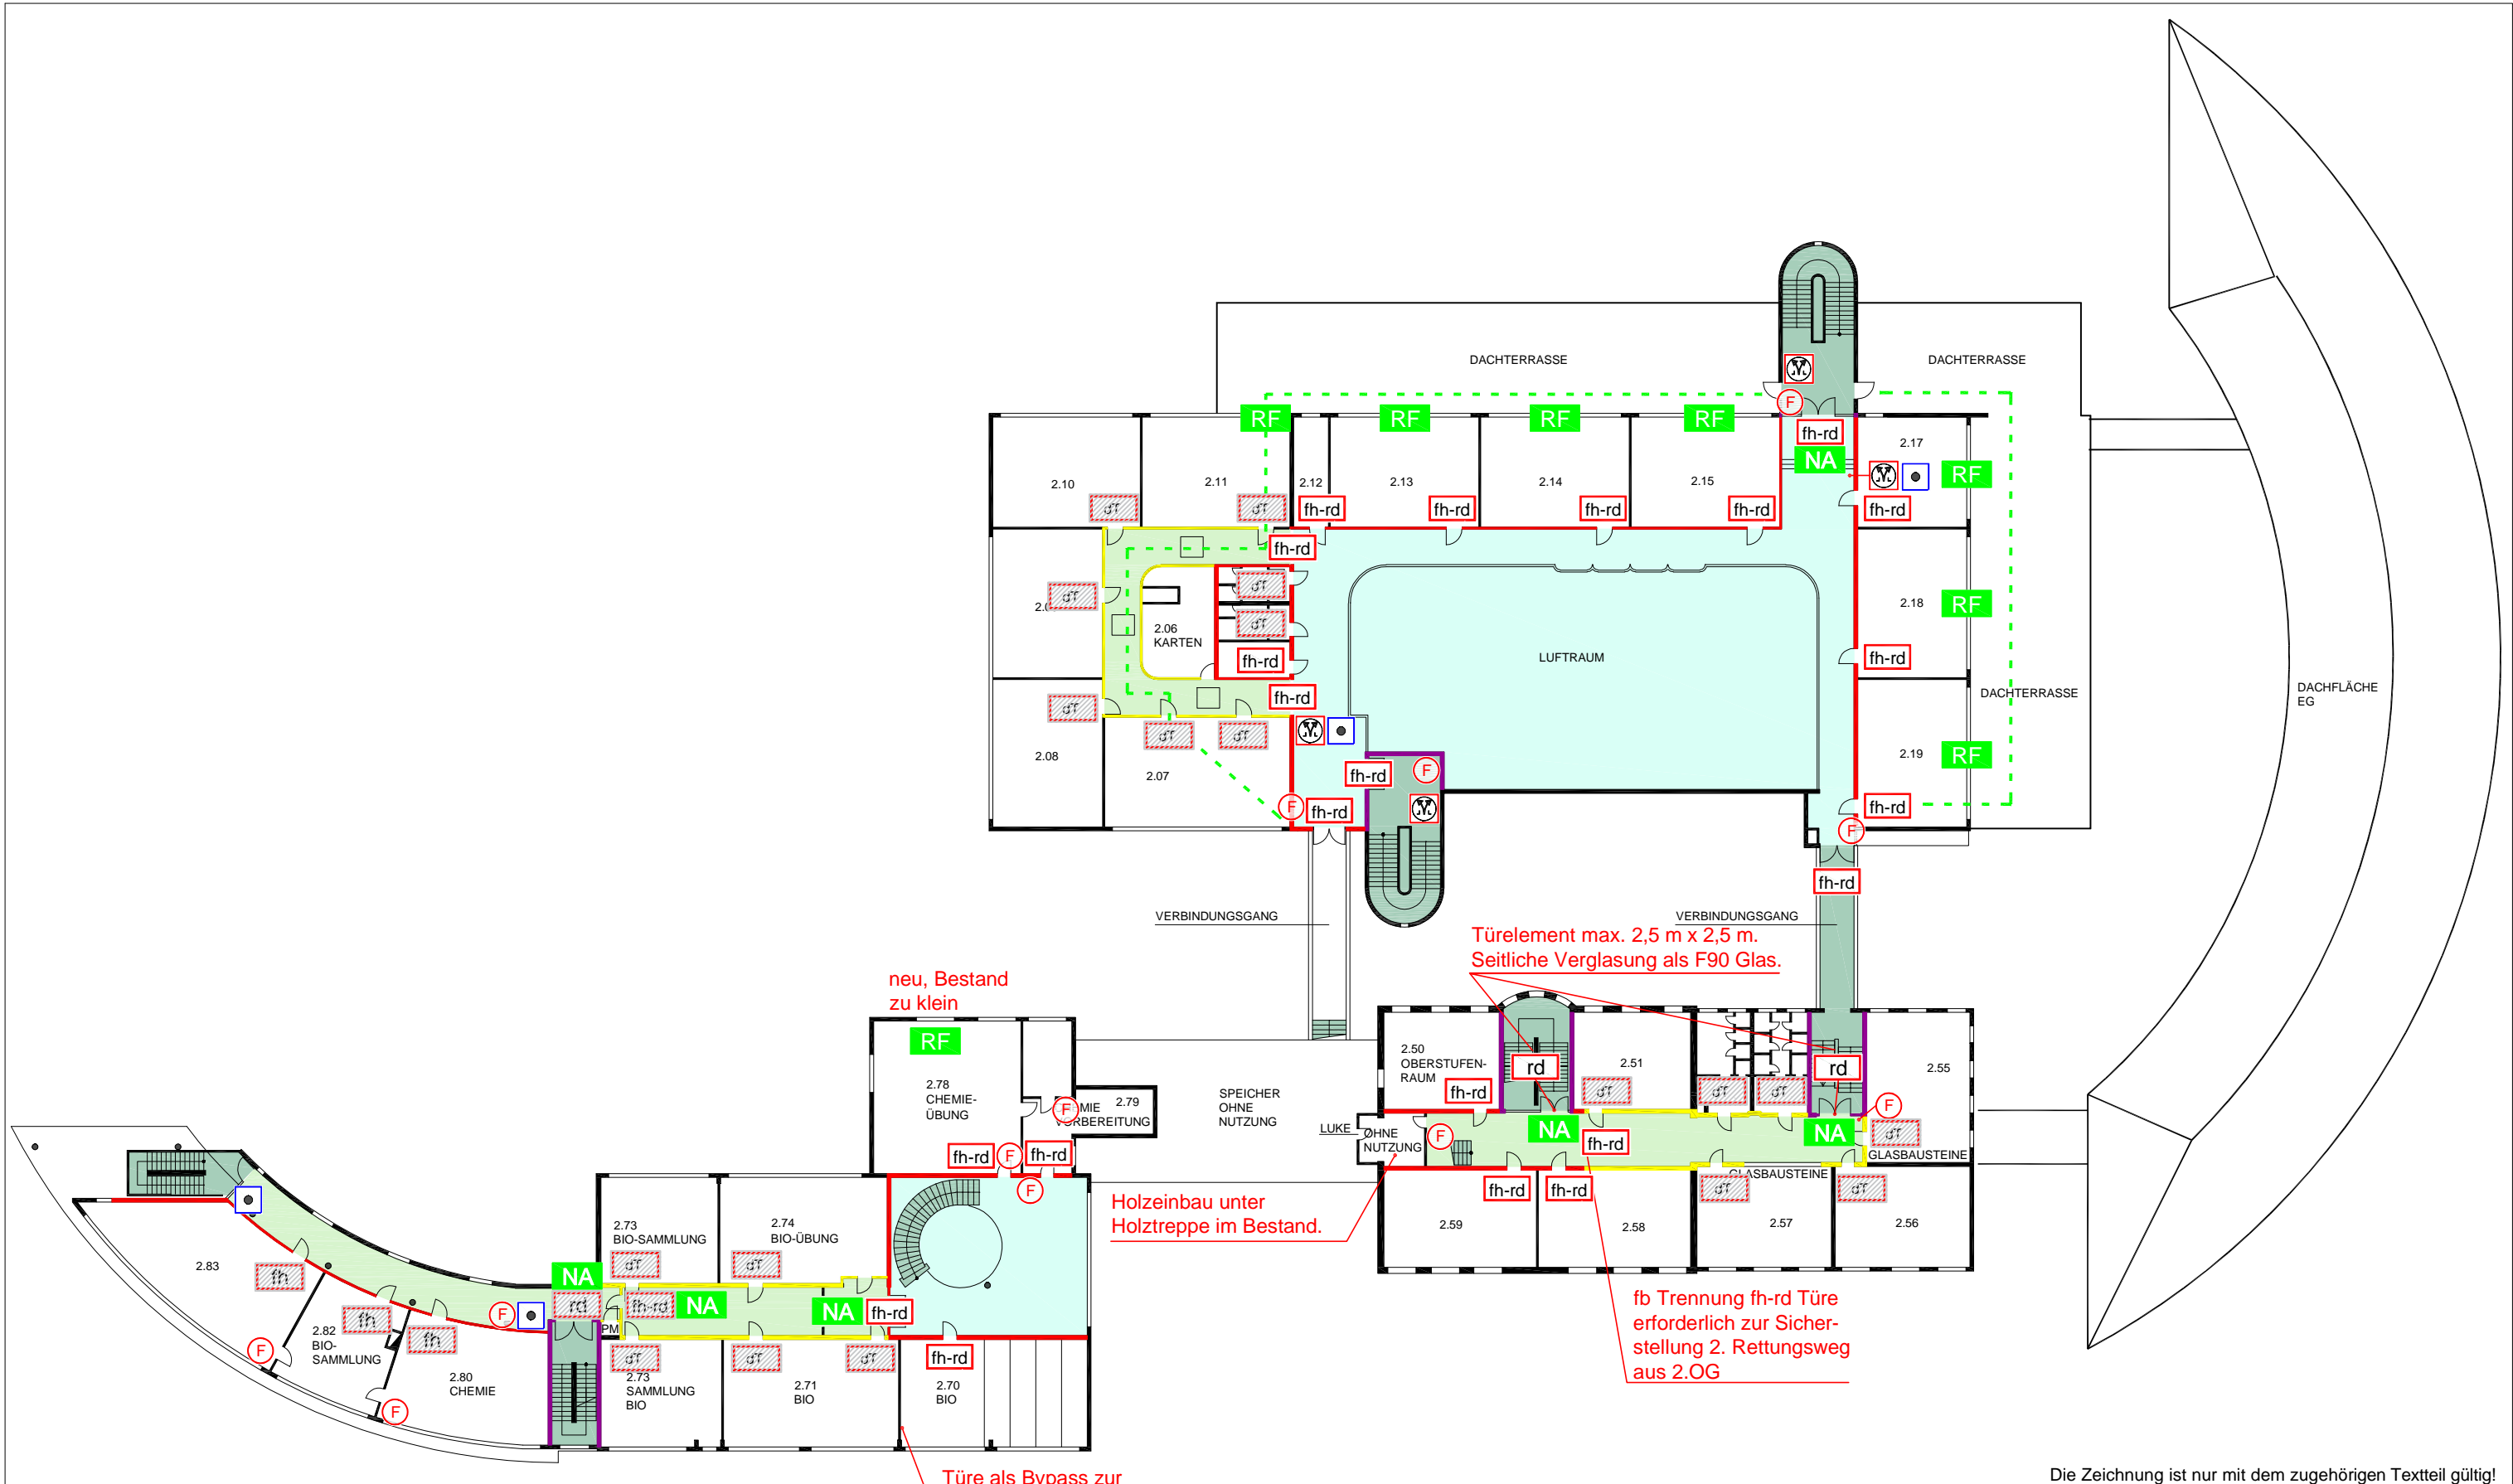Die Zeichnung ist nur mit dem zugehörigen Textteil gültig!

	Brandschutzkonzept	
Am Hans-Teich 4 51674 Wühl	Tel 02282 717 52-0 Fax 02282 717 52-29	Stand: 27.11.2024
Projekt Nr. 23.11_325	Index:	A
1. Obergeschoss	Maßstab	1:400
Städtisches Gymnasium Hauptstelle Stockhauser Straße 13 42929 Wemelskirchen		

