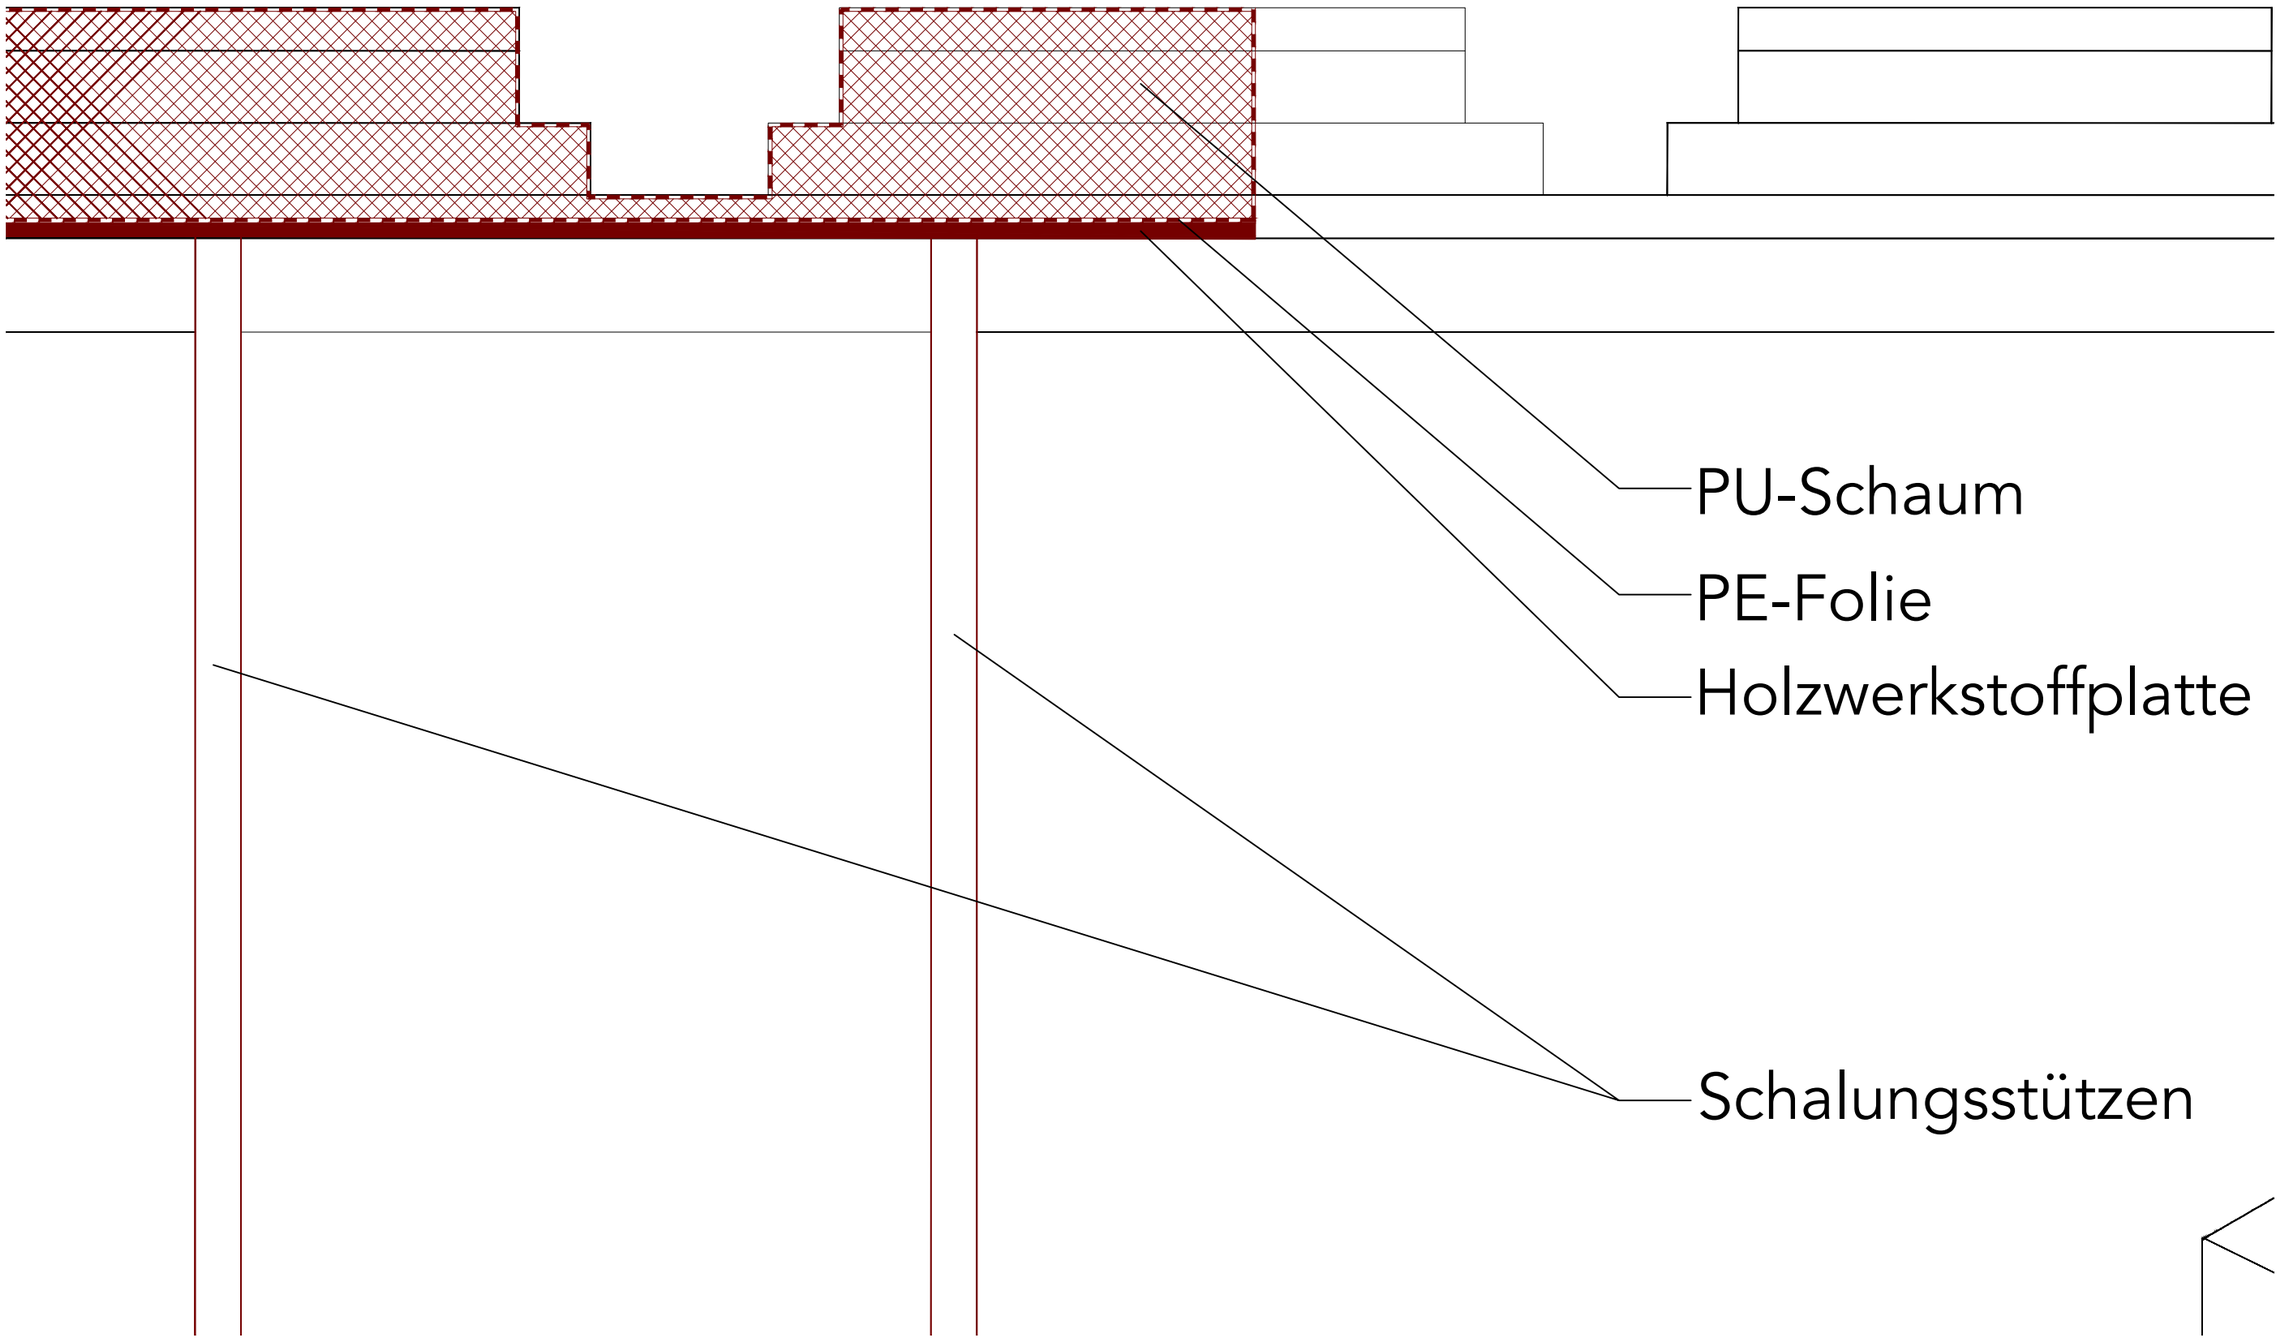


Zeichnungen auf Grundlage von Plänen des Architekten Kastenholz von 1920

Die Pläne dienen lediglich als Begehungsgrundlage mit reduzierten Informationen! Die Legende ist den übergeordneten Plänen zu entnehmen.

Projekt: **Sanierung Schloss Marienburg**		Planungsphase: **LP5 - Ausführungsplanung**			Maßstab: **1:10**
Zeichnungsinhalt: **Prinzipskizze - Deckensicheurng**		Gezeichnet N.H	Datum 05.10.2026		Plan-Nr.: **2.3_SE_D01_01**
Bauherr: Stiftung Schloss Marienburg, Marienberg 1, 30982 Pattensen	Planung: pmp Projekt GmbH, Max-Brauer-Allee 79, 22765 Hamburg, Fon 040 - 35 10 66 -0, Fax 040 - 35 10 66 -10				Projekt-Nr.: **23-211-03**
		Änderung	Name / Datum	Index	Blattformat: **A3**