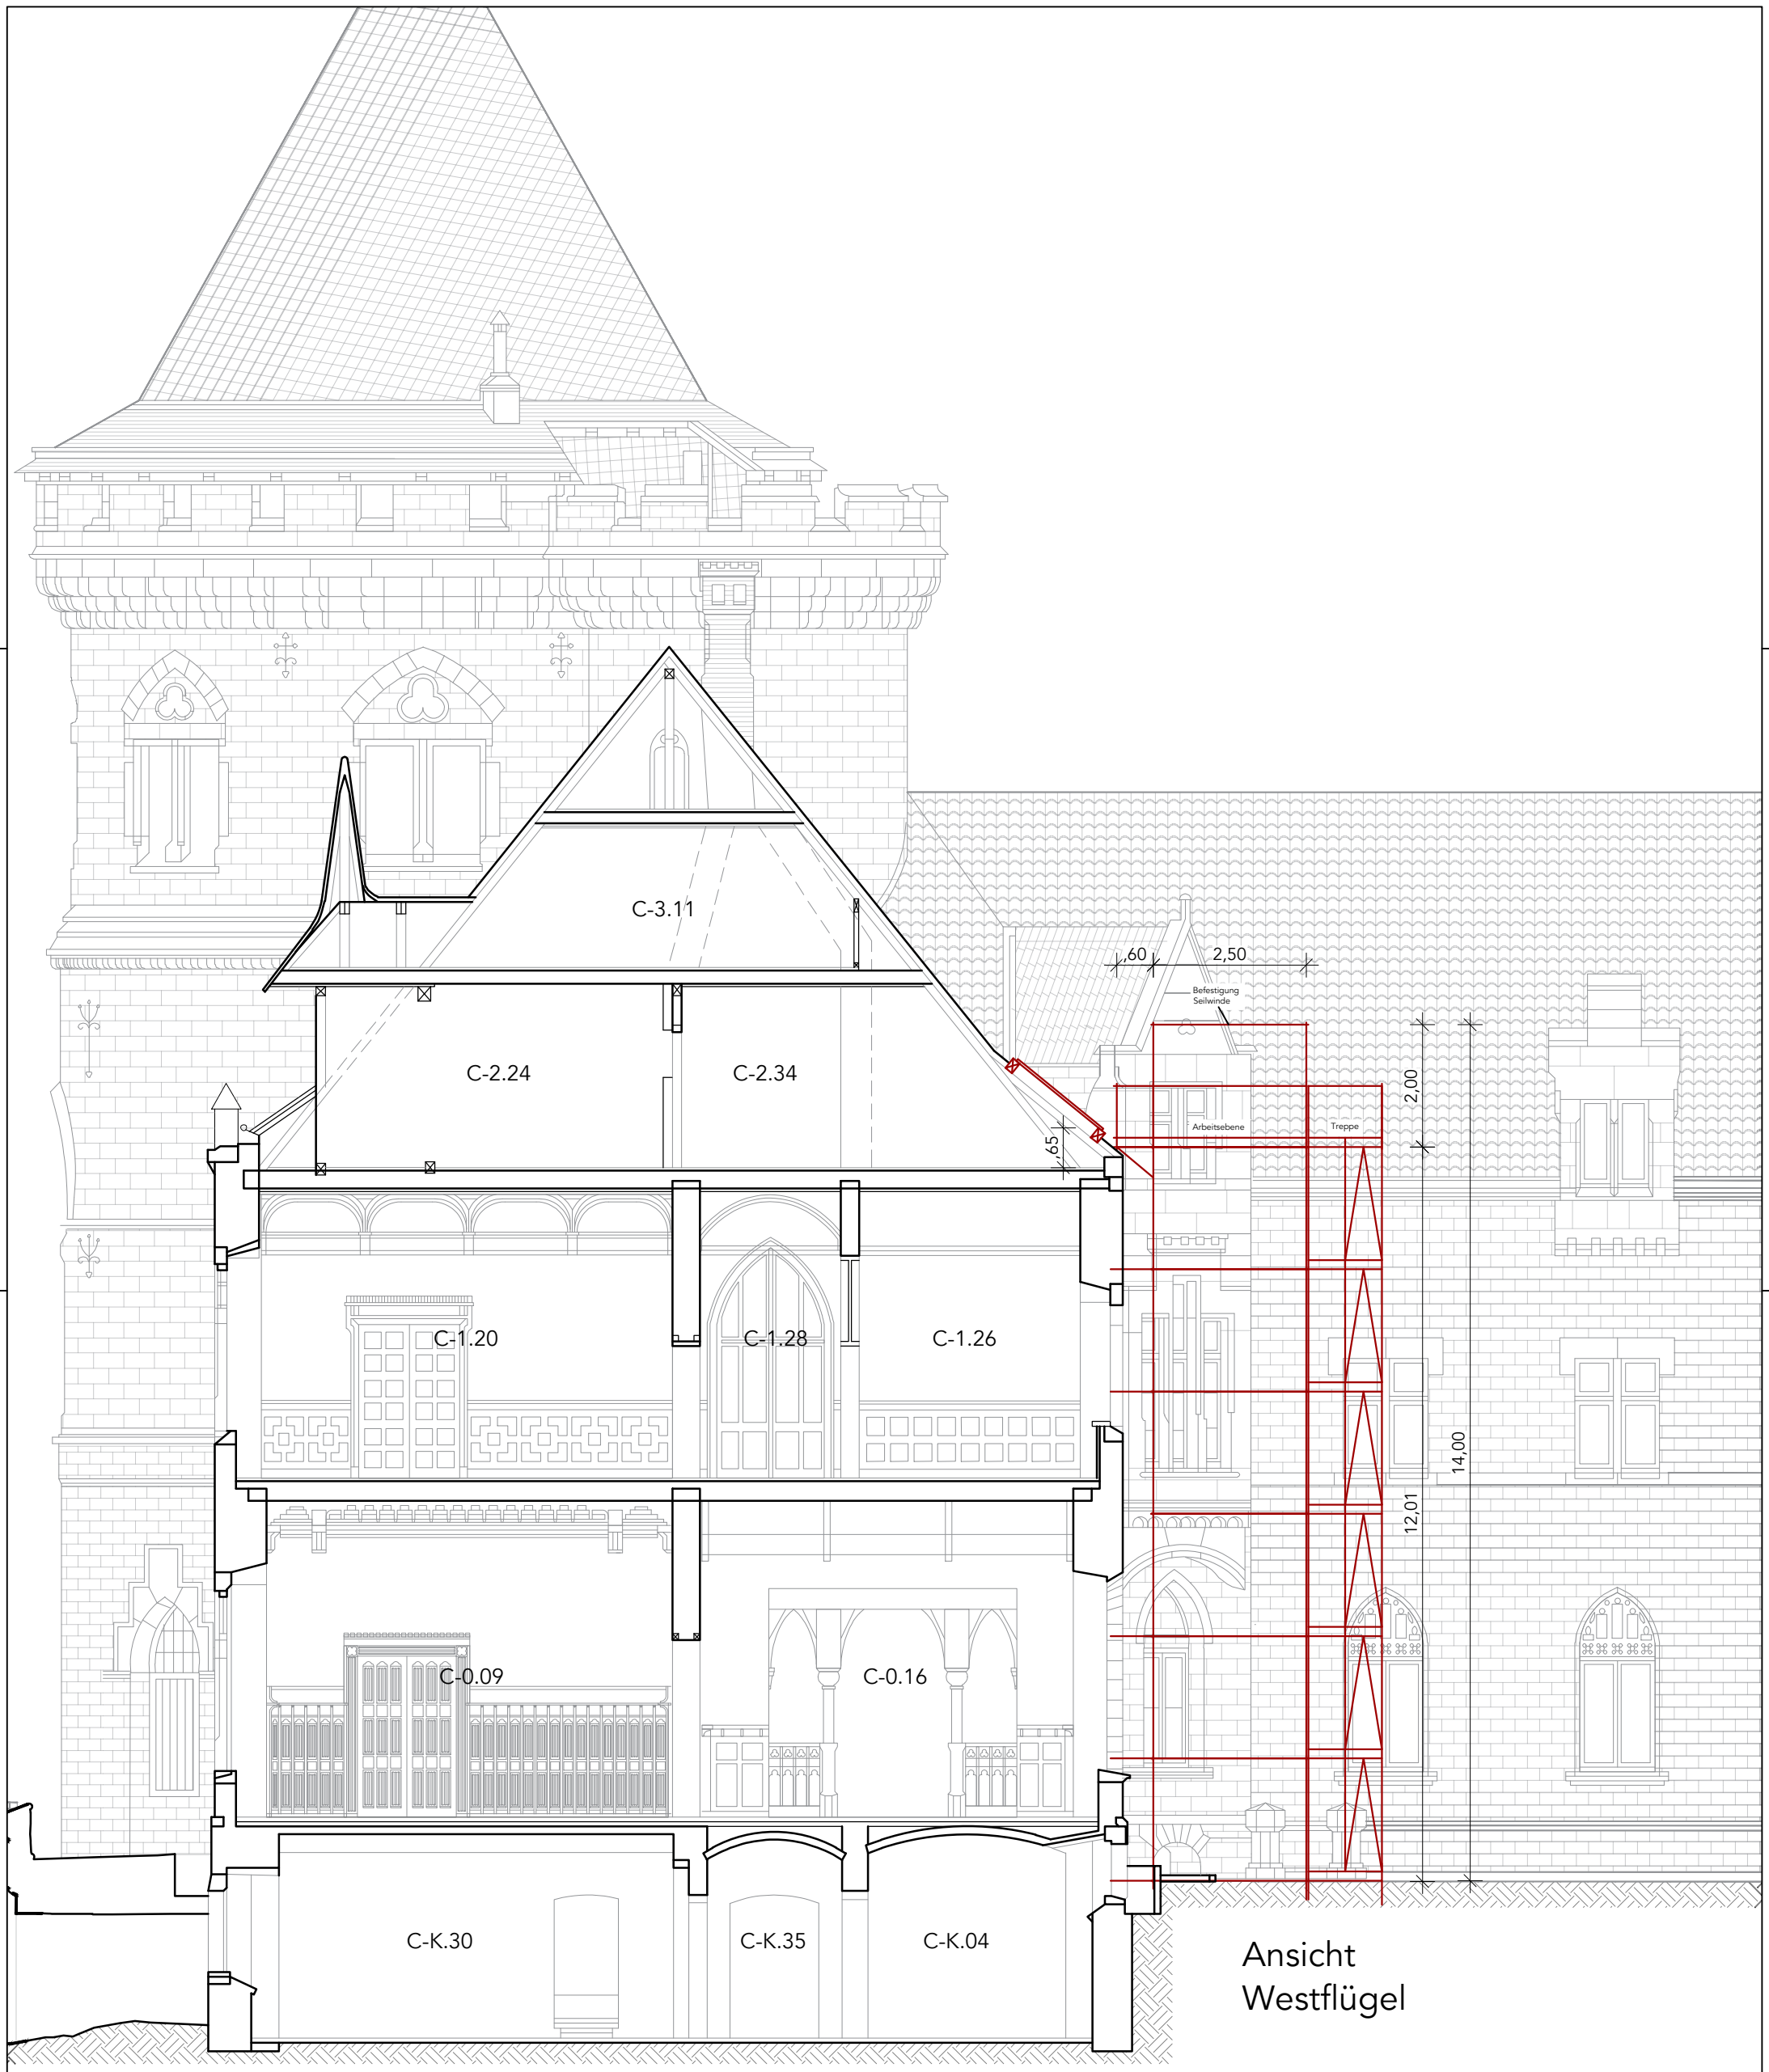


Schnitt Südwestflügel

Ansicht Westflügel

Zeichnungen auf Grundlage von Plänen des Architekten Kastenholz von 1920

Die Pläne dienen lediglich als Begehungsgrundlage mit reduzierten Informationen! Die Legende ist den übergeordneten Plänen zu entnehmen.

Projekt: **Sanierung Schloss Marienburg**		Planungsphase: **Ausführungsplanung**	Maßstab: **1:100**
Zeichnungsinhalt: **Schnitt Südflügel - Prinzipskizze Gerüstturm**		Gezeichnet; Datum 14.09.2026	Plan-Nr.: **BA2.3_SN_CC01_01**
Bauherr: Stiftung Schloss Marienburg, Marienberg 1, 30982 Pattensen	Planung		Projekt-Nr.: **23-211-03**
		Änderung; Name; Datum; Index	Blattformat: **A3**