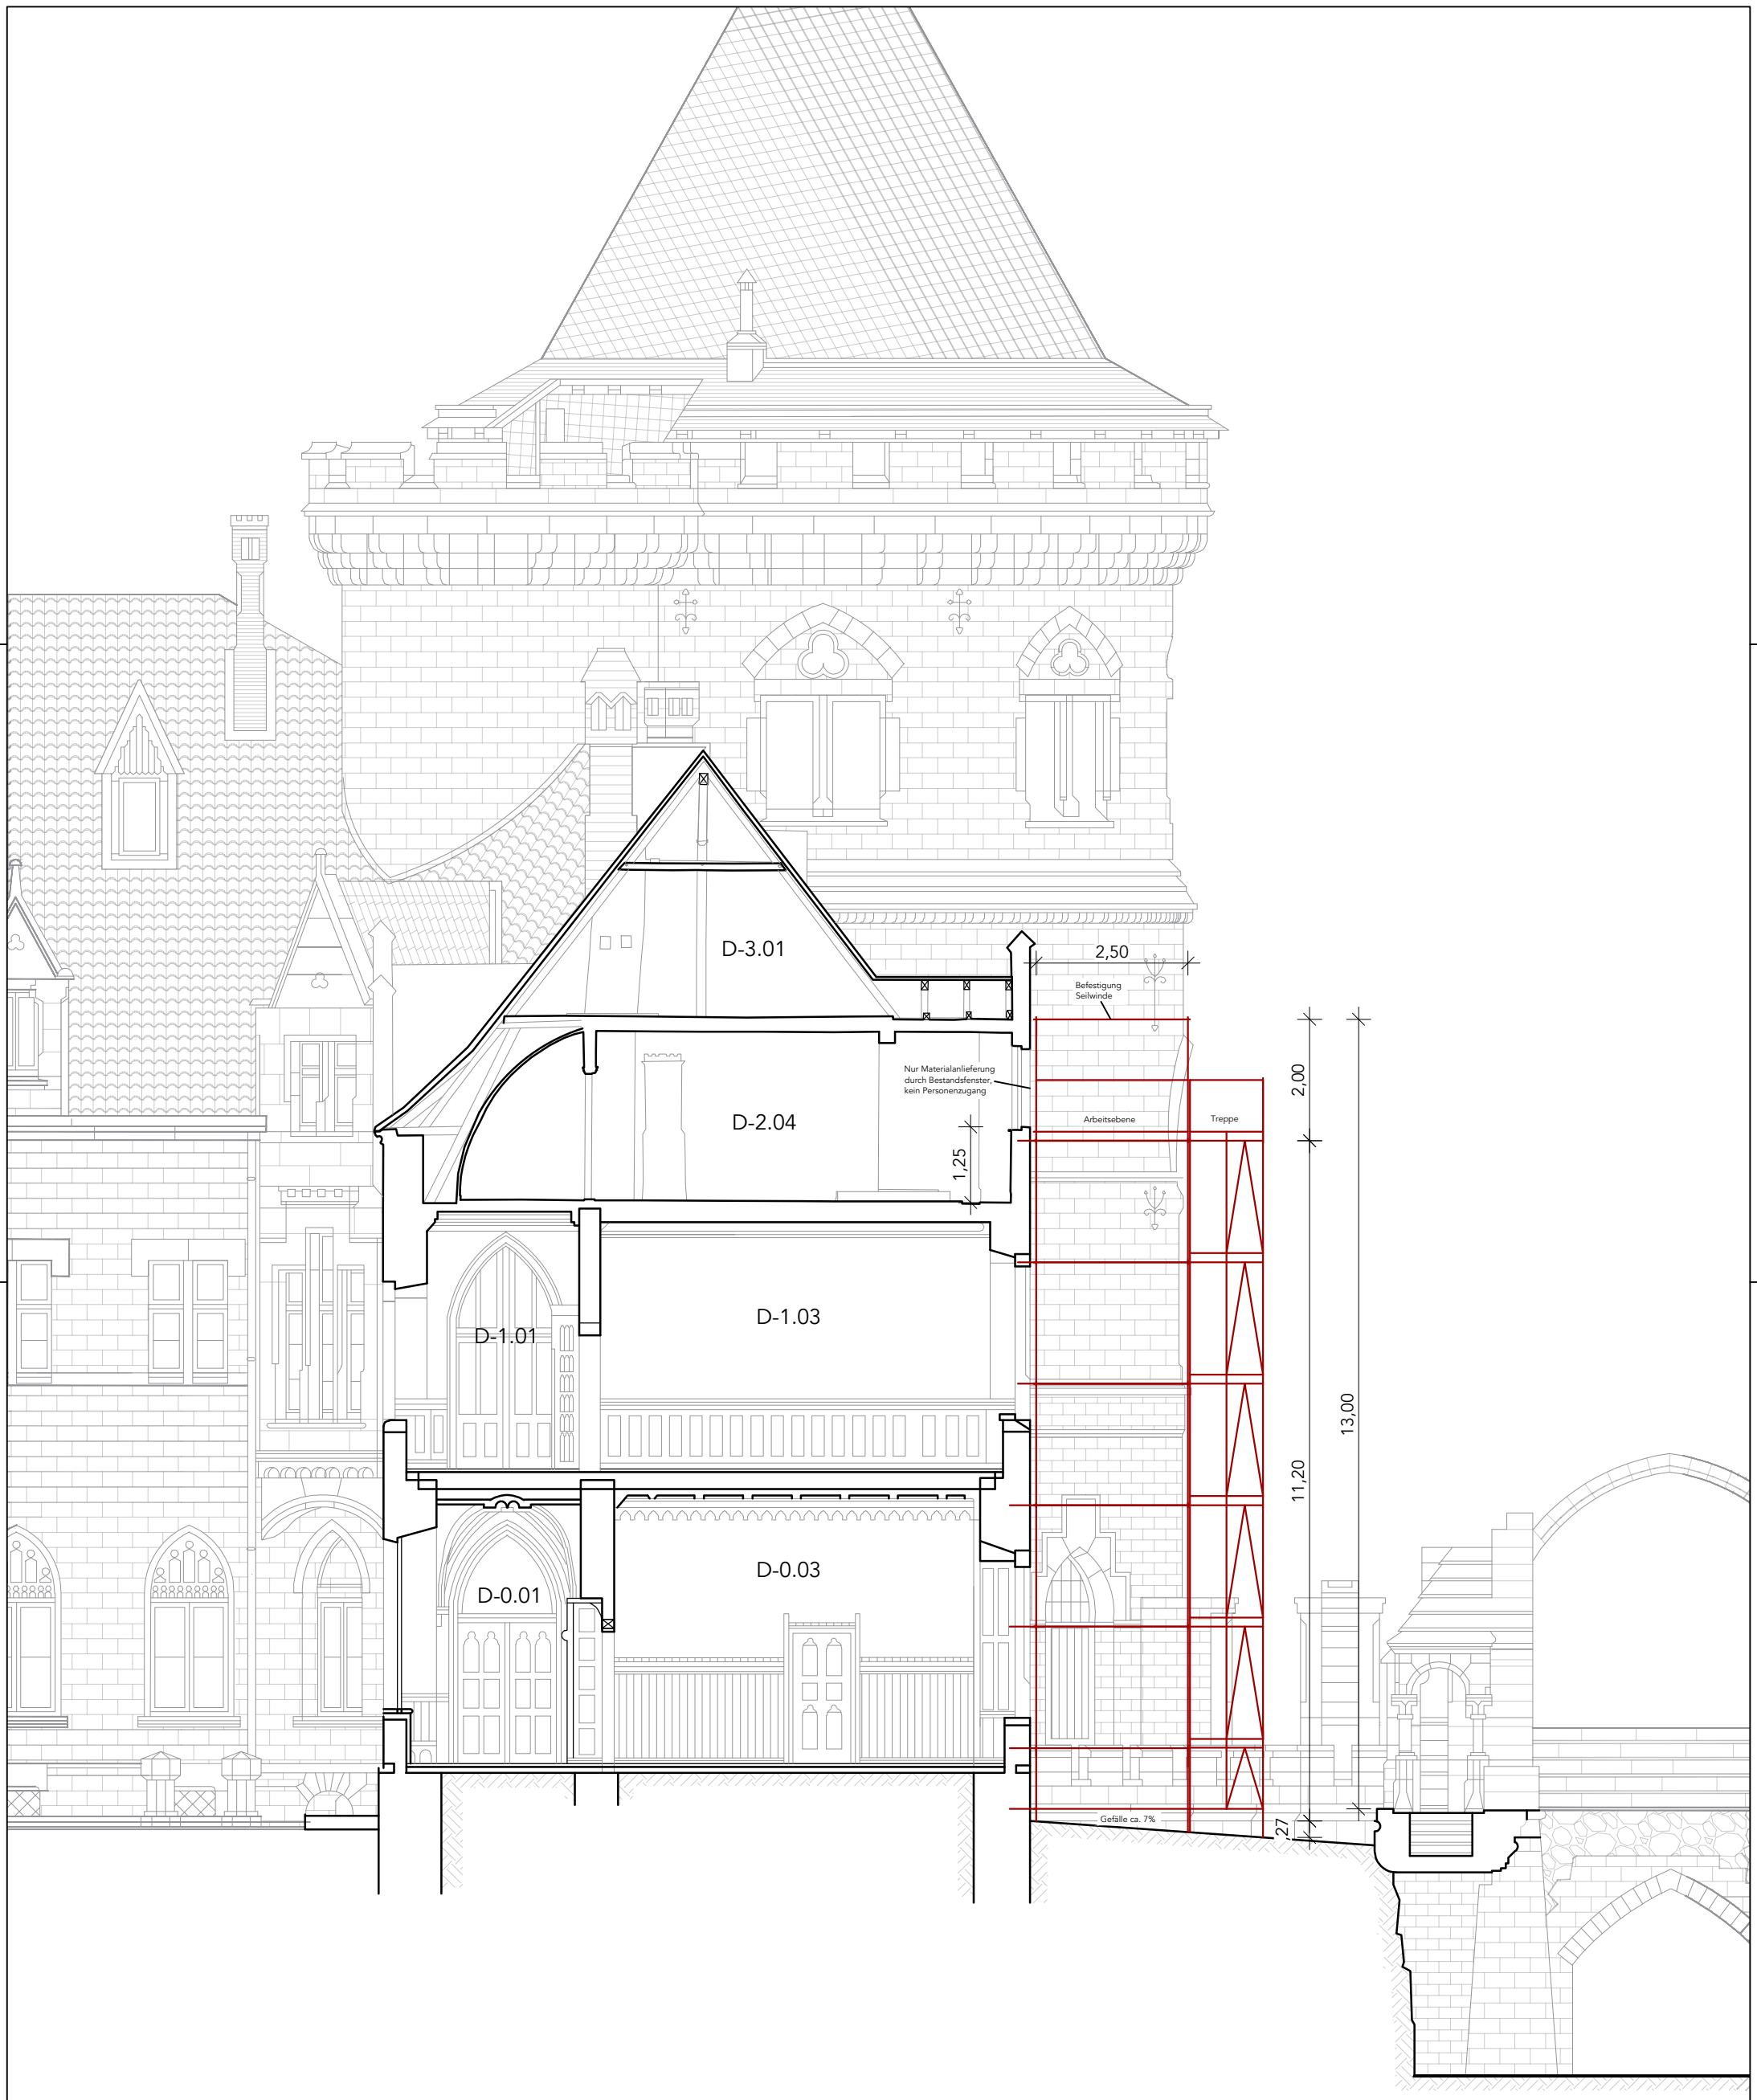


Zeichnungen auf Grundlage von Plänen des Architekten Kastenholz von 1920

Die Pläne dienen lediglich als Begehungsgrundlage mit reduzierten Informationen! Die Legende ist den übergeordneten Plänen zu entnehmen.

Projekt: **Sanierung Schloss Marienburg**		Planungsphase: **Ausführungsplanung**	Maßstab: **1:100**
Zeichnungsinhalt: **Schnitt Westflügel - Prinzipskizze Gerüstturm**		Gezeichnet; Datum 14.09.2026	Plan-Nr.: **BA2.3_SN_DD01_01**
Bauherr: Stiftung Schloss Marienburg, Marienberg 1, 30982 Pattensen	Planung		Projekt-Nr.: **23-211-03**
		Änderung / Name / Datum / Index	Blattformat: **A3**