


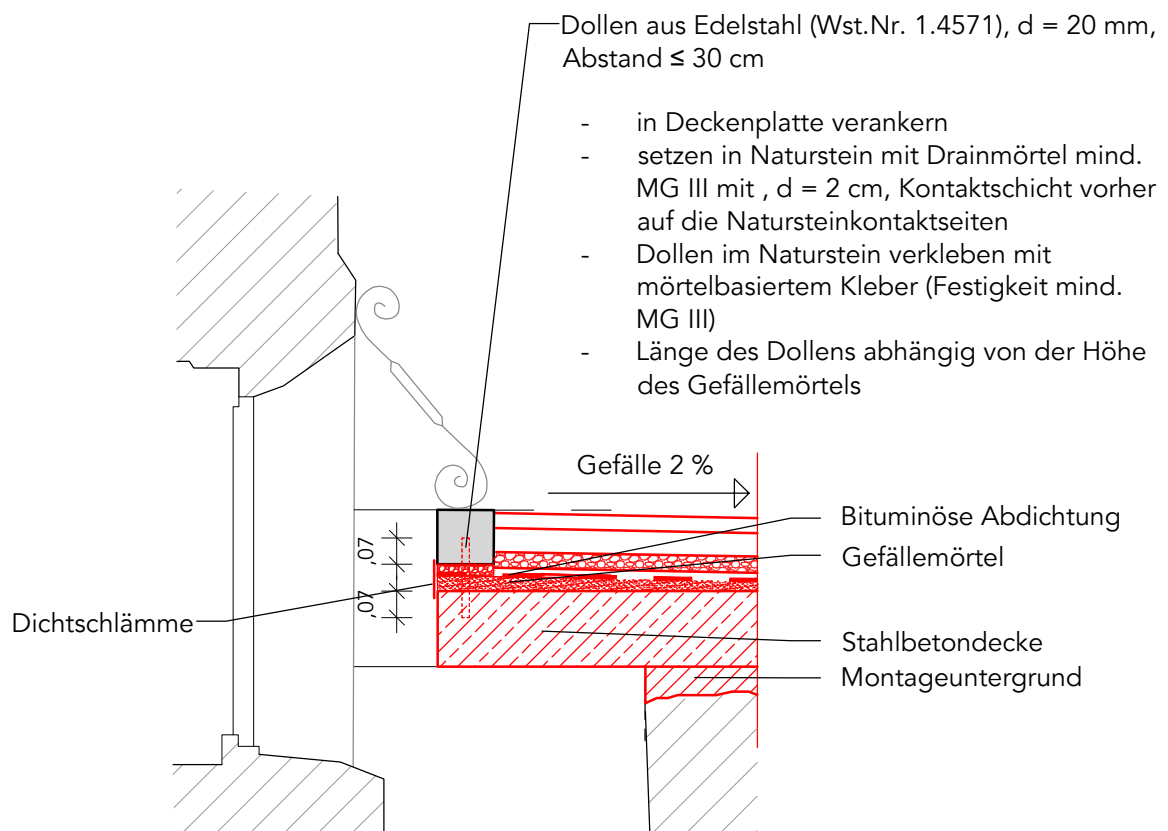

Maße sind vor Ort zu prüfen! Vorliegende Zeichnung ist als Prinzipskizze zu verstehen.

Projekt Schloss Marienburg		Planungsphase LP5 - Ausführungsplanung				Maßstab 1:20
Zeichnungsinhalt Detailschnitt - Südterrasse Lichtschächte		Gezeichnet	Datum	24.09.2026		Plan-Nr.
Bauherr Stiftung Schloss Marienburg Marienberg 1 30982 Pattensen						Projekt-Nr. 23-211-03
						Blattformat A4
		Änderung	Name	Datum	Index	
		Planung				