



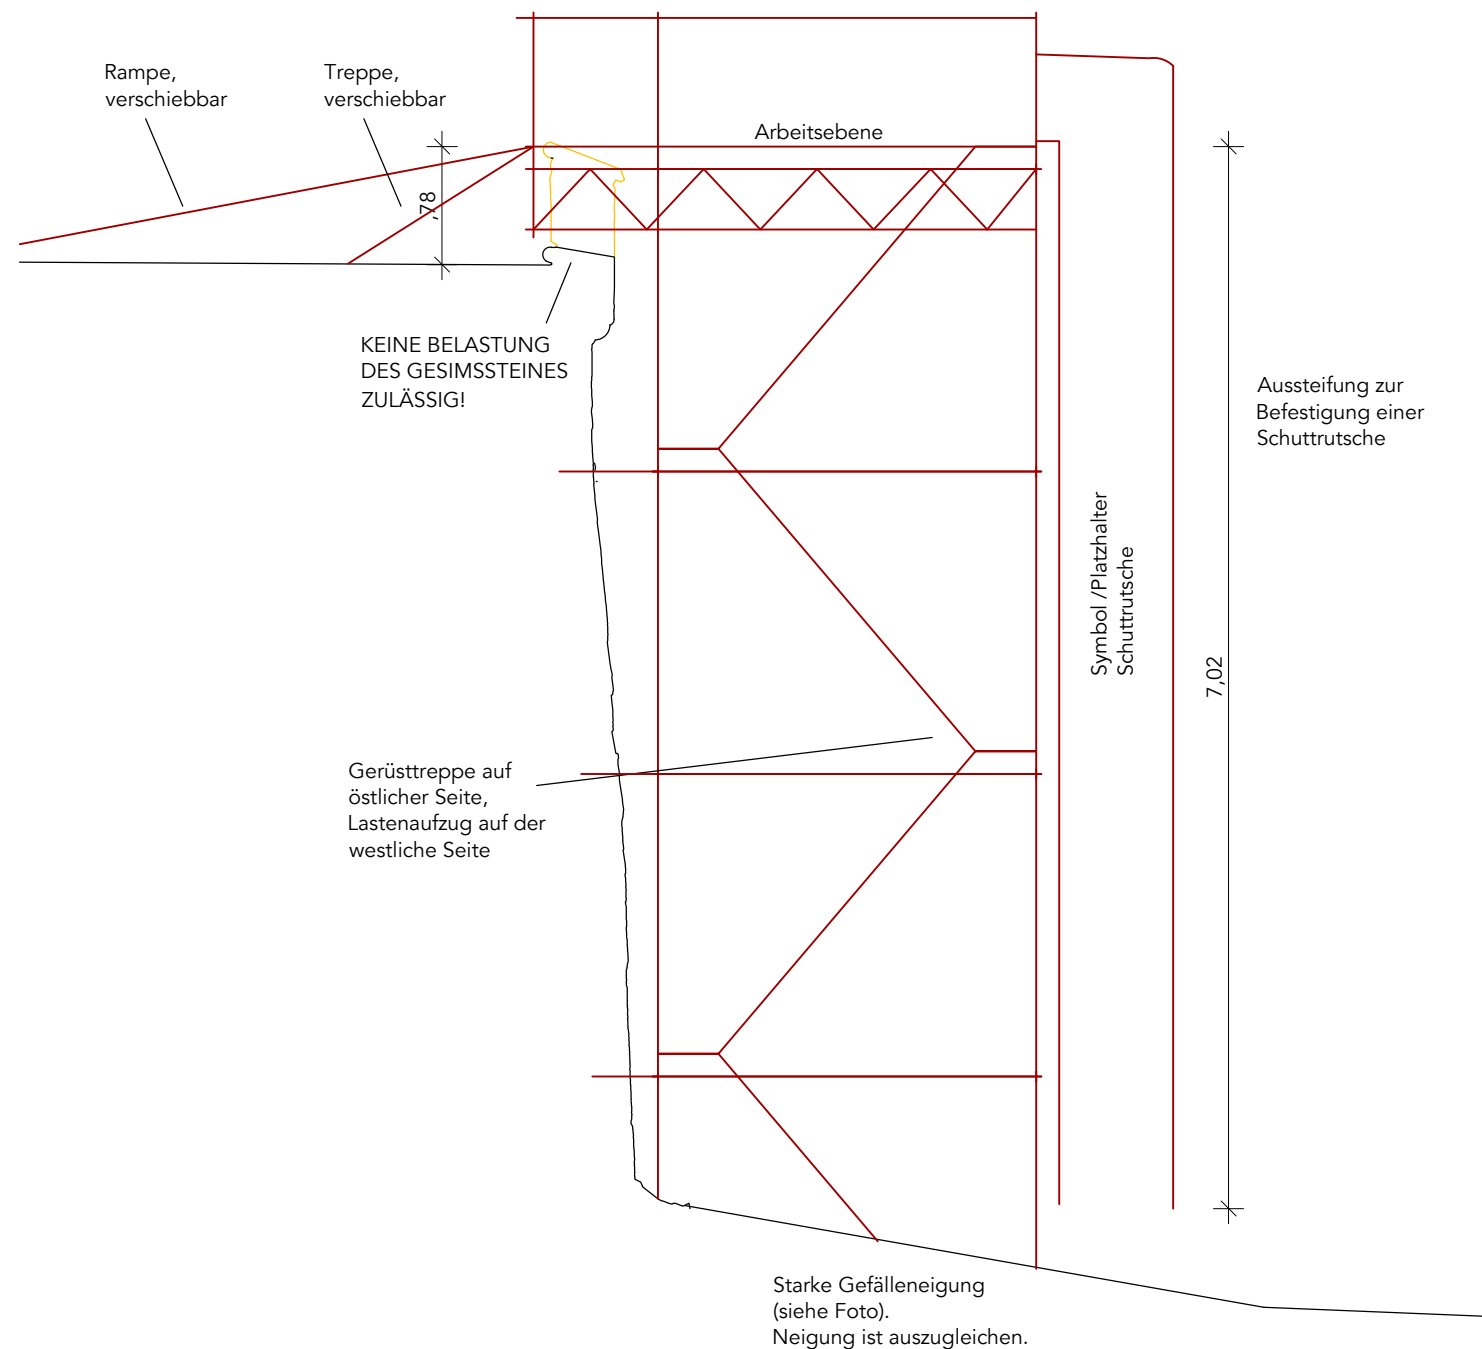

Prinzipansicht




Foto vom Aufstellplatz

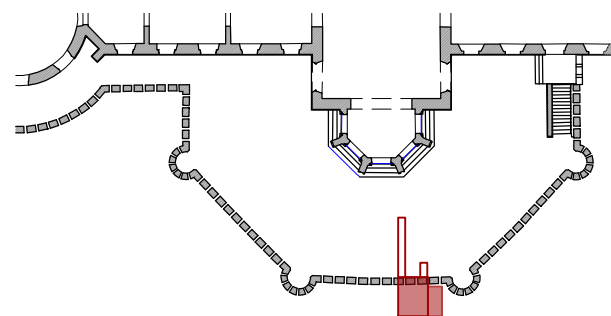

Skizze zur Verortung

Zeichnungen sind lediglich
Prinzipskizzen! Alle Maße
sind vor Ort zu prüfen!

Alle Maßangaben sind
ungefähre Werte und aus
der Ansicht ermittelt!

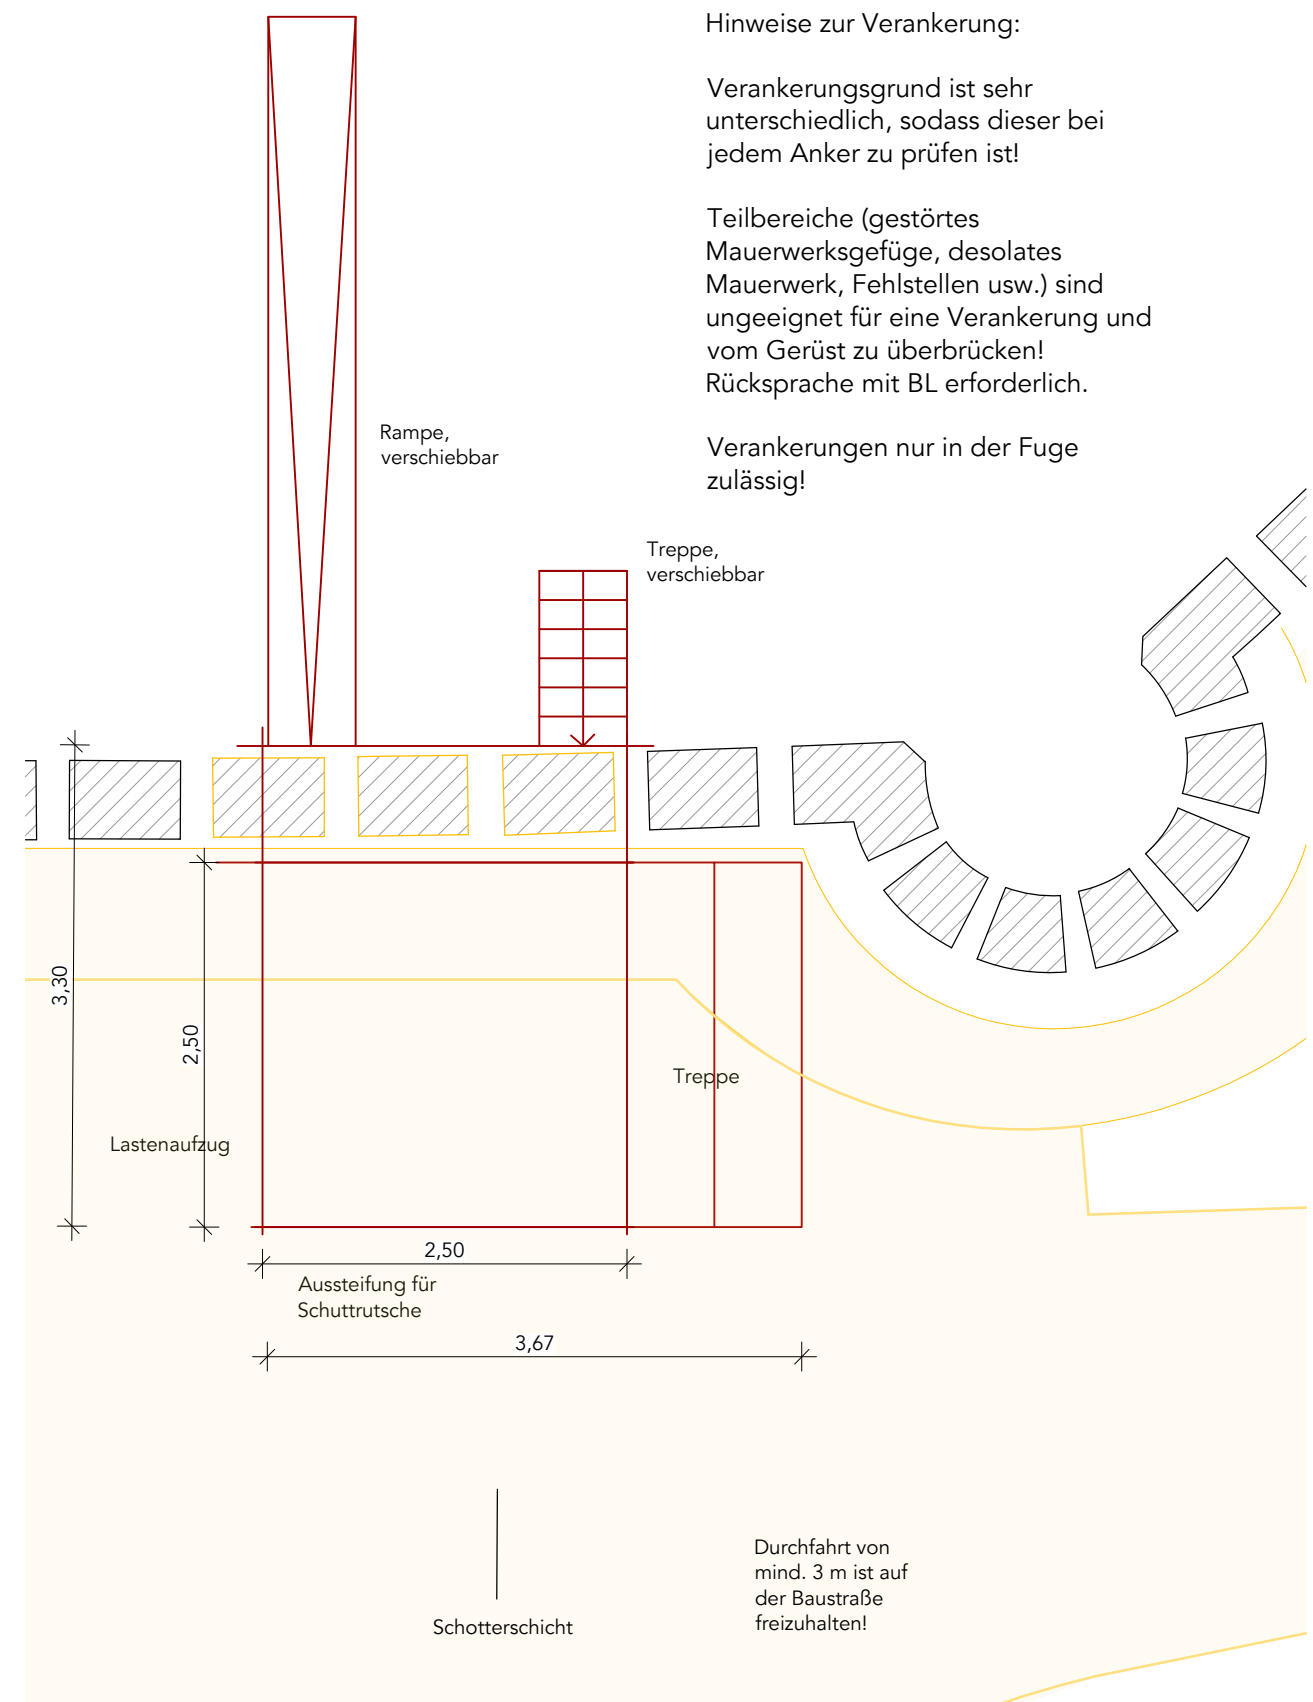

Prinzipaufsicht

Hinweise zur Verankerung:

Verankerungsgrund ist sehr
unterschiedlich, sodass dieser bei
jedem Anker zu prüfen ist!

Teilbereiche (gestörtes
Mauerwerksgefüge, desolates
Mauerwerk, Fehlstellen usw.) sind
ungeeignet für eine Verankerung und
vom Gerüst zu überbrücken!
Rücksprache mit BL erforderlich.

Verankerungen nur in der Fuge
zulässig!

Projekt Sanierung Schloss Marienburg, BA2.2		Planungsphase Ausführungsplanung				Maßstab -
Zeichnungsinhalt Prinzipskizze Gerüstturm		Gezeichnet	Datum	24.08.2026	Plan-Nr.	
Bauherr Stiftung Schloss Marienburg Marienberg 1 30982 Pattensen					Projekt-Nr. 23-211-03	
Planung					Blattformat A3	
Änderung		Name	Datum	Index		