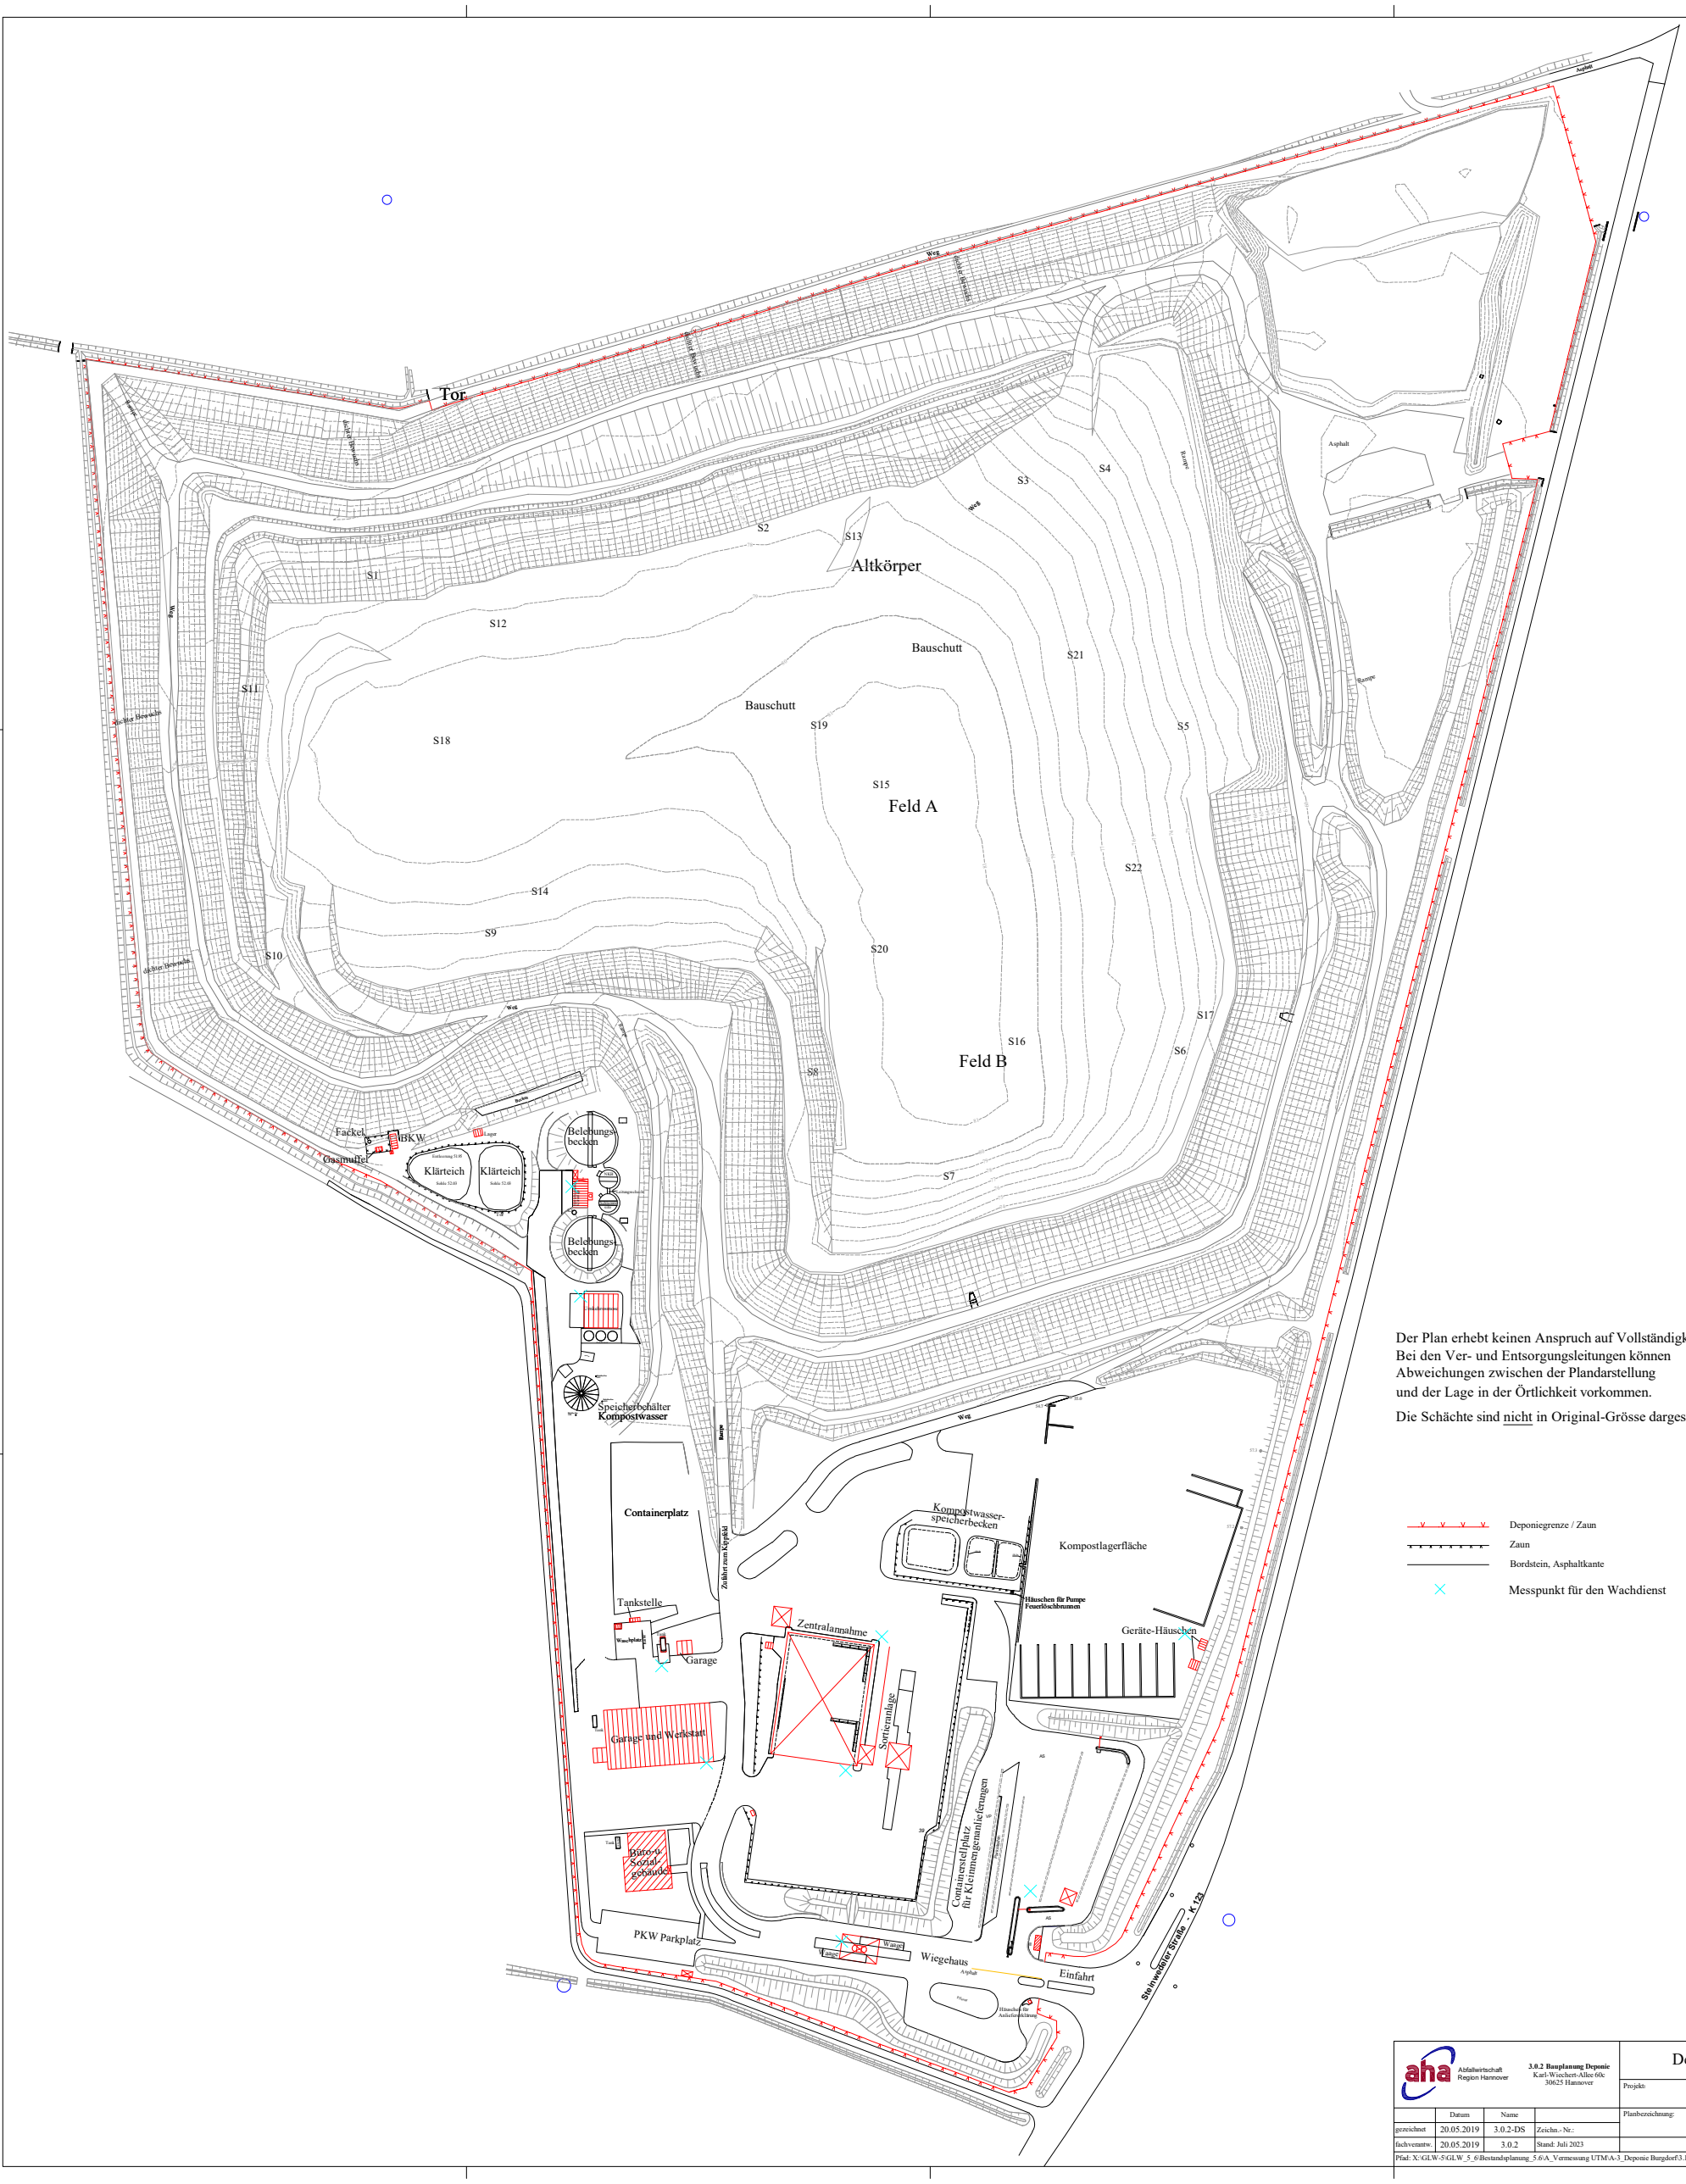

Der Plan erhebt keinen Anspruch auf Vollständigkeit.
Bei den Ver- und Entsorgungsleitungen können Abweichungen zwischen der Plandarstellung und der Lage in der Örtlichkeit vorkommen.

Die Schächte sind nicht in Original-Grösse dargesellt.

aha Abfallwirtschaft Region Hannover	3.0.2 Bauplanung Deponie, Karl-Wiechert-Allee 60c, 30625 Hannover	Deponie Burgdorf	
		Projekt: Bestandsplanung	
	Datum / Name	Planbezeichnung: Lageplan	
gezeichnet	20.05.2019 / 3.0.2-DS	Zeichn.-Nr.:	
fachverantw.	20.05.2019 / 3.0.2	Stand: Juli 2023	

Pfad: X:\GLW-5\GLW_5_6\Bestandsplanung_5.6\A_Vermessung UTM\A-3_Deponie Burgdorf\3.1_Grundplan\x_Zeichnung.dwg