



Ansicht Nord

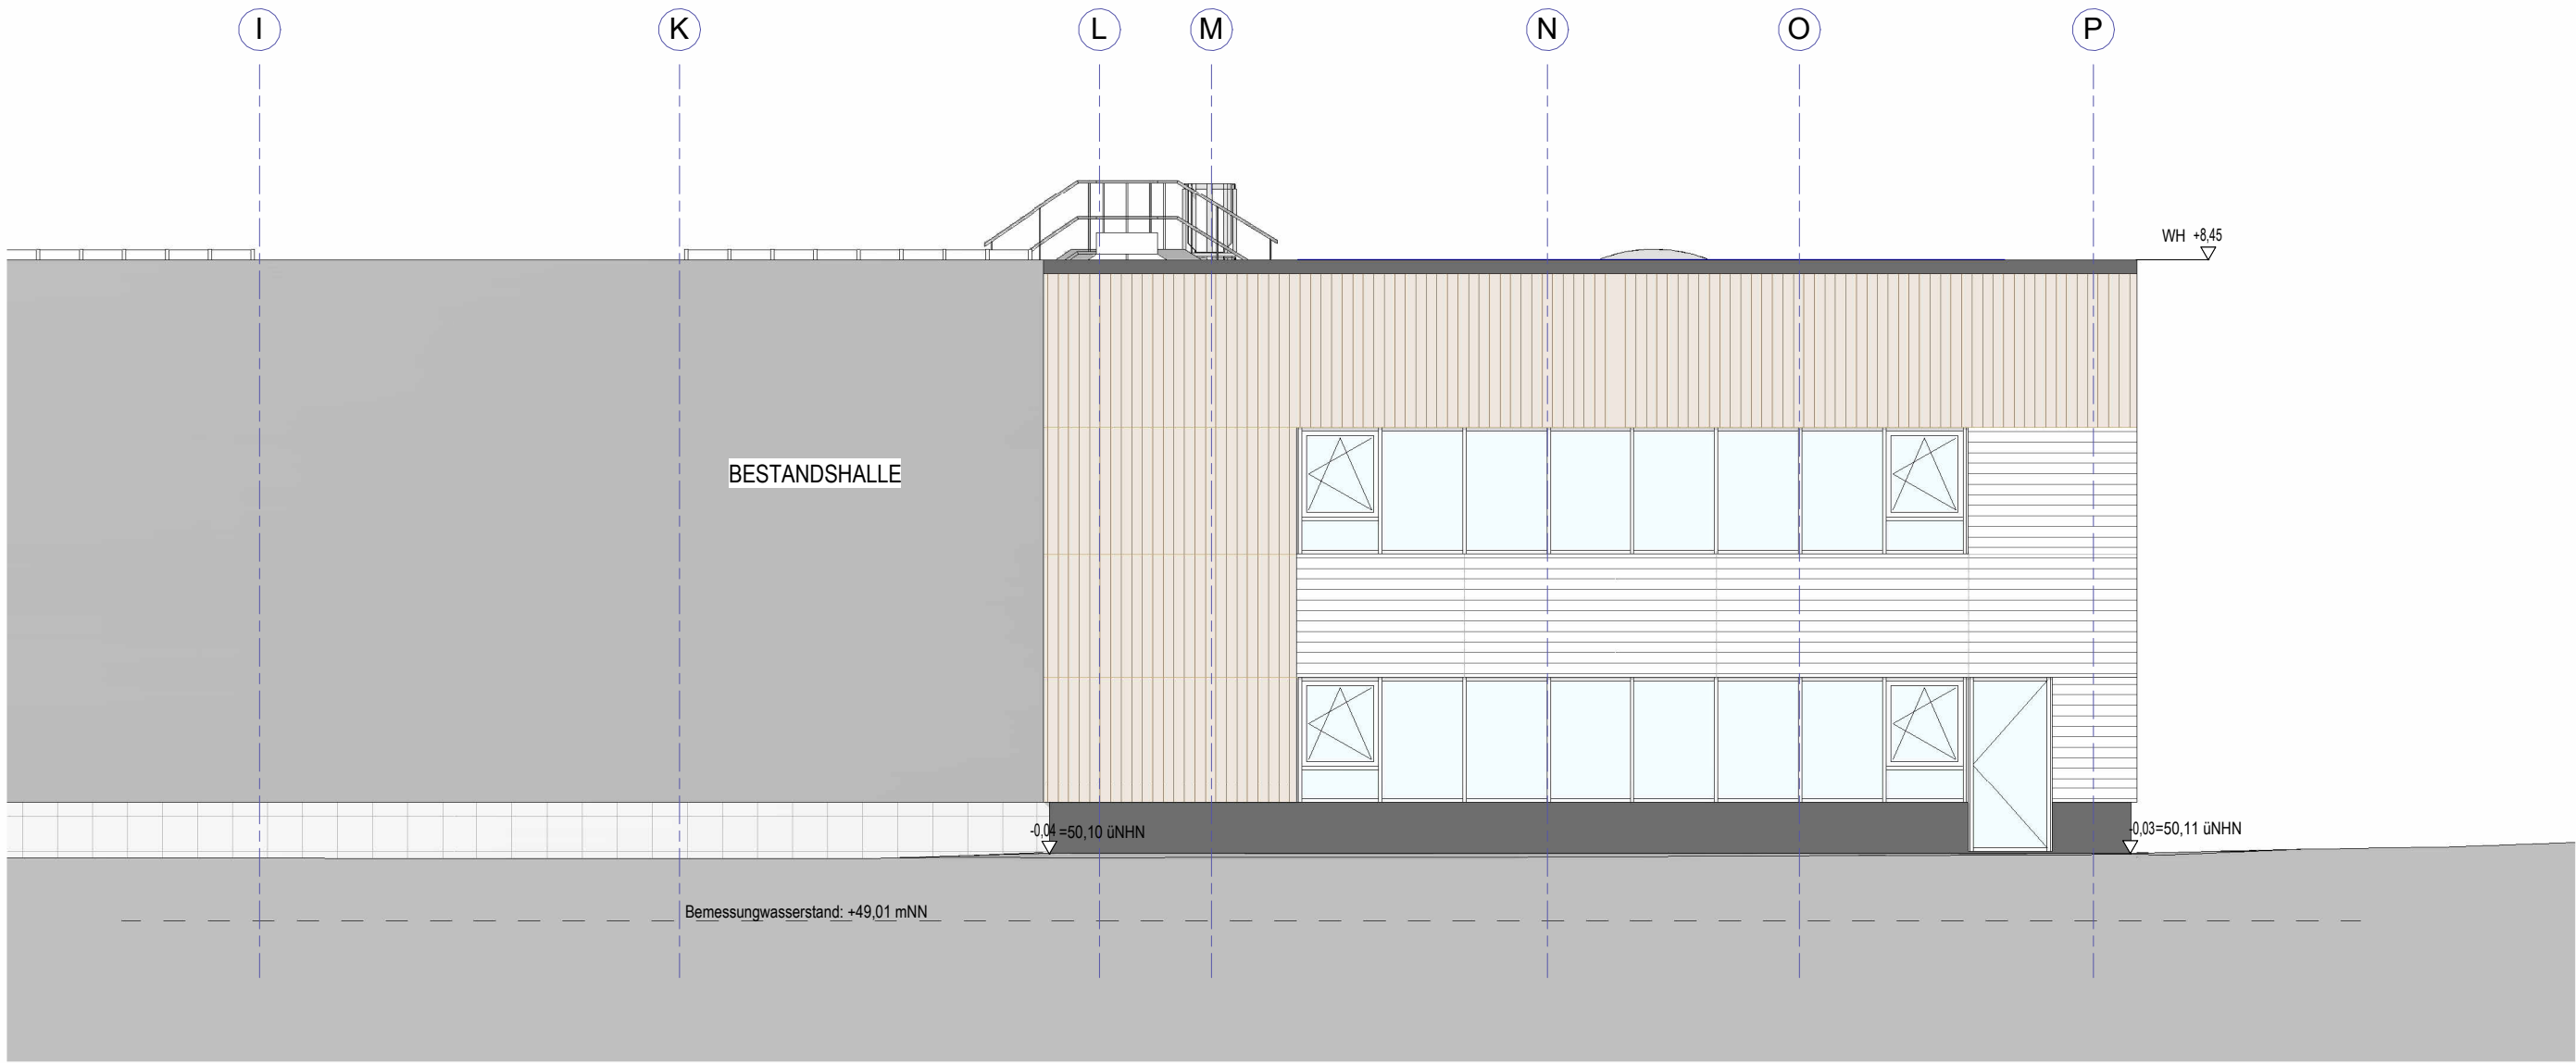

Ansicht Ost

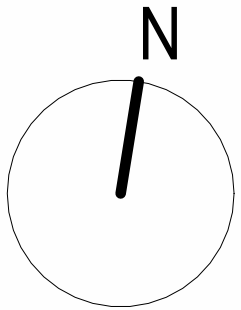

Projektbezeichnung / Bauvorhaben		Neubau einer Forschungshalle	
Auftraggeber / Bauherr		IPH - INSITUT FÜR INTEGRIERTE PRODUKTION HANNOVER GEMEINNÜTZIGE GESELLSCHAFT mbH	
Planverfasser der Objektplanung		Hollerthallee 6 30419 Hannover Germany	

Phase:	Leistungsbereich:	Masstab:	Status:
Entwurfsplanung	Architektur	1:100	

Planinhalt
Ansicht Nord und Ost

Gez.:	Bearb.:	Gepr.:	Erst.Datum:	Prüfdatum:	Bl.Gr.:	700 x 420 cm
29337	.000	.30	.OPG.03.000	.00	06/10/2023	00
Projekt-Nummer	Projekt	L-Phase	Leistungsbereich	Plangruppe	Thema-Hauptg.	Thema-Unterg.