



Ansicht Süd

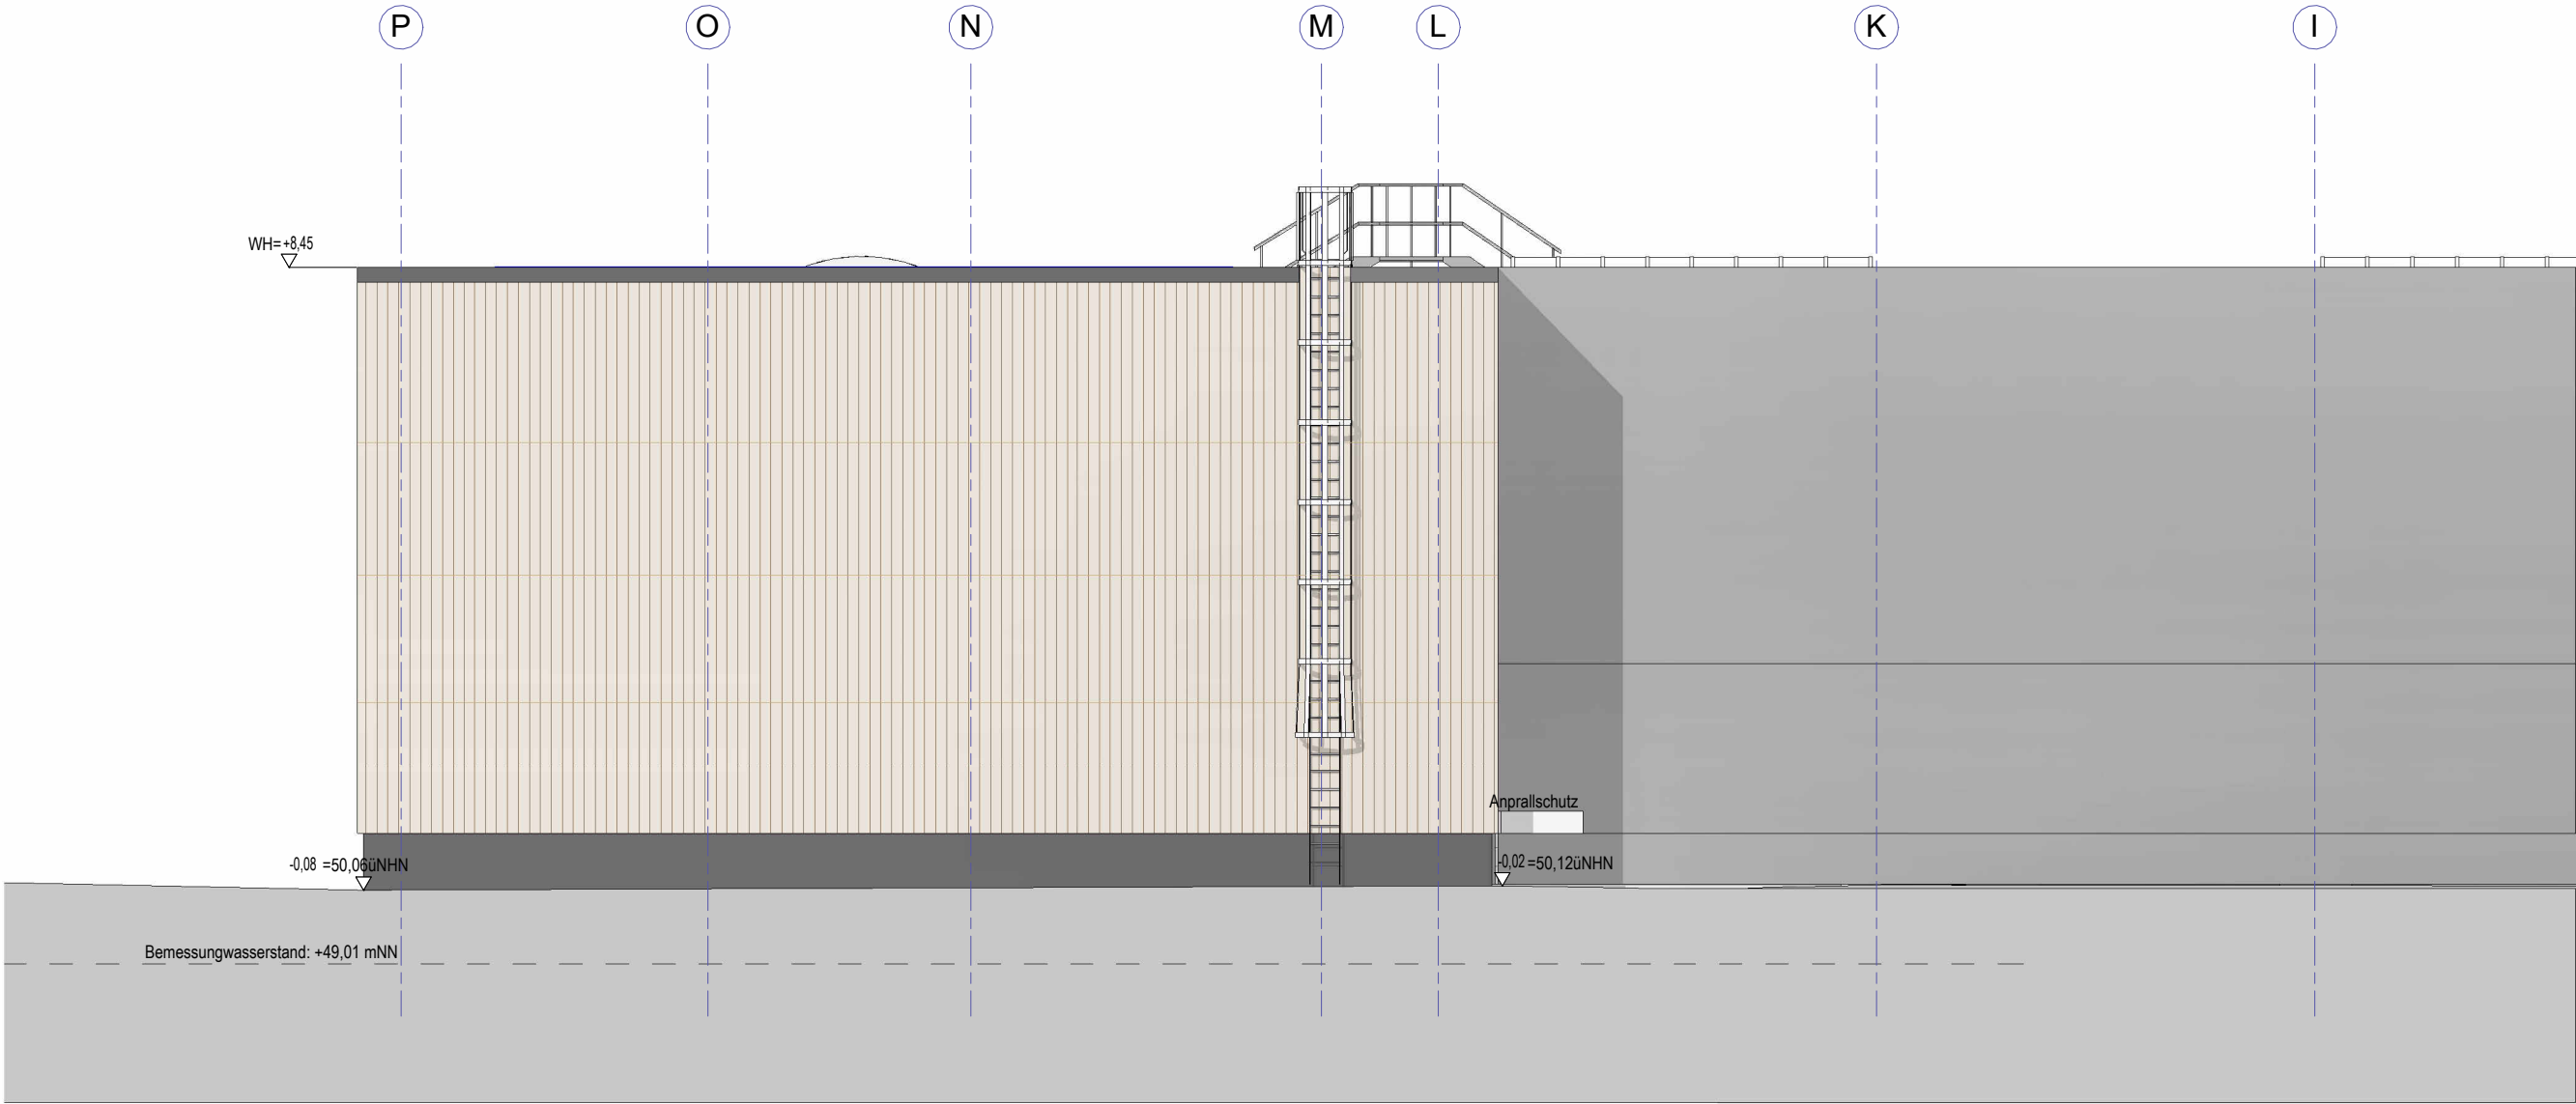

Ansicht West

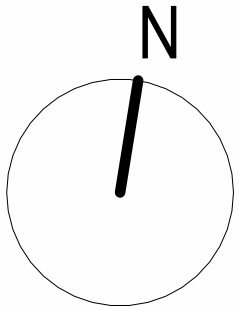

Projektbezeichnung / Bauvorhaben					
Neubau einer Forschungshalle					
Auftraggeber / Bauherr					
<div><div>IPH</div><div>Institut für Integrierte Produktion Hannover</div></div>		IPH - INSTITUT FÜR INTEGRIERTE PRODUKTION HANNOVER GEMEINNÜTZIGE GESELLSCHAFT mbH Hollerithallee 6 30419 Hannover Germany			
Planverfasser der Objektplanung					
Phase:		Leistungsbereich:		Masstab:	Status:
Entwurfsplanung		Architektur		1:100	
Planinhalt					
Ansicht Süd und West					