



Schnitt 1

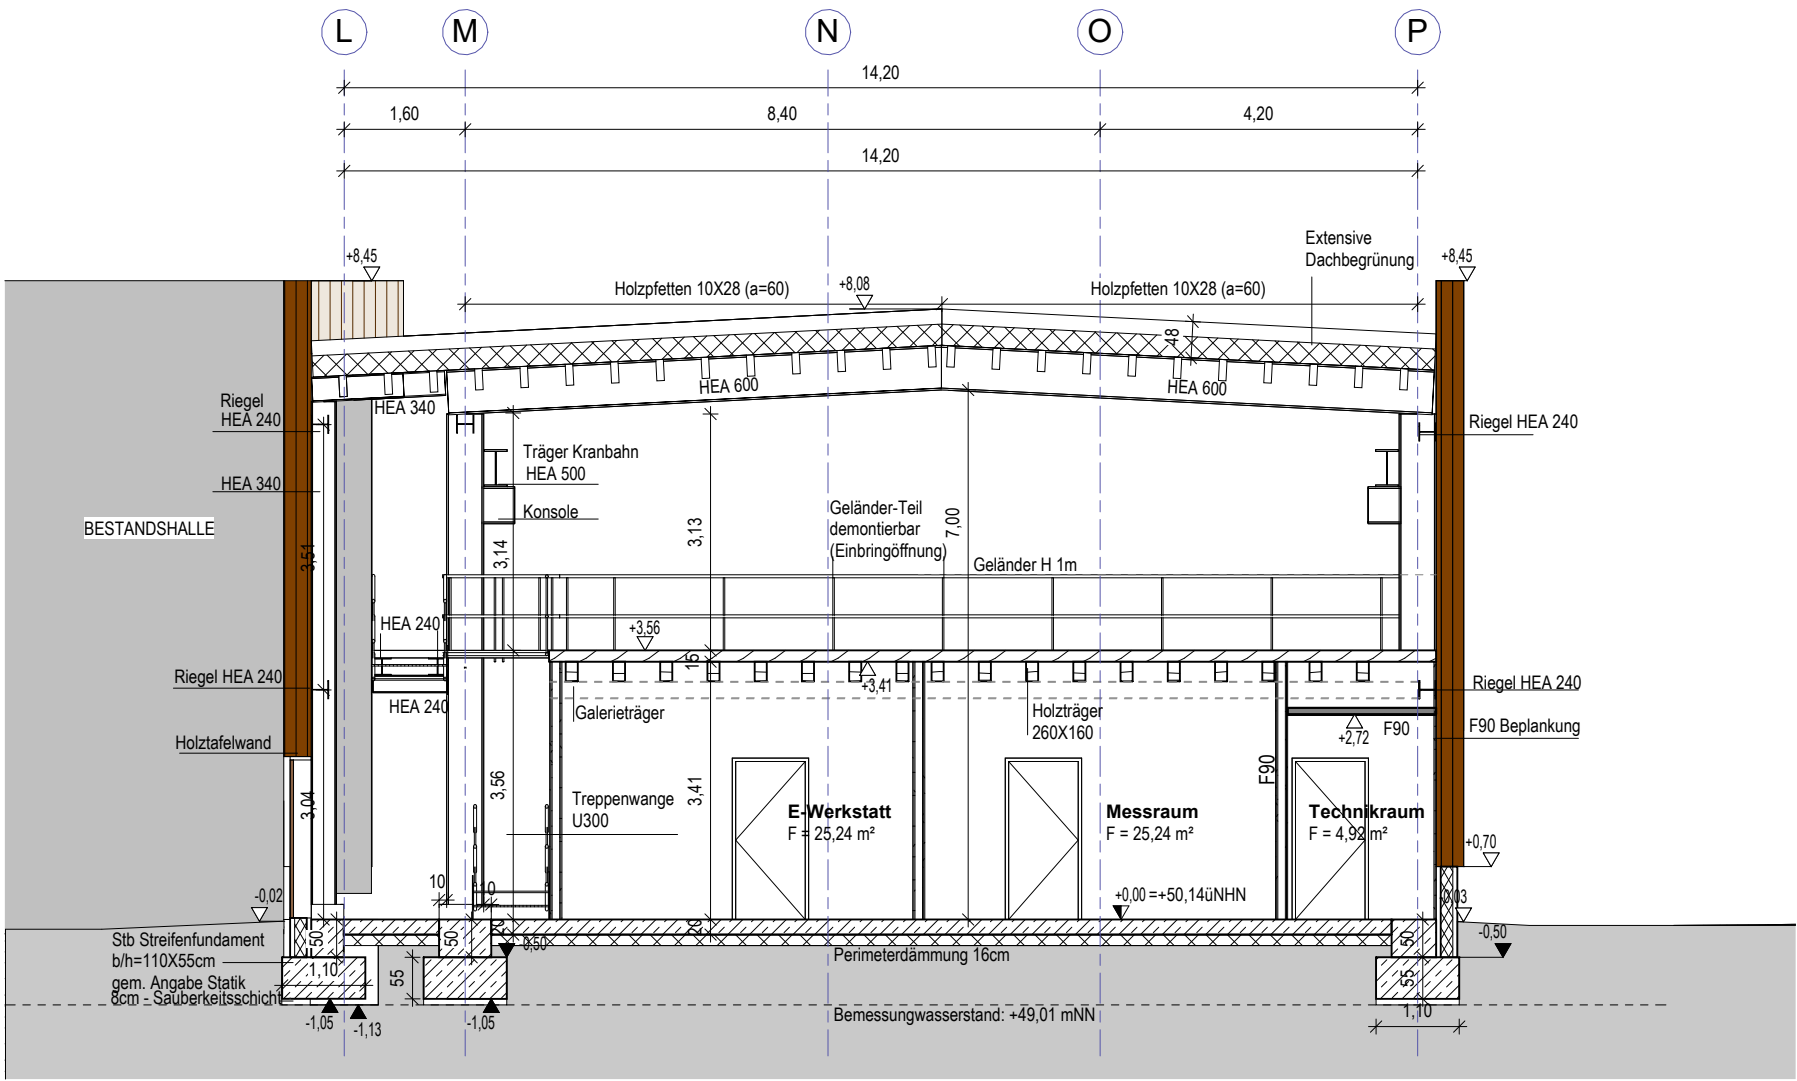

Schnitt 2

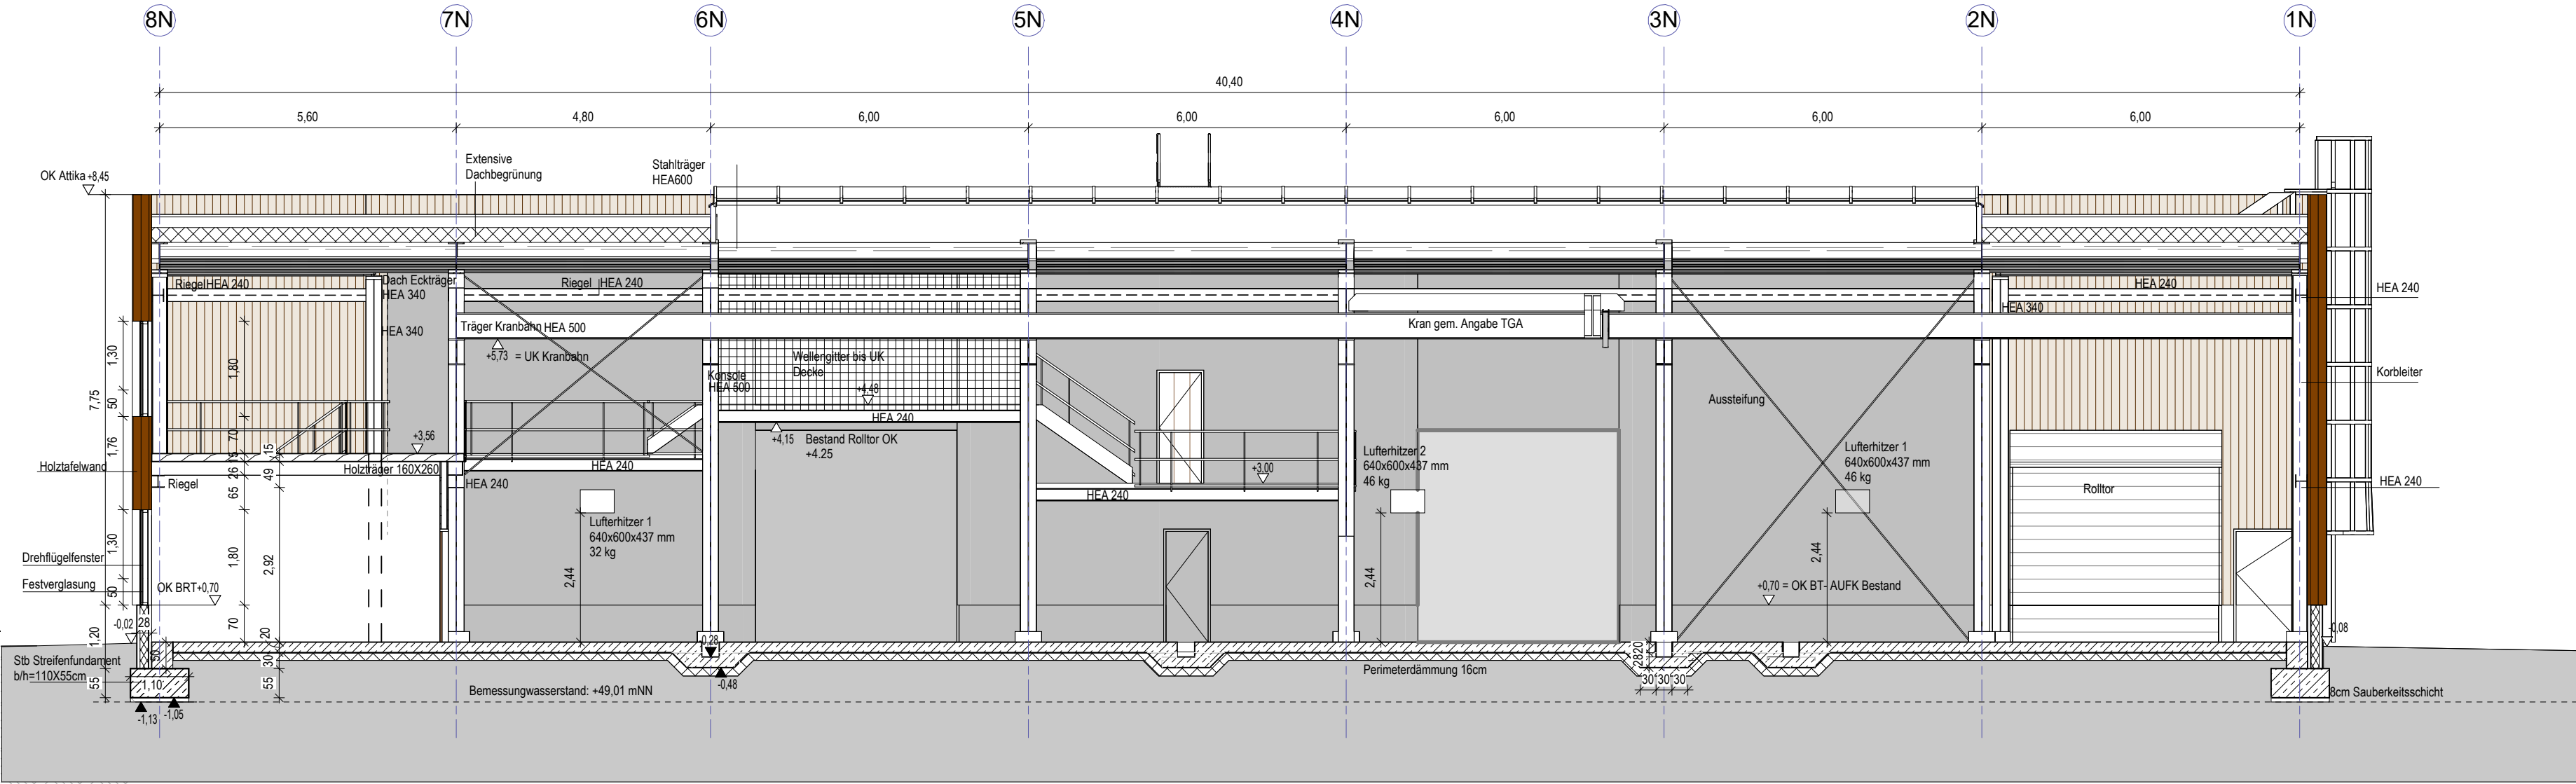

Schnitt A

Legende:

- BESTANDSWAND
- HOLZTAFELWAND
- BETONFERTIGTEIL
- TRENNWAND
- STAHLBETON
- EINRICHTUNG / NUTZUNG
- BEWEGUNGSFLÄCHE
- DACHENTWÄSSERUNG

Projektbezeichnung / Bauvorhaben

Neubau einer Forschungshalle

Auftraggeber / Bauherr

IPH

Institut für Integrierte Produktion Hannover

IPH - INSTITUT FÜR INTEGRIERTE PRODUKTION
HANNOVER GEMEINNÜTZIGE GESELLSCHAFT mbH
Hollerthallee 6
30419 Hannover Germany

Planverfasser der Objektplanung

Phase:

Entwurfsplanung

Leistungsbereich:

Architektur

Masstab:

1:100

Status:

Planinhalt

Schnitte

Gez.: CAS Bearb.: CAS Gepr.: MUD Erst.Datum: 10.05.23 Prüfdatum: 10.05.23 Bl.Gr.: 700 x 420 cm

29337

.IPH

.30

.OPG.03.000.04

06/10/2023

00

Projekt-Nummer

Projekt

L-Phase

Leistungsbereich

Plangruppe

Thema-Hauptg.

Thema-Unterg.

Stand-Datum

Index