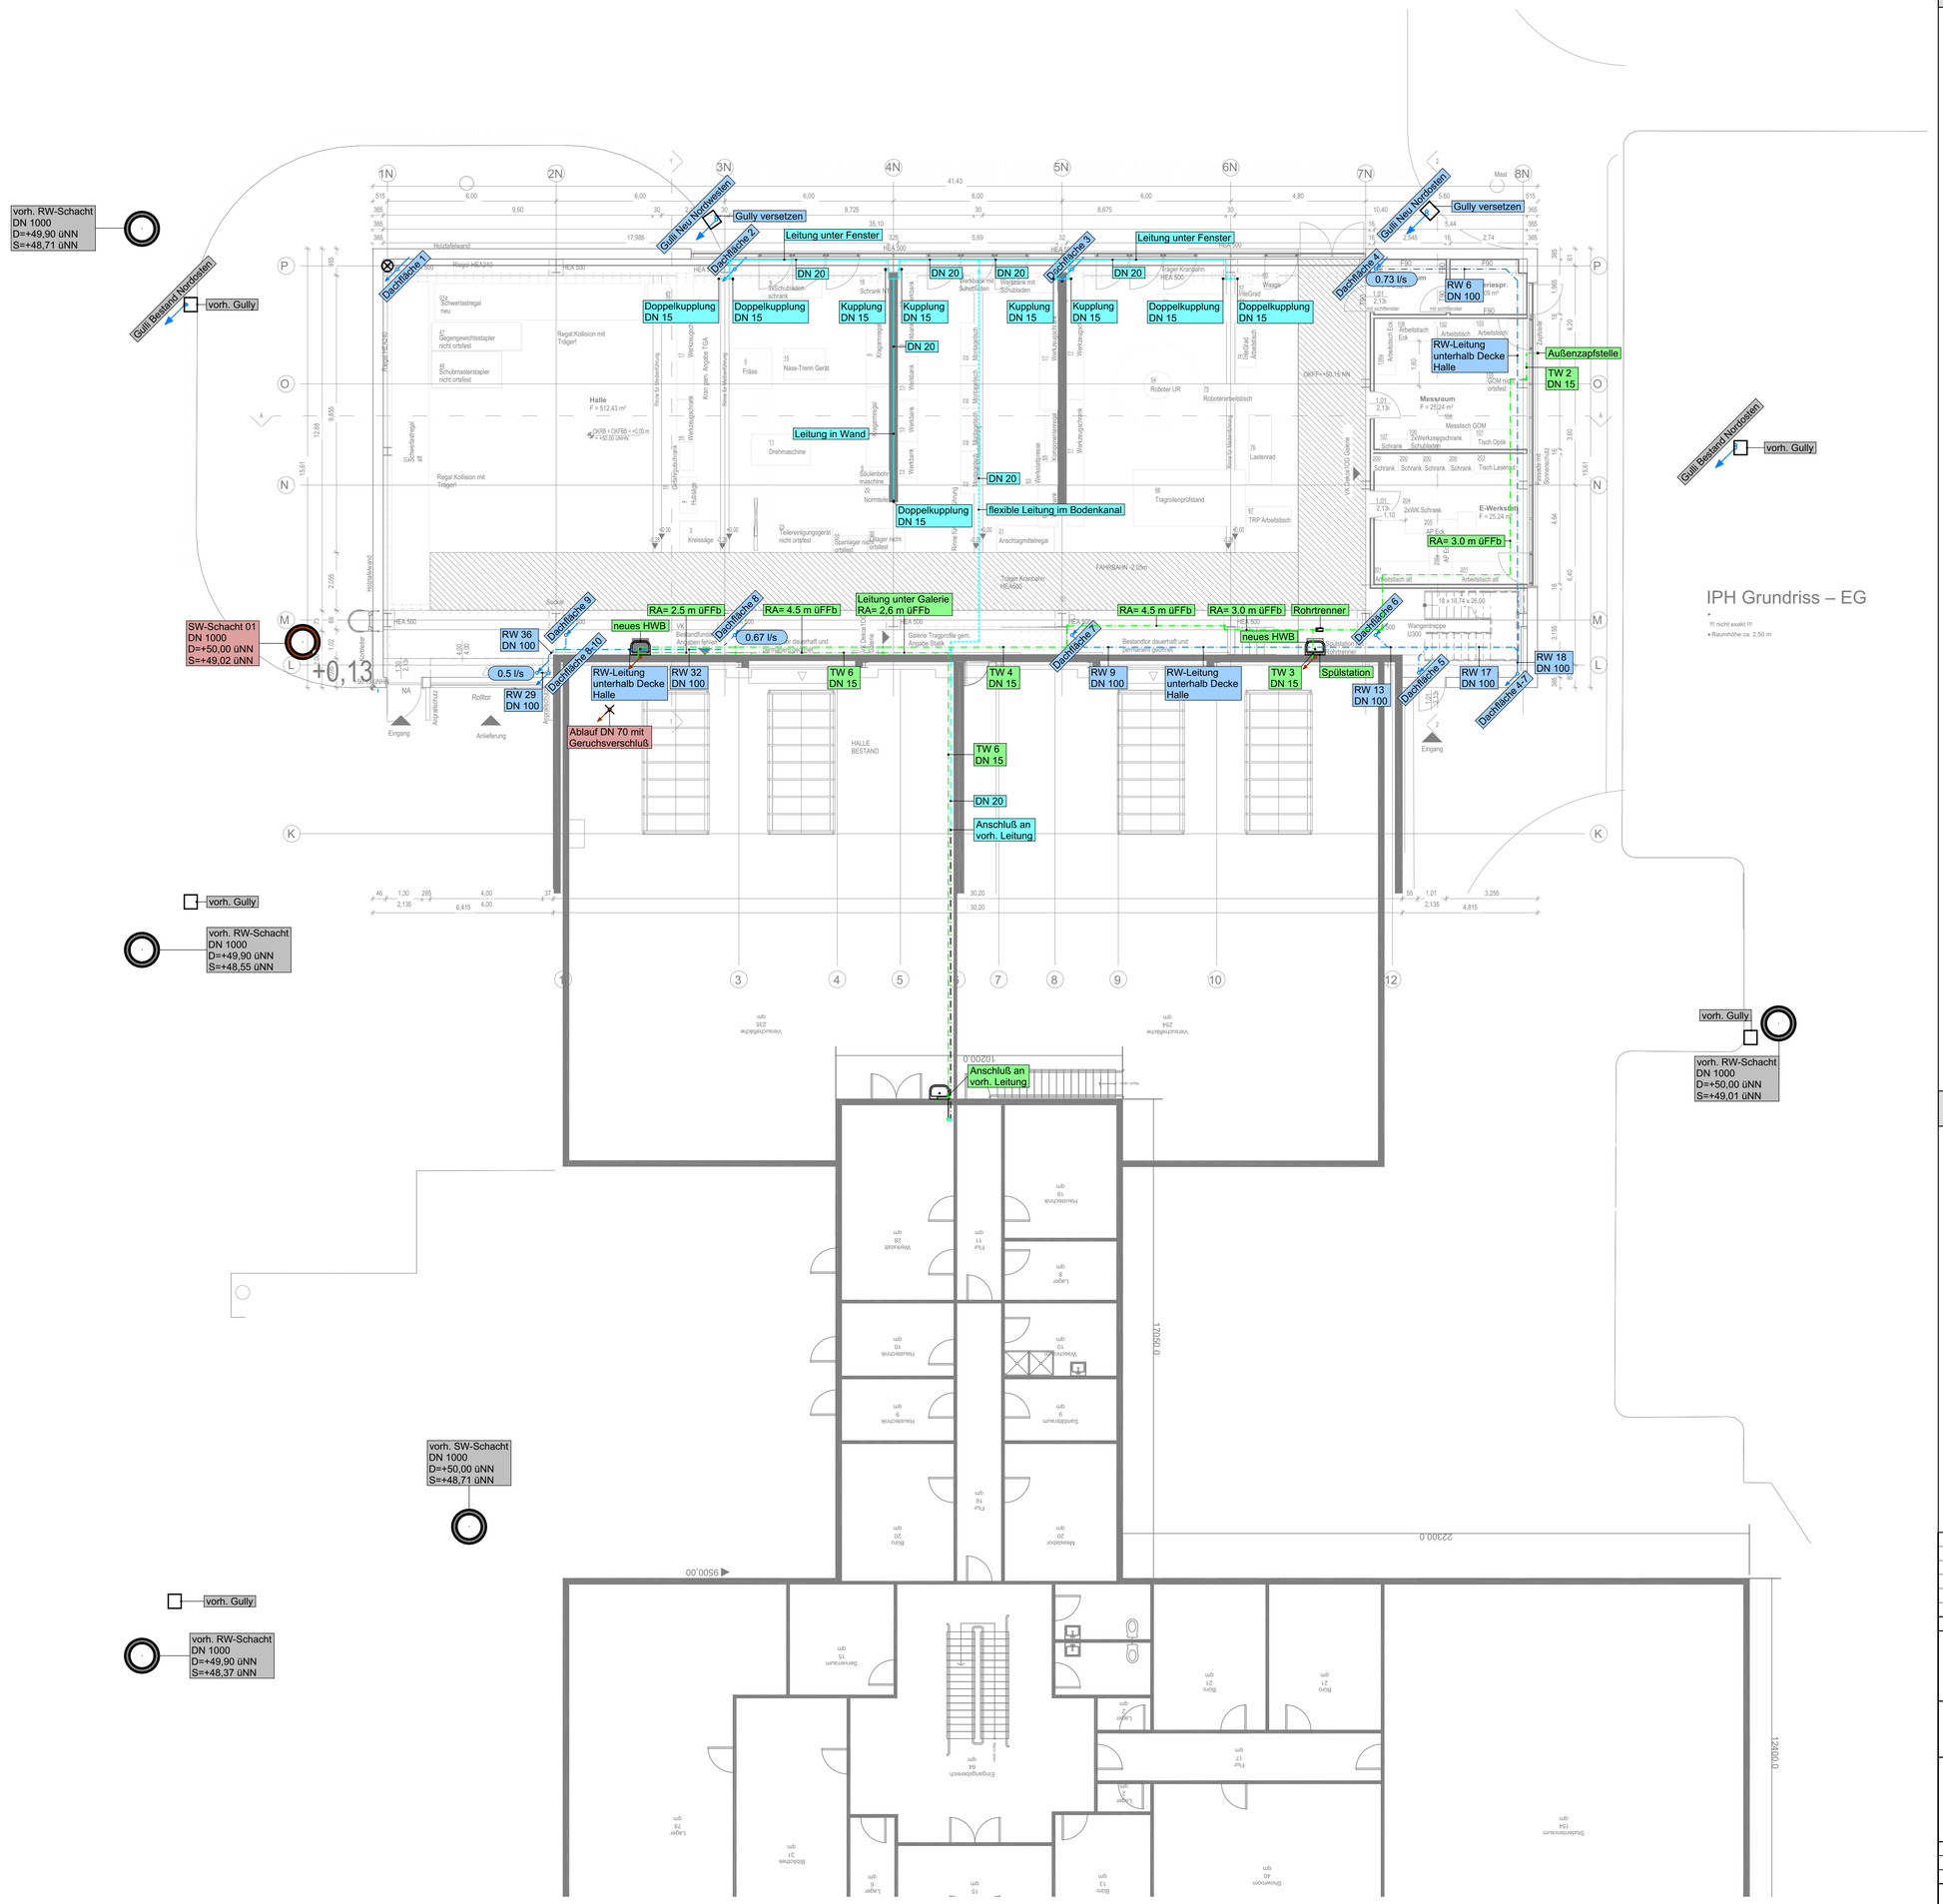

LEGENDE

Druckluft unter Decke	TW 1 DN 15 — Beschriftung Sanitärleitung
Druckluft im Fußboden	DN 15 — Beschriftung Druckluftleitung
Trinkwasserleitung kalt unter Decke	RW 1 DN 100 — Beschriftung Regenwasserleitung
Trinkwasserleitung kalt im Fussboden	SW 1 DN 100 — Beschriftung Schmutzw.-Leitung
Regenwasser unter Decke	Leitung nach unten gehend
Regenwasser im Fussboden	Leitung von oben kommend
	Leitung durchgehend

Neubau einer Forschungshalle

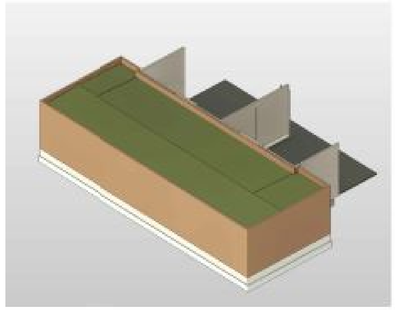

Datum	Name	Index	Änderung

IPH - Institut für Integrierte Produktion Hannover
Hollerithallee 6
30419 Hannover

IPH Hannover

Neubau einer Forschungshalle

Grundriss Erdgeschoss
- Sanitärtechnische Anlagen-

	Datum	Name	Maßstab	1:100
Bearb.	10.2023		Blattgröße	915x700
Gez.	06.10.2023		Plot vom/Plotdatei	

Zeichnungs-Nr.	Gewerk	Planart	Bauteil	Nummer	Nummer	Bauabs	Ebene	Index	Layout	Trennung	Projekt	Projekt	Projekt
	S	E	G	0	0	1	G	E	–	1	–	7	6	0

Architektenplanstand 23.08.2023

-Entwurfsplanung-