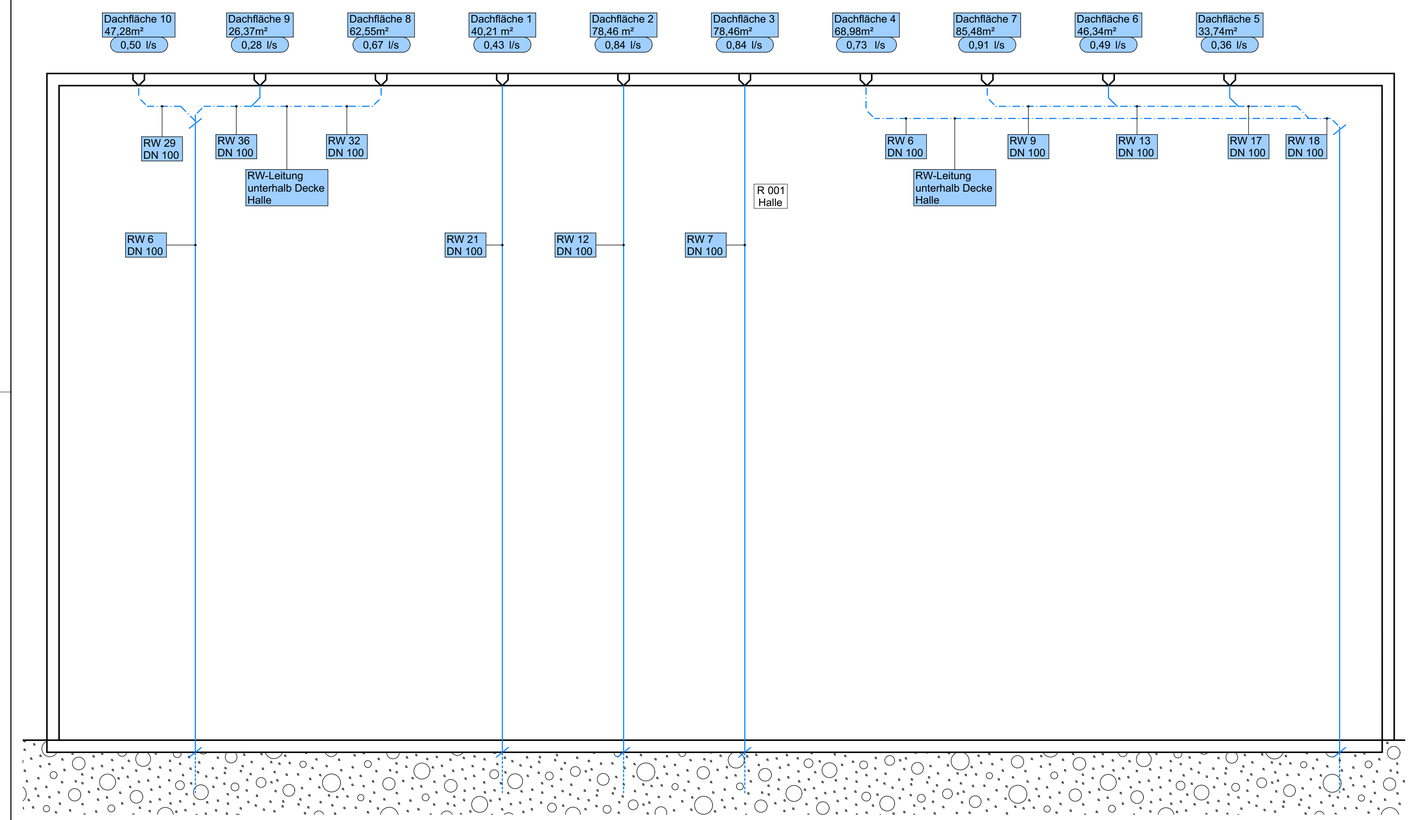

LEGENDE

- Regenwasserleitung
- Regenwasserleitung in Boden
- Regenwasserleitung unter Decke

RW 1 DN 100 — Beschriftung Regenwasserleitung

Neubau einer Forschungshalle

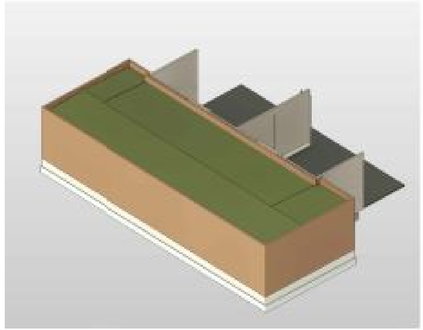

Datum	Name	Index	Änderung

IPH - Institut für Integrierte Produktion Hannover
Hollerithallee 6
30419 Hannover

IPH Hannover
Neubau einer Forschungshalle

Schema
- Regenwasser -

	Datum	Name	Maßstab	%
Bearb.	10.2023		Blattgröße	850x297
Ges.	06.10.2023		Plot vom/Plotdatei	

Zeichnungs-Nr.: SESOO3GG_1_76

Gewerk	Planstand	Planart	Nummer	Nummer	Bauteil	Ebene	Index	Lanzel	Trennung	Projekt	Projekt	Projekt			
S	E	S	O	O	3	G	G	_	1	_	7	6			

Architektenplanstand: %

-Entwurfsplanung-