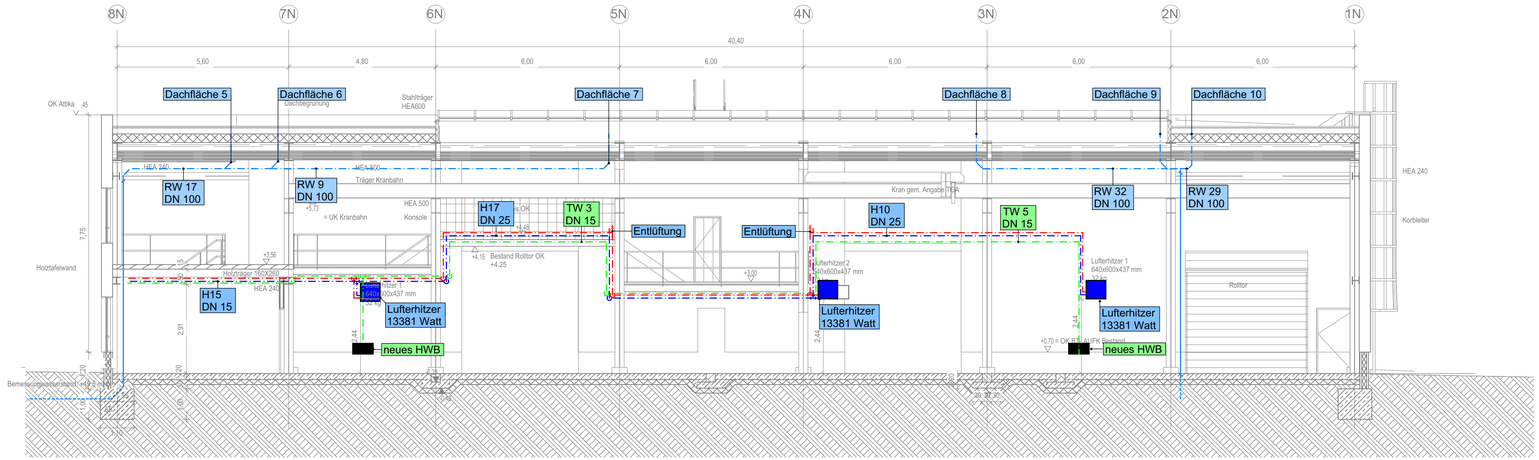

LEGENDE

Heizungsleitung Vorlauf		H 1 DN 15	Beschriftung Leitung Heizung
Heizungsleitung Vorlauf unter Decke			
Heizungsleitung Rücklauf		Entlüftung	
Heizungsleitung Rücklauf unter Decke			
Trinkwasserleitung kalt unter Decke		TW 1 DN 15	Beschriftung Sanitärleitung
Trinkwasserleitung kalt im Fussboden			
Regenwasserleitung unter Decke		RW 1 DN 100	Beschriftung Regenwasserleitung
Regenwasserleitung im Fussboden			

Neubau einer Forschungshalle

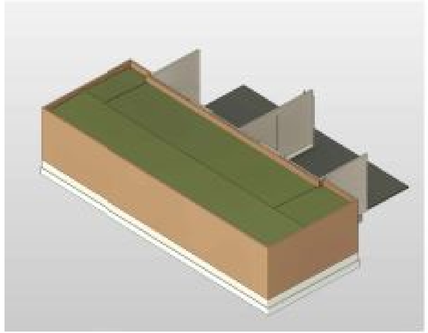

Datum	Name	Index	Änderung

IPH - Institut für Integrierte Produktion Hannover
Hollerithallee 6
30419 Hannover

IPH Hannover

Neubau einer Forschungshalle

Schnitt Sanitär und Heizung
- TGA-

	Datum	Name	Maßstab	1:100
Bearb.	10.2023		Blattgröße	841x297
Geo.	06.10.2023		Plot vom/Plotdatei	

Gewerk	Planstand	Projekt	Nummer	Nummer	Nummer	Bauteil	Ebene	Index	Layout	Trennzeichen	Projekt	Projekt	Projekt		
T	E	N	0	0	1	C	G	-	1	-	7	6	0		

Zeichnungs-Nr.

Architektenplanstand 23.08.2023

-Entwurfsplanung-